

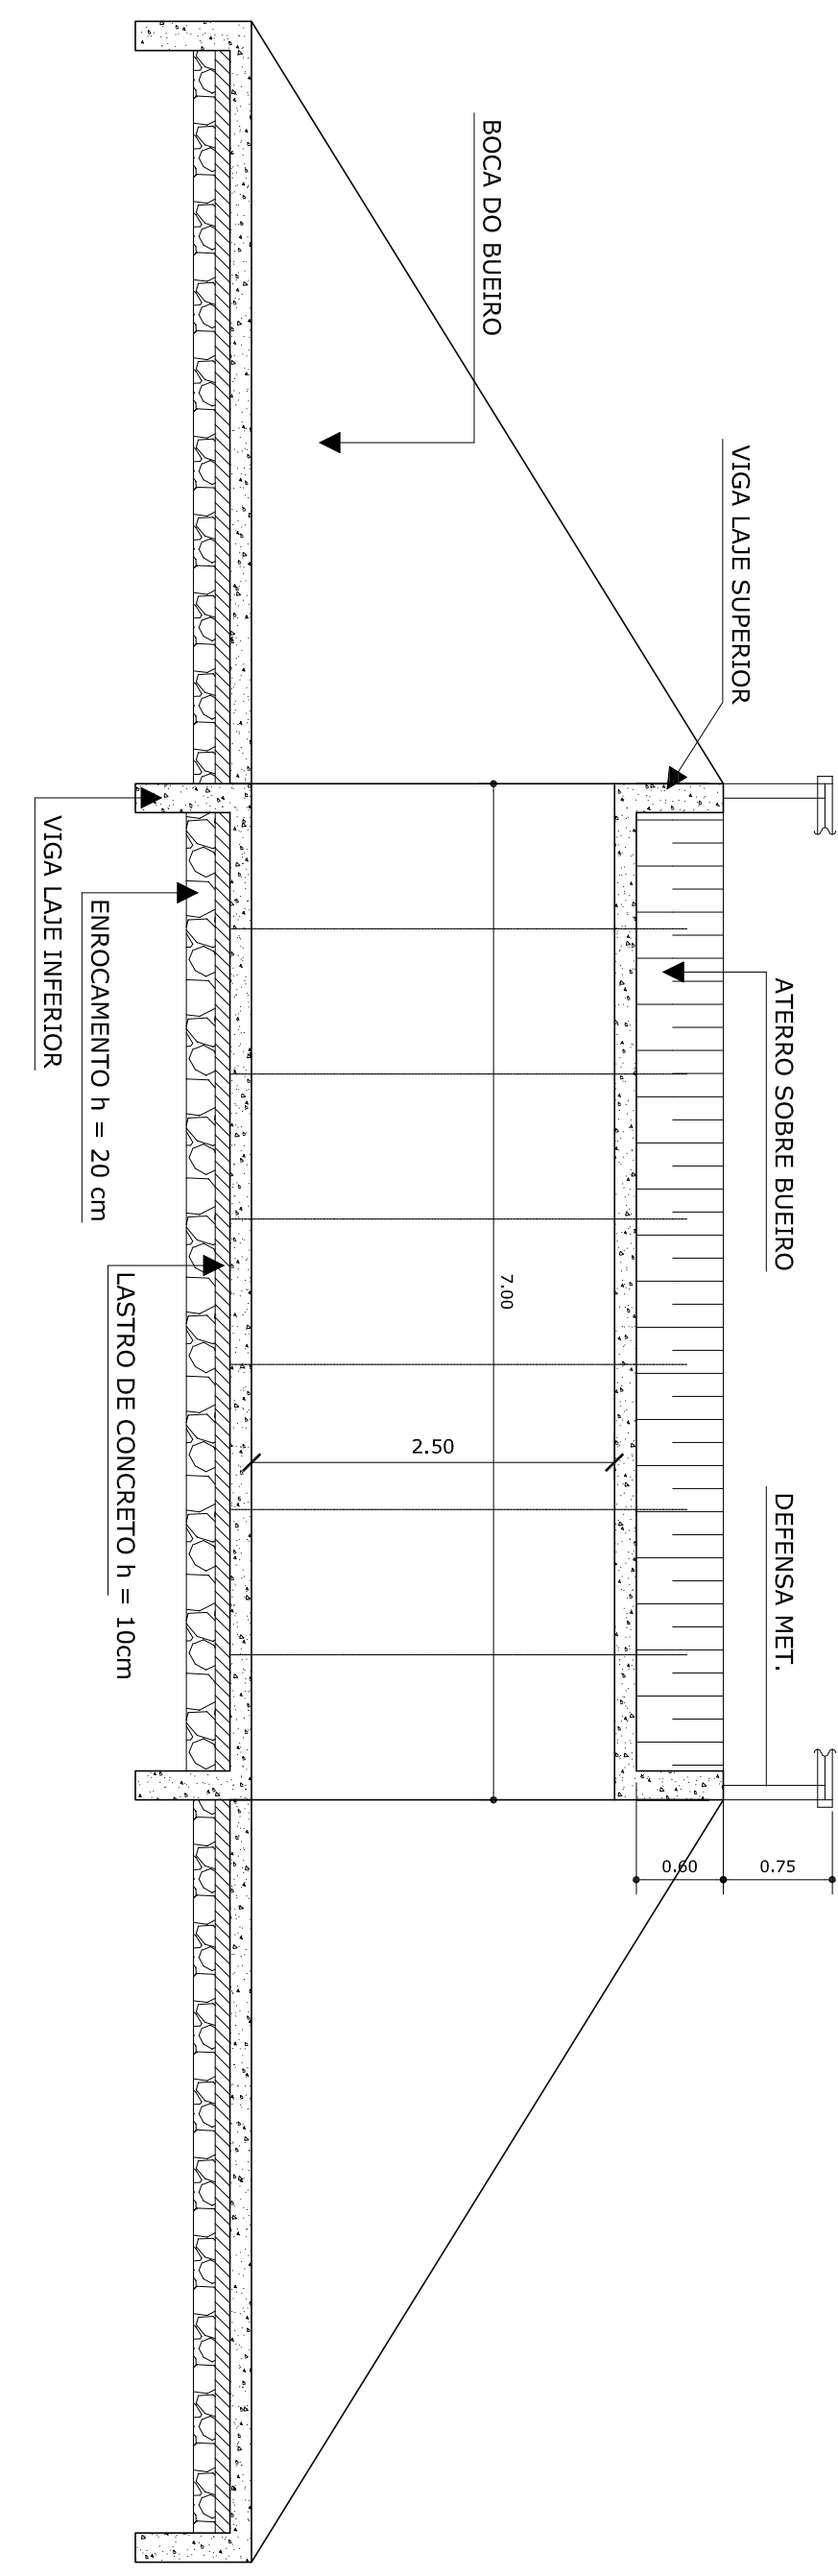


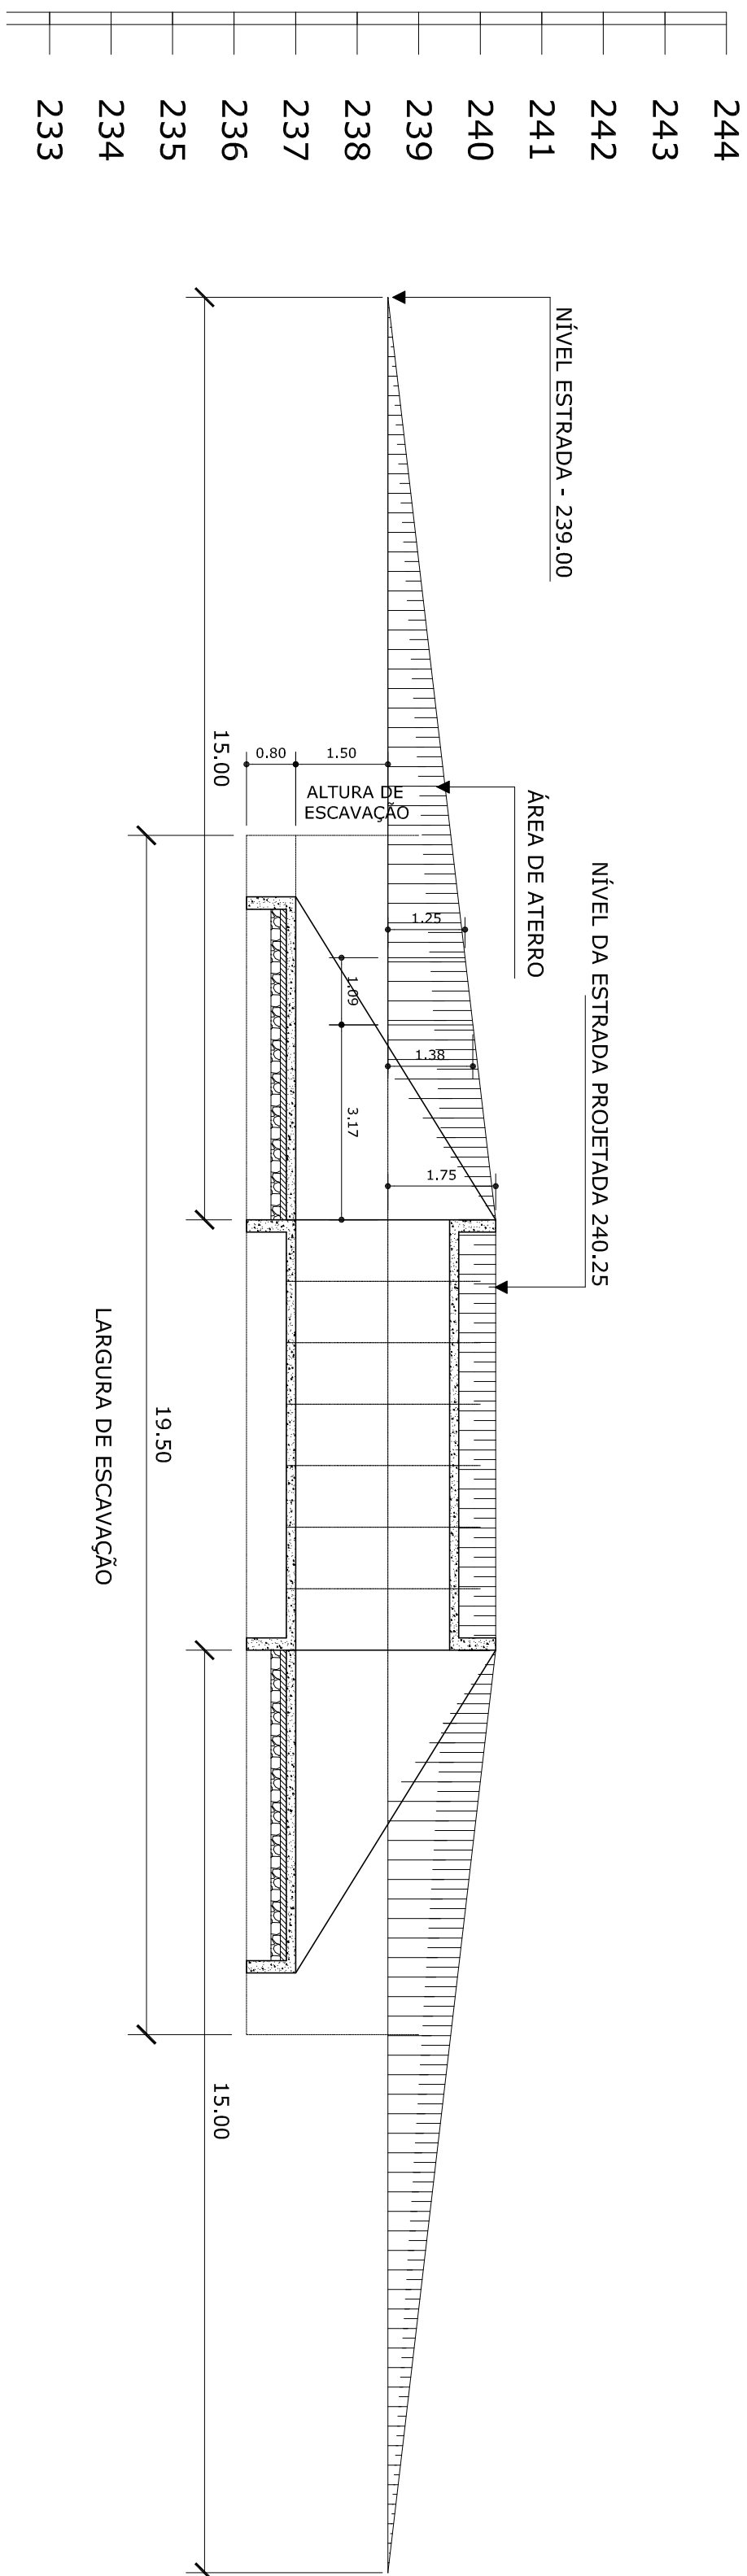



ATERRO E ESCAVAÇÃO - SEÇÃO LONGITUDINAL DA BUEIRO E PISTA DE ROLAGEM

ESCALA - 1:100

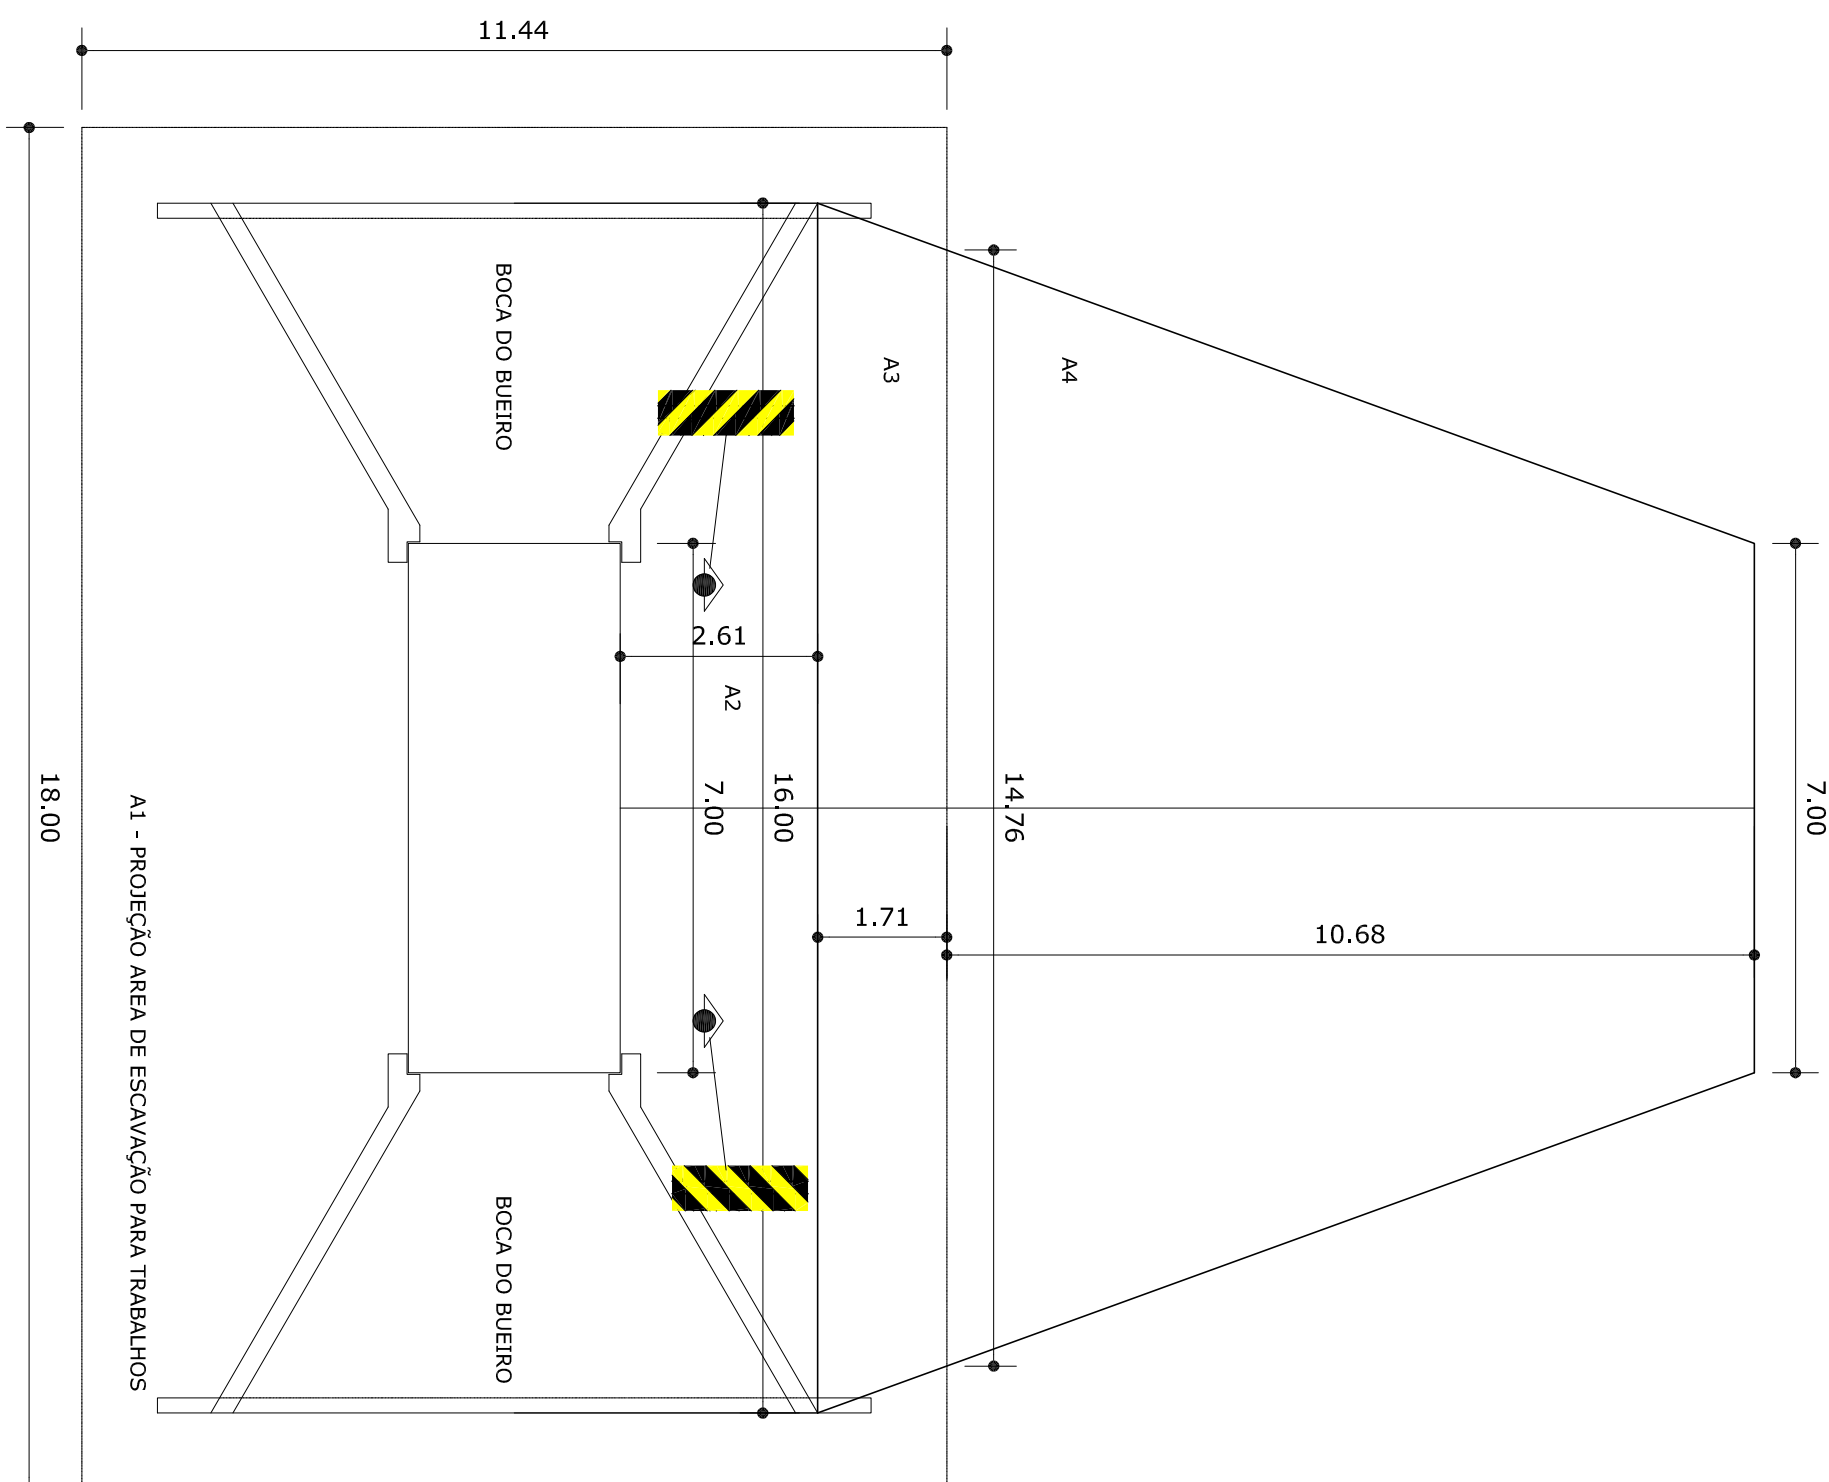

LEVANTAMENTO DE ATERRO - VISTA EM PLANTA

ESCALA - 1:100


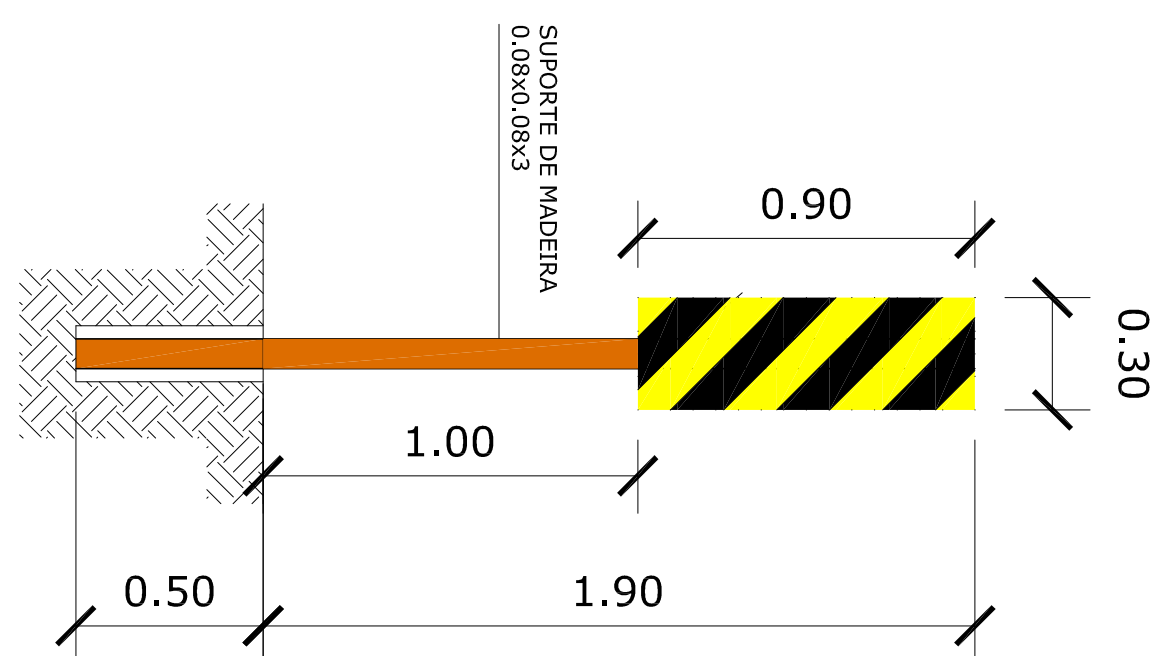
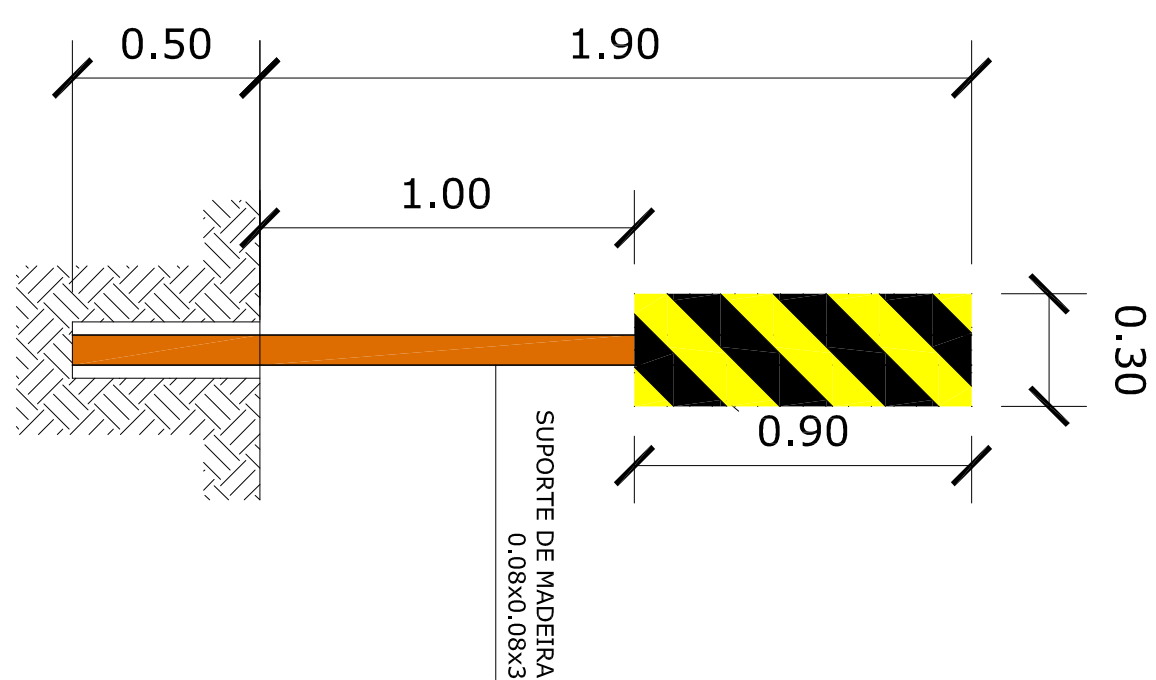


DELINEADOR LADO ESQ.

ESCALA - 1:50

DELINEADOR LADO DIREITO

ESCALA - 1:50

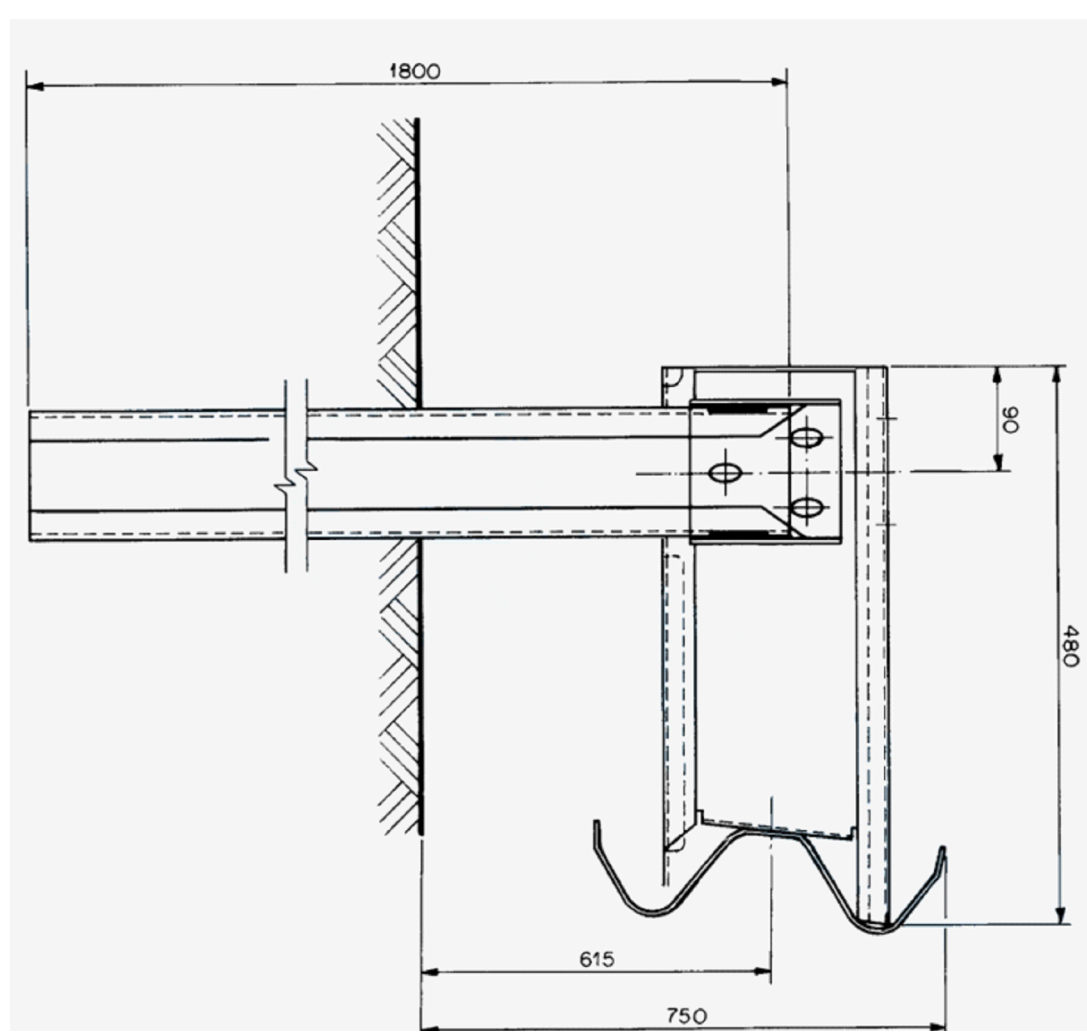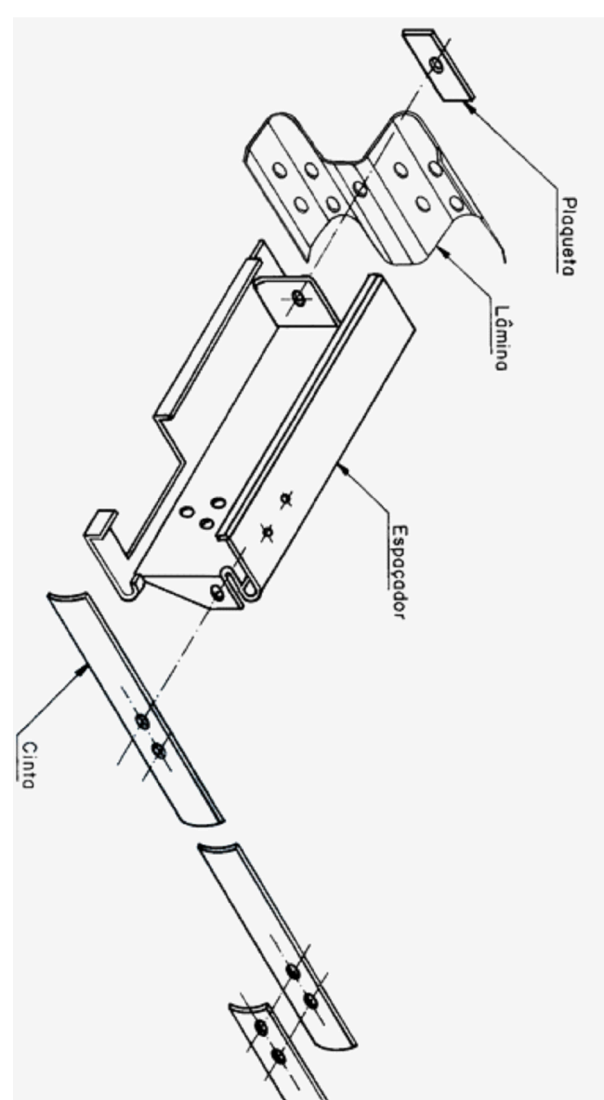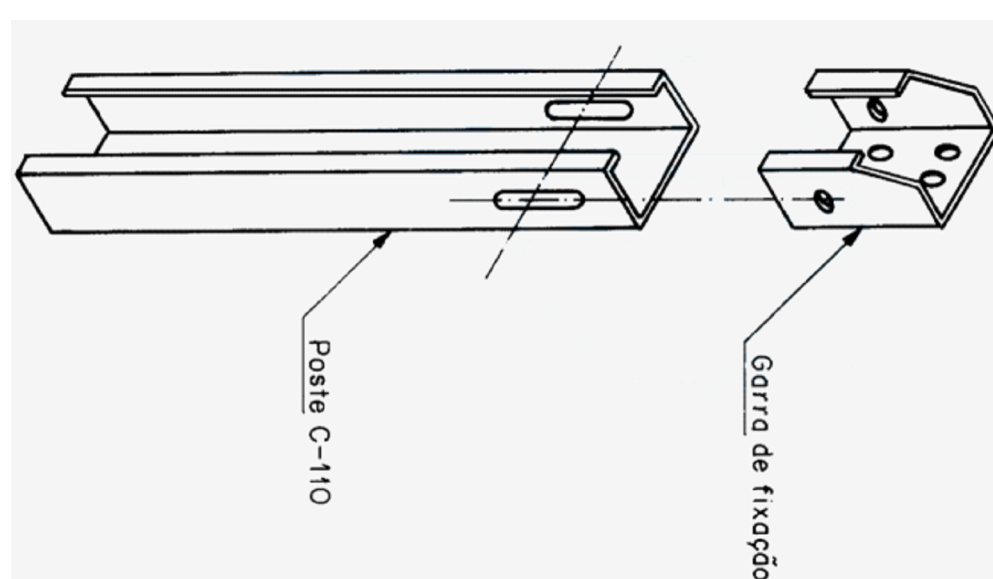

DEFENSA MALEÁVEL SIMPLES

ESCALA - 1:25

[illegible]