




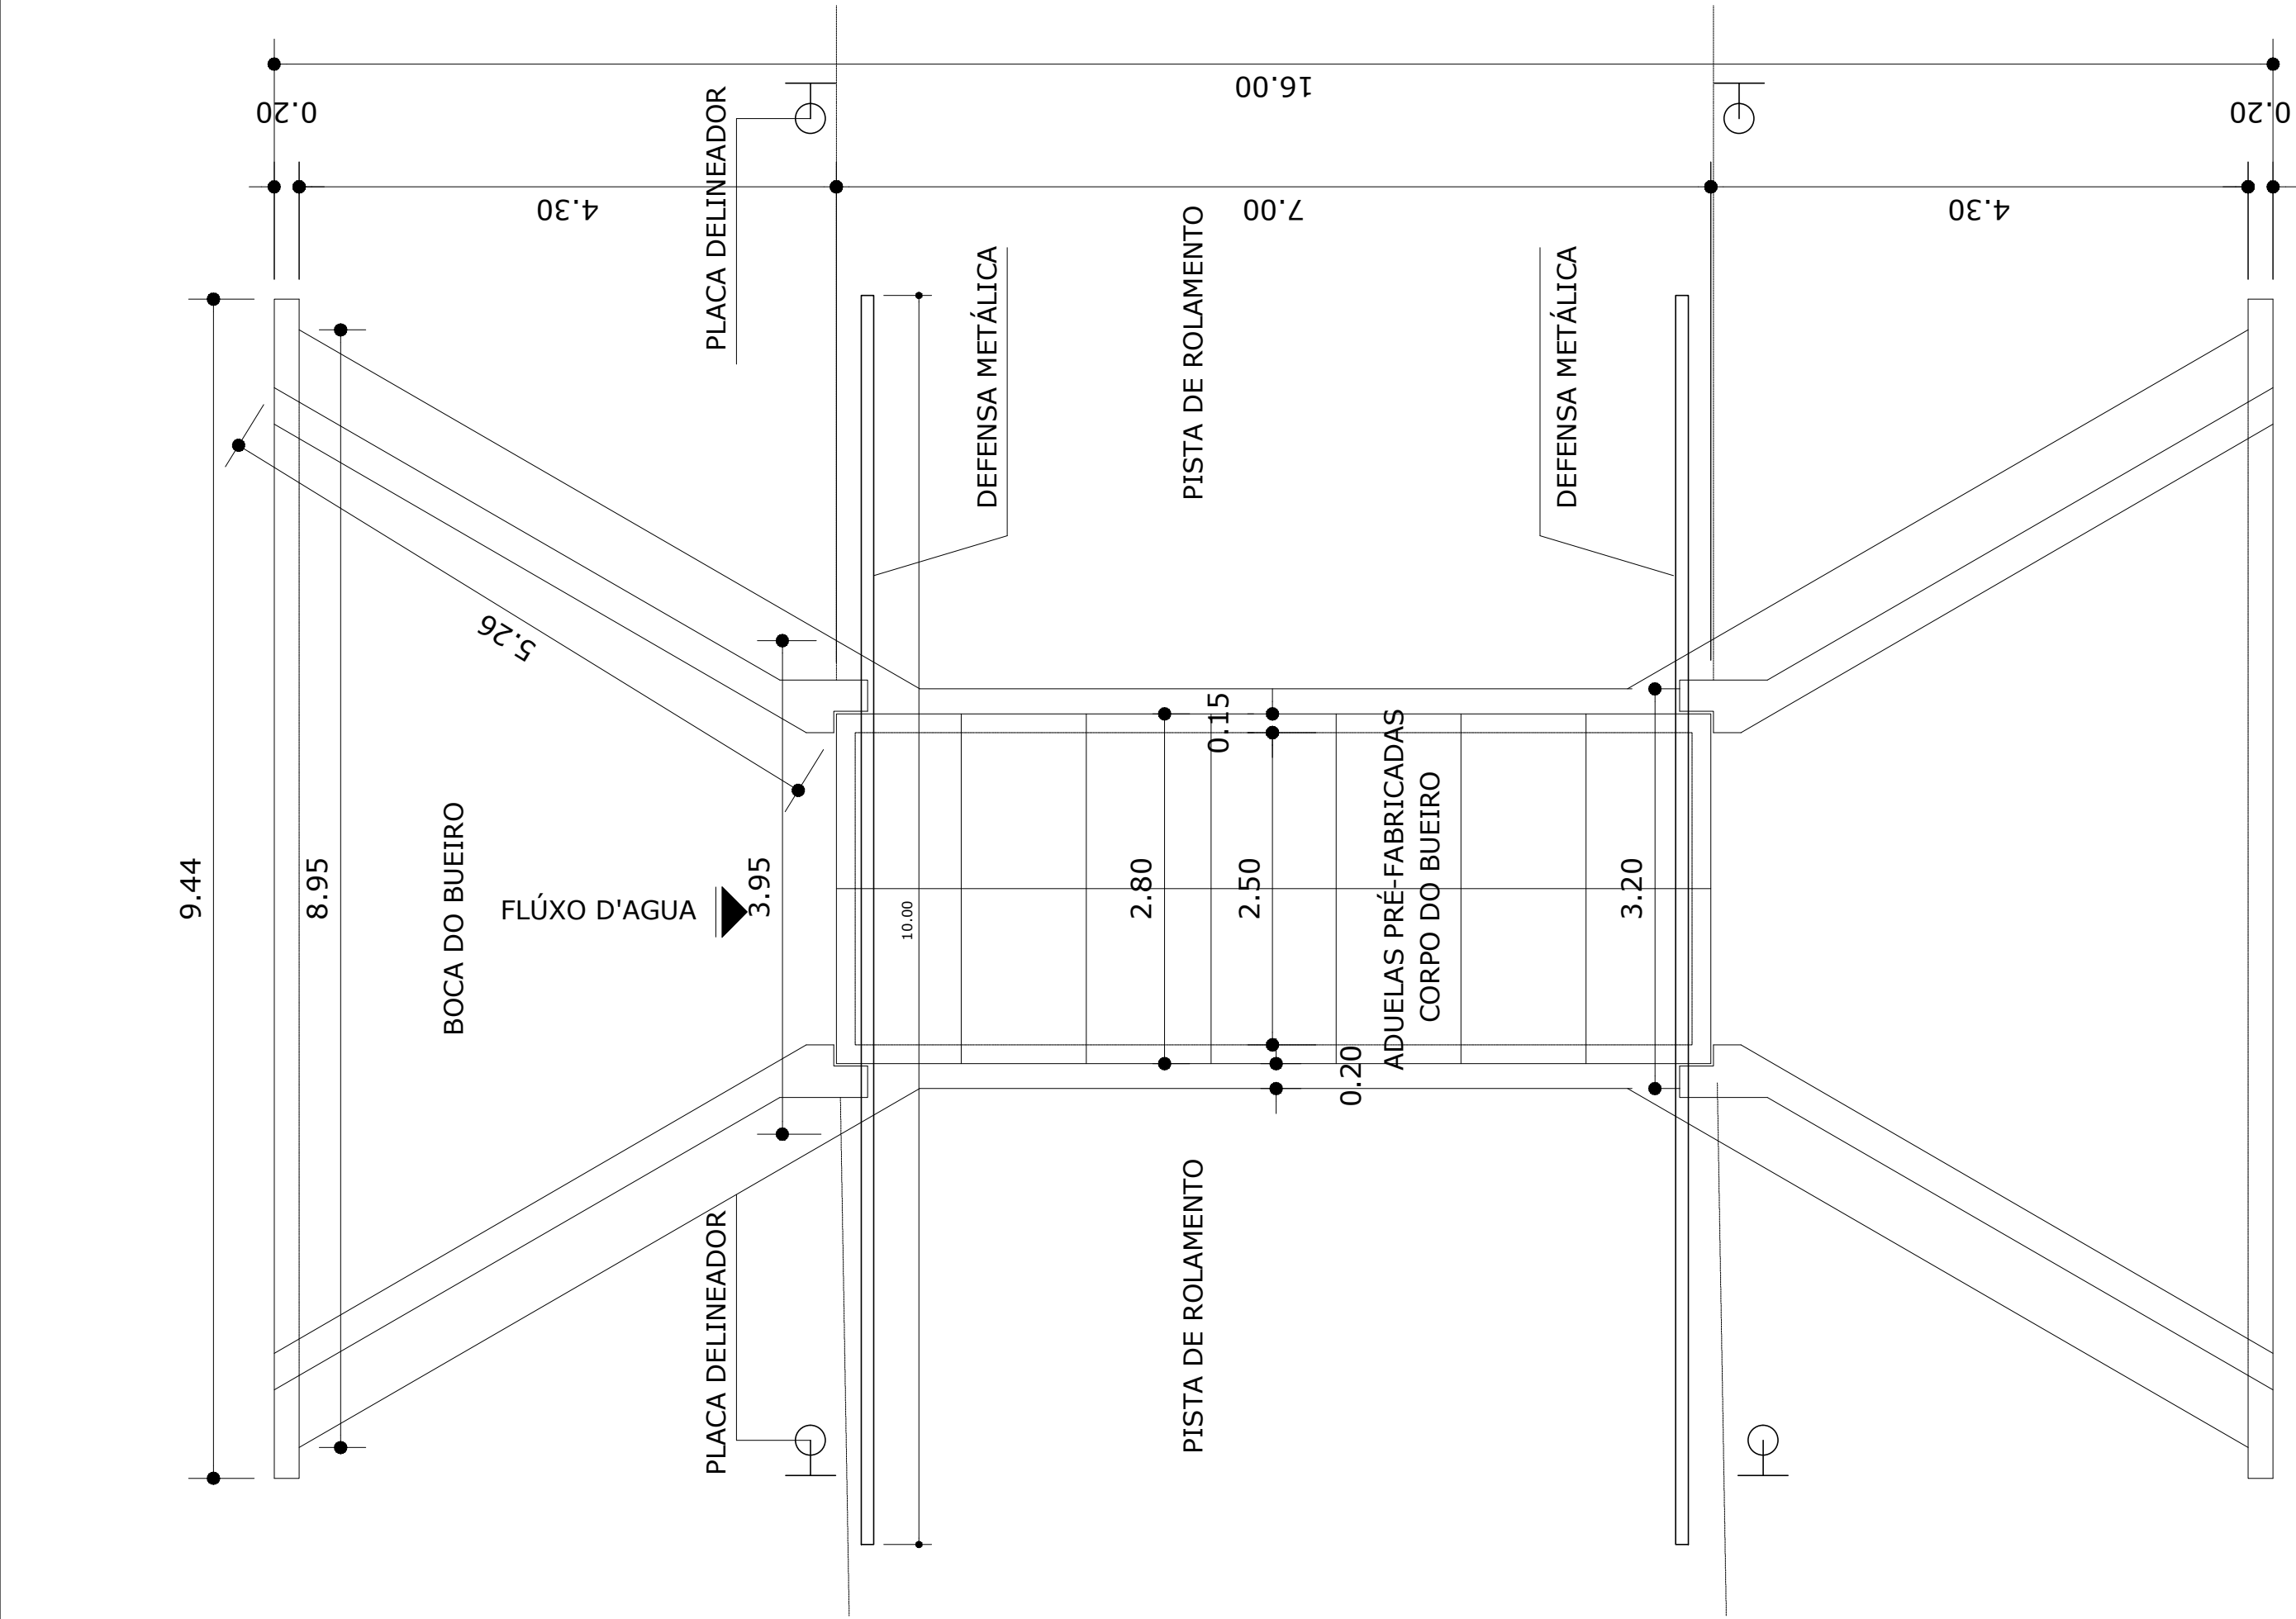


IMPLANTAÇÃO DO BUEIRO
ESCALA 1:50

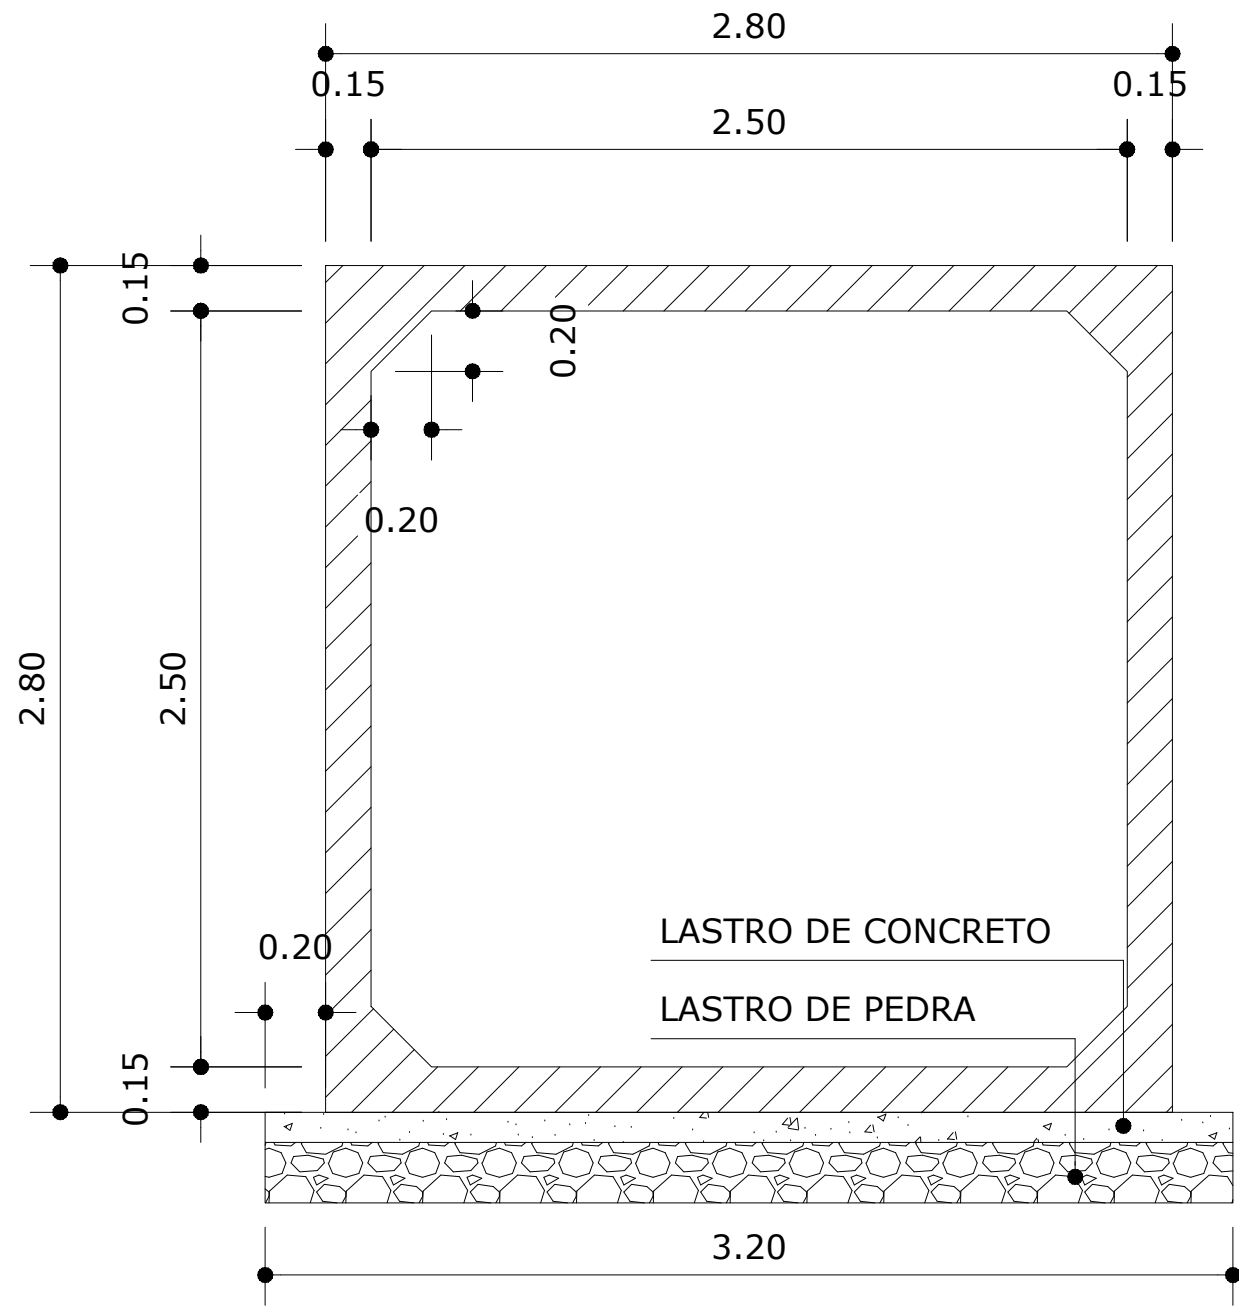


CORTE TRANSVERSAL - DETALHE DAS ADUELAS
ESCALA - 1:20

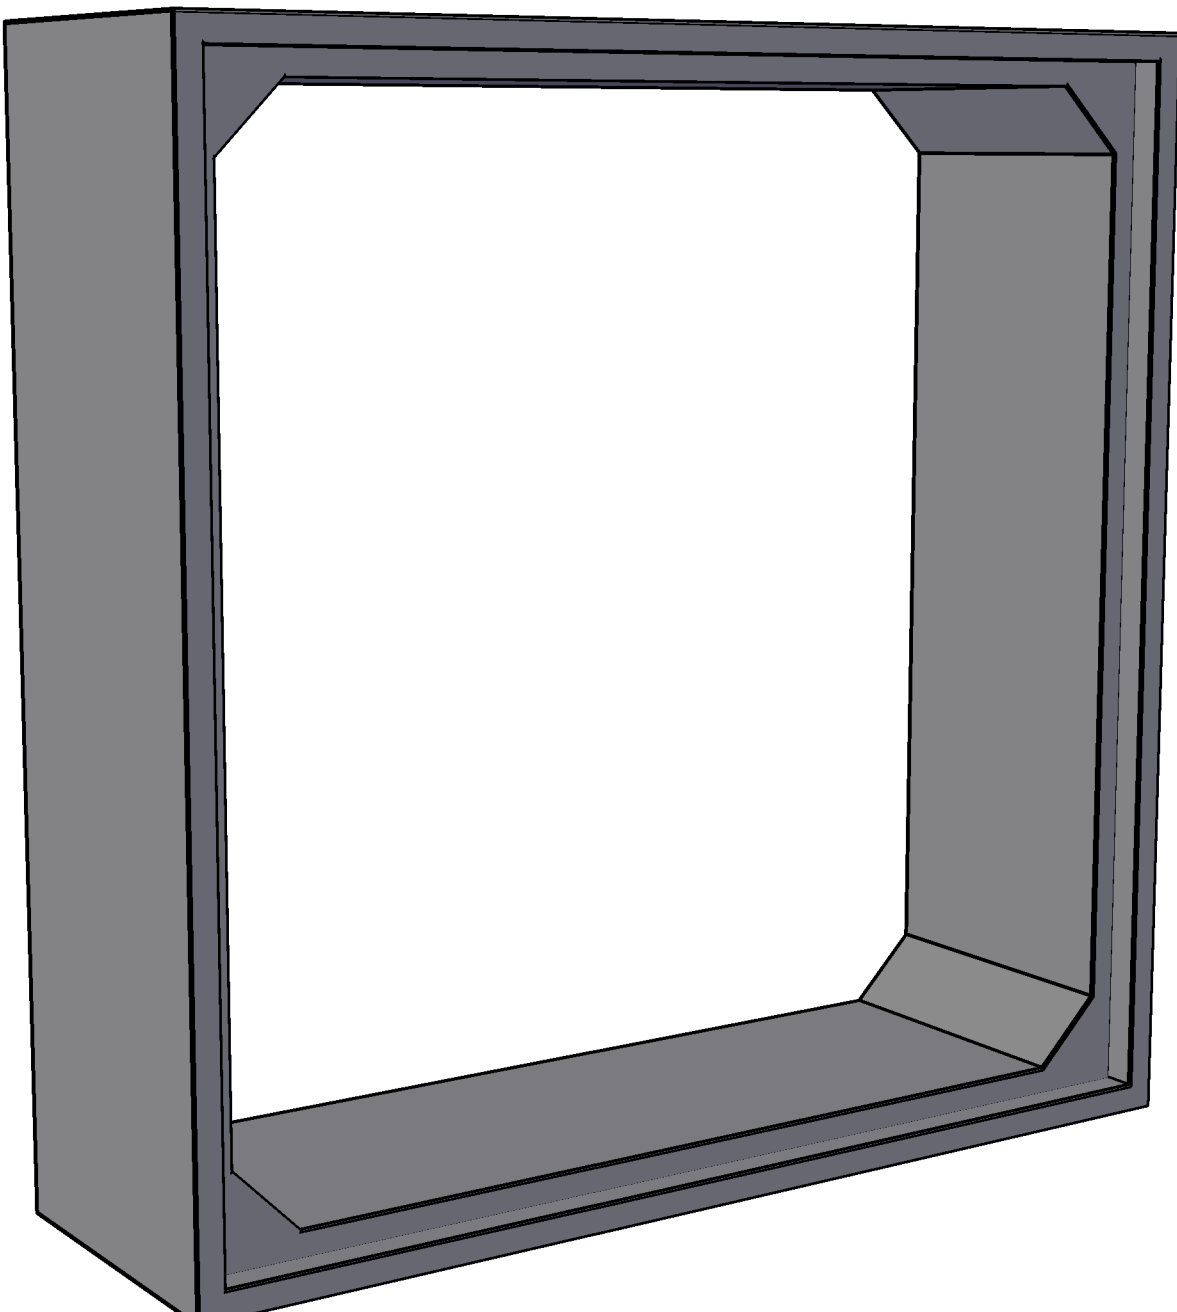


ADUELA - VISTA EM PERSPECTIVA

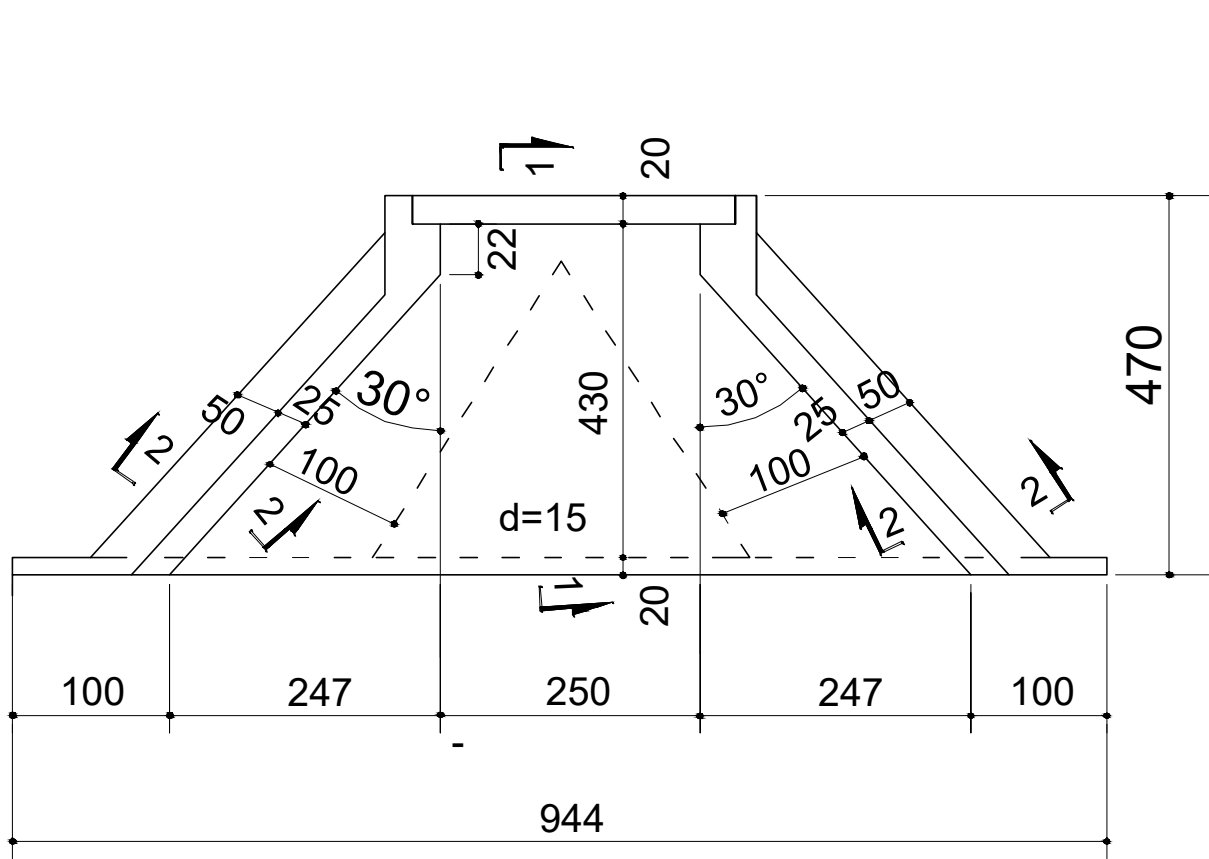


BOCA DO BUEIRO - VISTA EM PLANTA
SEM ESCALA

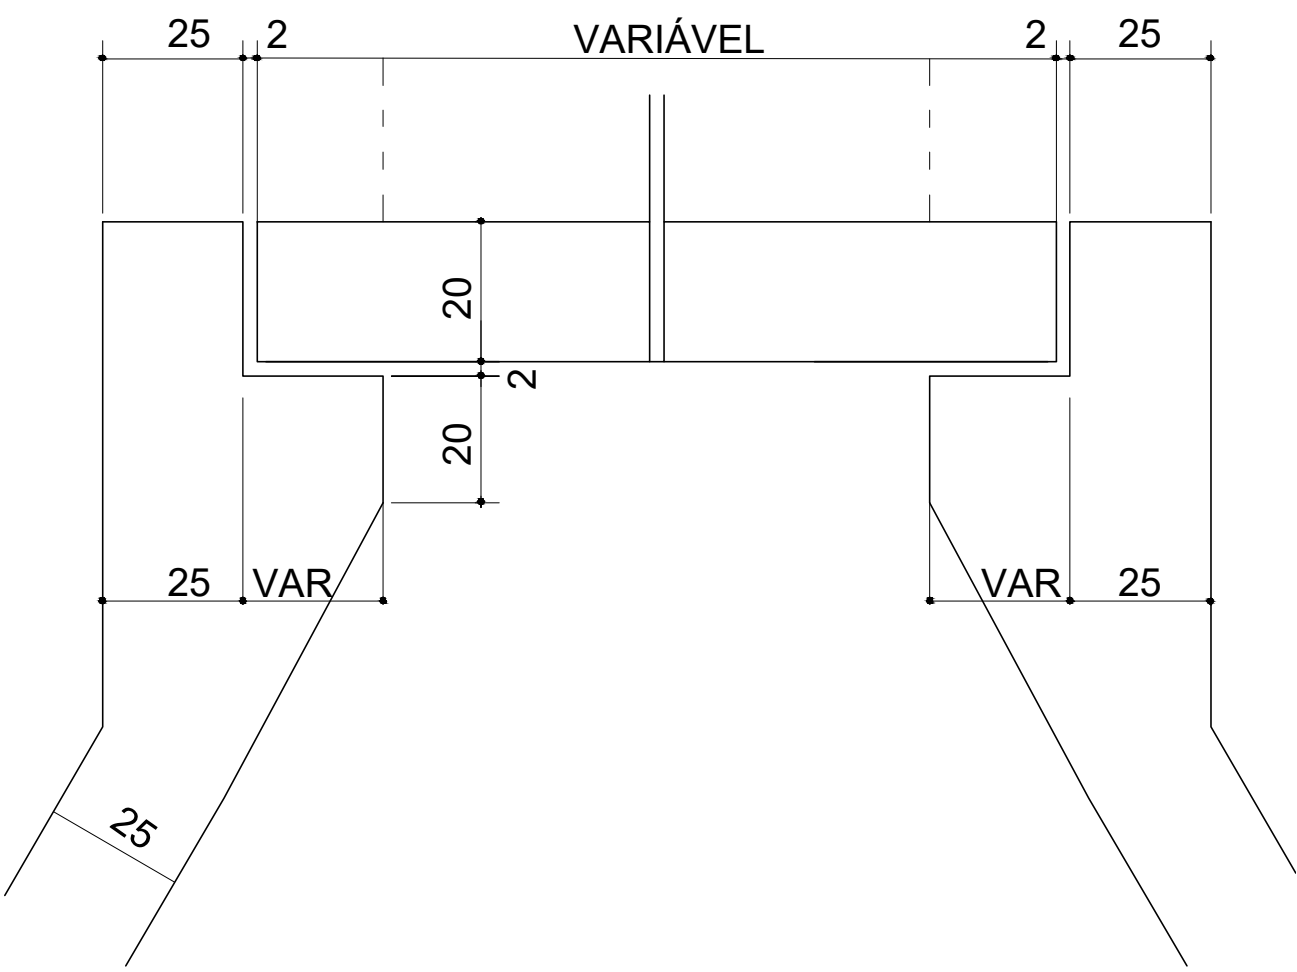

BOCA DO BUEIRO - PLANTA AMPLIADA
SEM ESCALA

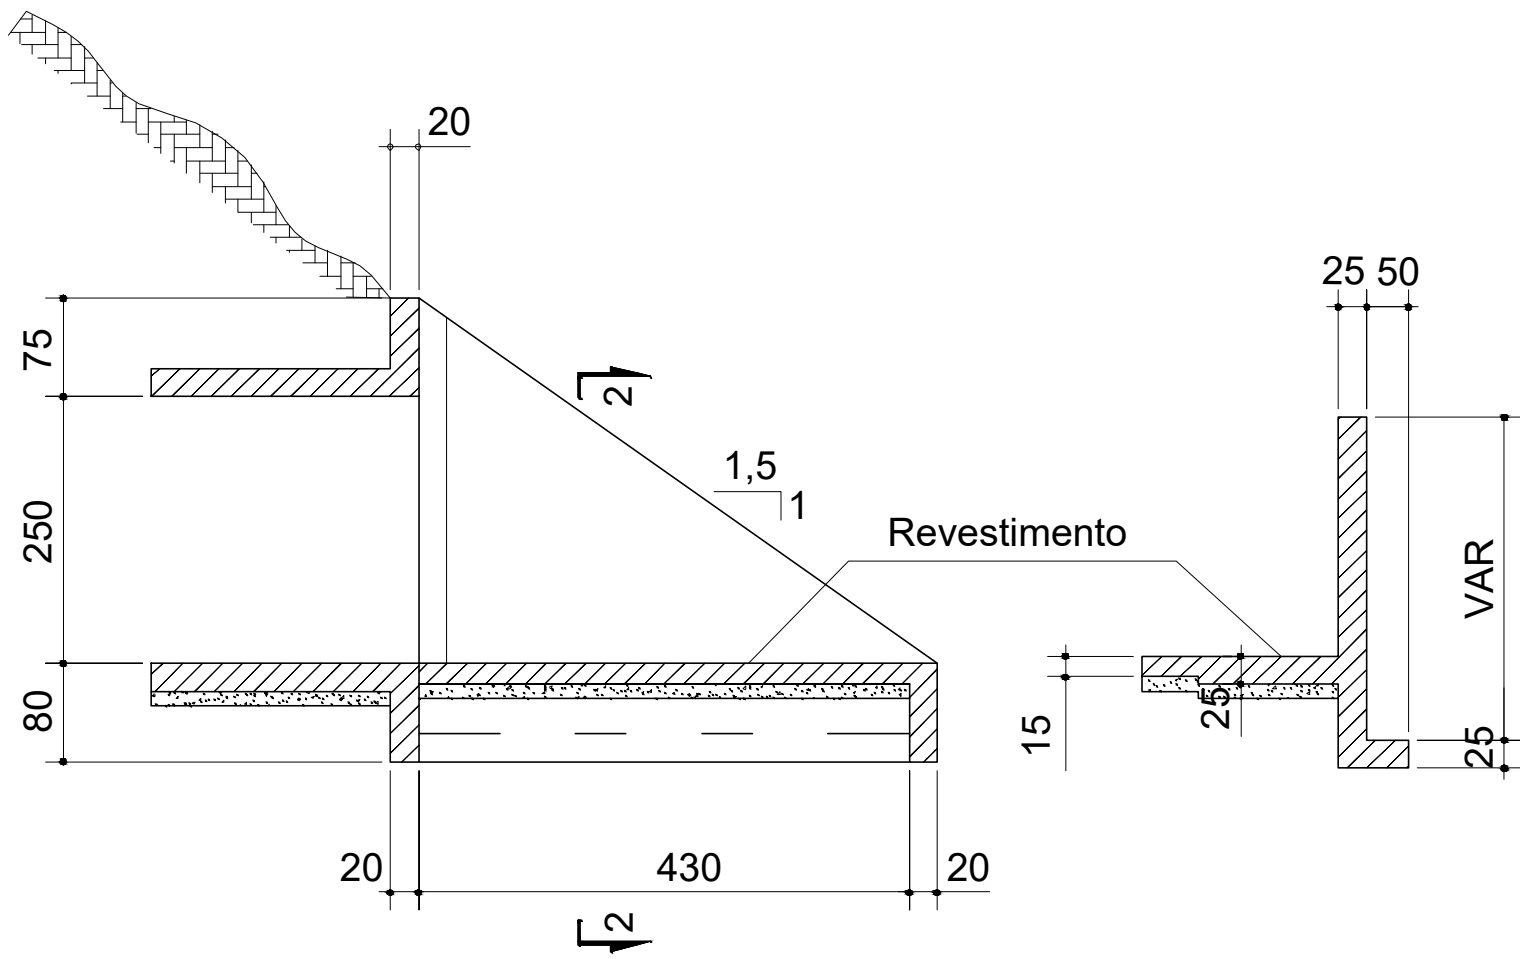

BOCA DO BUEIRO - CORTE 1 -- 1
SEM ESCALA

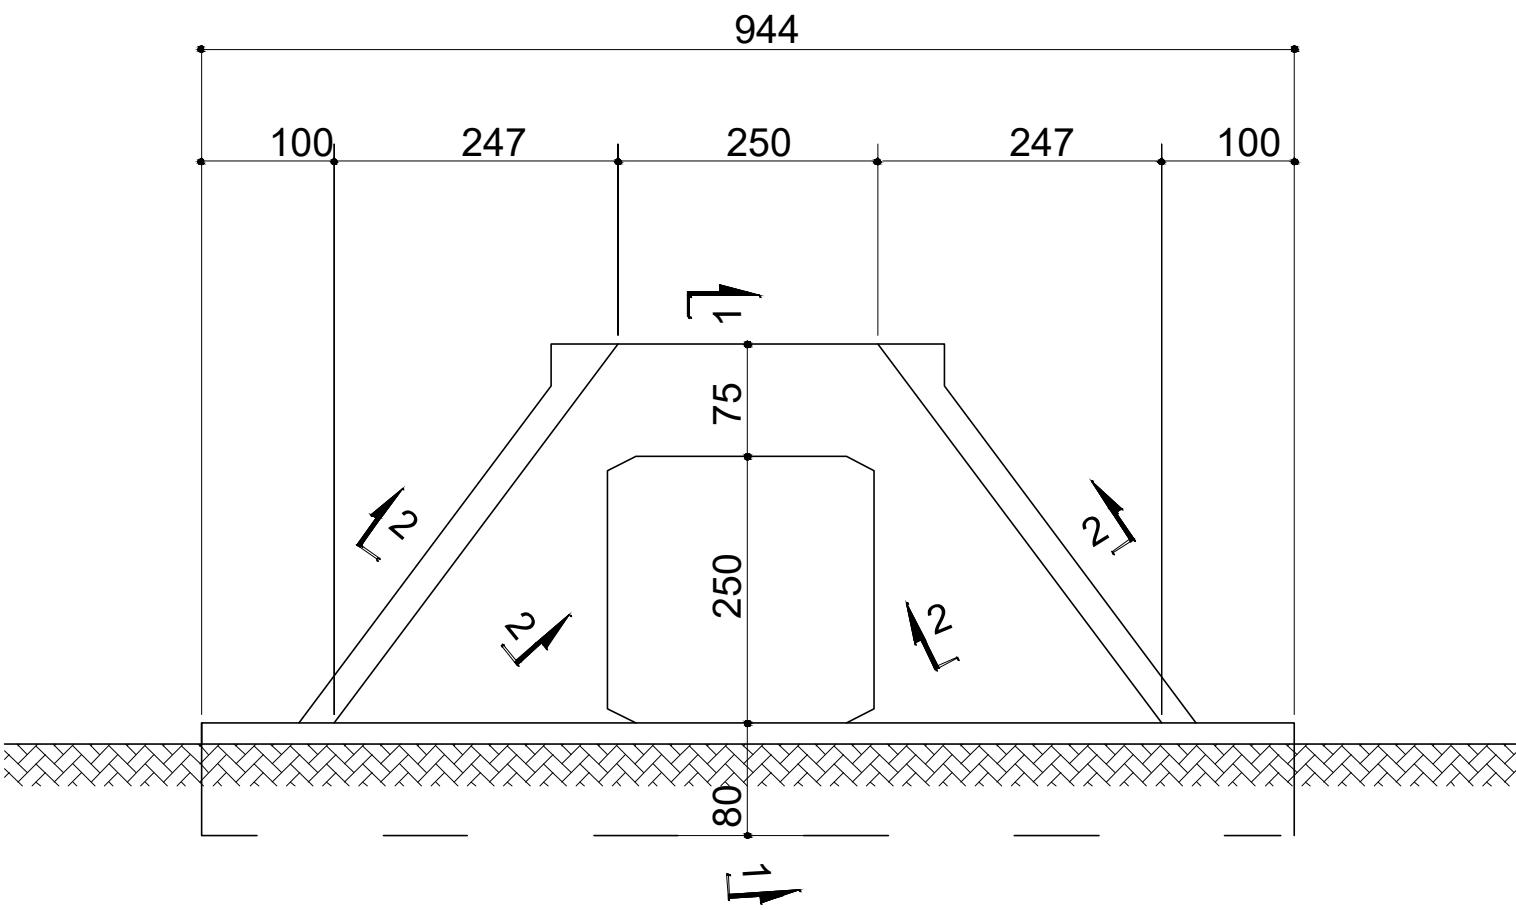

BOCA DO BUEIRO - CORTE 2 -- 2
SEM ESCALA

NOTAS: 1 - CONCRETO COM fck ≥ 25 MPa . 2 - LASTRO CONCRETO MAGRO . 3 - REVESTIMENTO : ARGAMASSA DE CIMENTO E AREIA (1:3) . 4 - VEÍCULO CLASSE 45 . NOMENCLATURA : -	Nº	DATA:	DESCRIÇÃO:	PROJETO:	RESP. TEC.:	IDENTIFICAÇÃO	FOLHA				
	01	02/04/2026	EMIÇÃO INICIAL DO PROJETO					OBRA:	RESP. LEGAL:	CONTEÚDO	PROJ. COD.

CONSTRUÇÃO DE BUEIRO SIMPLES CELULAR DE CONCRETO 250X250 - PADRÃO DNIT META 02		01/03	DOCUMENTO EMITIDO PARA: ☐ APROVAÇÃO LEGAL ☐ PROJ. COMPLEMENTARES ☐ ORÇAMENTOS ☒ LICITAÇÃO ☐ EXECUÇÃO
DATA	02/04/2026		
COD.	IN		
PROJ.	0001		