




PLANTA LAYOUT
ESC: 1 : 75

Tabela de Mobiliários		
Marca de tipo	Descrição	Quantidade
MA-1	Maca fixa star	2
BEI-1	Escaregador Individual	2
BGT-1	Gangorra Tripla	1
BBD-1	Balanco duplo	1
AS-1	Assento duplo	3
MR-1	Mesa de reunião 8 cadeiras	1
MC-1	Mesa escolar MDF	6
		6
MC-5	Cadeira linha universitária 47 com estofado, rodas e porta livros / Silla universitaria línea 47 con tapizado, ruedas y librería / University line 47 Chair with upholstery, wheels and bookcase	40
	Caminha empilhável para os pequenos / Paseo apilable para los más pequeños / Stackable walk for little ones	15
GE-1	Geladeira Brastemp Inverse Maxi	2
LV-1	Lavadora	2
MC-4	Mesa individual escolar	48

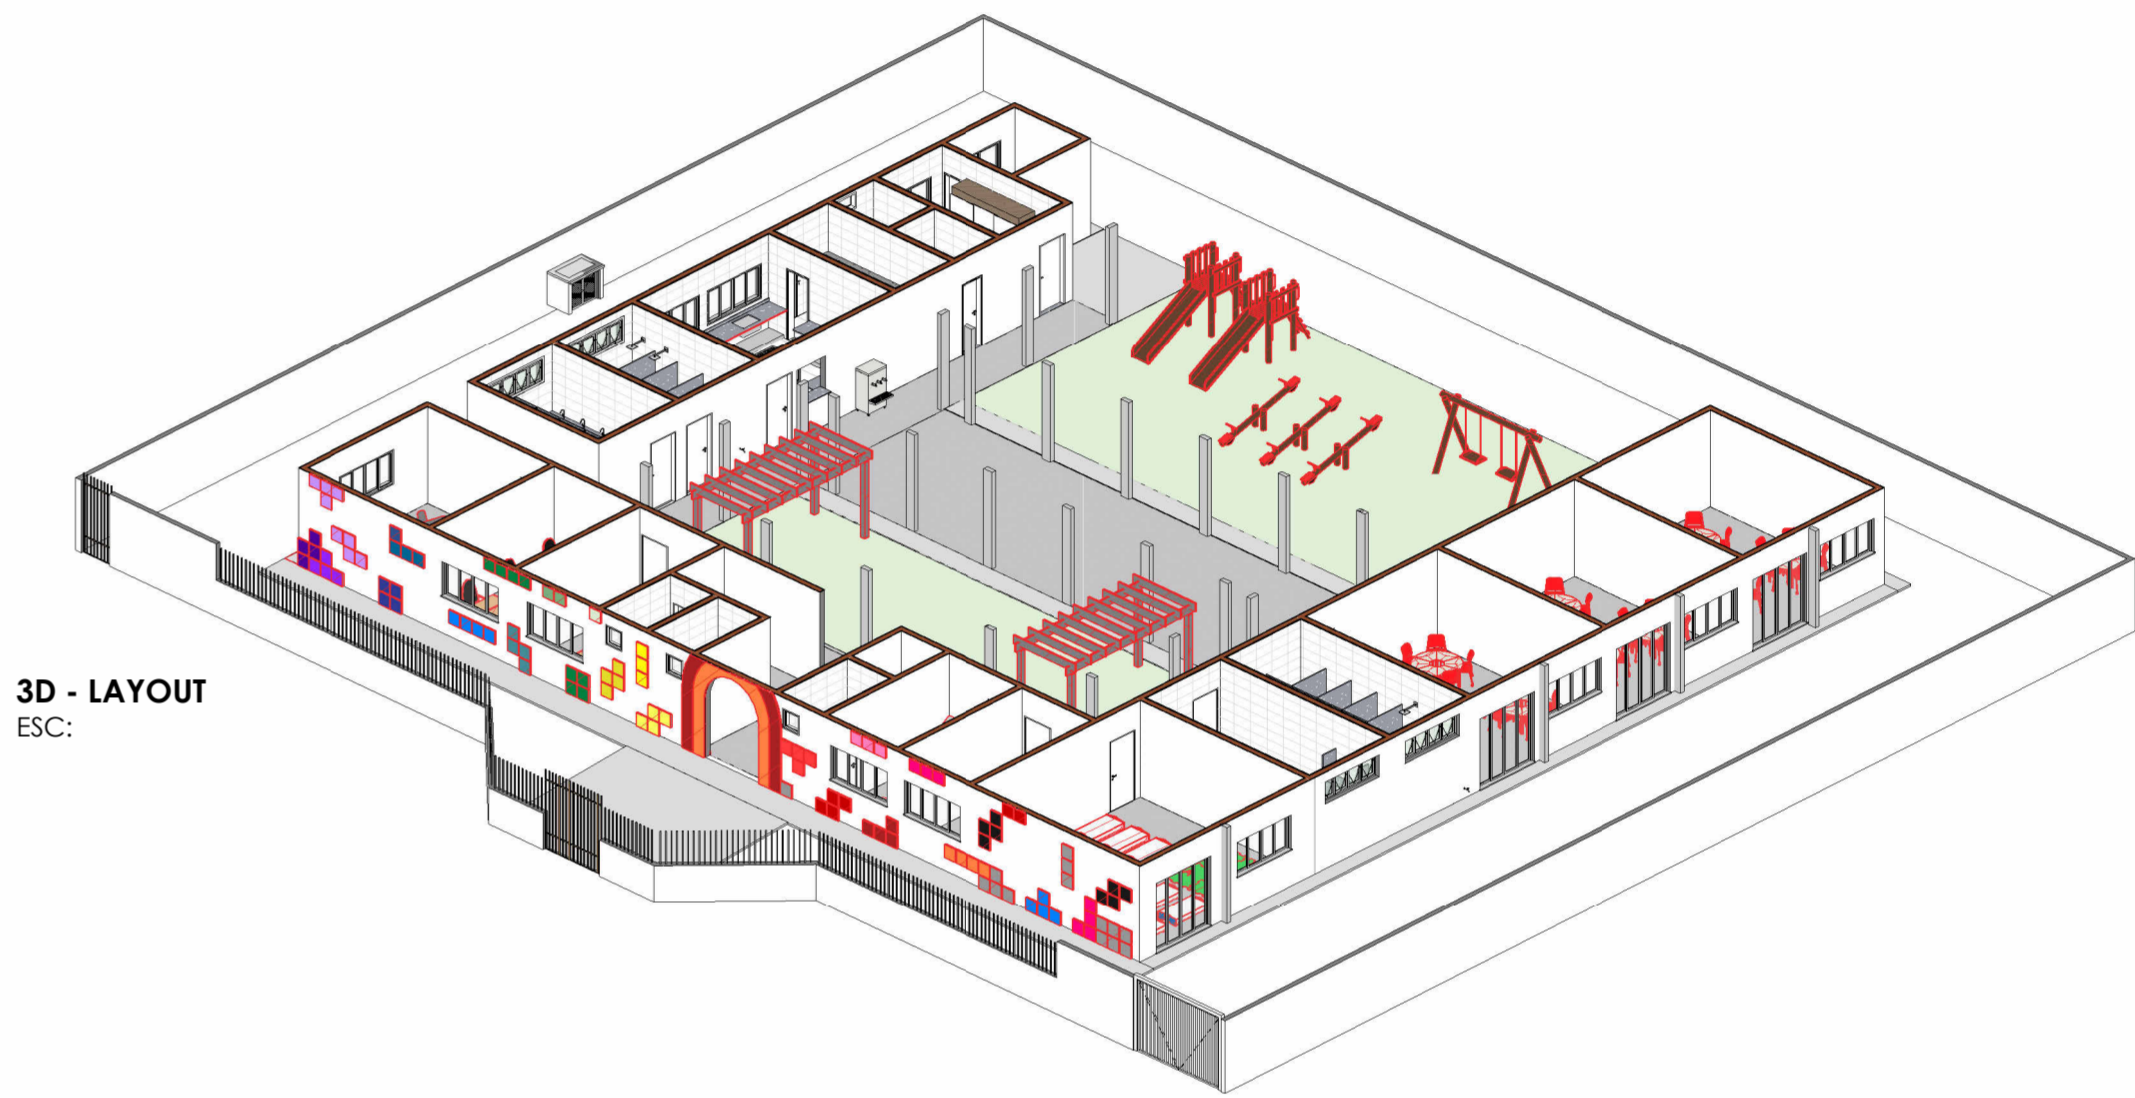

3D - LAYOUT
ESC:

CONTRATADA:  CNPJ Nº: 28.103.470/0001-08 AVENIDA MESTRA FERREIRA, Nº 726 - 1º ANDAR, CIDADE SANTA MARIA MONTES CLAROS/MG - CEP: 39401-074		CONTRATANTE:  CNPJ Nº: 18.017.368/0001-28 RUA ANTONIO MAIA SOBRINHO, Nº 43 - CENTRO JURAMENTO/MG - CEP: 39590-000	
RESPONSÁVEL TÉCNICO: GERALDO DIAS PEREIRA JÚNIOR CREA/CAU: 248.562/D		RESPONSÁVEL LEGAL: PREFEITO(A) MUNICIPAL DE JURAMENTO-MG	
CONSTRUÇÃO DA CRECHE PROFESSORA ALFREDINA DIAS MOREIRA NO MUNICÍPIO DE JURAMENTO			
DESCRIÇÃO: LAYOUT E TABELA DE MOBILIÁRIO			
ENDEREÇO DA OBRA: AVENIDA SÃO JOÃO, S/N, BAIRRO NENZINHA BORGES			
MUNICÍPIO: MUNICÍPIO DE JURAMENTO-MG		DATA INICIAL: 02 DE OUTUBRO DE 2025	
FASE DO PROJETO: INICIAL	ART/RRT:	DATA DA REV.:	
REFERÊNCIA DO PROJETO: JUR-0153	ESCALA: INDICADAS	Nº REVISÃO:	07/07