
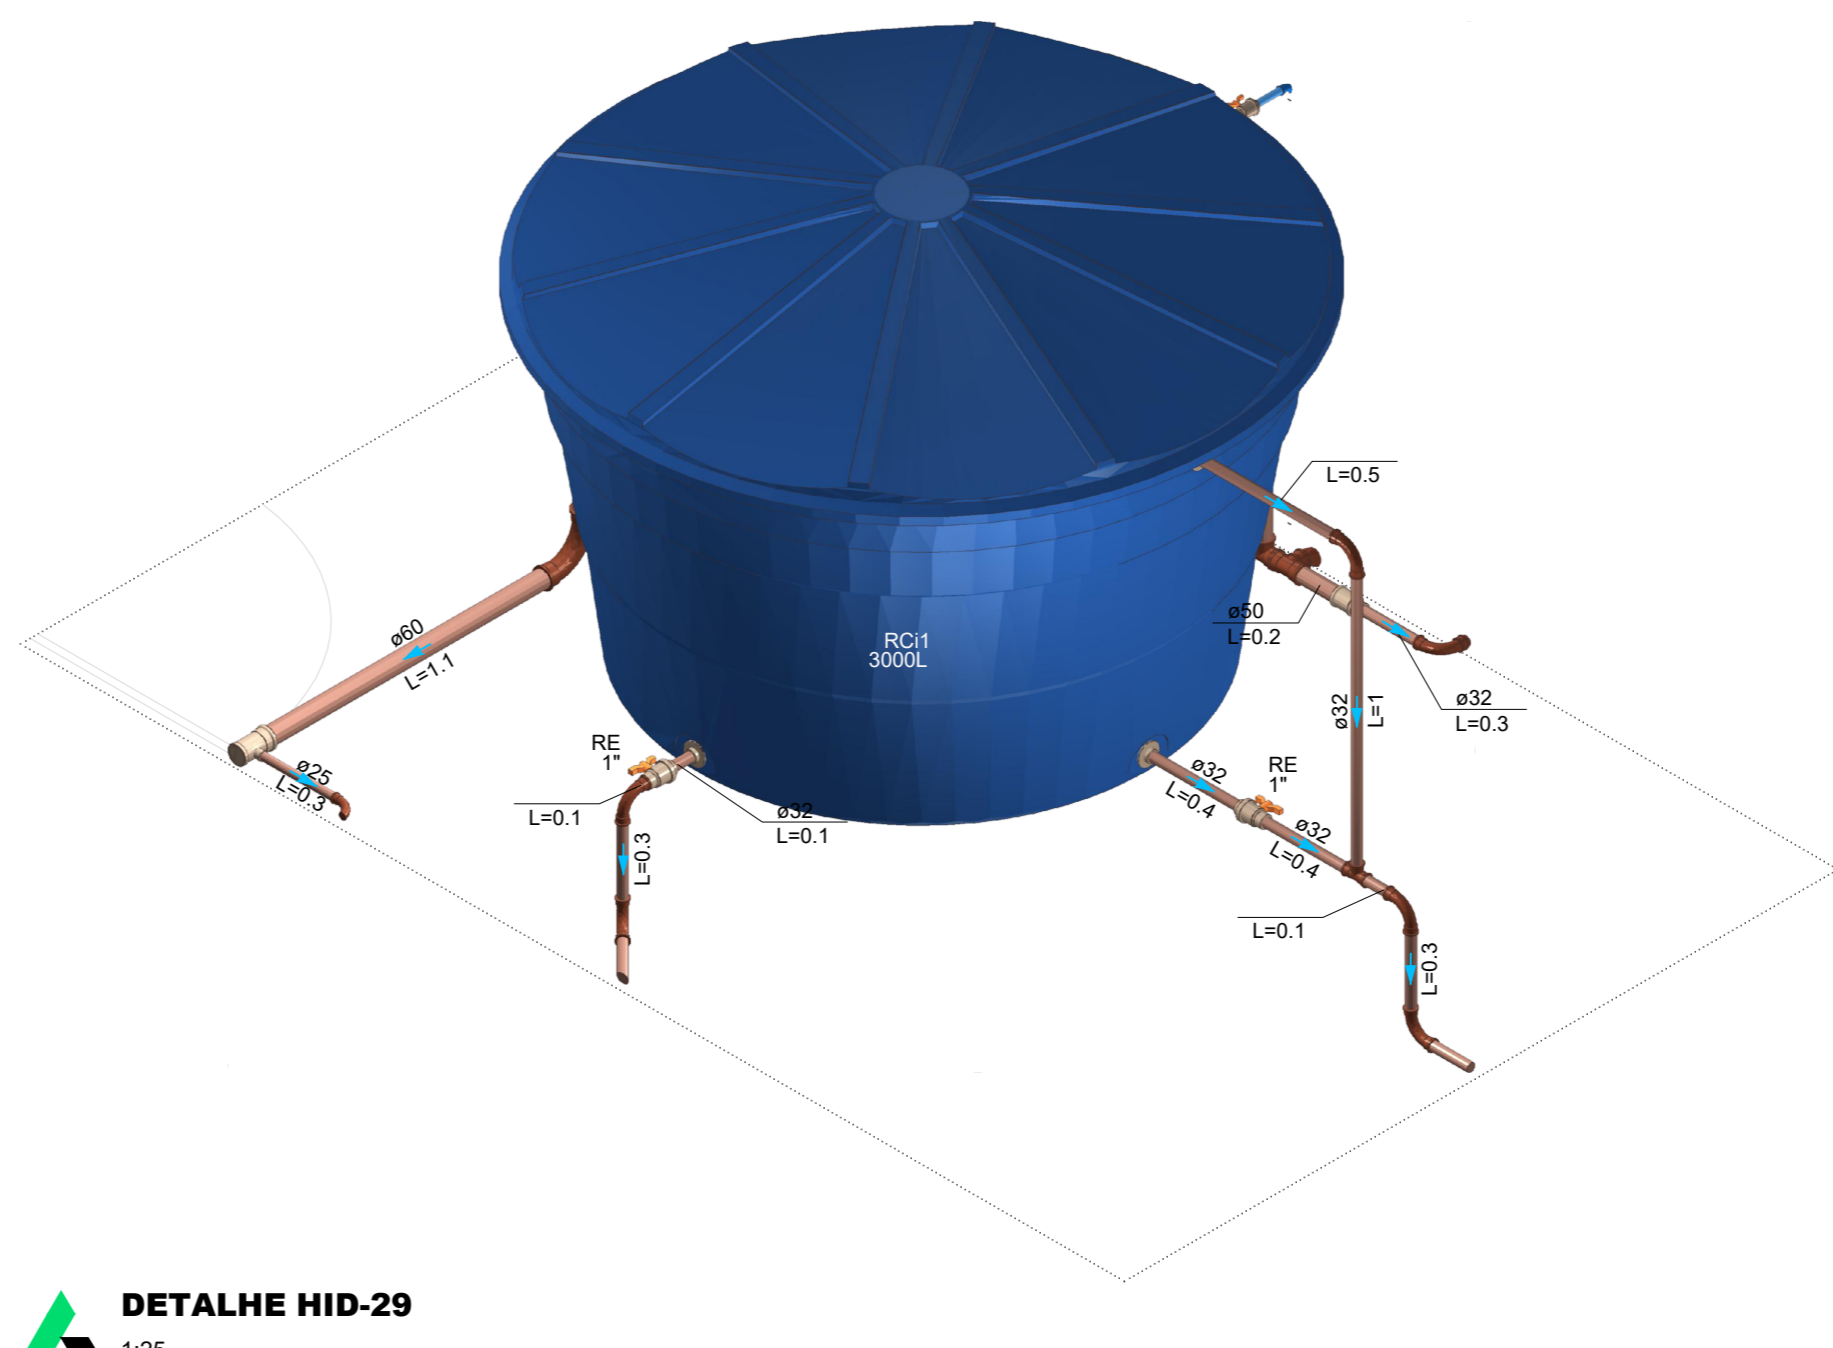
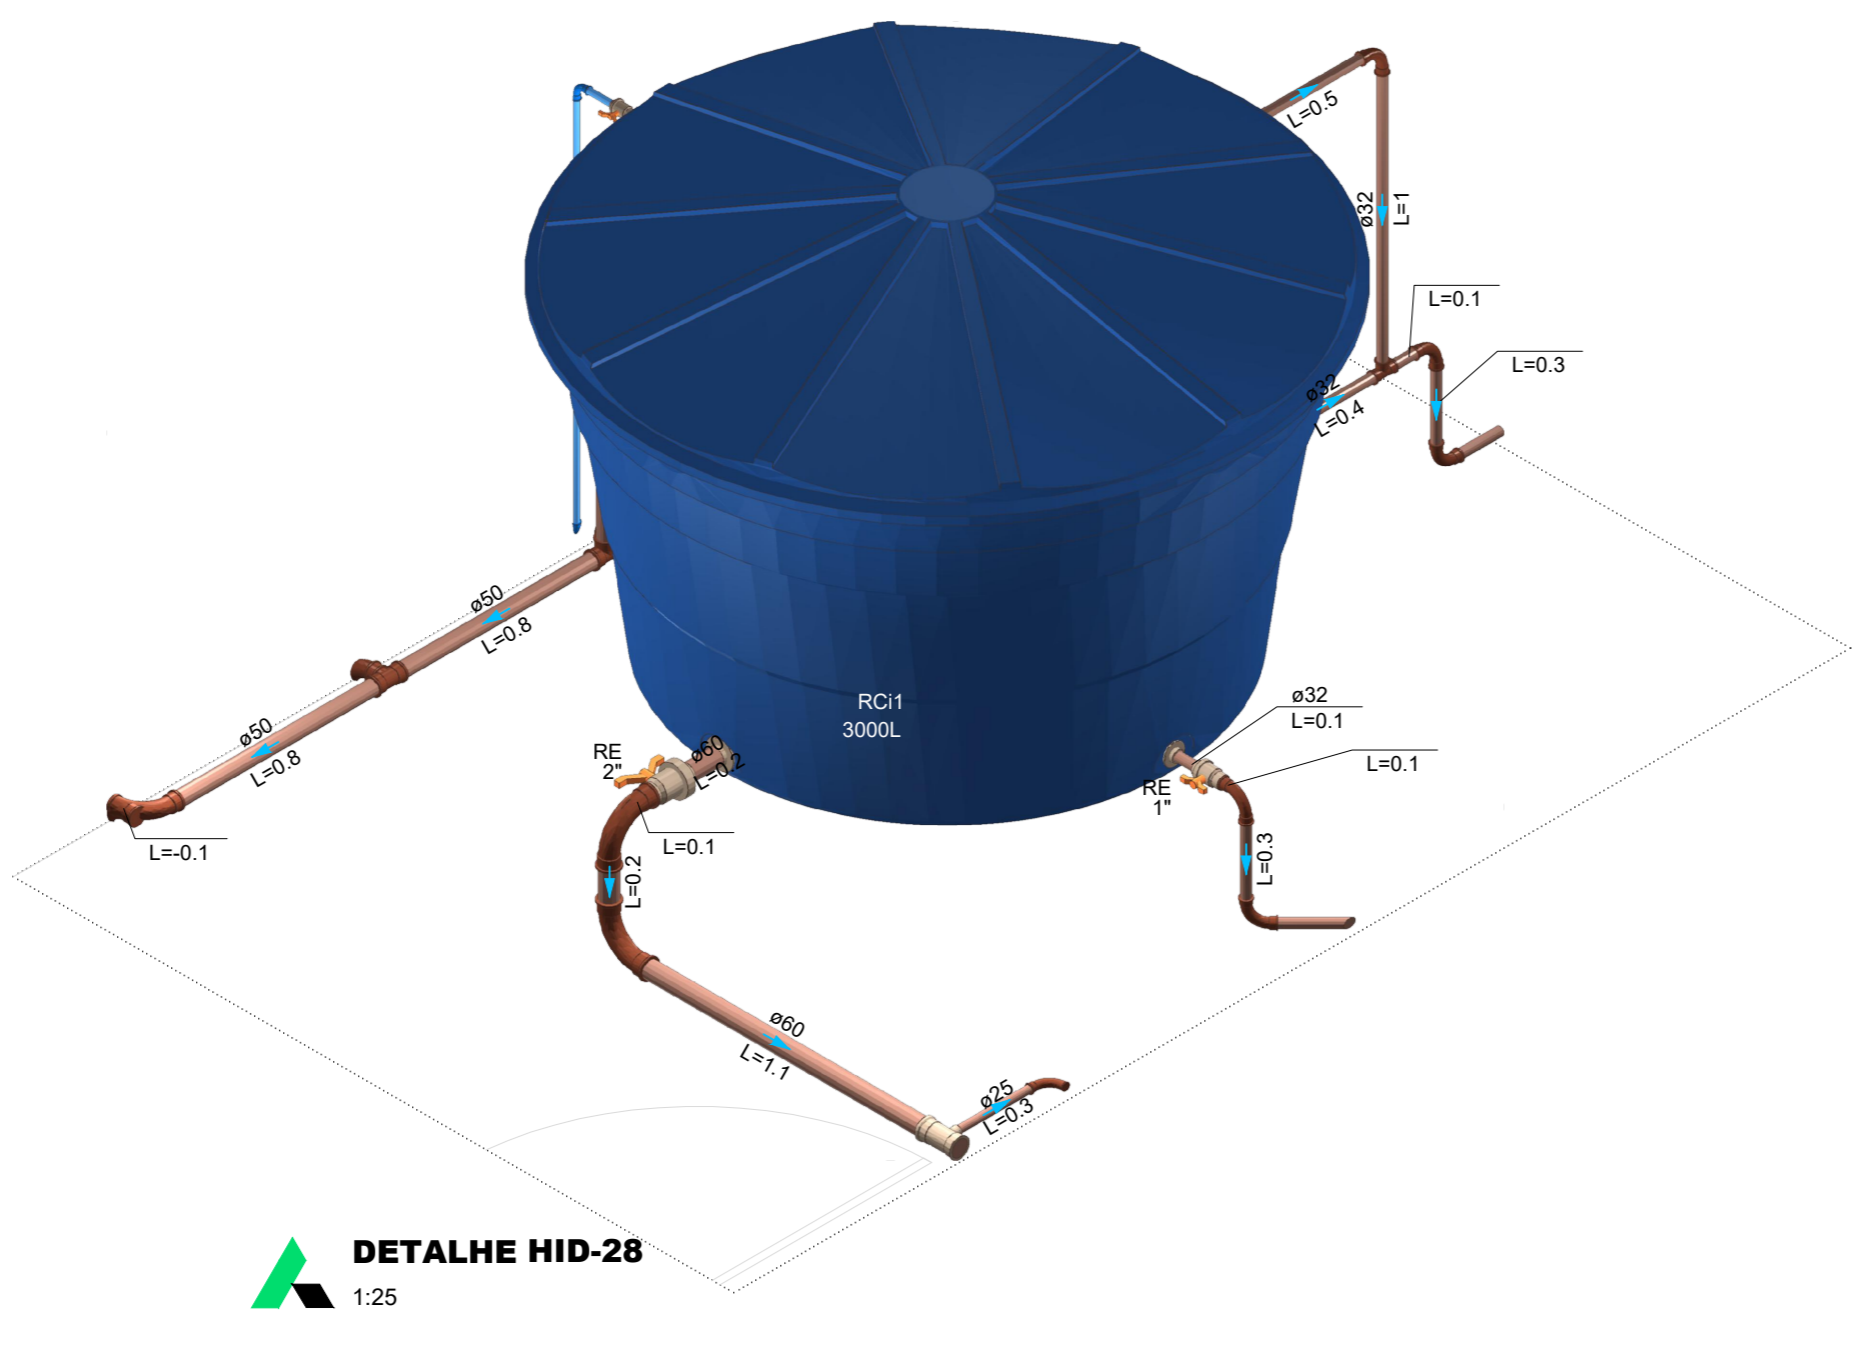


Lista de materiais - COBERTURA	
Alimentação	
Metal	
Registro esfera VS compacto soldável PVC 20 mm	2 pc
PVC rígido soldável	
Adapt sold c/ flange fixo p ox. d'água 20 mm - 1/2"	2 pc
Curva 45 soldável 20 mm	2 pc
Curva 90 soldável 20 mm	6 pc
Torneira de bôda 1/2"	2 pc
Tubos 20 mm	18,27 m
Água fria	
Metal	
Registro esfera VS compacto soldável PVC 32 mm	3 pc
50 mm	2 pc
60 mm	3 pc
PVC rígido soldável	
Adapt sold c/ flange fixo p ox. d'água 25 mm - 3/4"	2 pc
32 mm - 1"	3 pc
50 mm - 1 1/2"	5 pc
Bucha de redução sold. curta 32 mm - 25 mm	3 pc
60 mm - 50 mm	3 pc
Bucha de redução sold. longa 50 mm - 25 mm	5 pc
50 mm - 32 mm	2 pc
60 mm - 25 mm	3 pc
60 mm - 32 mm	2 pc
Curva 45 soldável 25 mm	1 pc
32 mm	1 pc
60 mm	1 pc
Curva 90 soldável 25 mm	28 pc
32 mm	16 pc
50 mm	23 pc
60 mm	7 pc
Luva de redução soldável 32 mm - 25 mm	1 pc
Luva soldável 32 mm	3 pc
50 mm	7 pc
60 mm	8 pc
Tubos 25 mm	19,7 m
32 mm	28,91 m
50 mm	9,48 m
60 mm	29,48 m
T8 90 soldável 25 mm	3 pc
32 mm	5 pc
50 mm	7 pc
60 mm	5 pc
T8 de redução 90 soldável 32 mm - 25 mm	6 pc
60 mm - 25 mm	2 pc
60 mm - 50 mm	12 pc
Reservatório cilíndrico	
Poletileno 3000 L	2 pc

Legenda detalhada - COBERTURA	
Registro esfera VS compacto soldável	
Metal	
Registro esfera VS compacto soldável PVC 50 mm	1 pc

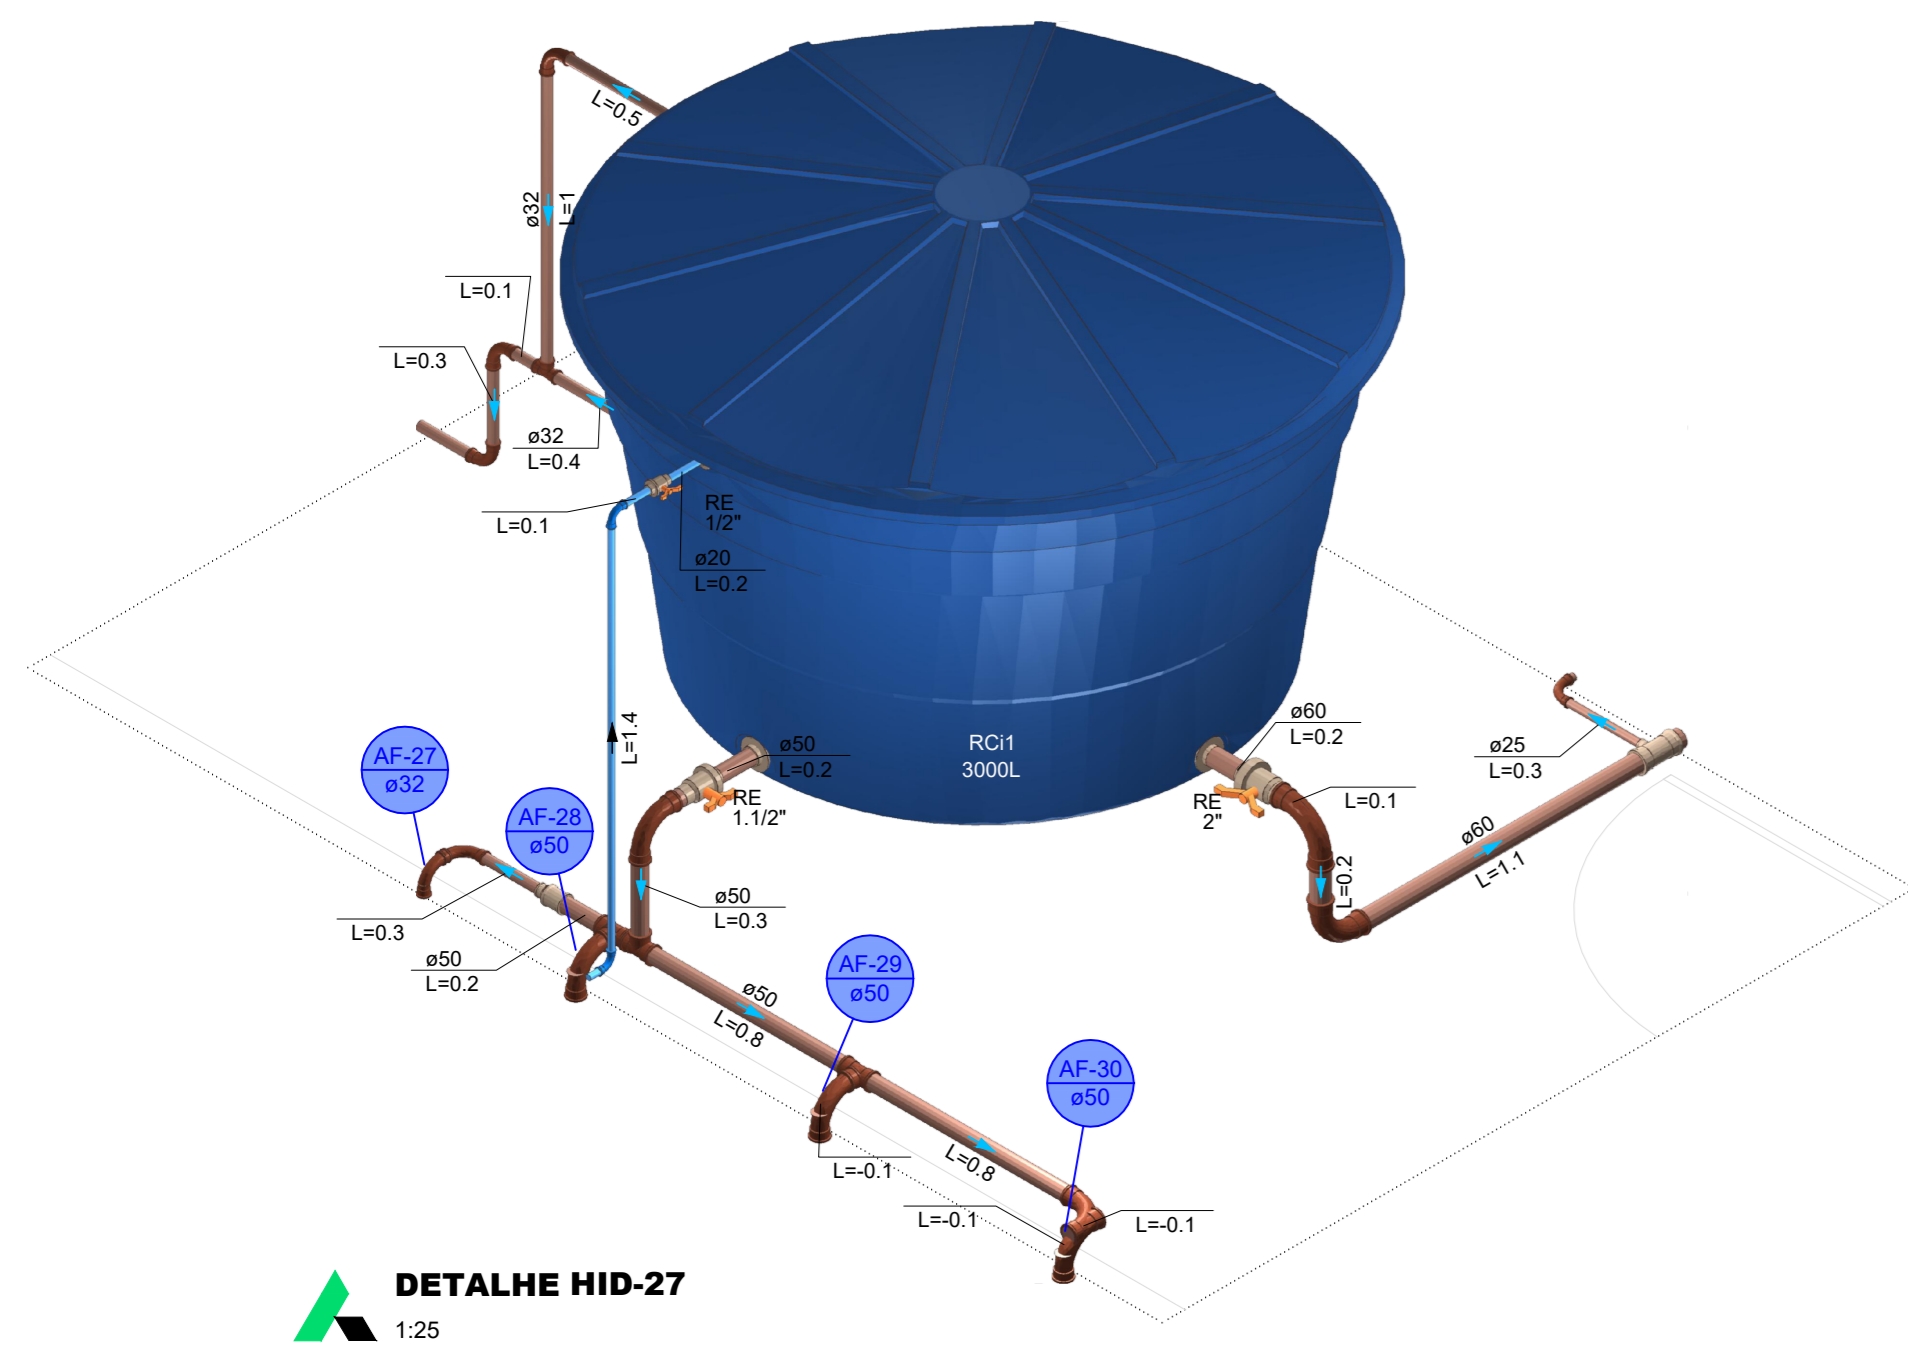

CONTRATADA:

CONTINENTAL
ASSESSORIA

CONTRATANTE:

MUNICÍPIO DE JURUAMENTO

CPF/Nº: 28.103.470/0001-08
AVENIDA MESITA FERREIRA, Nº 72A - 1º ANDAR, CIDADE SANTA MARIA
MUNICÍPIO DE JURUAMENTO - CEP: 39401-074

CPF/Nº: 18.017.348/0001-28
RUA ANTONIO MARIA CORREIA, Nº 43 - CENTRO
JURUAMENTO - CEP: 39500-000

RESPONSÁVEL TÉCNICO:

RESPONSÁVEL LEGAL:

GERALDO DIAS FERREIRA JÚNIOR
CREA: 248.562/D - MG

PREFEITO(A) MUNICIPAL DE JURUAMENTO

CONSTRUÇÃO DA CRECHE PROFESSORA ALFREDA DIAS
MOREIRA NO MUNICÍPIO DE JURUAMENTO-MG

DESCRIÇÃO: PLANTA BAIXA DAS INSTALAÇÕES HIDRÁULICAS DA COBERTURA E LISTA DE MATERIAIS.

ENDEREÇO DA OBRA: AVENIDA SÃO JOÃO, S/N, BAIRRO NINZINHA BORGES, JURUAMENTO-MG

MUNICÍPIO: JURUAMENTO-MG

DATA INICIAL: 10 DE OUTUBRO DE 2025

FASE DO PROJETO: INICIAL

ART/RRT: MG20254351899

DATA DA REV.:

REFERÊNCIA DO PROJETO: JUR.0153

ESCALA: INDICADAS

Nº REVISÃO: 00

04/05

HIDRÁULICO