

FORMA DO PAVIMENTO FUNDACAO (NÍVEL 30)

Escala 1:50

Vigas			
Nome	Seção (cm)	Elevação (cm)	Nível (cm)
VB1	14x30	0	30
VB2	14x30	0	30
VB3	14x30	0	30
VB4	14x30	0	30
VB5	14x40	0	30
VB6	14x30	0	30
VB7	14x30	0	30
VB8	14x30	0	30
VB9	14x30	0	30
VB10	14x30	0	30
VB11	14x40	0	30
VB12	14x30	0	30
VB13	14x30	0	30
VB14	14x30	0	30
VB15	14x30	0	30
VB16	14x40	0	30
VB17	14x30	0	30
VB18	14x40	0	30
VB19	14x30	0	30
VB20	14x40	0	30
VB21	14x30	0	30
VB22	14x30	0	30
VB23	14x30	0	30
VB24	14x30	0	30
VB25	14x30	0	30
VB26	14x30	0	30
VB27	14x30	0	30
VB28	14x30	0	30
VB29	14x30	0	30
VB30	14x30	0	30
VB31	14x30	0	30
VB32	14x30	0	30
VB33	14x30	0	30
VB34	14x30	0	30
VB35	14x30	0	30
VB36	14x30	0	30
VB37	14x30	0	30
VB38	14x30	0	30
VB39	14x30	0	30
VB40	14x30	0	30
VB41	14x30	0	30


Características dos materiais		
fc	Ecs	
(kgf/cm²)	(kgf/cm²)	
250	241500	

Dimensão máxima do agregado = 19 mm

Pilares			
Nome	Seção (cm)	Elevação (cm)	Nível (cm)
P1	14x30	0	30
P2	14x40	0	30
P3	14x40	0	30
P4	14x30	0	30
P5	14x30	0	30
P6	14x30	0	30
P7	14x30	0	30
P8	14x30	0	30
P9	14x30	0	30
P10	14x30	0	30
P11	14x30	0	30
P12	14x40	0	30
P13	14x40	0	30
P14	14x30	0	30
P15	14x30	0	30
P16	14x30	0	30
P17	14x30	0	30
P18	14x30	0	30
P19	14x30	0	30
P20	14x30	0	30
P21	14x30	0	30
P22	14x30	0	30
P23	14x30	0	30
P24	14x30	0	30
P25	14x30	0	30
P26	14x30	0	30
P27	14x30	0	30
P28	14x30	0	30
P29	14x30	0	30
P30	14x30	0	30
P31	14x30	0	30
P32	14x40	0	30
P33	14x40	0	30
P34	14x30	0	30
P35	14x30	0	30
P36	14x30	0	30
P37	14x30	0	30
P38	14x30	0	30
P39	14x30	0	30
P40	14x30	0	30
P41	14x30	0	30
P42	14x30	0	30
P43	14x30	0	30
P44	14x30	0	30
P45	14x30	0	30
P46	14x30	0	30
P47	14x30	0	30
P48	14x40	0	30
P49	14x40	0	30
P50	14x30	0	30
P51	14x30	0	30
P52	14x30	0	30
P53	14x30	0	30
P54	14x40	0	30
P55	14x40	0	30
P56	14x30	0	30
P57	14x30	0	30
P58	14x30	0	30
P59	14x30	0	30
P60	14x30	0	30
P61	14x30	0	30
P62	14x30	0	30
P63	14x40	0	30
P64	14x40	0	30
P65	14x30	0	30
P66	14x30	0	30
P67	14x30	0	30
P68	14x30	0	30
P69	14x30	0	30
P70	14x30	0	30
P71	14x30	0	30
P72	14x30	0	30
P73	14x30	0	30
P74	14x30	0	30
P75	14x30	0	30
P76	14x30	0	30
P77	14x30	0	30
P78	14x30	0	30
P79	14x30	0	30
P80	14x30	0	30
P81	14x30	0	30
P82	14x30	0	30
P83	14x30	0	30
P84	14x30	0	30
P85	14x40	0	30
P86	14x40	0	30
P87	14x40	0	30


Legenda dos pilares	
	Pilar que passa
	Pilar com mudança de seção

Legenda das vigas e paredes	
	Viga

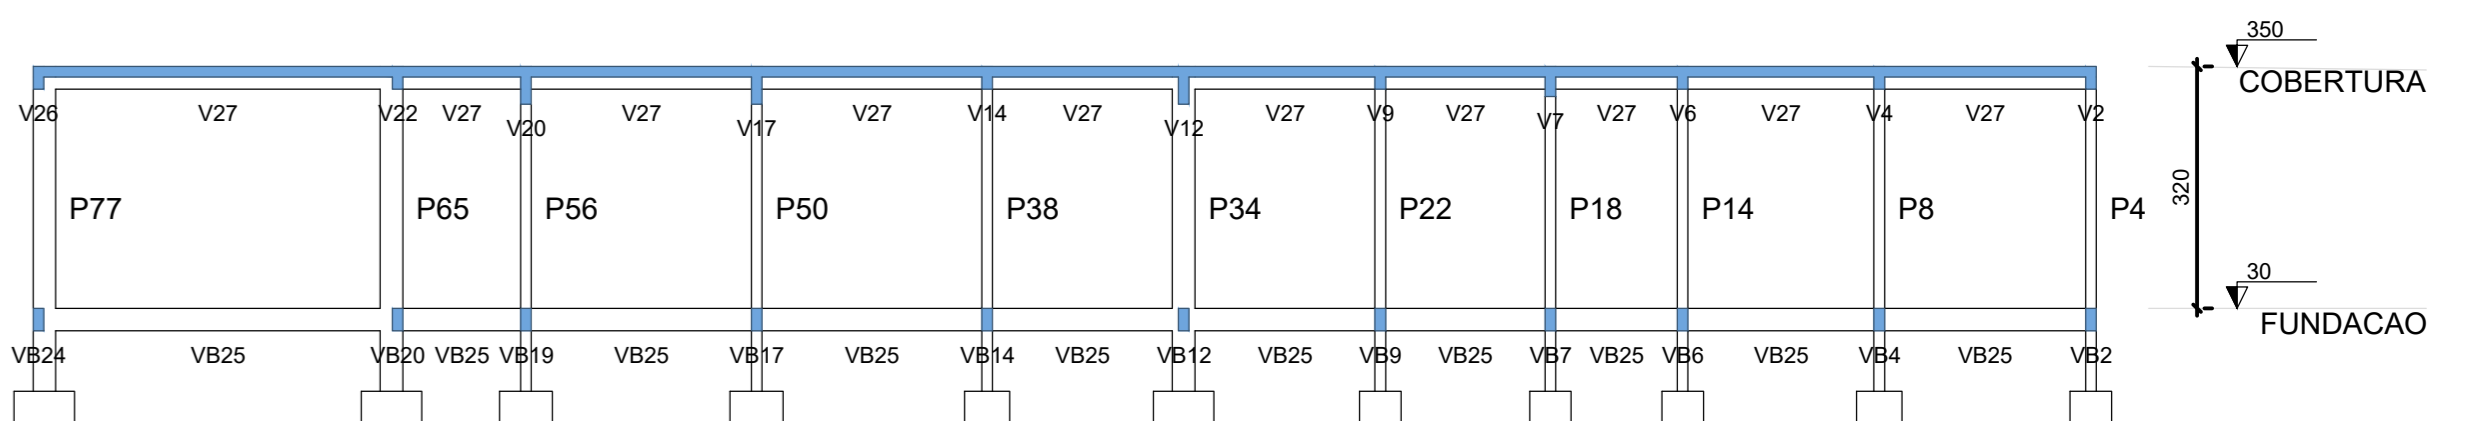


CORTE A-A

Escala 1:100

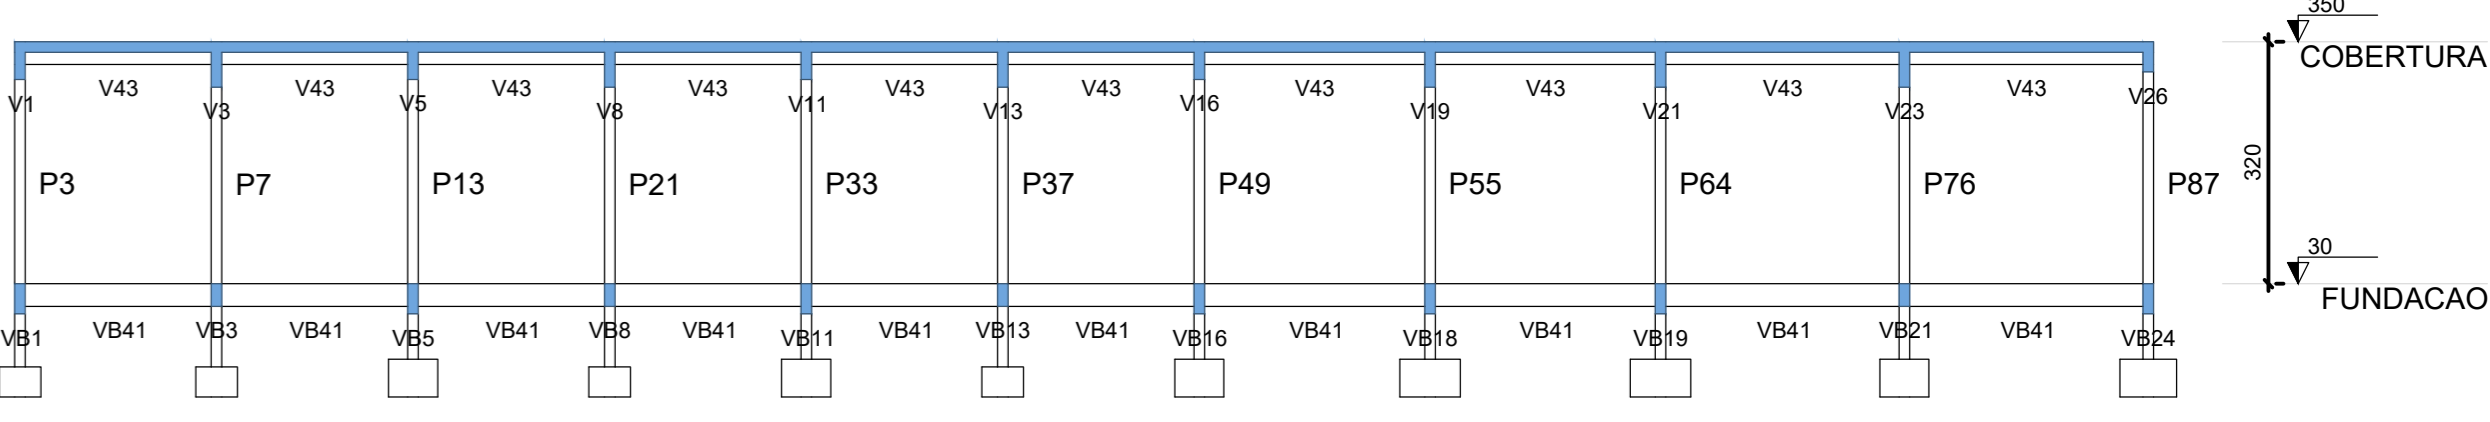


CORTE B-B

Escala 1:100

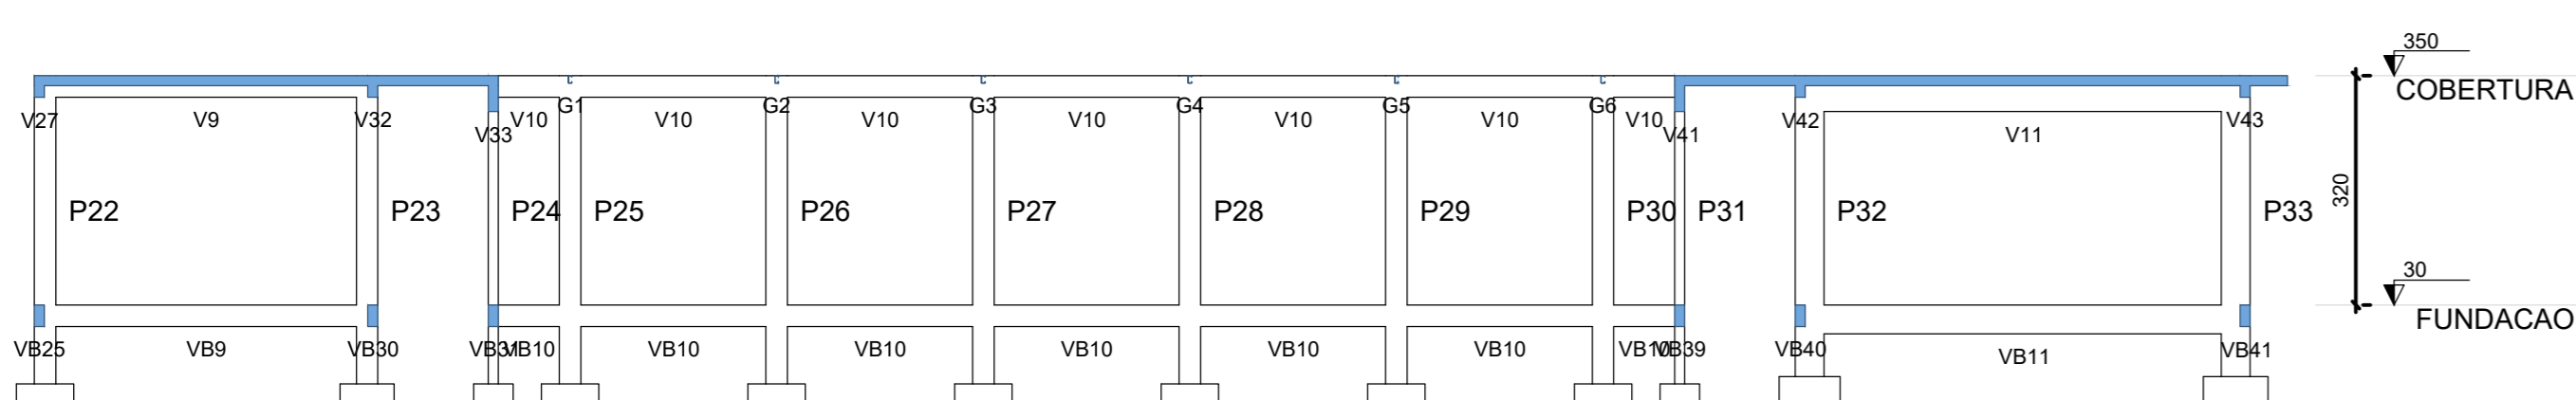

CORTE C-C

Escala 1:100

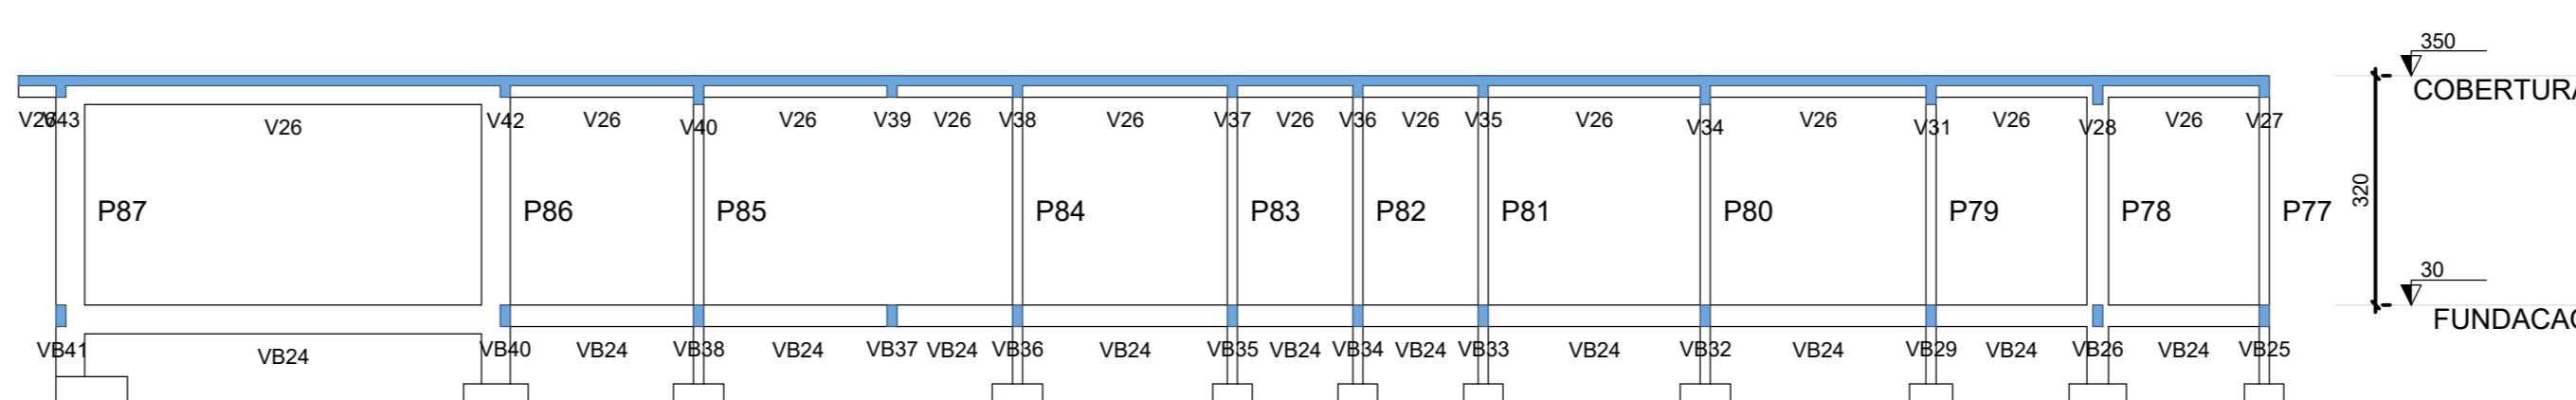

CORTE D-D

Escala 1:100

CONTRATADA:	CONTRATANTE:
CHP Nº: 28.103.070001-08 AVENIDA MESTRA FERREIRA, Nº 224 - 1º ANDAR, CIDADE SANTA MARIA MUNICÍPIO DE JURUAMENTO - CEP: 39400-000	CHP Nº: 18.017.3460001-28 RUA ANTONIO MARIA VERDEIRO, Nº 43 - CENTRO JURUAMENTO - CEP: 39500-000
RESPONSÁVEL TÉCNICO:	RESPONSÁVEL LEGAL:
GERALDO DIAS FERREIRA JÚNIOR CRM: 04512 - MG	PREFEITO(A) MUNICIPAL DE JURUAMENTO
CONSTRUÇÃO DA CRECHE PROFESSORA ALFREDA DIAS MOREIRA NO MUNICÍPIO DE JURUAMENTO - MG	
DESCRIÇÃO: PLANTA DE FORMA DA FUNDAÇÃO E CORTES.	
ENDEREÇO DA OBRA: AVENIDA SÃO JOÃO, S/N, BAIRRO NINZINHA BORGES, JURUAMENTO-MG	
MUNICÍPIO: JURUAMENTO/MG	DATA INICIAL: 08 DE OUTUBRO DE 2025
FASE DO PROJETO: INICIAL	ART/RRT:
REFERÊNCIA DO PROJETO: JUR.0153	ESCALA: INDICADAS
Nº REVISÃO: 00	02/12

ESTRUTURAL