
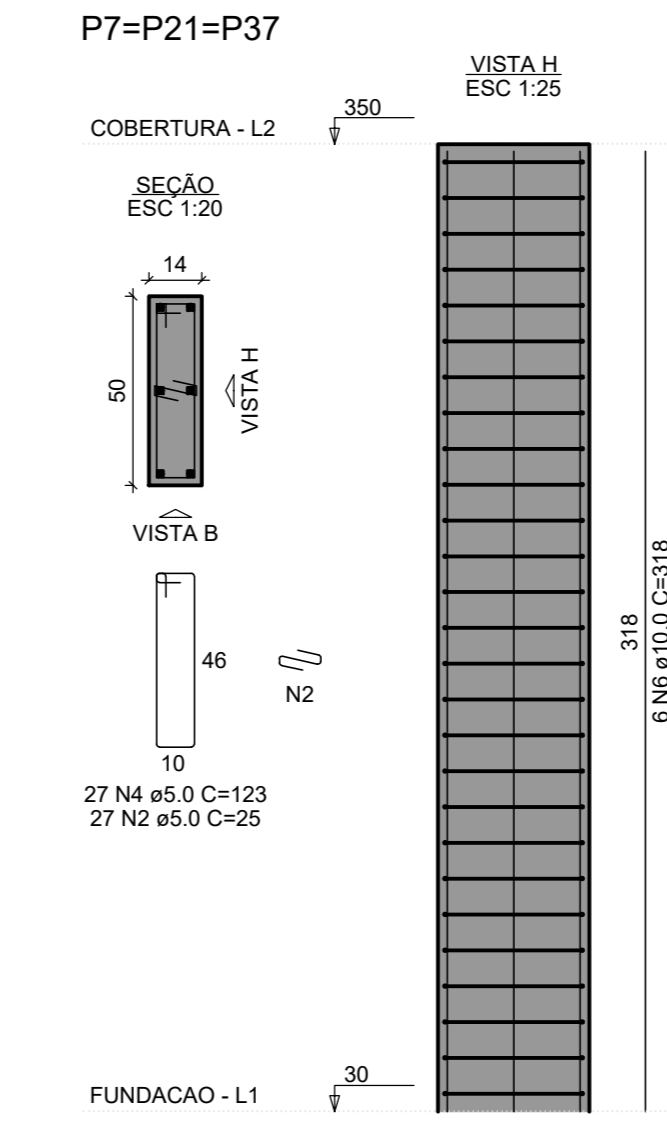
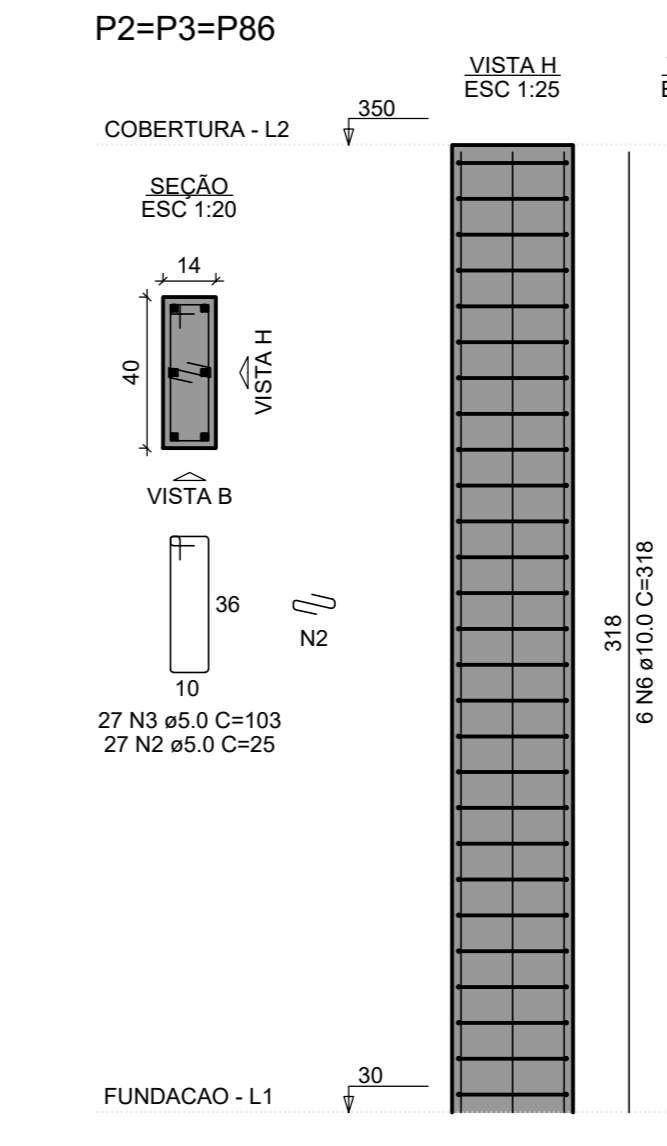





FORMA DO PAVIMENTO COBERTURA (NÍVEL 350)
Escala 1:50

P1=P4=P5=P8=P9=P10=
=P11=P14=P15=P16=P17=
=P18=P19=P22=P23=P24=
=P25=P26=P27=P28=P29=
=P30=P31=P34=P35=P38=
=P39=P40=P41=P42=P43=
=P44=P45=P46=P47=P51=
=P52=P53=P57=P58=P59=
=P60=P61=P62=P65=P67=
=P69=P70=P71=P72=P73=
=P74=P75=P81=P82=P83=
=P84=P85

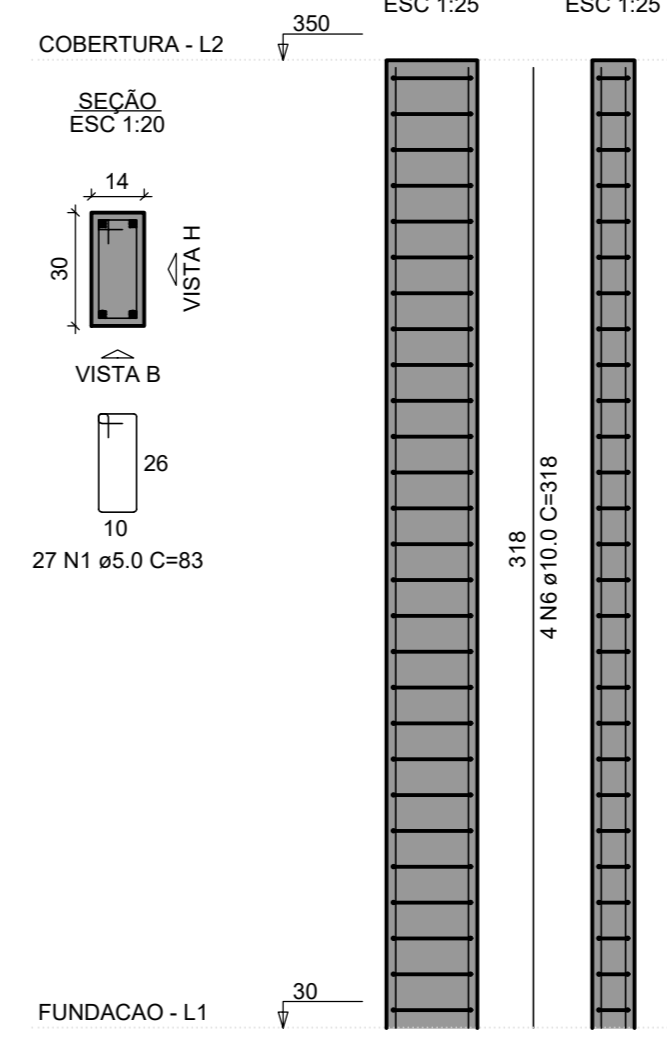

Vigas				Lajes				Pilares		
Nome	Seção	Elevação (cm)	Nível (cm)	Nome	Tipo	Altura (cm)	Elevação (cm)	Nome	Seção	Nível (cm)
G1	U100x60x17x1.5	0	350	L1	Trelçada 1D	14	0	P1	14x30	0
G2	U100x60x17x1.5	0	350	L2	Trelçada 1D	14	0	P2	14x40	0
G3	U100x60x17x1.5	0	350	L3	Malça	14	0	P3	14x40	0
G4	U100x60x17x1.5	0	350	L4	Trelçada 1D	14	0	P4	14x30	0
G5	U100x60x17x1.5	0	350	L5	Trelçada 1D	14	0	P5	14x30	0
G6	U100x60x17x1.5	0	350	L6	Trelçada 1D	14	0	P6	14x30	0
V1	14x30	0	350	L7	Trelçada 1D	14	0	P7	14x30	0
V2	14x30	0	350	L8	Trelçada 1D	14	0	P8	14x30	0
V3	14x30	0	350	L9	Trelçada 1D	14	0	P9	14x30	0
V4	14x30	0	350	L10	Trelçada 1D	14	0	P10	14x30	0
V5	14x30	0	350	L11	Trelçada 1D	14	0	P11	14x30	0
V6	14x30	0	350	L12	Trelçada 1D	14	0	P12	14x40	0
V7	14x30	0	350	L13	Trelçada 1D	14	0	P13	14x40	0
V8	14x30	0	350	L14	Trelçada 1D	14	0	P14	14x30	0
V9	14x30	0	350	L15	Trelçada 1D	14	0	P15	14x30	0
V10	14x30	0	350	L16	Trelçada 1D	14	0	P16	14x30	0
V11	14x30	0	350	L17	Trelçada 1D	14	0	P17	14x30	0
V12	14x30	0	350	L18	Trelçada 1D	14	0	P18	14x30	0
V13	14x30	0	350	L19	Trelçada 1D	14	0	P19	14x30	0
V14	14x30	0	350	L20	Trelçada 1D	14	0	P20	14x30	0
V15	14x30	0	350	L21	Trelçada 1D	14	0	P21	14x30	0
V16	14x30	0	350	L22	Trelçada 1D	14	0	P22	14x30	0
V17	14x30	0	350	L23	Trelçada 1D	14	0	P23	14x30	0
V18	14x30	0	350	L24	Trelçada 1D	14	0	P24	14x30	0
V19	14x30	0	350	L25	Trelçada 1D	14	0	P25	14x30	0
V20	14x30	0	350	L26	Trelçada 1D	14	0	P26	14x30	0
V21	14x30	0	350	L27	Trelçada 1D	14	0	P27	14x30	0
V22	14x30	0	350	L28	Trelçada 1D	14	0	P28	14x30	0
V23	14x30	0	350	L29	Trelçada 1D	14	0	P29	14x30	0
V24	14x30	0	350	L30	Trelçada 1D	14	0	P30	14x30	0
V25	14x30	0	350	L31	Trelçada 1D	14	0	P31	14x30	0
V43	14x30	0	350	L49	Trelçada 1D	14	0	P49	14x30	0

Blocos de enchimento			
Detalhe	Tipo	Nome	Quantidade
1/2	EPS Unidirecional	B8/30/1254.5	81 30 1251 1335

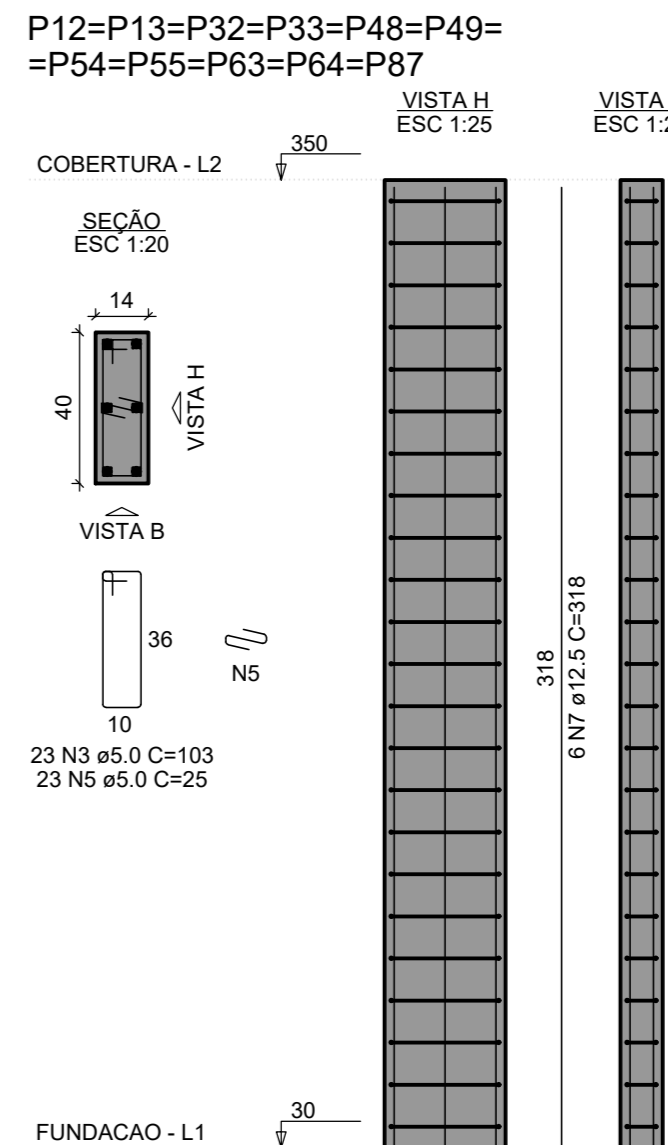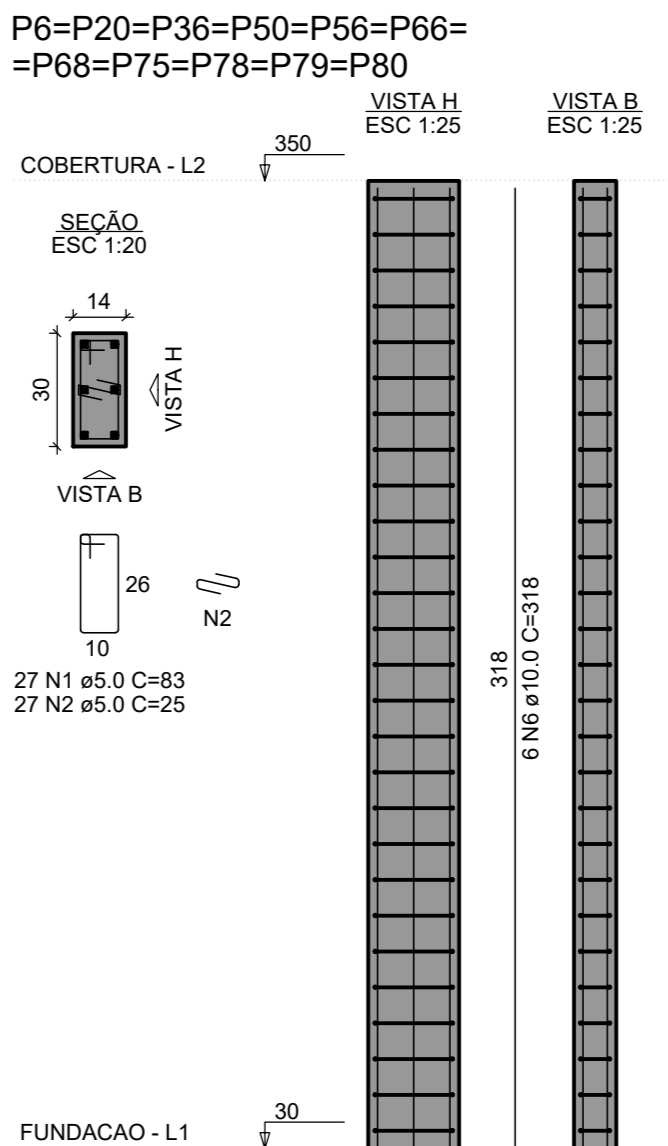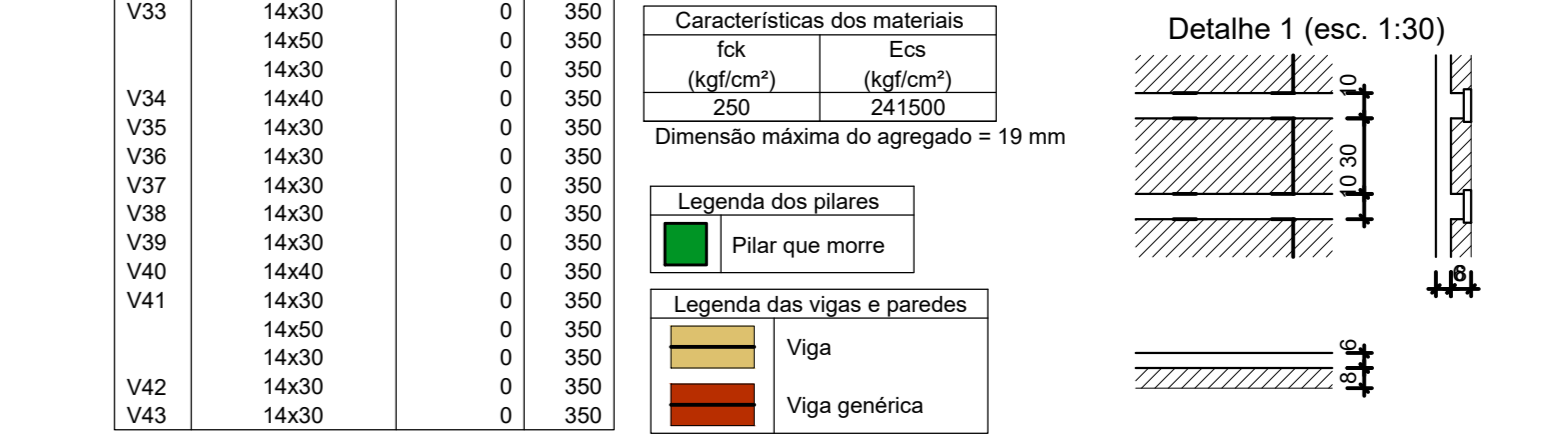

RELAÇÃO DO AÇO DOS PILARES					
ACO	N	DIAM (mm)	QUANT	C. TOTAL (cm)	C. TOTAL (cm)
CA60	1	5.0	1883	83	154629
CA60	2	5.0	488	25	11475
CA60	3	5.0	334	103	34402
CA60	4	5.0	104	123	12792
CA60	5	5.0	276	25	6950
CA60	6	10.0	334	318	106212
CA60	7	12.5	72	318	22896

RESUMO DO AÇO			
ACO	DIAM (mm)	C. TOTAL (m)	QUANT + 0% (Barras)
CA50	10.0	192.1	88
CA60	12.5	229	20
CA60	5.0	2202	184

CA50 875.4
CA60 339.4
Volume de concreto (C-25) = 12.68 m³
Área de forma = 258.07 m²

CONTRATADA:

CONTINENTAL
ASSESSORIA

CNPJ Nº: 28.013.070/0001-08
AVENIDA MESITA PEREIRA, Nº 72A - 1º ANDAR, CENAS SANTA MARIA
MORRIS CARDIMEL, CEP: 39401-074

CONTRATANTE:

JURAMENTO
ASSESSORIA

CNPJ Nº: 18.017.348/0001-28
RUA ANTONIO MATA CORREIA, Nº 43 - CENTRO
JURAMENTO, CEP: 39050-000

RESPONSÁVEL TÉCNICO:

GERALDO DIAS PEREIRA JÚNIOR
CRM/CAU: 248.842/0 - MG

RESPONSÁVEL LEGAL:

PREFEITO(A) MUNICIPAL DE JURAMENTO

**CONSTRUÇÃO DA CRECHE PROFESSORA ALFREDA DIAS
MOREIRA NO MUNICÍPIO DE JURAMENTO - MG**

DESCRIÇÃO: PLANTA DE FORMAS DA COBERTURA E DETALHAMENTO DOS PILARES.

ENDEREÇO DA OBRA: AVENIDA SÃO JOÃO, S/N, BAIRRO NINZINHA BORGES, JURAMENTO-MG

MUNICÍPIO: JURAMENTO/MG

DATA INICIAL: 08 DE OUTUBRO DE 2025

FASE DO PROJETO: INICIAL

ART/RRT:

DATA DA REV.:

REFERÊNCIA DO PROJETO: JUR.0153

ESCALA: INDICADAS

Nº REVISÃO: 00

06/12