

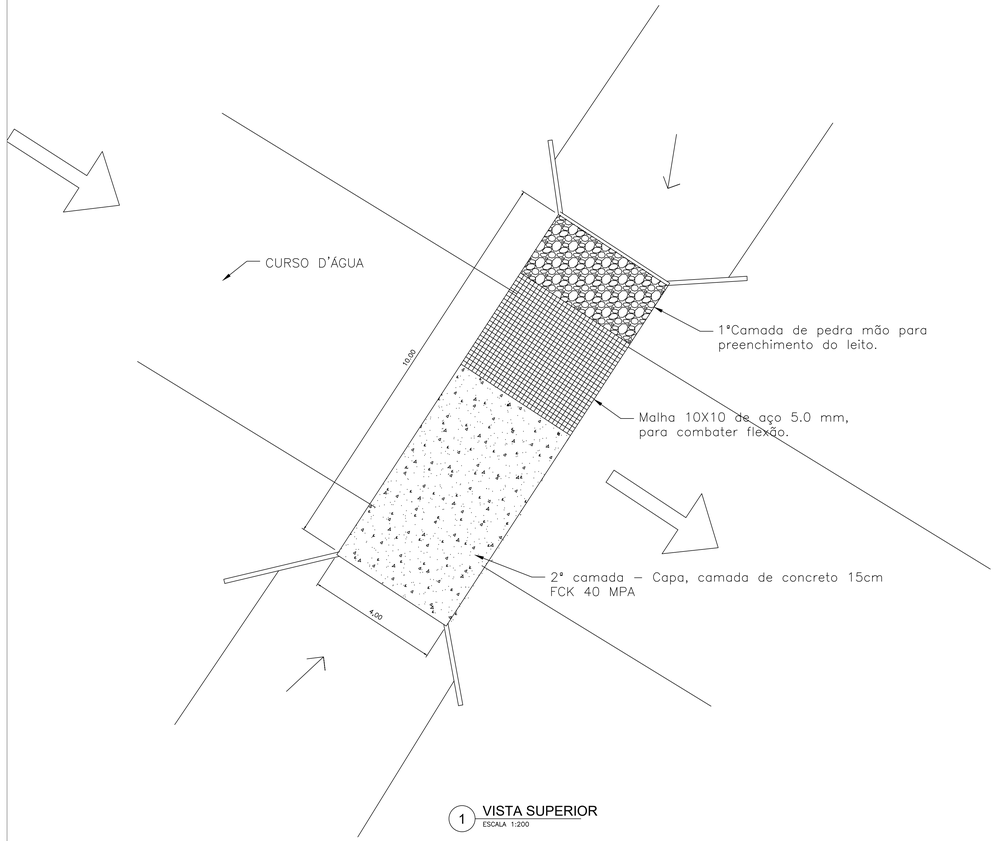



1 VISTA SUPERIOR
ESCALA 1:200

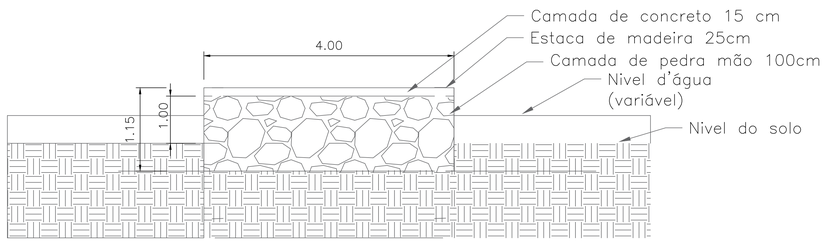



2 CORTE AA
ESCALA 1:100

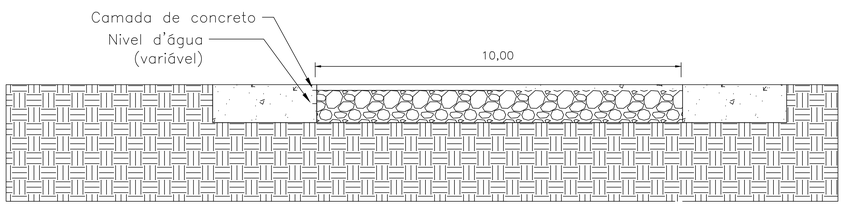


3 CORTE BB
ESCALA 1:100

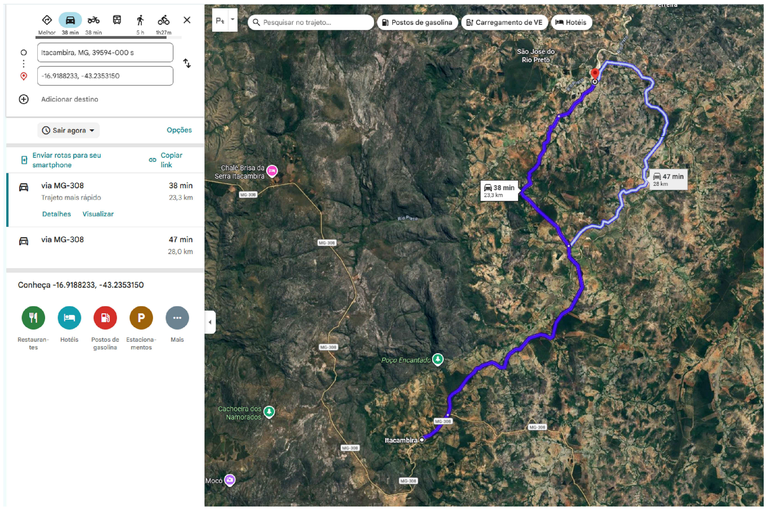


PREFEITURA MUNICIPAL DE ITACAMBIRA/MG

OBRA/SERVIÇO: PASSAGEM MOLHADA RIO CORREGO DA ONCA

PROPRIETÁRIO: PREFEITURA MUNICIPAL DE ITACAMBIRA/MG
CNPJ: 18.017.400/0001-75

GERALDO MOISÉS DE SOUZA
PREFEITO MUNICIPAL

ENDEREÇO: RIO CORREGO DA ONCA - ITACAMBIRA/MG.

PROJETO: PROJETO EXECUTIVO

RESPONSÁVEL TÉCNICO:

PEDRO HENRIQUE FERREIRA SANTOS
ENGº CIVIL - CREA/MG: 252433/D

ÁREAS:
PASSAGEM MOLHADA..... 40,00M²
8 ESTACAS

ART Nº:

PROPOSTA Nº:

AGOSTO/2026

ESCALA: INDICADA