





1 VISTA SUPERIOR
ESCALA 1:200

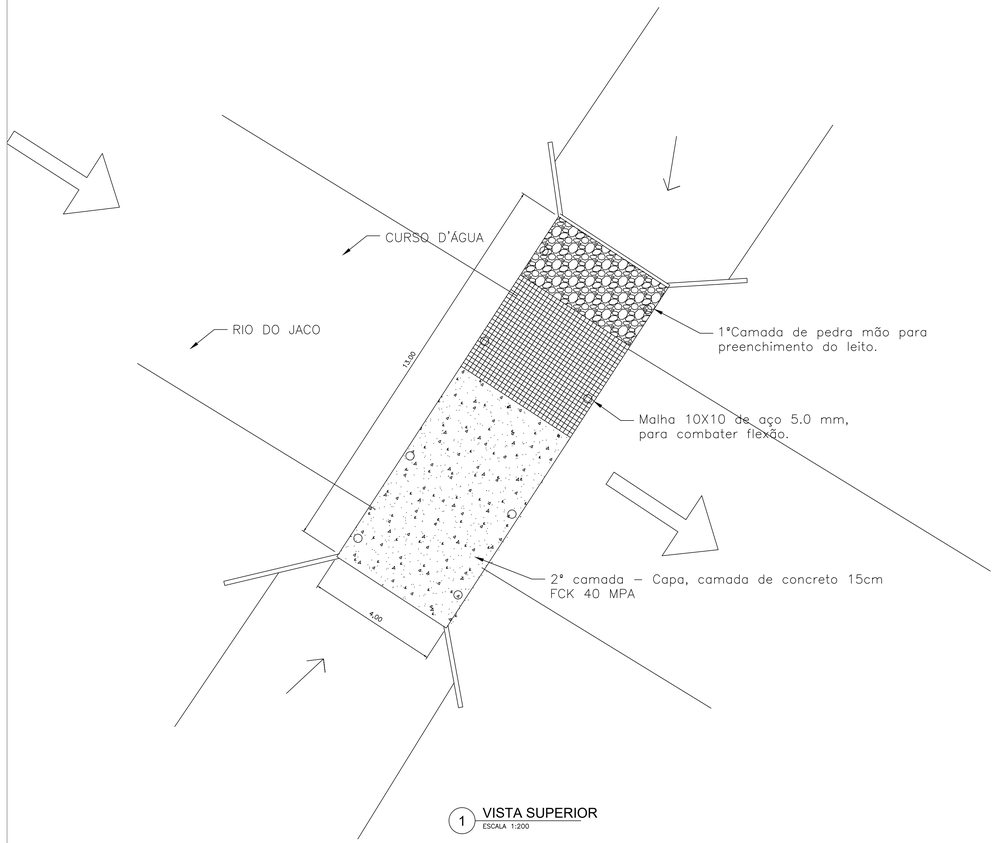

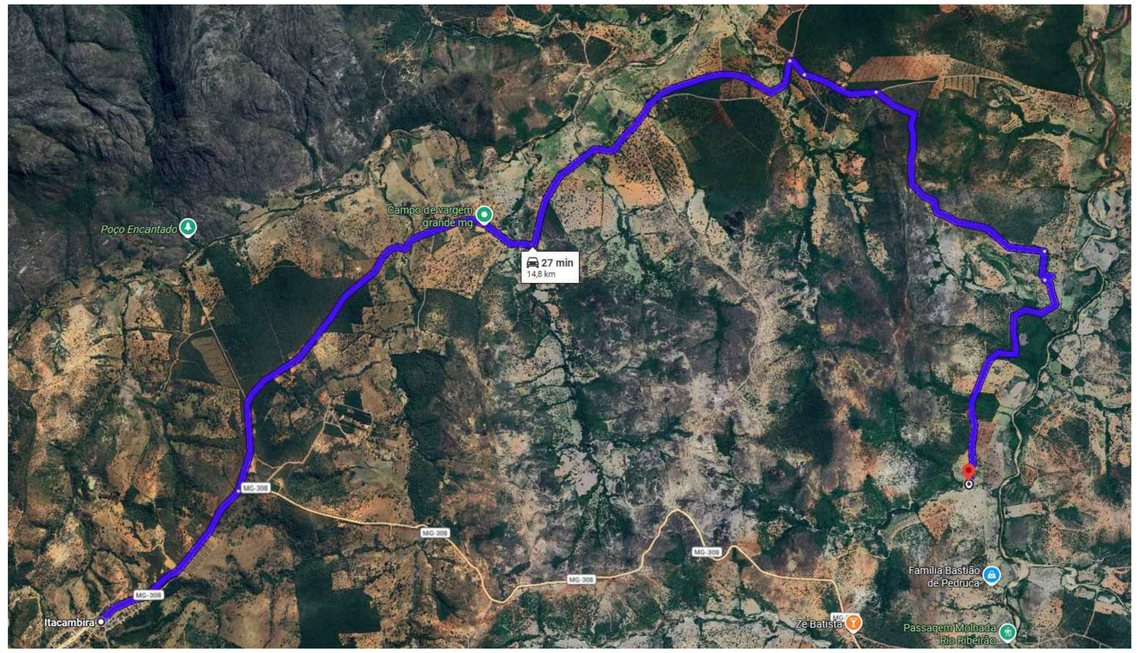

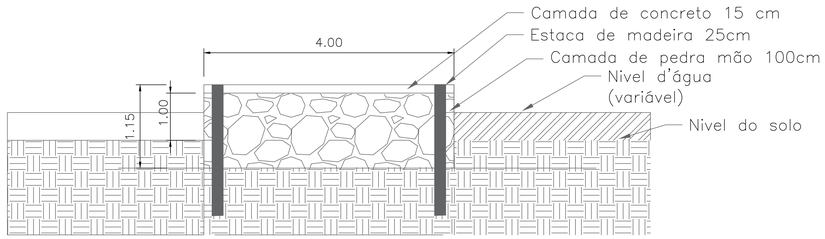

2 CORTE AA
ESCALA 1:100

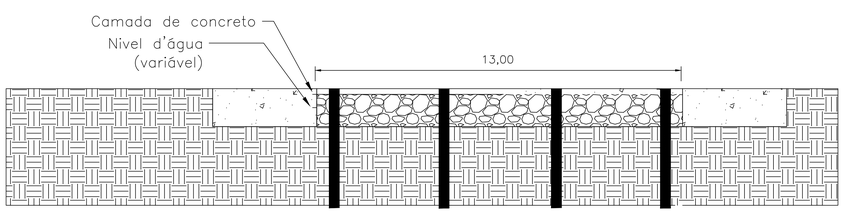

3 CORTE BB
ESCALA 1:100

PREFEITURA MUNICIPAL DE ITACAMBIRA/MG

OBRA/SERVIÇO: PASSAGEM MOLHADA SOBRE O RIO DO JACO -

PROPRIETÁRIO: PREFEITURA MUNICIPAL DE ITACAMBIRA/MG
CNPJ: 18.017.400/0001-75

GERALDO MOISÉS DE SOUZA
PREFEITO MUNICIPAL

ENDEREÇO: PASSAGEM MOLHADA SOBRE O RIO DO JACO - RIBEIRAO DE AREIA - ITACAMBIRA/MG.

PROJETO: PASSAGEM MOLHADA SOBRE O CÓRREGO AREIAS -

RESPONSÁVEL TÉCNICO:

PEDRO HENRIQUE FERREIRA SANTOS
ENGº CIVIL - CREA/MG: 252433/D

ÁREAS:
PASSAGEM MOLHADA..... 52,00M²

ART Nº:

PROPOSTA Nº:

MARCO/2026

ESCALA: INDICADA