

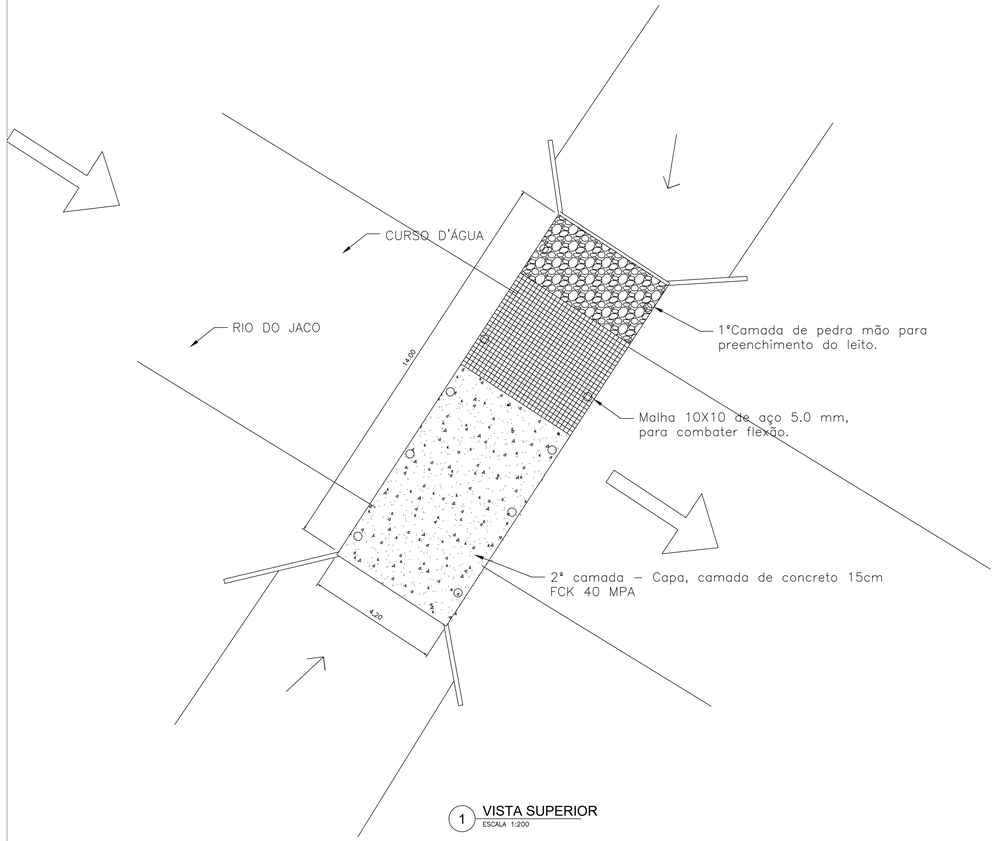



1 VISTA SUPERIOR
ESCALA 1:200

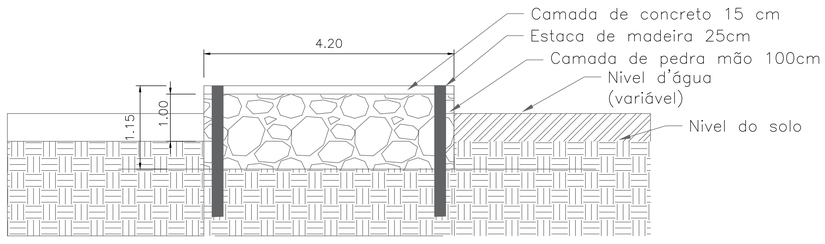


2 CORTE AA
ESCALA 1:100

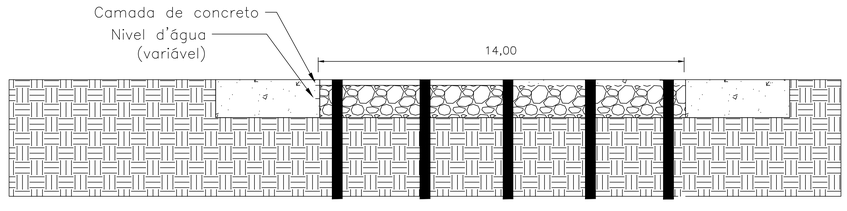

3 CORTE BB
ESCALA 1:100

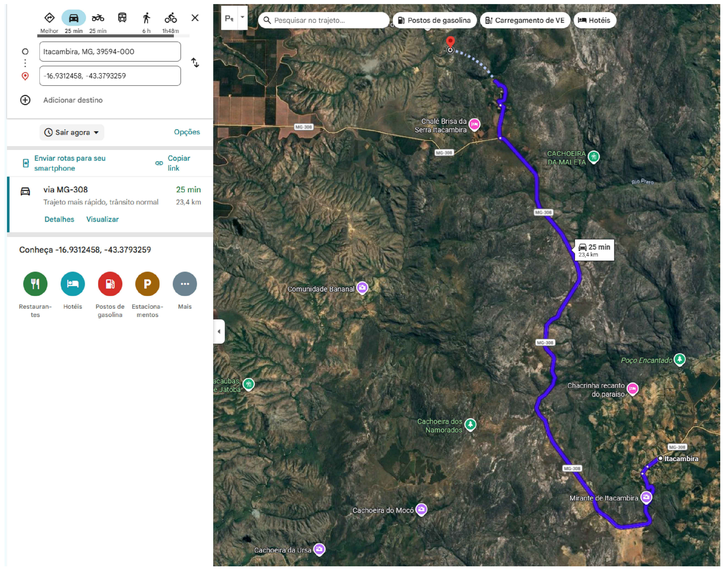

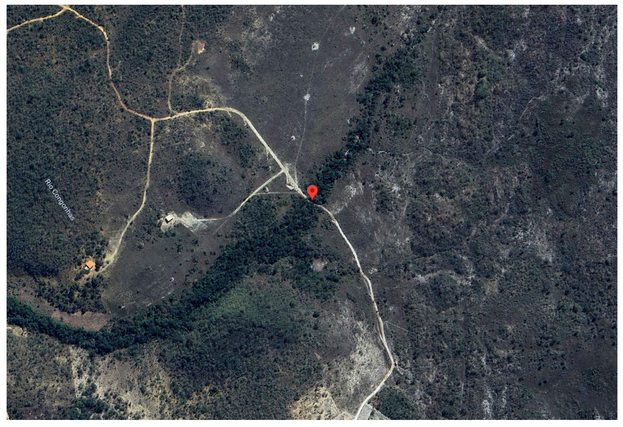

PREFEITURA MUNICIPAL DE ITACAMBIRA/MG

OBRA/SERVIÇO: PASSAGEM MOLHADA COMUNIDADE RECANTO DAS ÁGUAS -

PROPRIETÁRIO: PREFEITURA MUNICIPAL DE ITACAMBIRA/MG
CNPJ: 18.017.400/0001-75

GERALDO MOISÉS DE SOUZA
PREFEITO MUNICIPAL

ENDEREÇO: PASSAGEM MOLHADA - COMUNIDADE RECANTO DAS ÁGUAS - ITACAMBIRA/MG.

PROJETO: PROJETO EXECUTIVO

RESPONSÁVEL TÉCNICO: COORDENADAS GEOGRAFICAS 16°55'52.5"S 43°22'45.6"W

PEDRO HENRIQUE FERREIRA SANTOS
ENGº CIVIL - CREA/MG 252.433/D

ÁREAS:
PASSAGEM MOLHADA..... 58,80M²
ESTACAS 10

ART Nº:

PROPOSTA Nº:

AGOSTO/2026

ESCALA: INDICADA