


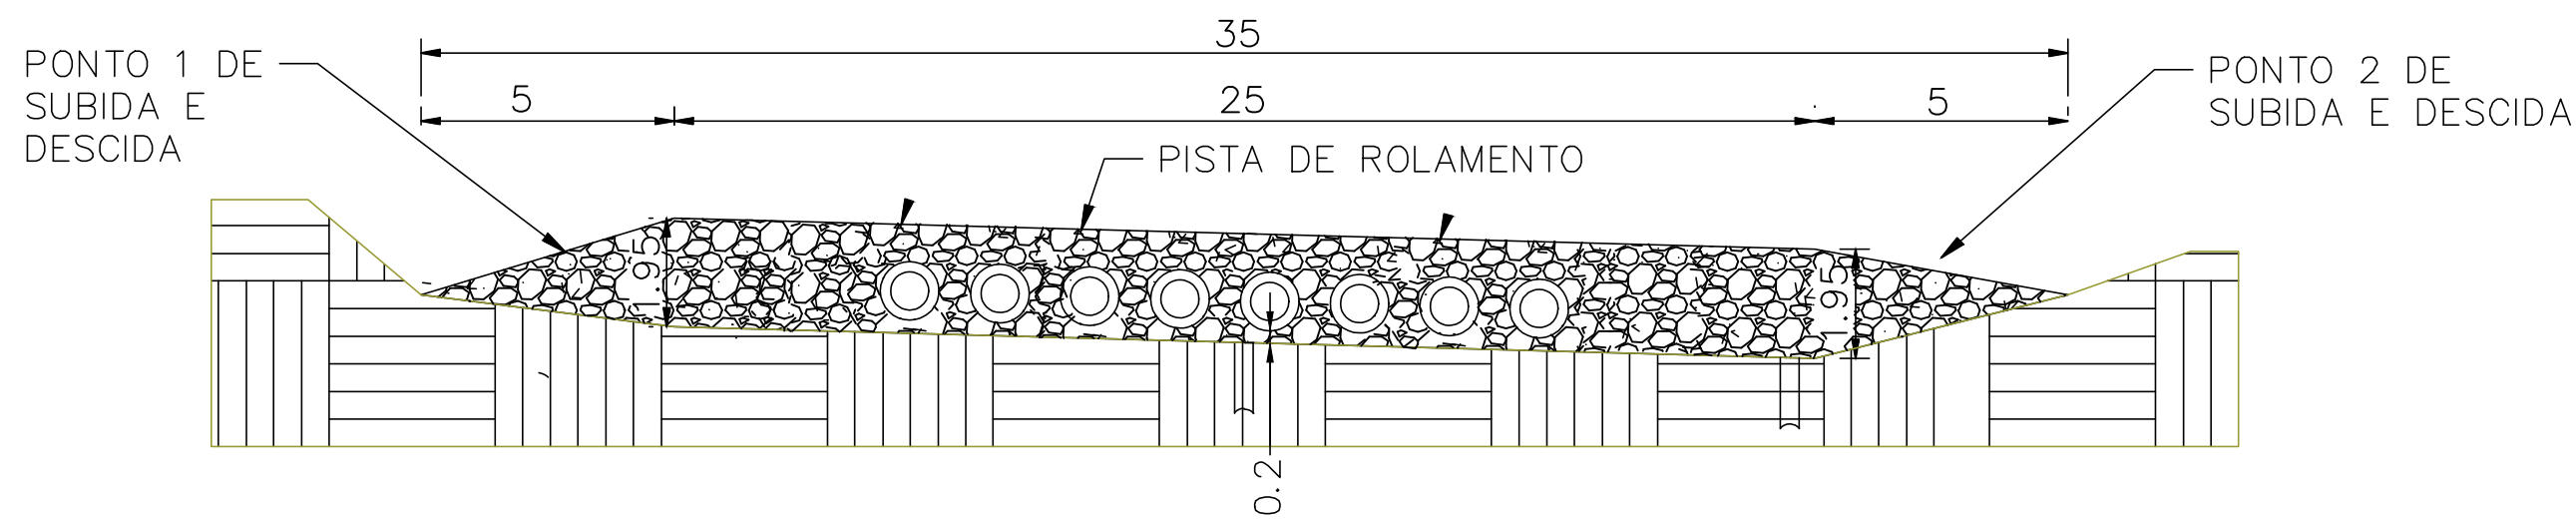


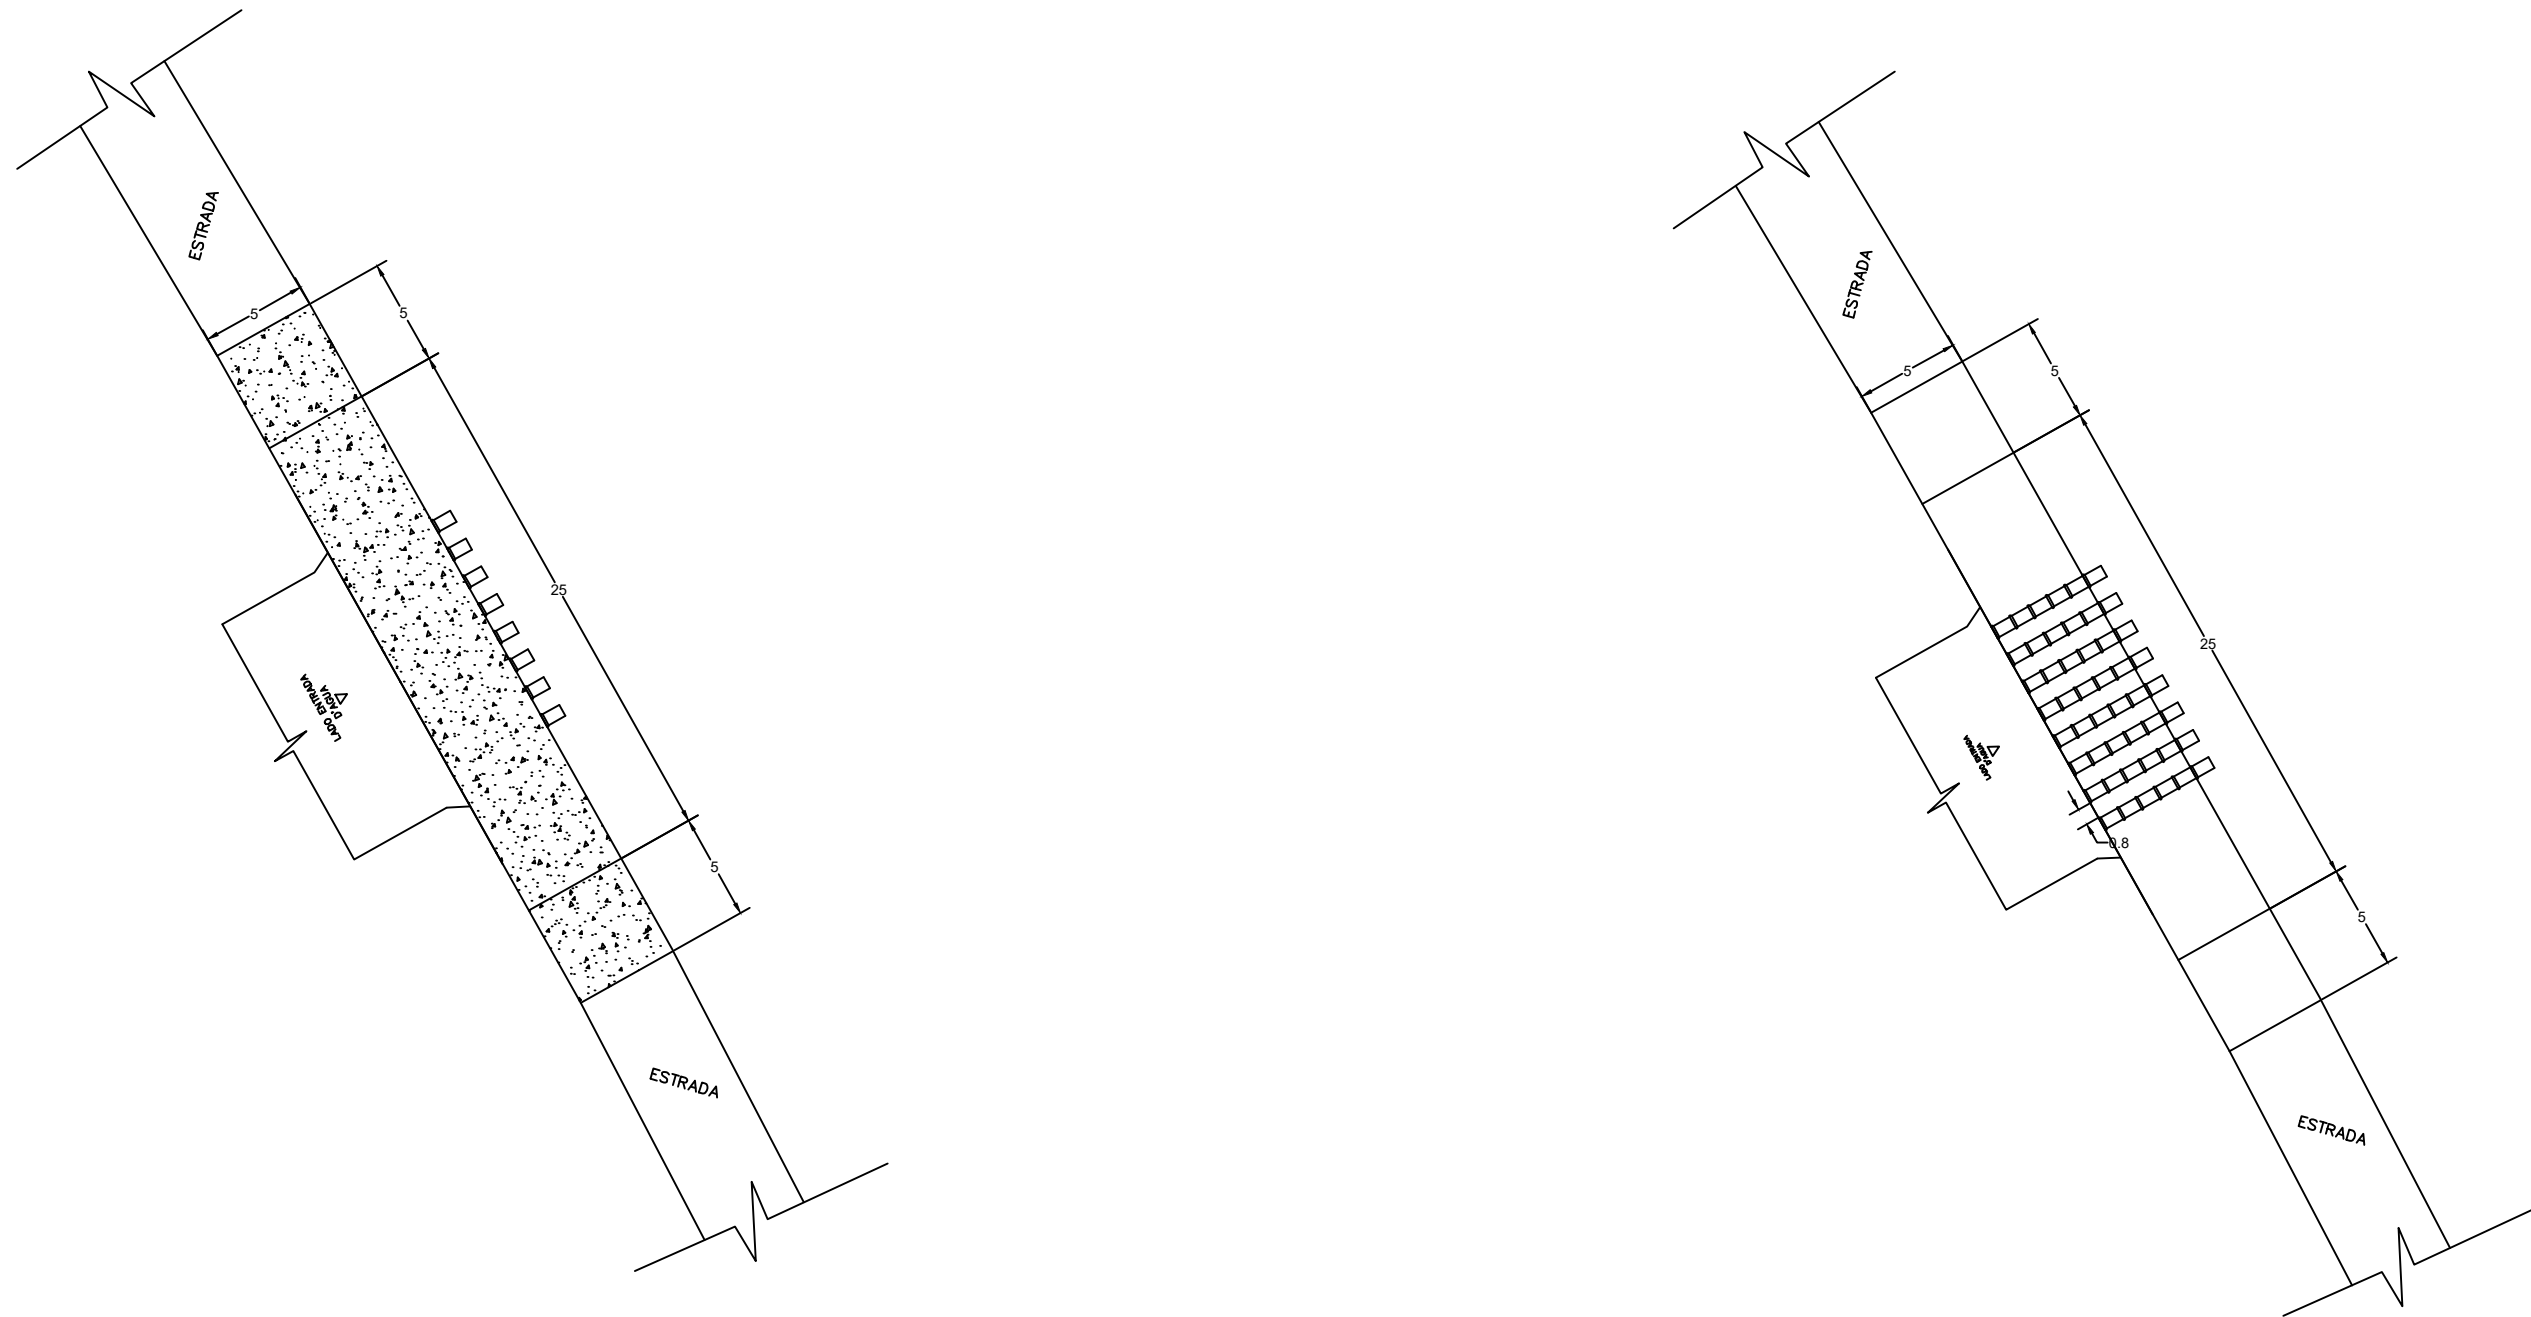

4 VISTA- LADO DA ENTRADA D'ÁGUA
ESCALA 1:200

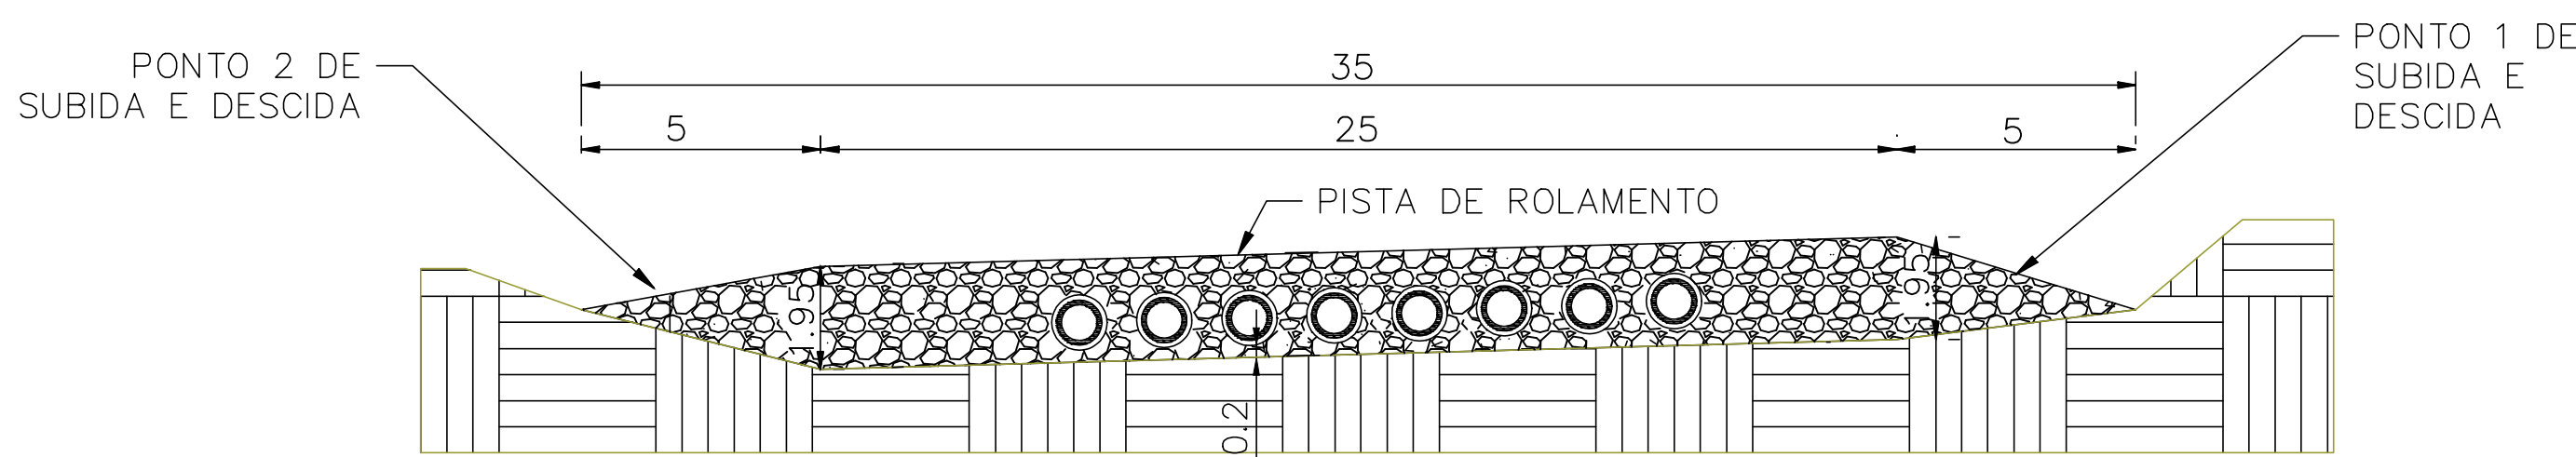

5 VISTA- LADO DA SAÍDA D'ÁGUA
ESCALA 1:200

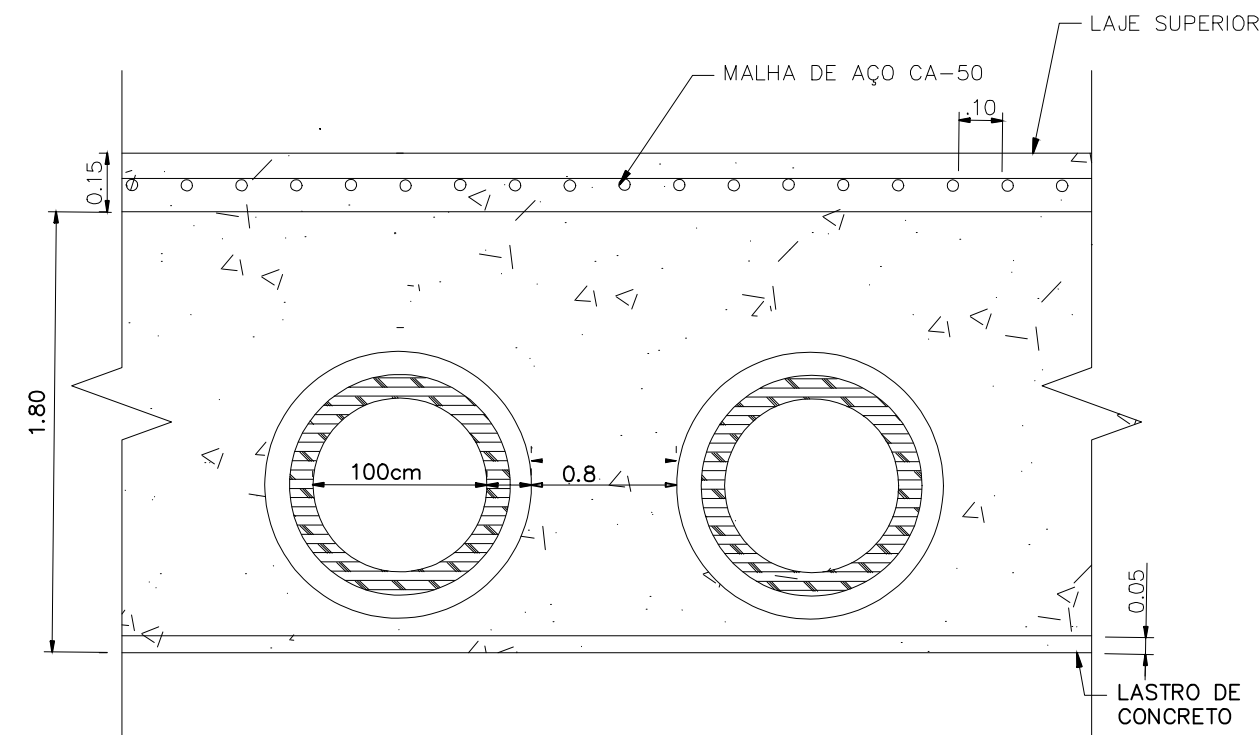


3 DETALHE CONSTRUTIVO
ESCALA 1:25

NOTA: COBRIMENTOS E ESPAÇAMENTOS MÍNIMOS QUE DEVEM SER MANTIDOS DE CADA MANILHA.



6 PERSPECTIVA ILUSTRATIVA
SEM ESCALA

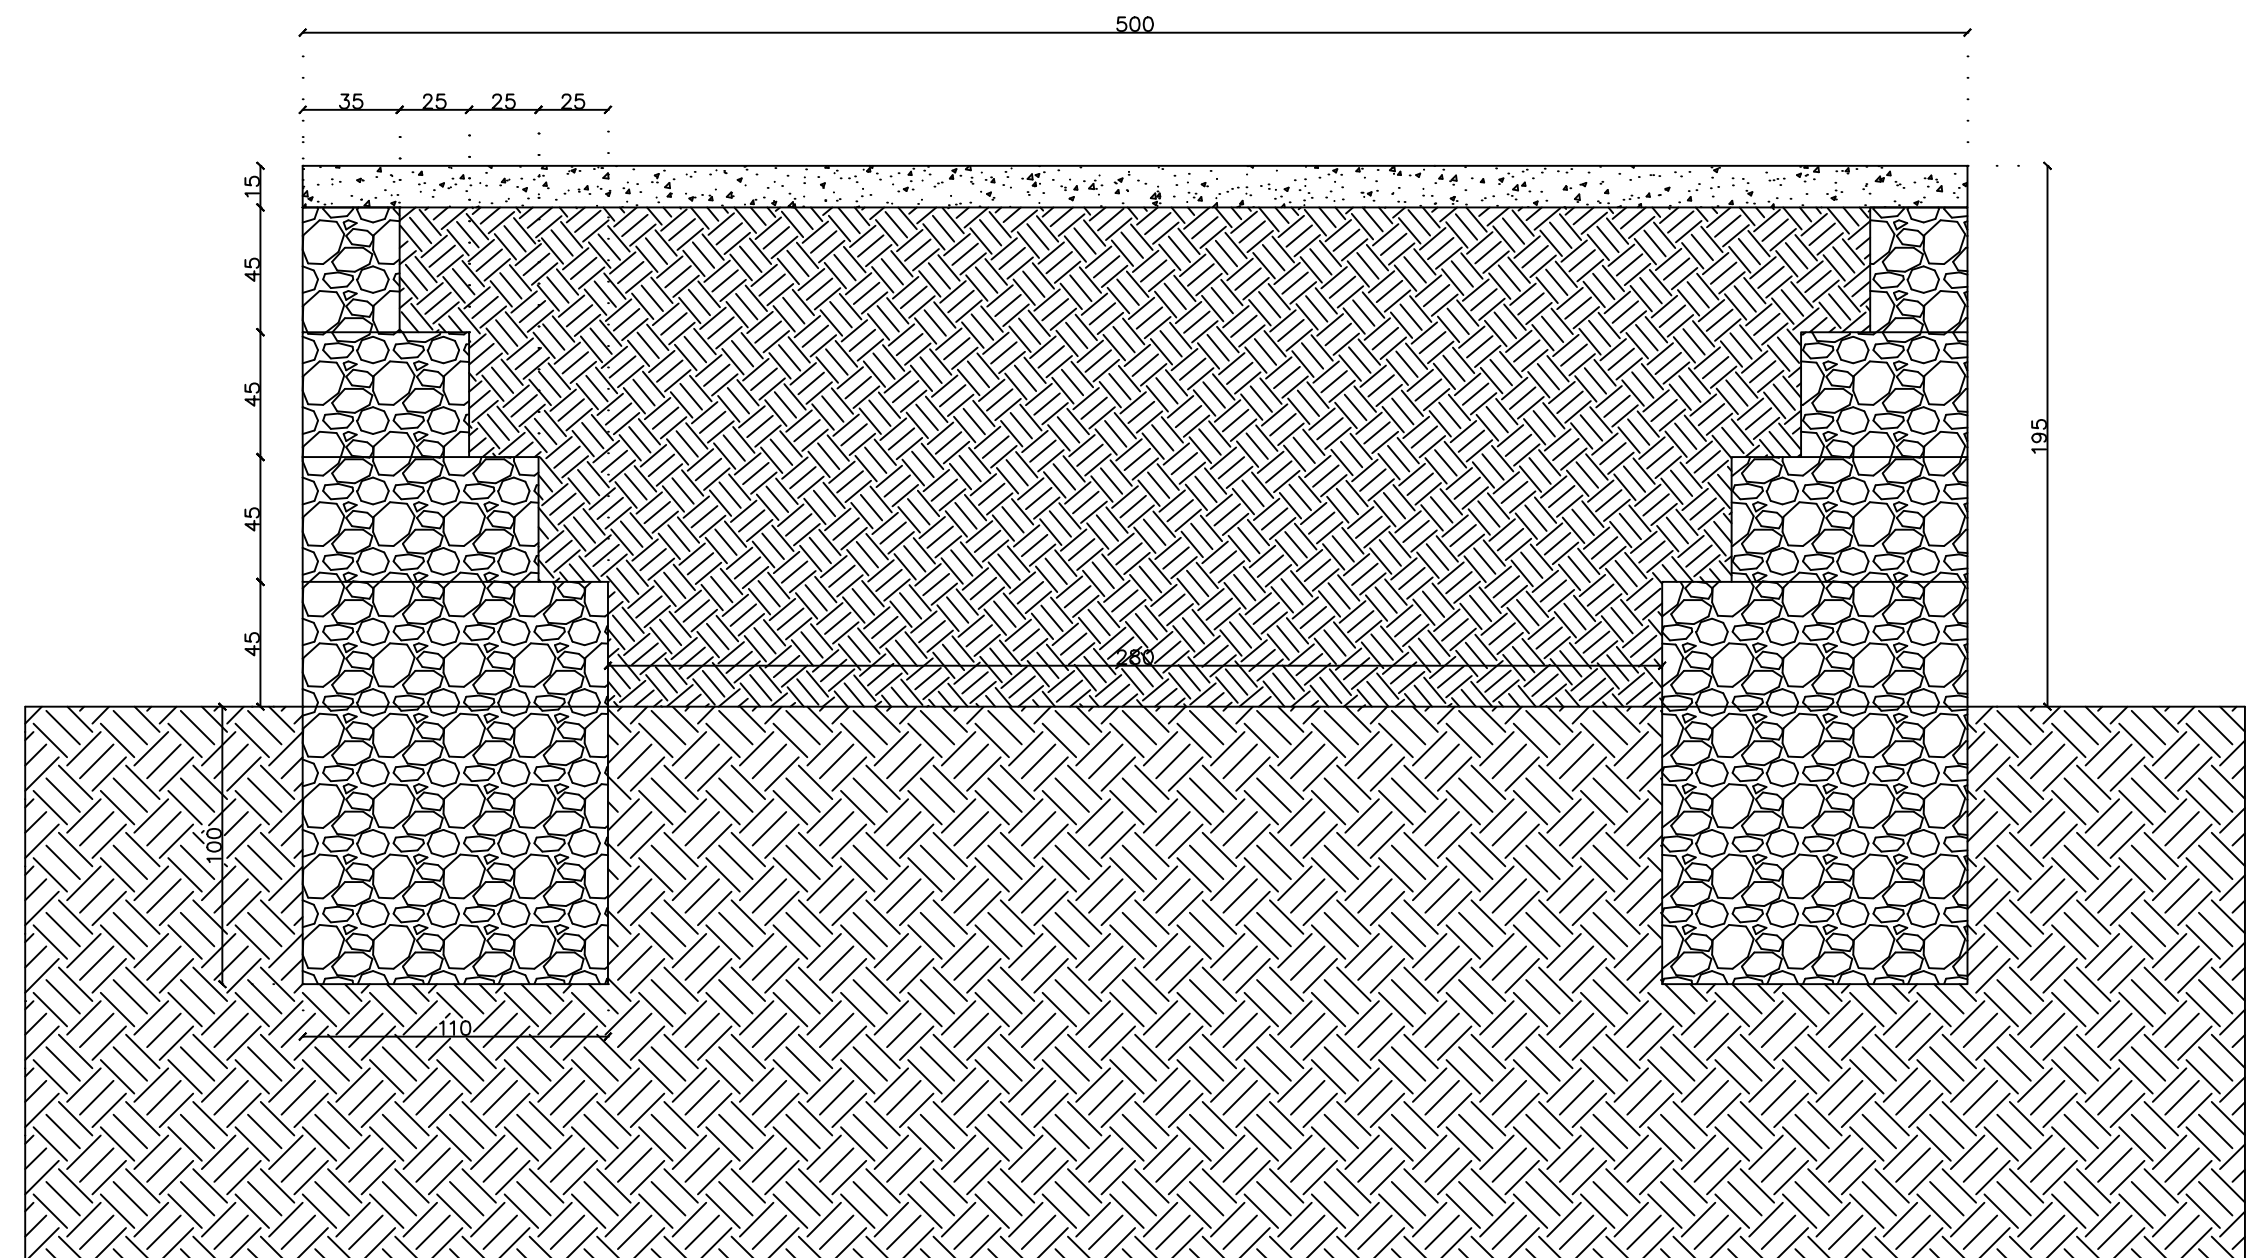

7 DETALHE CONSTRUTIVO

NOTAS	CONTRATANTE: PREFEITURA MUNICIPAL DE CRISTÁLIA/MG		OBRA:	
	 CNPJ nº: 18.017.434/0001-60 Rua Padreiro, 525 Centro, Cristália/MG, CEP: 39.598-000		PROJETO ARQUITETÔNICO	
			TRAVESSIA MOLHADA	
			PLANTA, VISTA E PERSPECTIVA	
	RESPONSÁVEL TÉCNICO: CHRISTIAN WASHINGTON HENRIQUETA		CREA: MG 224065/D	
	MUNICÍPIO/ÁREA: MUNICÍPIO DE CRISTÁLIA/MG			
	ENDEREÇO DA OBRA: COMUNIDADE PIABANHA			
	DATA: 12/06/2024		ESCALA: INDICADA	PRANCHA: 01/01