

CROQUI DE LOCALIZAÇÃO- COMUNIDADE GAVIÃO

ESPAÇO PARA CONSTRUÇÃO DA PRAÇA:
LAT: 8268524.00 m S
LONG: 603111.91 m E


Legenda

ESPAÇO PARA CONSTRUÇÃO DA PRAÇA

GAVIAO

IGREJA CONGREGAÇÃO


2 PLANTA DE LOCALIZAÇÃO
Esc 1:250

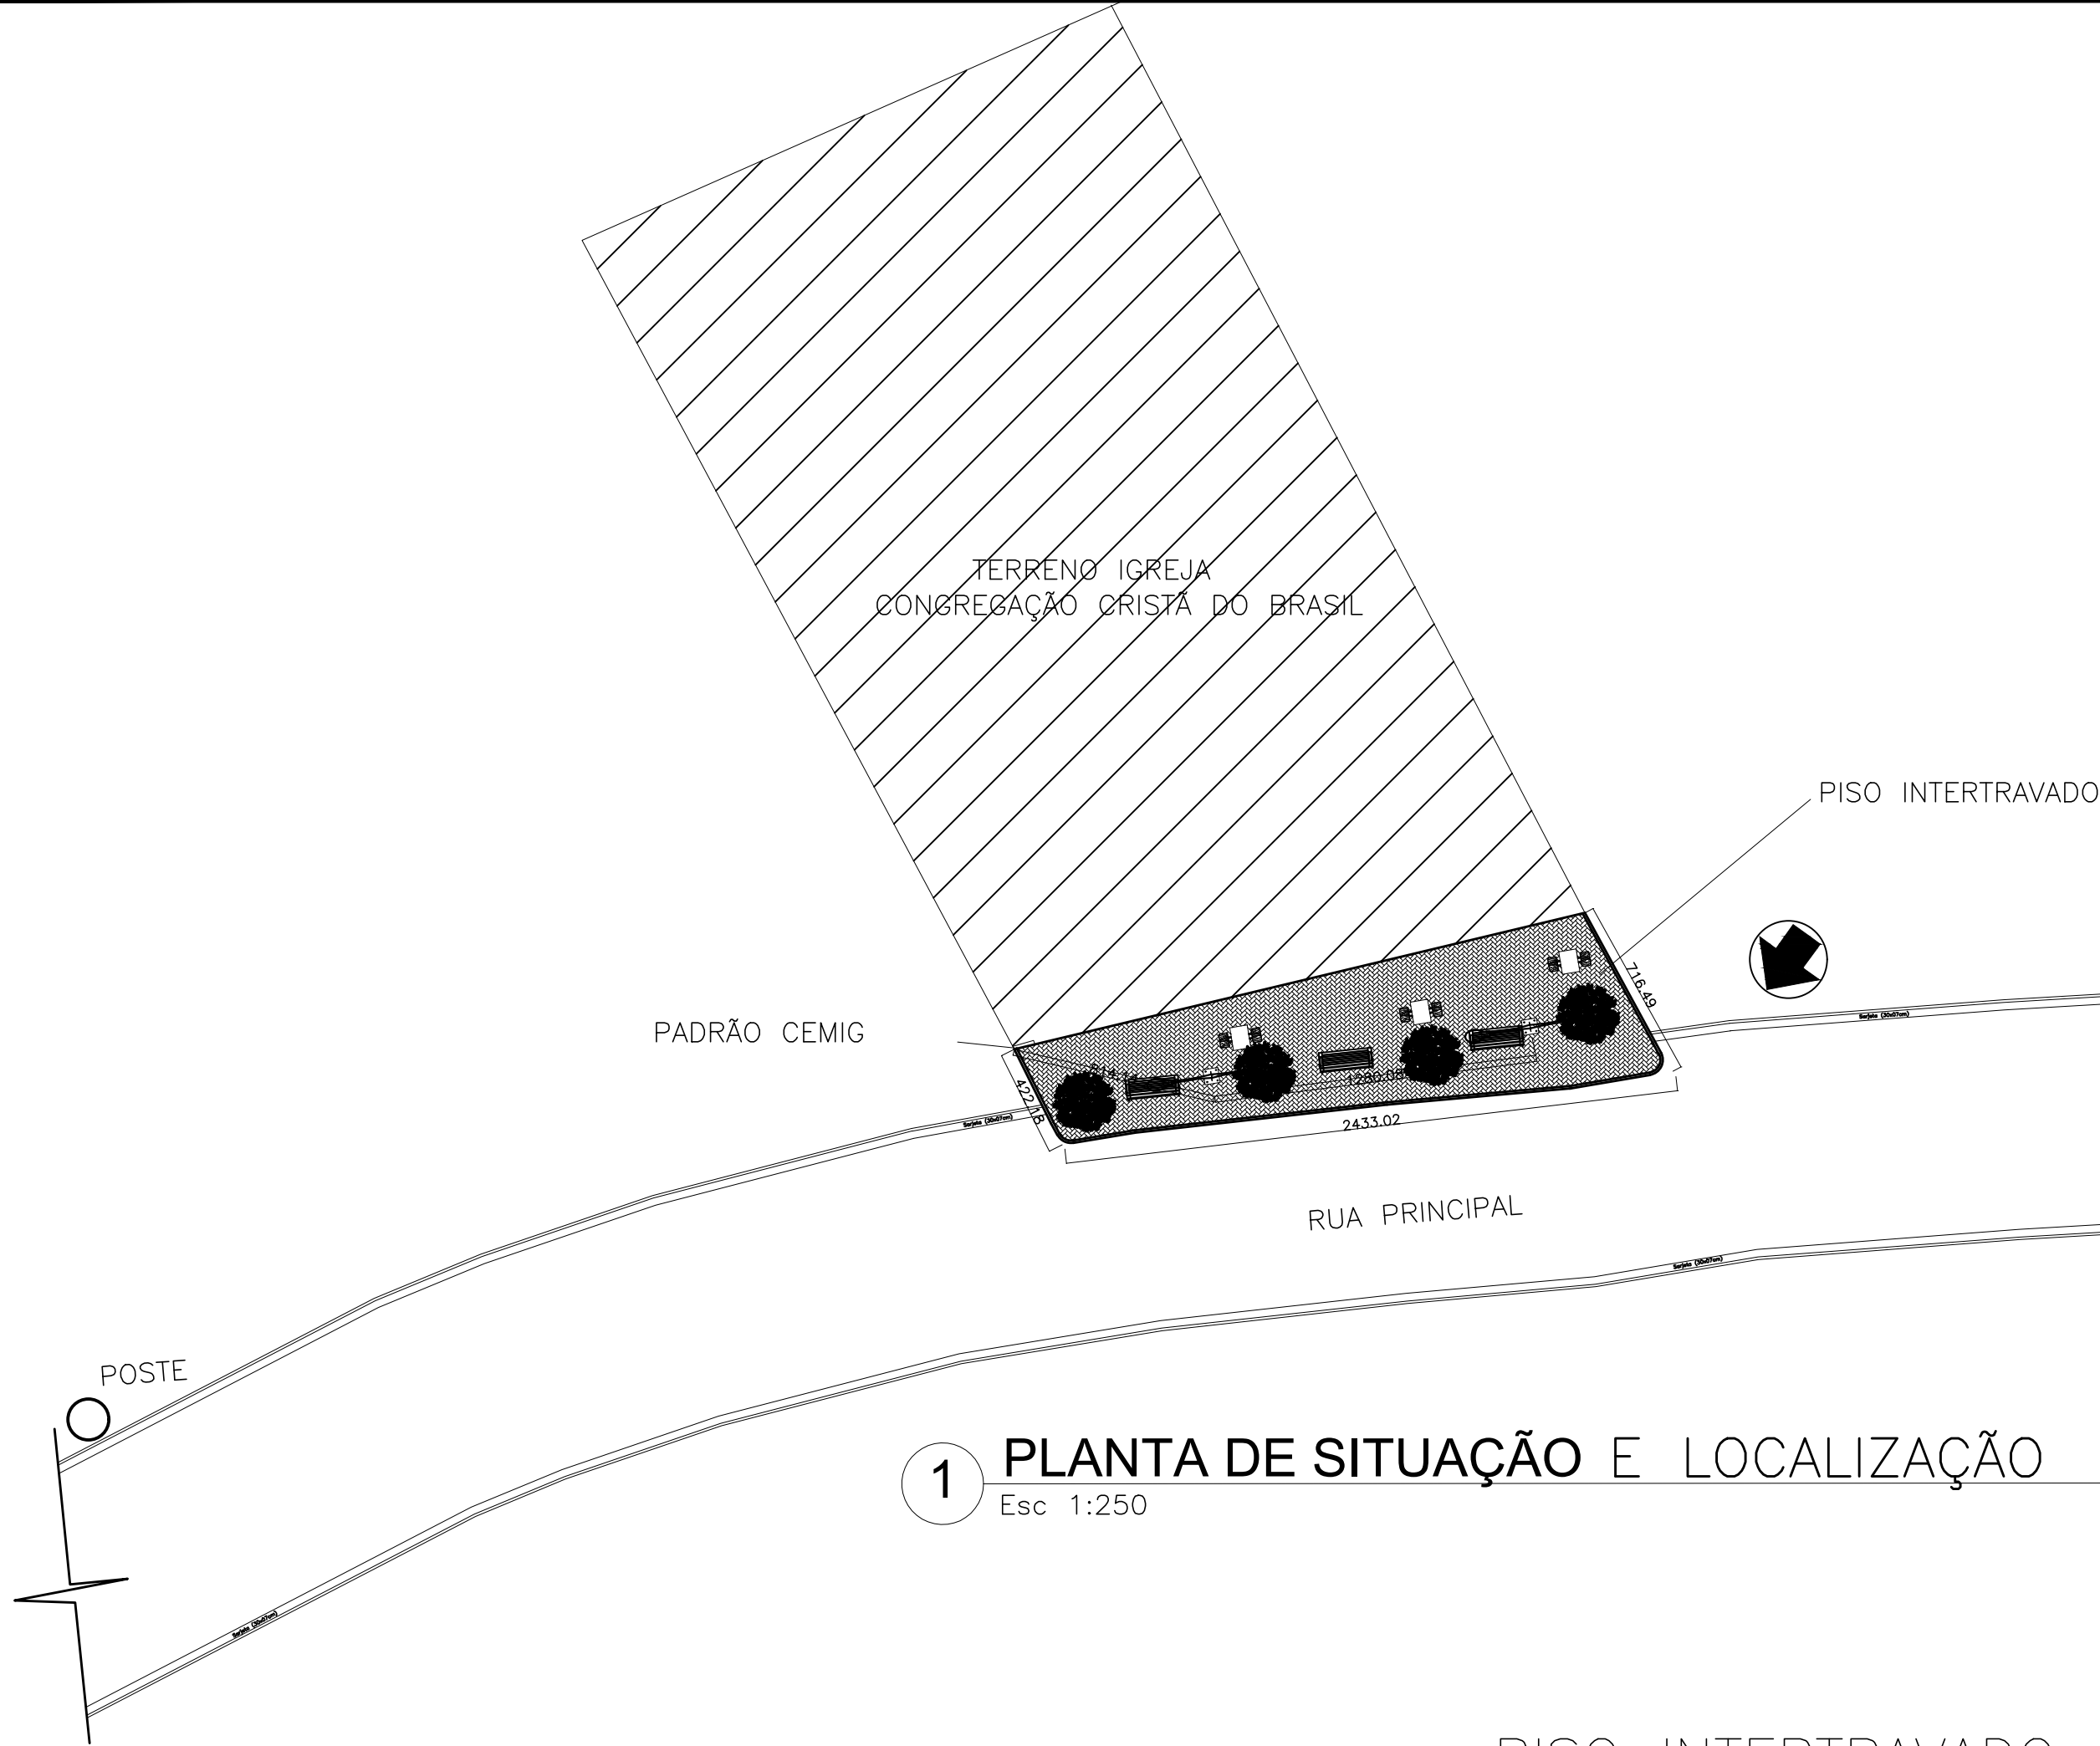

1 PLANTA DE SITUAÇÃO E LOCALIZAÇÃO
Esc 1:250



4 CORTE ESQUEMÁTICO
Esc 1:125

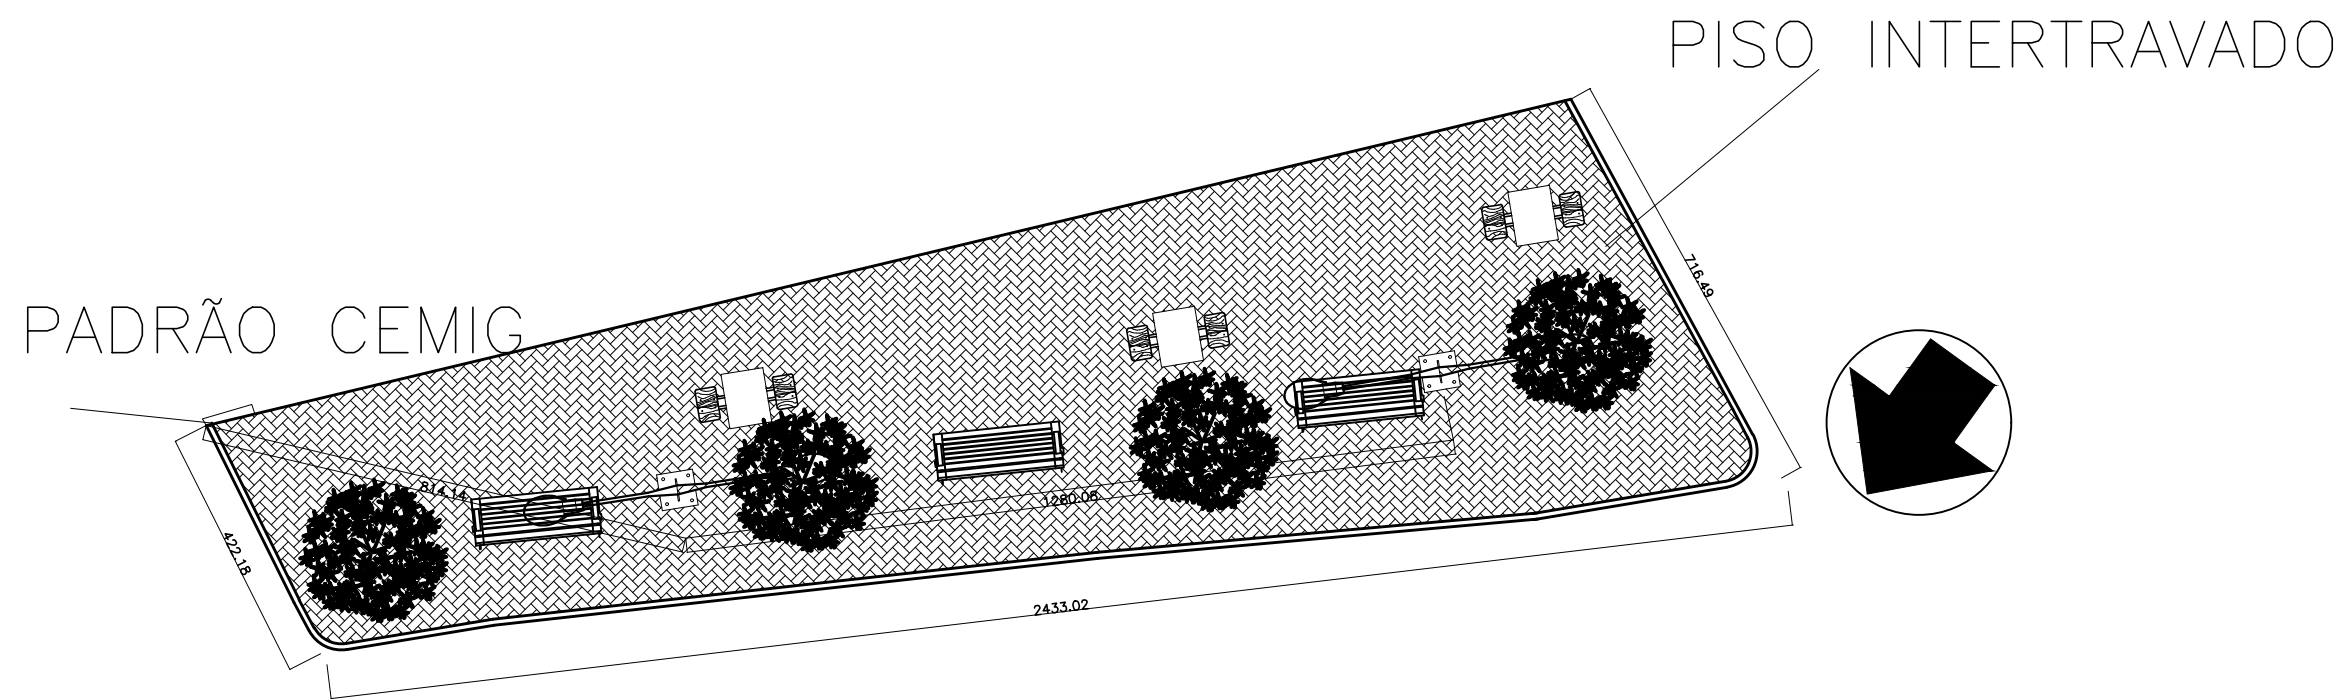

3 PLANTA BAIXA - PRAÇA GAVIÃO
Esc 1:125

ORGÃO:		PREFEITURA MUNICIPAL DE VARZELÂNDIA -MG		Código: 00000100
--------	--	---	--	--