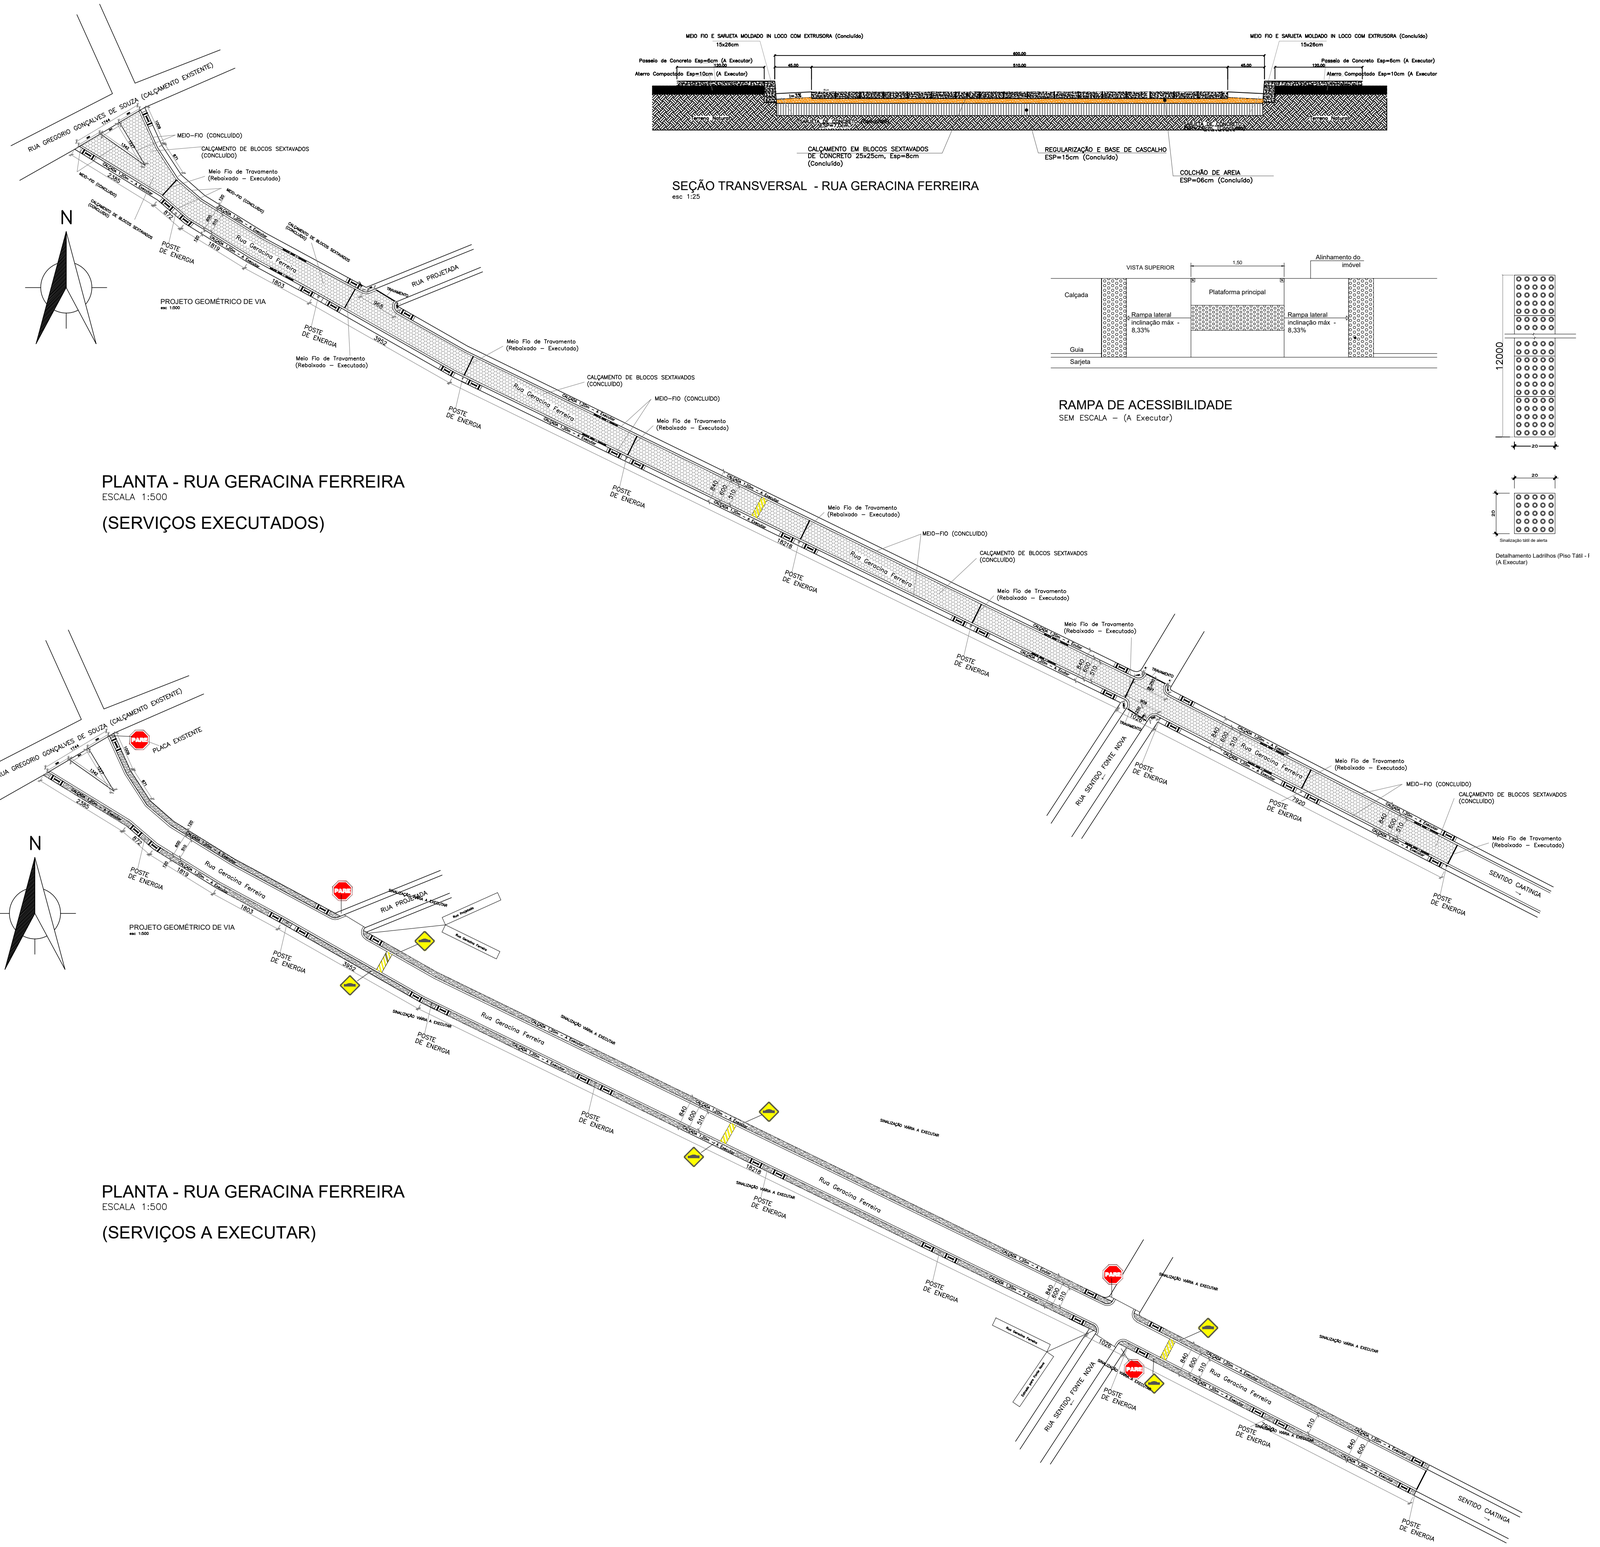


PLANTA - RUA GERACINA FERREIRA
ESCALA 1:500

(SERVIÇOS EXECUTADOS)


PLANTA - RUA GERACINA FERREIRA
ESCALA 1:500

(SERVIÇOS A EXECUTAR)


SEÇÃO TRANSVERSAL - RUA GERACINA FERREIRA
esc 1:25

RAMPA DE ACESSIBILIDADE
SEM ESCALA – (A Executar)


Detalhamento Ladrilhos (Piso Tátil - I (A Executar)

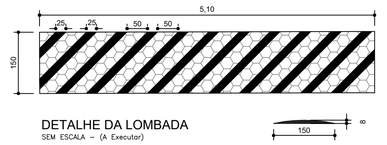


DETALHE DA LOMBADA
SEM ESCALA – (A Executar)

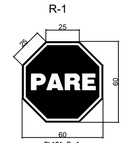


PLACA R–1
Parada Obrigatória
Área Unitária = 0,30m2
Sem Escala
(A Instalar)

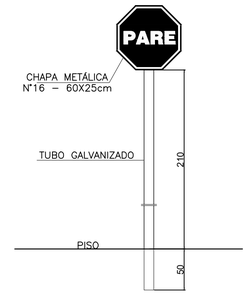

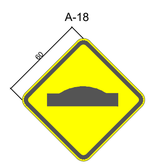


Área Unitária = 0,36 m²
Sem Escala
(A Instalar)



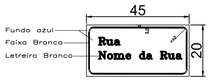

Placa de Identificação de Rua
Sem Escala

Detalhamento Placas de Indentificação de Ruas
(A Instalar)

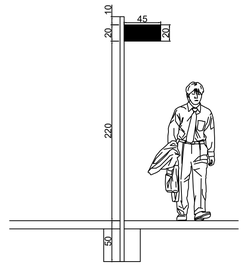

Detalhamento Placas de Indentificação de Ruas
(A Instalar)

Assinatura digital de AMANCIO OLIVA NETO79689027620
DN: C=BR, O=ICP-Brasil, OU=AC SOLUTI v5, CN=AC SOLUTI Multipla v5
Motivo: Verifiquei a integridade deste documento
Data: terça-feira, 18 de agosto de 2026 11:47:25

PREFEITURA MUNICIPAL
DE VARZELÂNDIA/MG

JM ASSESSORIA
consultoria e assessoramento LTDA

OBRA/SERVIÇO:
RETOMADA E CONCLUSÃO DE OBRA DE PAVIMENTAÇÃO

PROPRIETÁRIO: PREFEITURA MUNICIPAL DE VARZELÂNDIA/MG
CNPJ: 18.07.167/0001-00

AMÂNCIO OLIVA NETO
PREFEITO MUNICIPAL

ENDEREÇO:
RUA TEODOMIRO GONÇALVES DE SOUZA, RUA PEDRO MIRANDA E RUA GERACINA FERREIRA

PROJETO:
PROJETO GEOMÉTRICO - PAVIMENTAÇÃO, DRENAGEM SUPERFICIAL E SINALIZAÇÃO

RESPONSÁVEL TÉCNICO:
MARCOS PAULO MADUREIRA LOPES0153299605
MARCOS PAULO MADUREIRA LOPES
ENG. CIVIL - CREA MG 226.188/D

ÁREAS
CALÇAMENTO CONCLUIDO..... 5.120,47m²
MEIO-FIO E SARJETA CONCLUIDO..... 1.832,58m
CALÇADA A EXECUTAR..... 2.126,46m²
PLACA A–33b A INSTALAR..... 02 Unid.
PLACA A–18 A INSTALAR..... 12 Unid.
PLACA R–1 A INSTALAR..... 20 Unid.
PINTURA DE FAIXA A EXECUTAR..... 45,80m²
RAMPA ACESSIBILIDADE A CONSTRUIR..... 58 Unid.

ART Nº:
MG-2026 519 7151

CONTRATO DE REPASSE Nº:
951062/2023/M.CIDADES/CAIXA

ESCALA: INDICADA
DATA: AGOSTO/2026

FOLHA 03/04