


SEÇÃO TRANSVERSAL - RUA PEDRO MIRANDA
esc 1:25

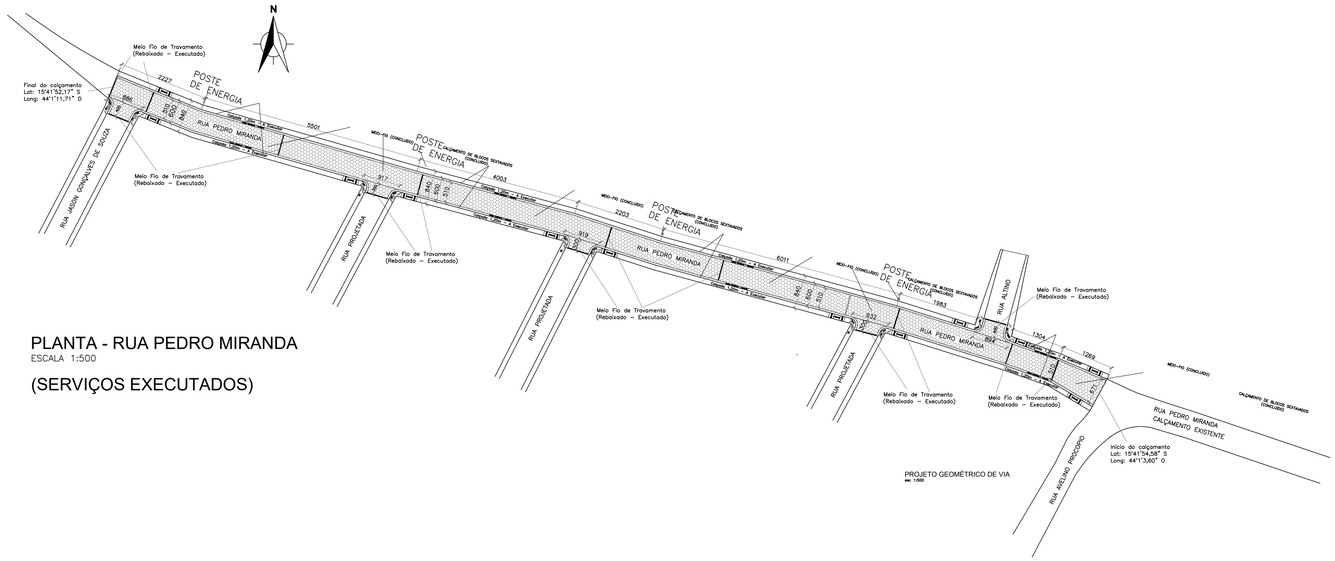


PLANTA - RUA PEDRO MIRANDA
ESCALA 1:500


(SERVIÇOS EXECUTADOS)


PROJETO GEOMÉTRICO DE VIA
esc 1:500

R-1

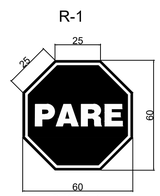


PLACA R–1
Parada Obrigatória
Área Unitária = 0,30m2
Sem Escala
(A Instalar)

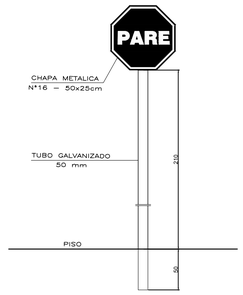

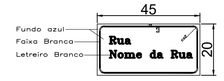


Placa de Identificação de Rua
Sem Escala

Detalhamento Placas de Identificação de Ruas
(A Instalar)

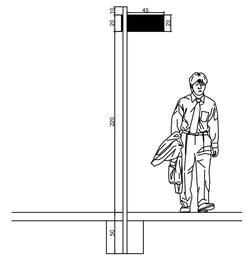


Detalhamento Placas de Indentificação de Ruas
(A Instalar)

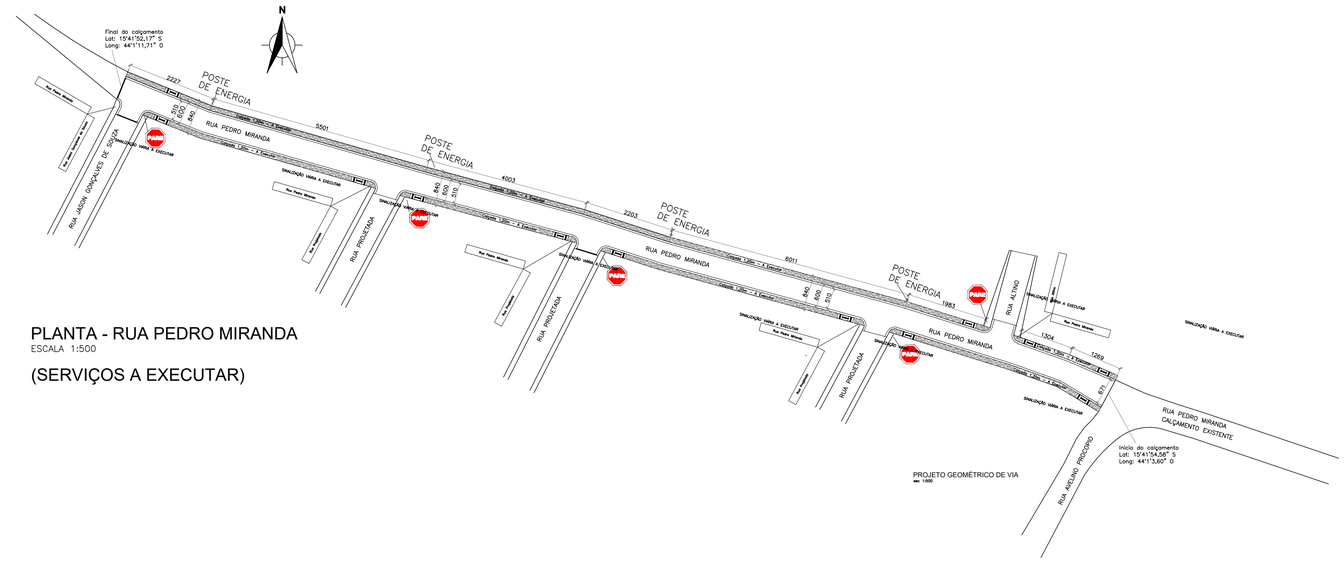


PLANTA - RUA PEDRO MIRANDA
ESCALA 1:500

(SERVIÇOS A EXECUTAR)

PROJETO GEOMÉTRICO DE VIA
esc 1:500

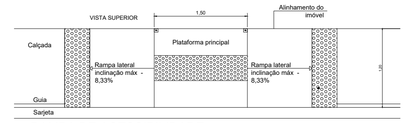

RAMPA DE ACESSIBILIDADE
SEM ESCALA (A Exceutor)

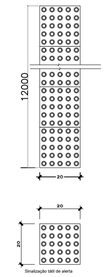

Detalhamento Ladrilhos (Piso Tátil - PNE)
(A Executar)

Assinatura digital de AMANCIO OLIVA NETO79689027620
DN: C=BR, O=ICP-Brasil, OU=AC SOLUTI v5, CN=AC SOLUTI Multipla v5
Motivo: Verifiquei a integridade deste documento
Data: terça-feira, 18 de agosto de 2026 11:48:02

PREFEITURA MUNICIPAL DE VARZELÂNDIA/MG

OBRA/SERVIÇO:
RETOMADA E CONCLUSÃO DE OBRA DE PAVIMENTAÇÃO

PROPRIETÁRIO: PREFEITURA MUNICIPAL DE VARZELÂNDIA/MG
CNPJ: 18.07.467/0001-00

AMÂNCIO OLIVA NETO
PREFEITO MUNICIPAL

ENDEREÇO:
RUA TEODOMIRO GONÇALVES DE SOUZA, RUA PEDRO MIRANDA E RUA GERACINA FERREIRA

PROJETO:
PROJETO GEOMÉTRICO - PAVIMENTAÇÃO, DRENAGEM SUPERFICIAL E SINALIZAÇÃO

RESPONSÁVEL TÉCNICO:
MARCOS PAULO MADUREIRA LOPES0153299405
MARCOS PAULO MADUREIRA LOPES
ENG. CIVIL - CREA MG 224.188/D

ÁREAS:
CALÇAMENTO CONCLUÍDO..... 5.120,47m²
MEIO–FIO E SARJETA CONCLUÍDO..... 1.832,58m
CALÇADA A EXECUTAR..... 2.129,46m²
PLACA A–33b A INSTALAR..... 02 Unid.
PLACA A–18 A INSTALAR..... 12 Unid.
PLACA R–1 A INSTALAR..... 20 Unid.
PINTURA DE FAIXA A EXCEUTAR..... 45,90m²
RAMPA ACESSIBILIDADE A CONSTRUIR..... 58 Unid.

ART Nº:
MG-2026 519 7151

CONTRATO DE REPASSE Nº:
951062/2023/M.CIDADES/CAIXA

ESCALA: INDICADA
DATA: AGOSTO/2026

FOLHA 02/04