


PLANTA DE LOCAÇÃO (UMA RESIDÊNCIA)
ESCALA: 1/50



PLANTA DE LOCAÇÃO (20 RESIDÊNCIAS)
ESCALA: 1/500

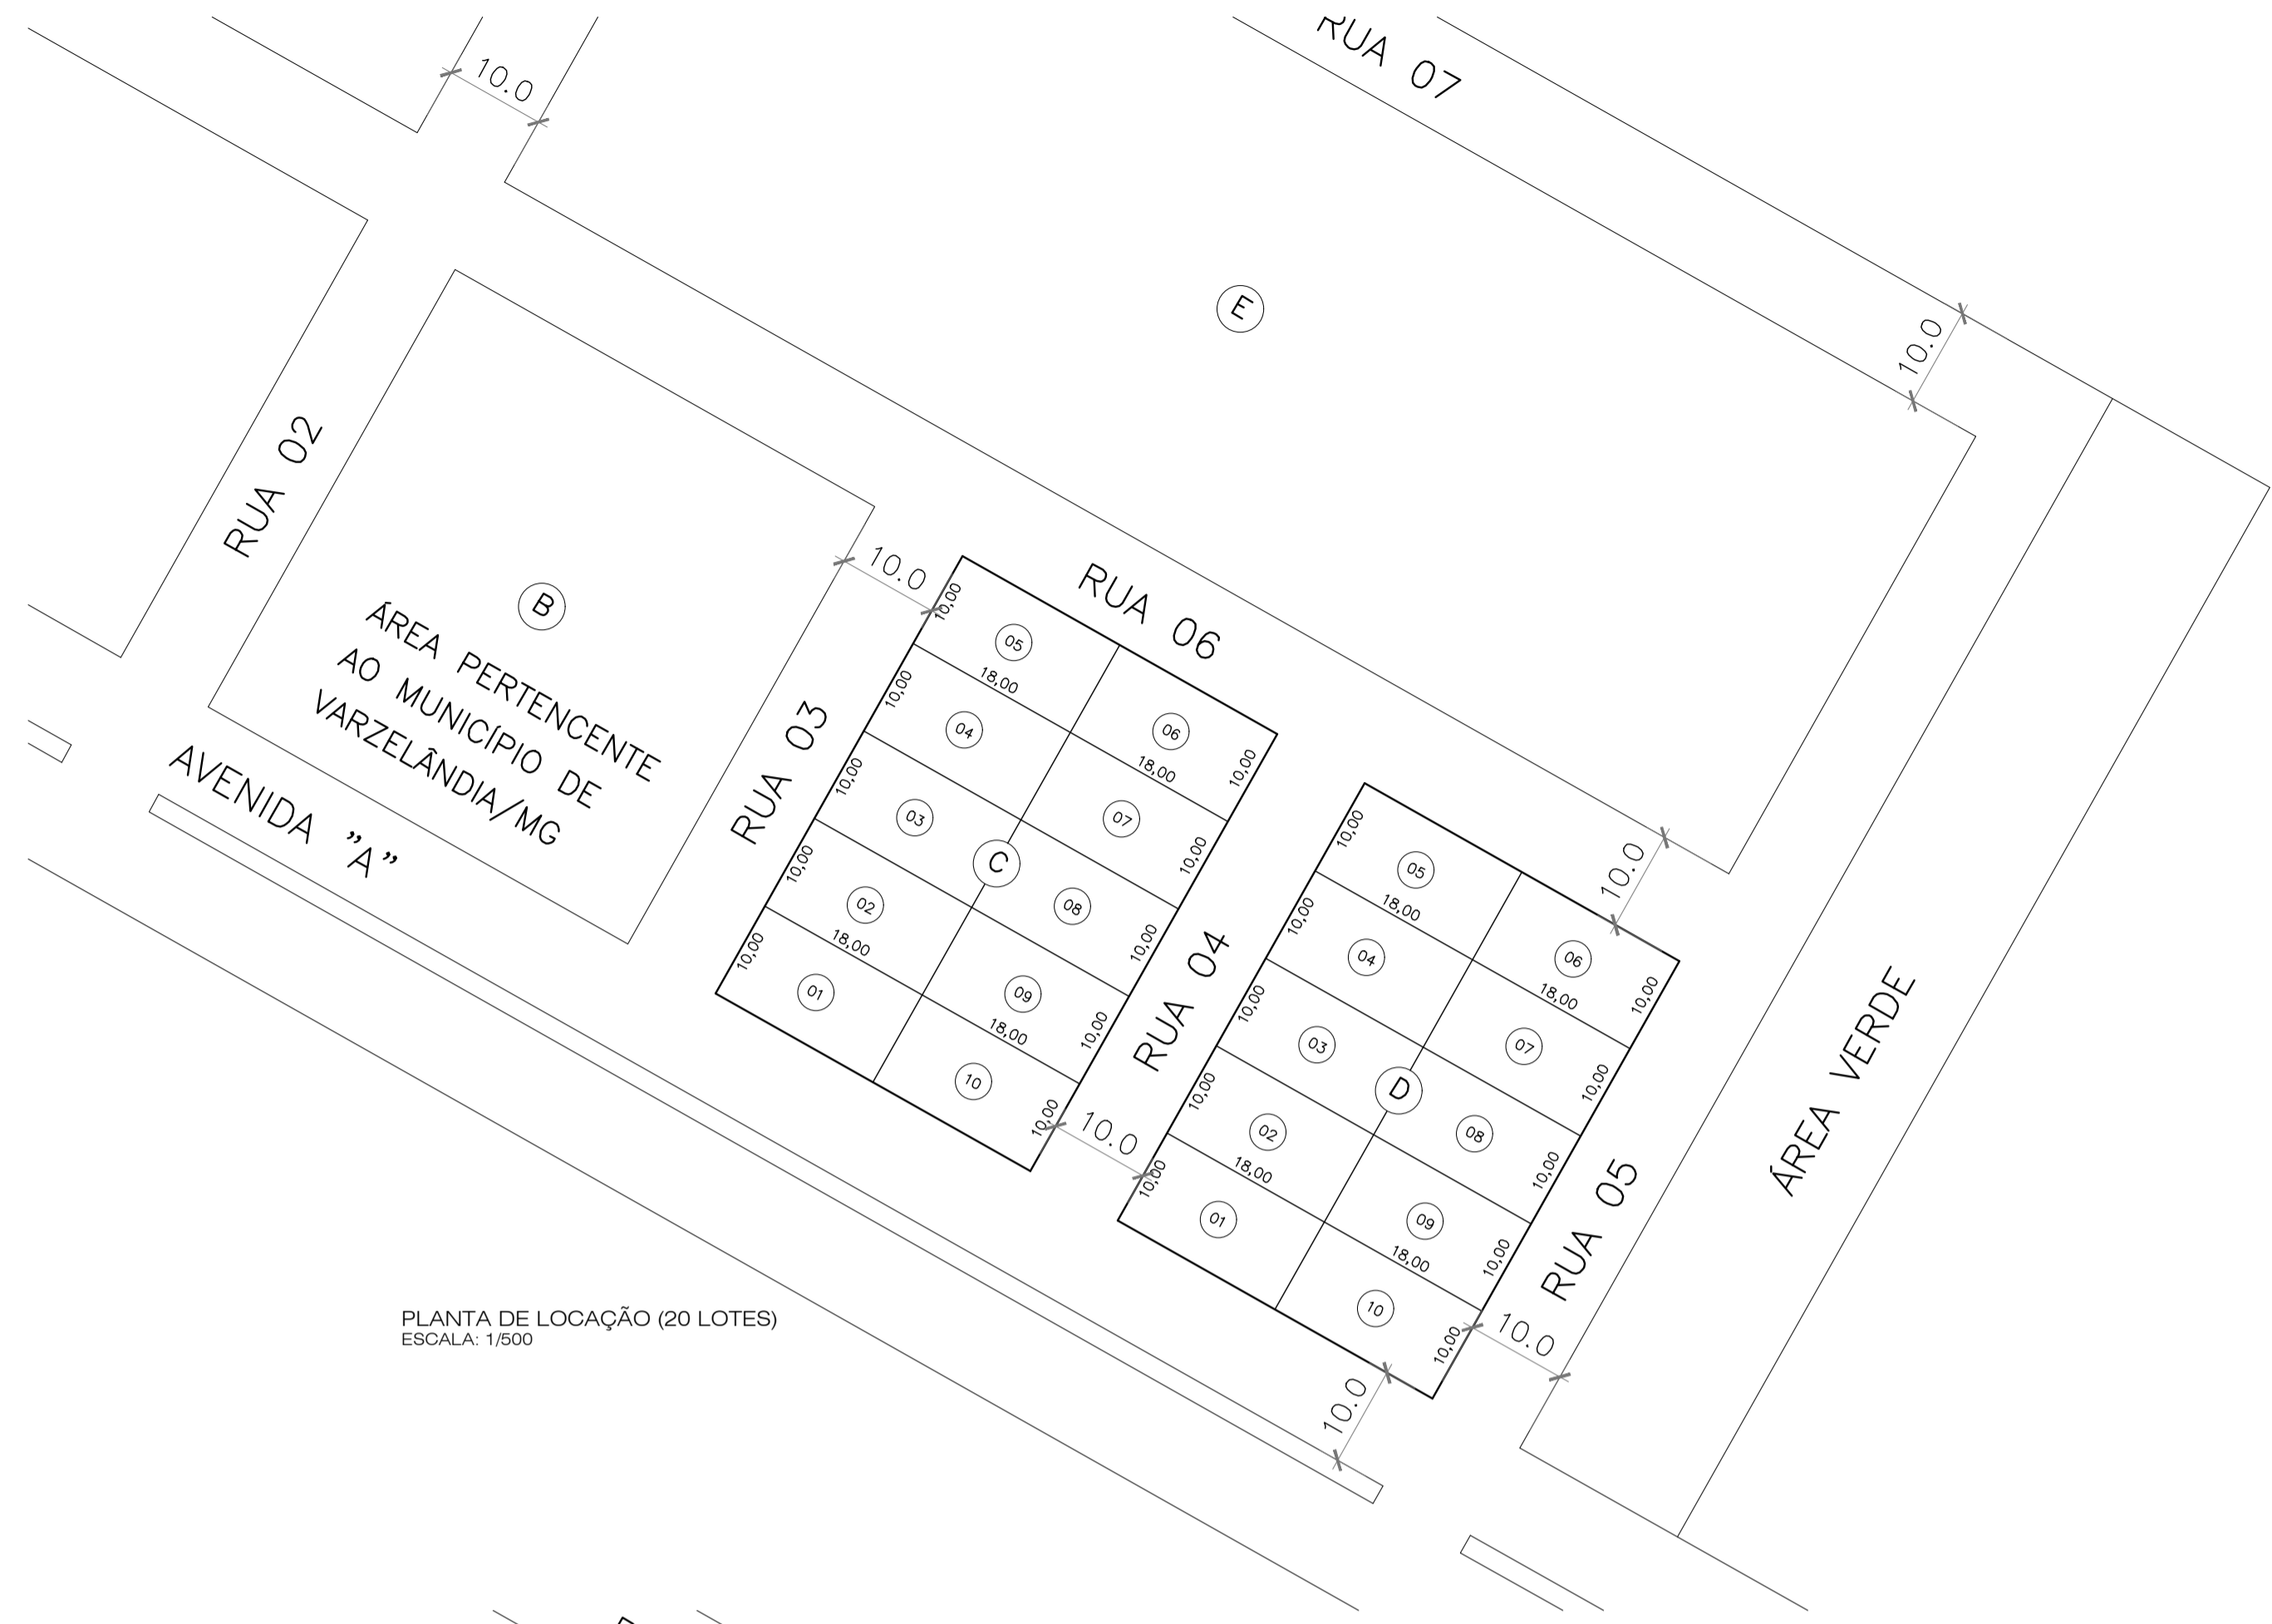

PLANTA DE LOCAÇÃO (20 LOTES)
ESCALA: 1/500

PREFEITURA MUNICIPAL DE VARZELÂNDIA		
CORPUS SERVIÇO		
CONSTRUÇÃO DE 20 CASAS PADRÃO POPULAR - MODELO CAIXA ECONÔMICA FEDERAL		
PROPRIETÁRIO: PREFEITURA MUNICIPAL DE VARZELÂNDIA/MG		
CNPJ: 18.017.467/0001-00		
AMÂNCIO OLIVA NETO PREFEITO MUNICIPAL		
ENDEREÇO: AVENIDA "A" - SN - LOTEAMENTO CAMPO REDONDO - DISTRITO DE CAMPO REDONDO - VARZELÂNDIA/MG		
PROJETO: IMPLANTAÇÃO - INDIVIDUAL E GLOBAL		
RESPONSÁVEL TÉCNICO:		
MARCOS PAULO MADUREIRA LOPES ENG. CIVIL - CREA MG. 224.198/D		
ÁREAS:	ART Nº:	MG 2025 456 42 11
ÁREA DE 01 (UM) LOTE.....	180,00 m²	
QUANTIDADE TOTAL DE LOTES.....	20 UNID.	
ÁREA DE TOTAL DE LOTES (20).....	3.600,00 m²	
ÁREA DE 01 (UMA CASA).....	47,46 m²	
ÁREA TOTAL DE CASAS (20).....	949,20 m²	
DATA: MARÇO/2026	ESCALA: INDICADA	