

IMAGEM SATÉLITE - LOCALIZAÇÃO SEM ESCALA

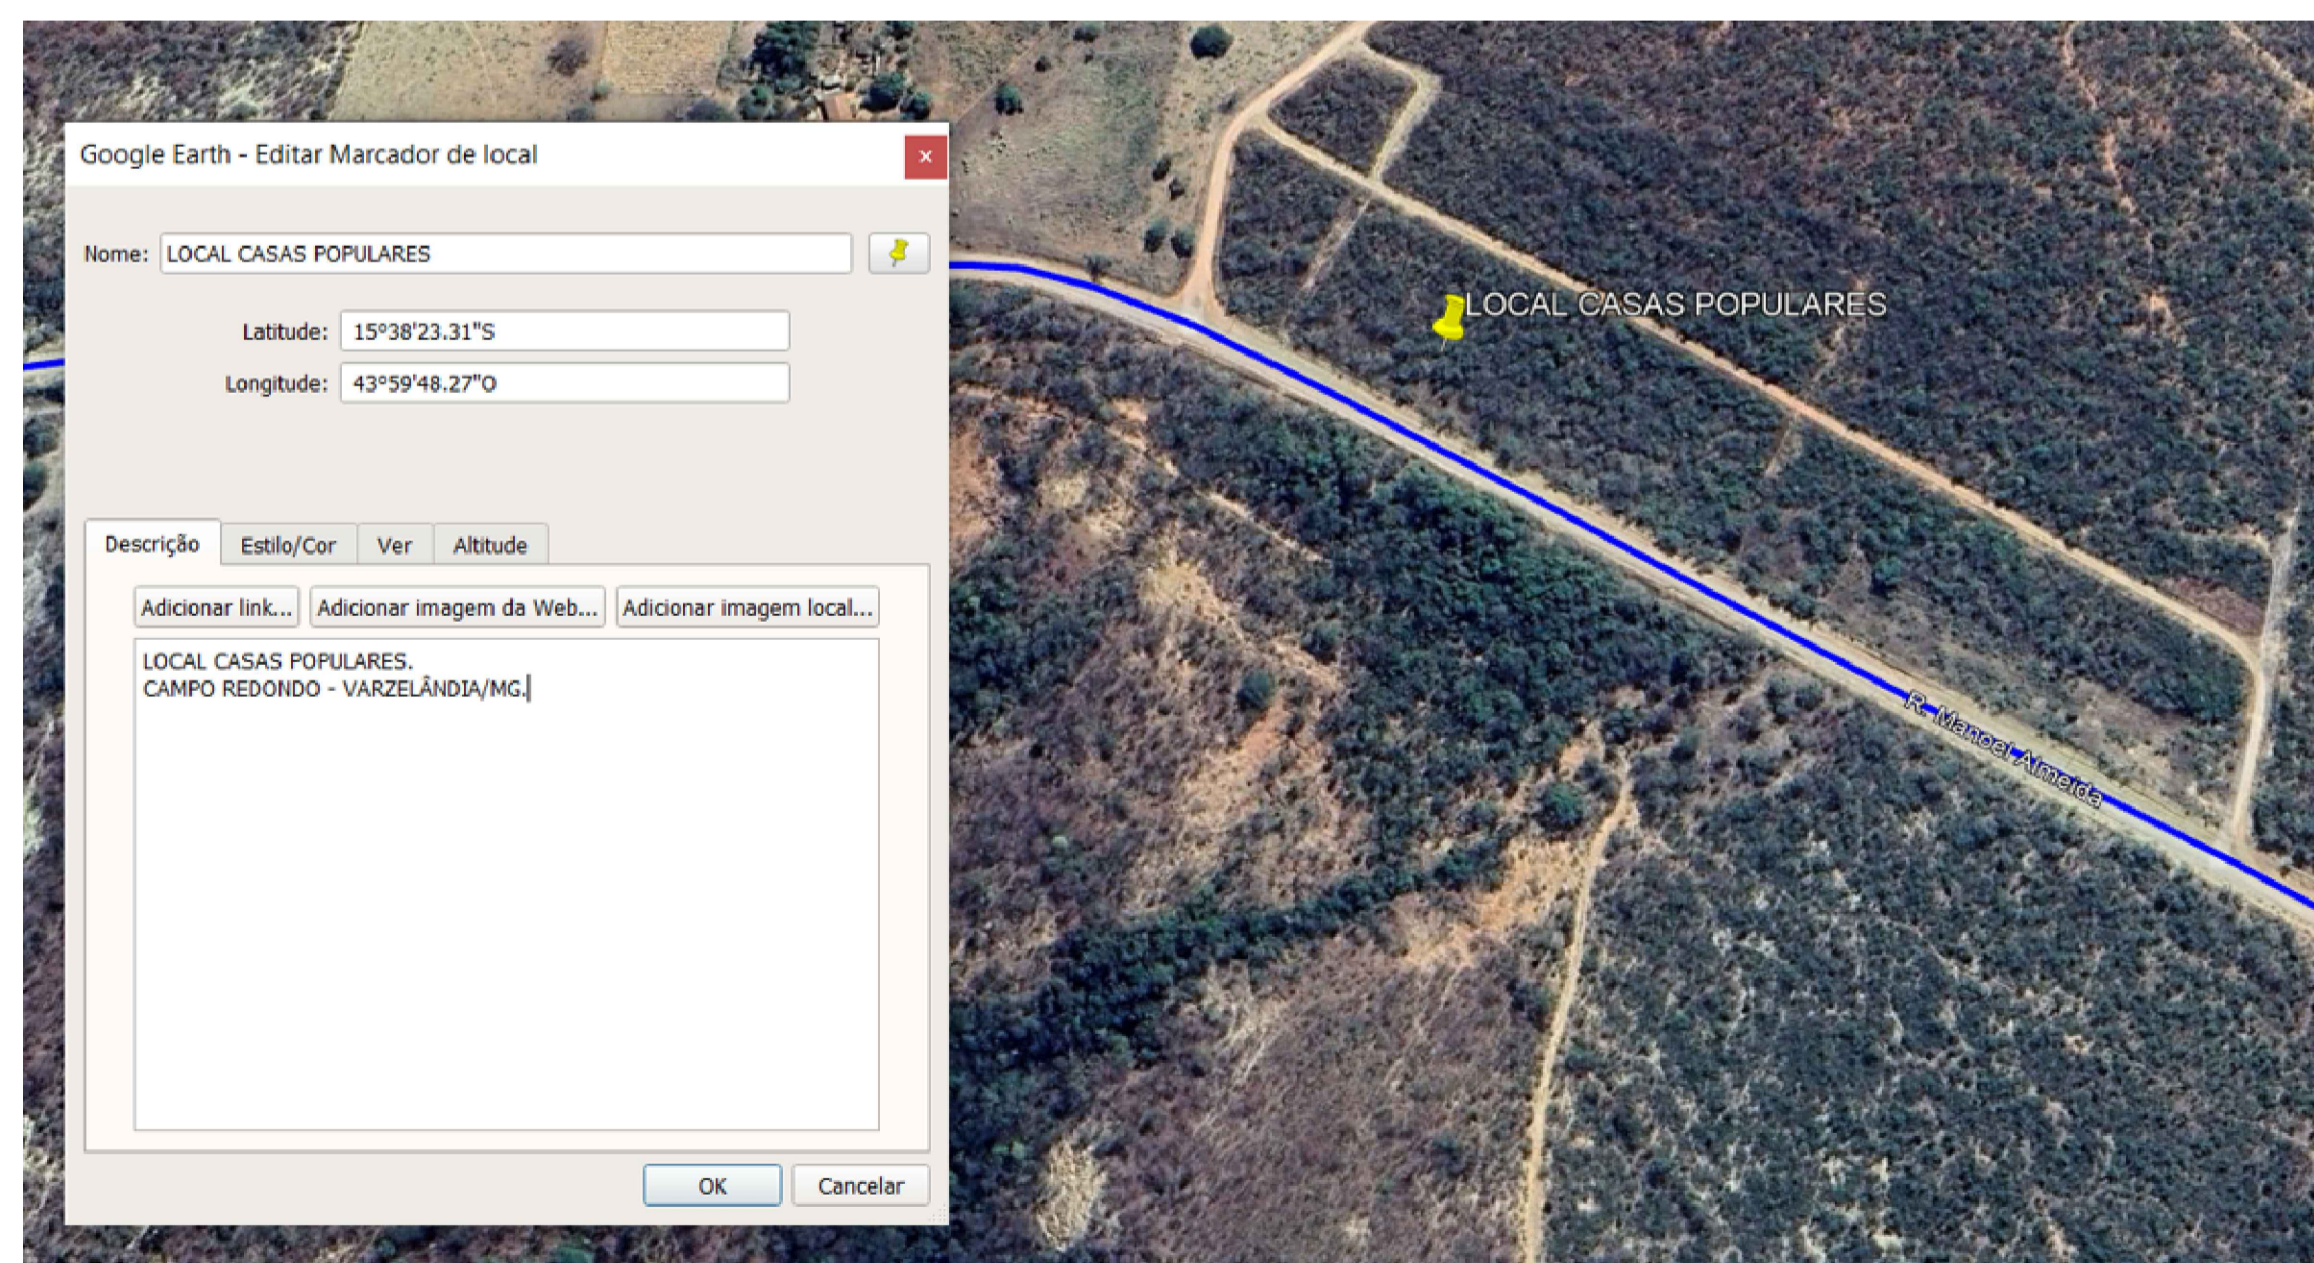


IMAGEM SATÉLITE - LOCALIZAÇÃO SEM ESCALA

<b>PREFEITURA MUNICIPAL DE VARZELÂNDIA</b>		
<small>OBRA/SERVIÇO:</small> CONSTRUÇÃO DE 20 CASAS PADRÃO POPULAR - MODELO CAIXA ECONÔMICA FEDERAL		
<small>PROPRIETÁRIO:</small> PREFEITURA MUNICIPAL DE VARZELÂNDIA/MG <small>CNPJ:</small> 18.017.467/0001-00		
<small>RESPONSÁVEL TÉCNICO:</small> <b>AMÂNCIO OLIVA NETO</b> <small>PREFEITO MUNICIPAL</small>		
<small>ENDEREÇO:</small> AVENIDA "A" - SN - LOTEAMENTO CAMPO REDONDO - DISTRITO DE CAMPO REDONDO - VARZELÂNDIA/MG		
<small>PROJETO:</small> PLANTA DE LOCALIZAÇÃO E SITUAÇÃO		
<small>RESPONSÁVEL TÉCNICO:</small> <b>MARCOS PAULO MADUREIRA LOPES</b> <small>ENG. CIVIL - CREA MG. 224.198/D</small>		
<small>ÁREAS:</small> ÁREA DE 01 (UM) LOTE..... 180,00 m <sup>2</sup> QUANTIDADE TOTAL DE LOTES..... 20 UNID. ÁREA DE TOTAL DE LOTES (20)..... 3.600,00 m <sup>2</sup> ÁREA DE 01 (UMA CASA)..... 47,46 m <sup>2</sup> ÁREA TOTAL DE CASAS (20)..... 949,20 m <sup>2</sup>	<small>ART Nº:</small> MG 2025 456 42 11	<small>TERMO DE COMPROMISSO Nº:</small> Proposta nº: 3362502025 <small>Operação:</small> 1103660-01 - Programa Moradia Digna - FHEIS SUE-50
<small>DATA:</small> DEZEMBRO/2025	<small>ESCALA:</small> INDICADA	