


PLANTA DE LOCALIZAÇÃO  
ESCALA: 1/1.000

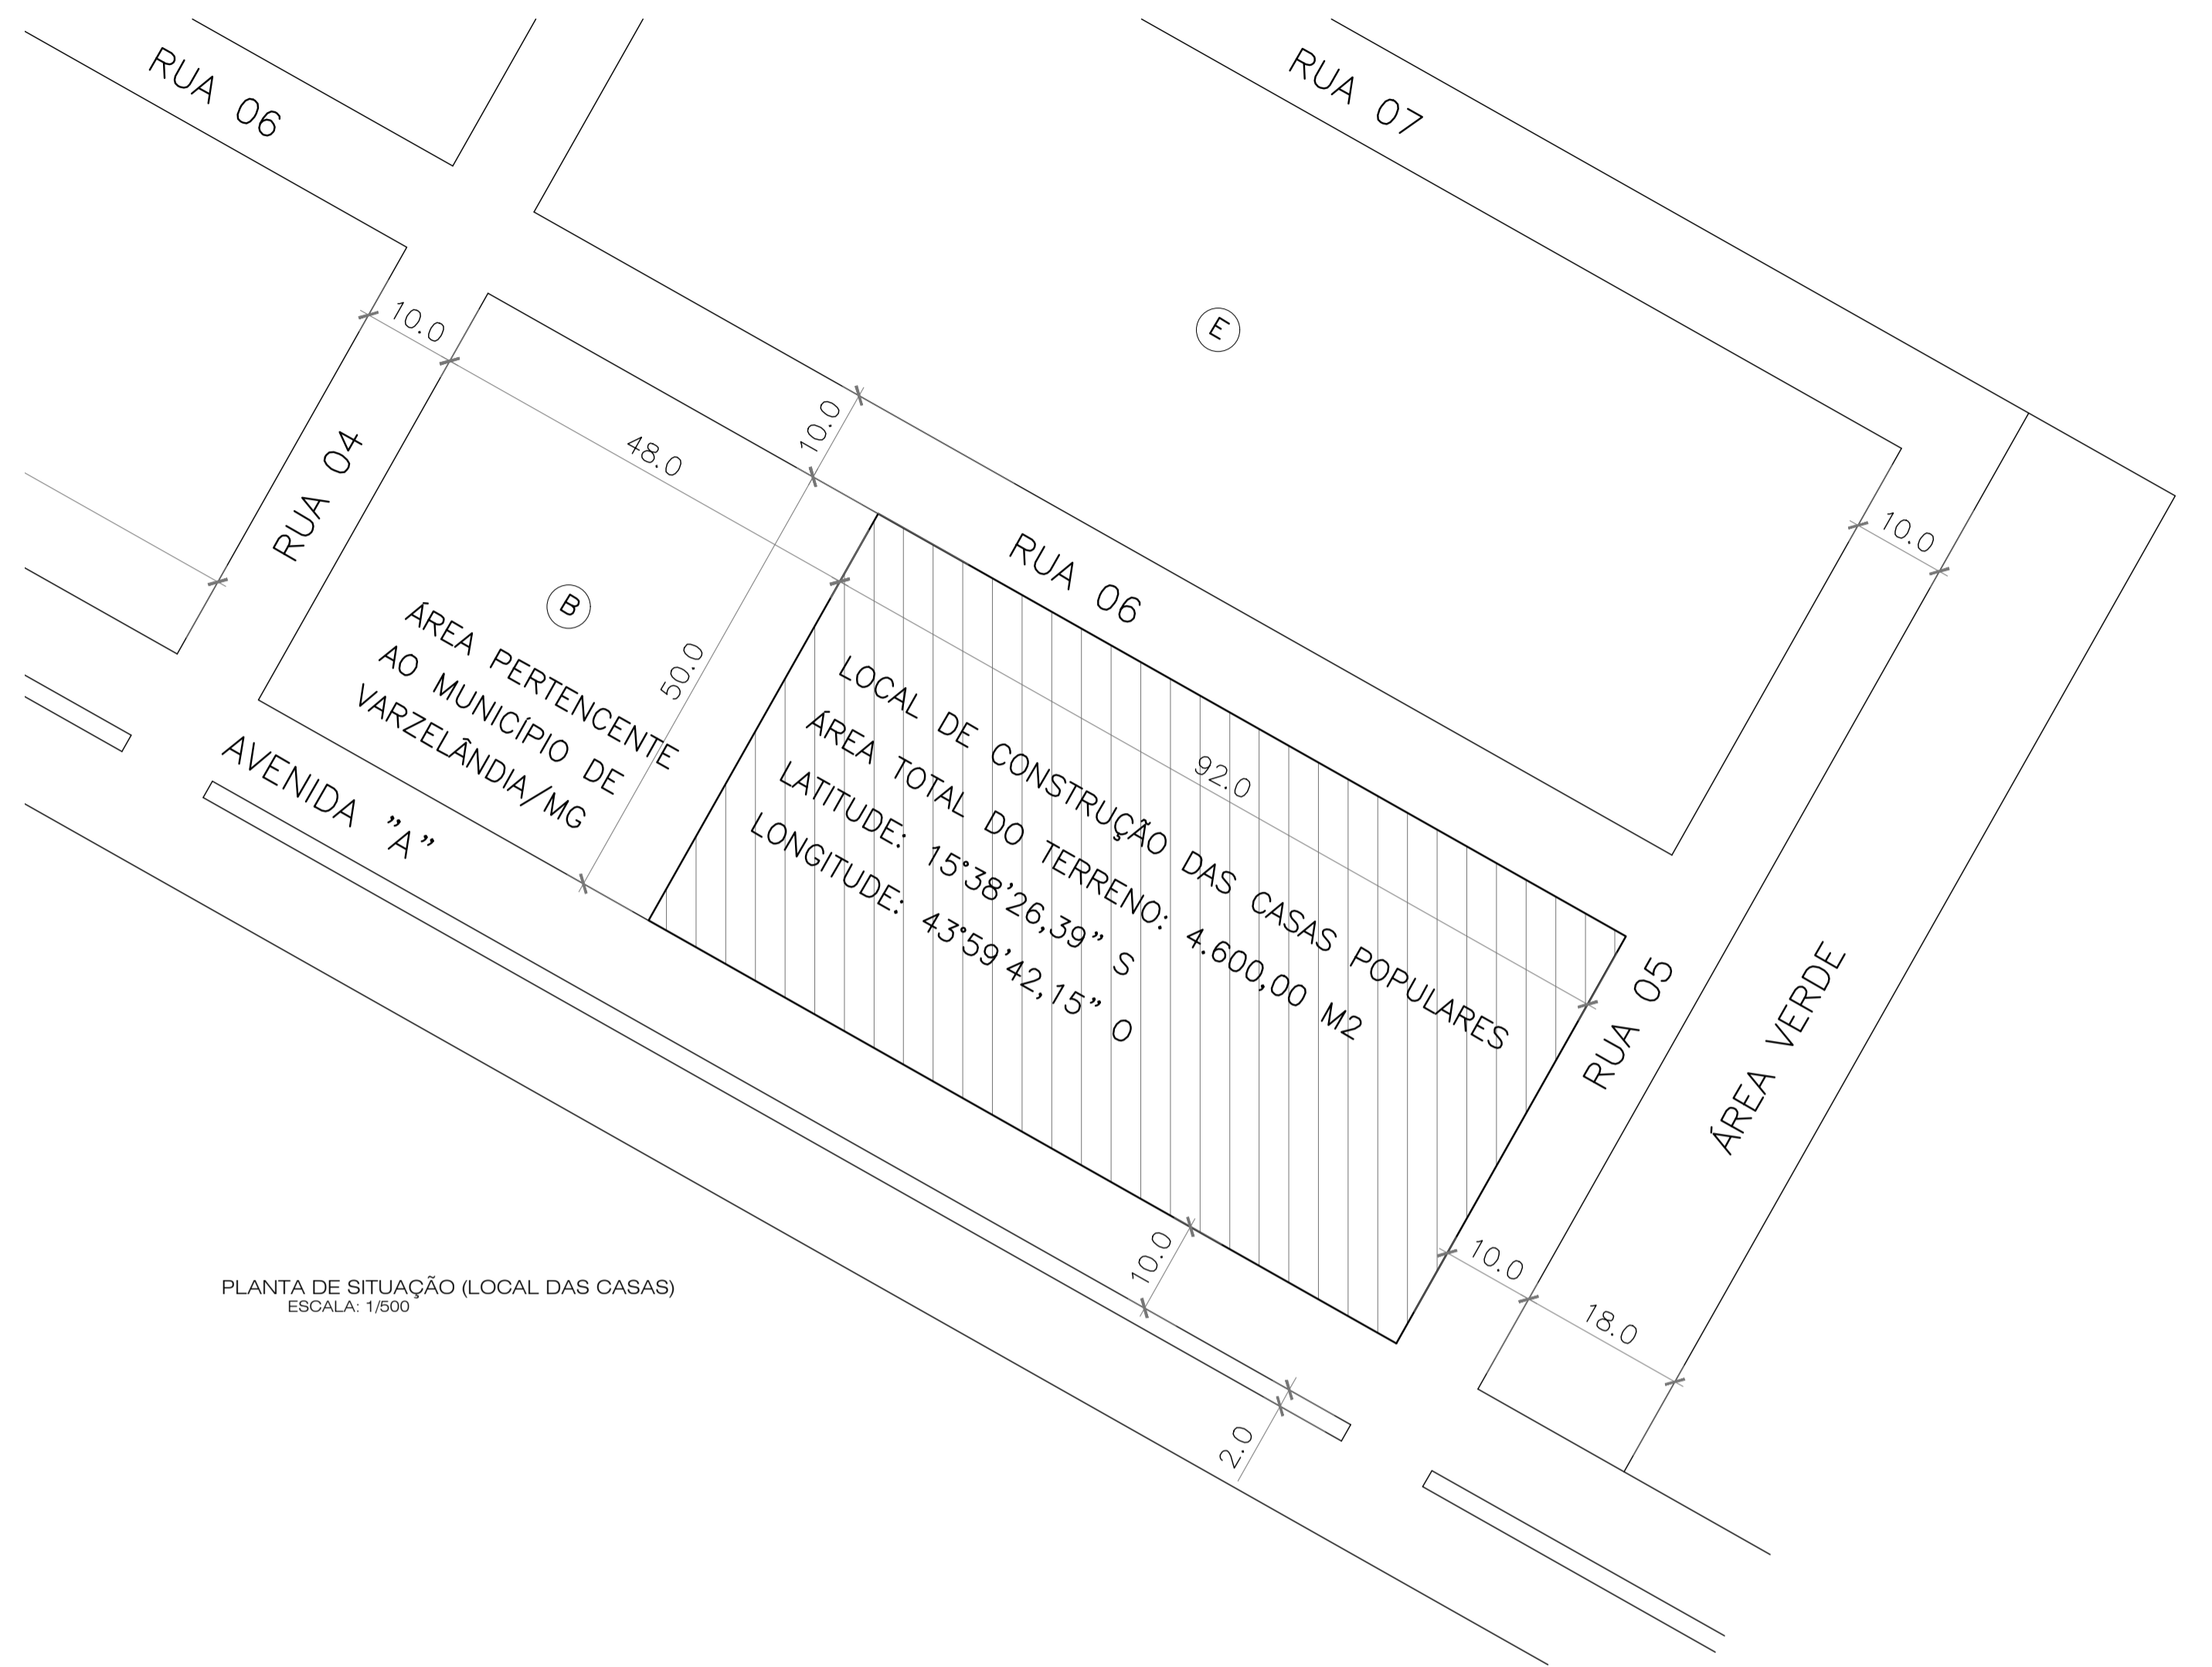

PLANTA DE SITUAÇÃO (LOCAL DAS CASAS)  
ESCALA: 1/800



IMAGEM SATÉLITE - LOCALIZAÇÃO  
SEM ESCALA

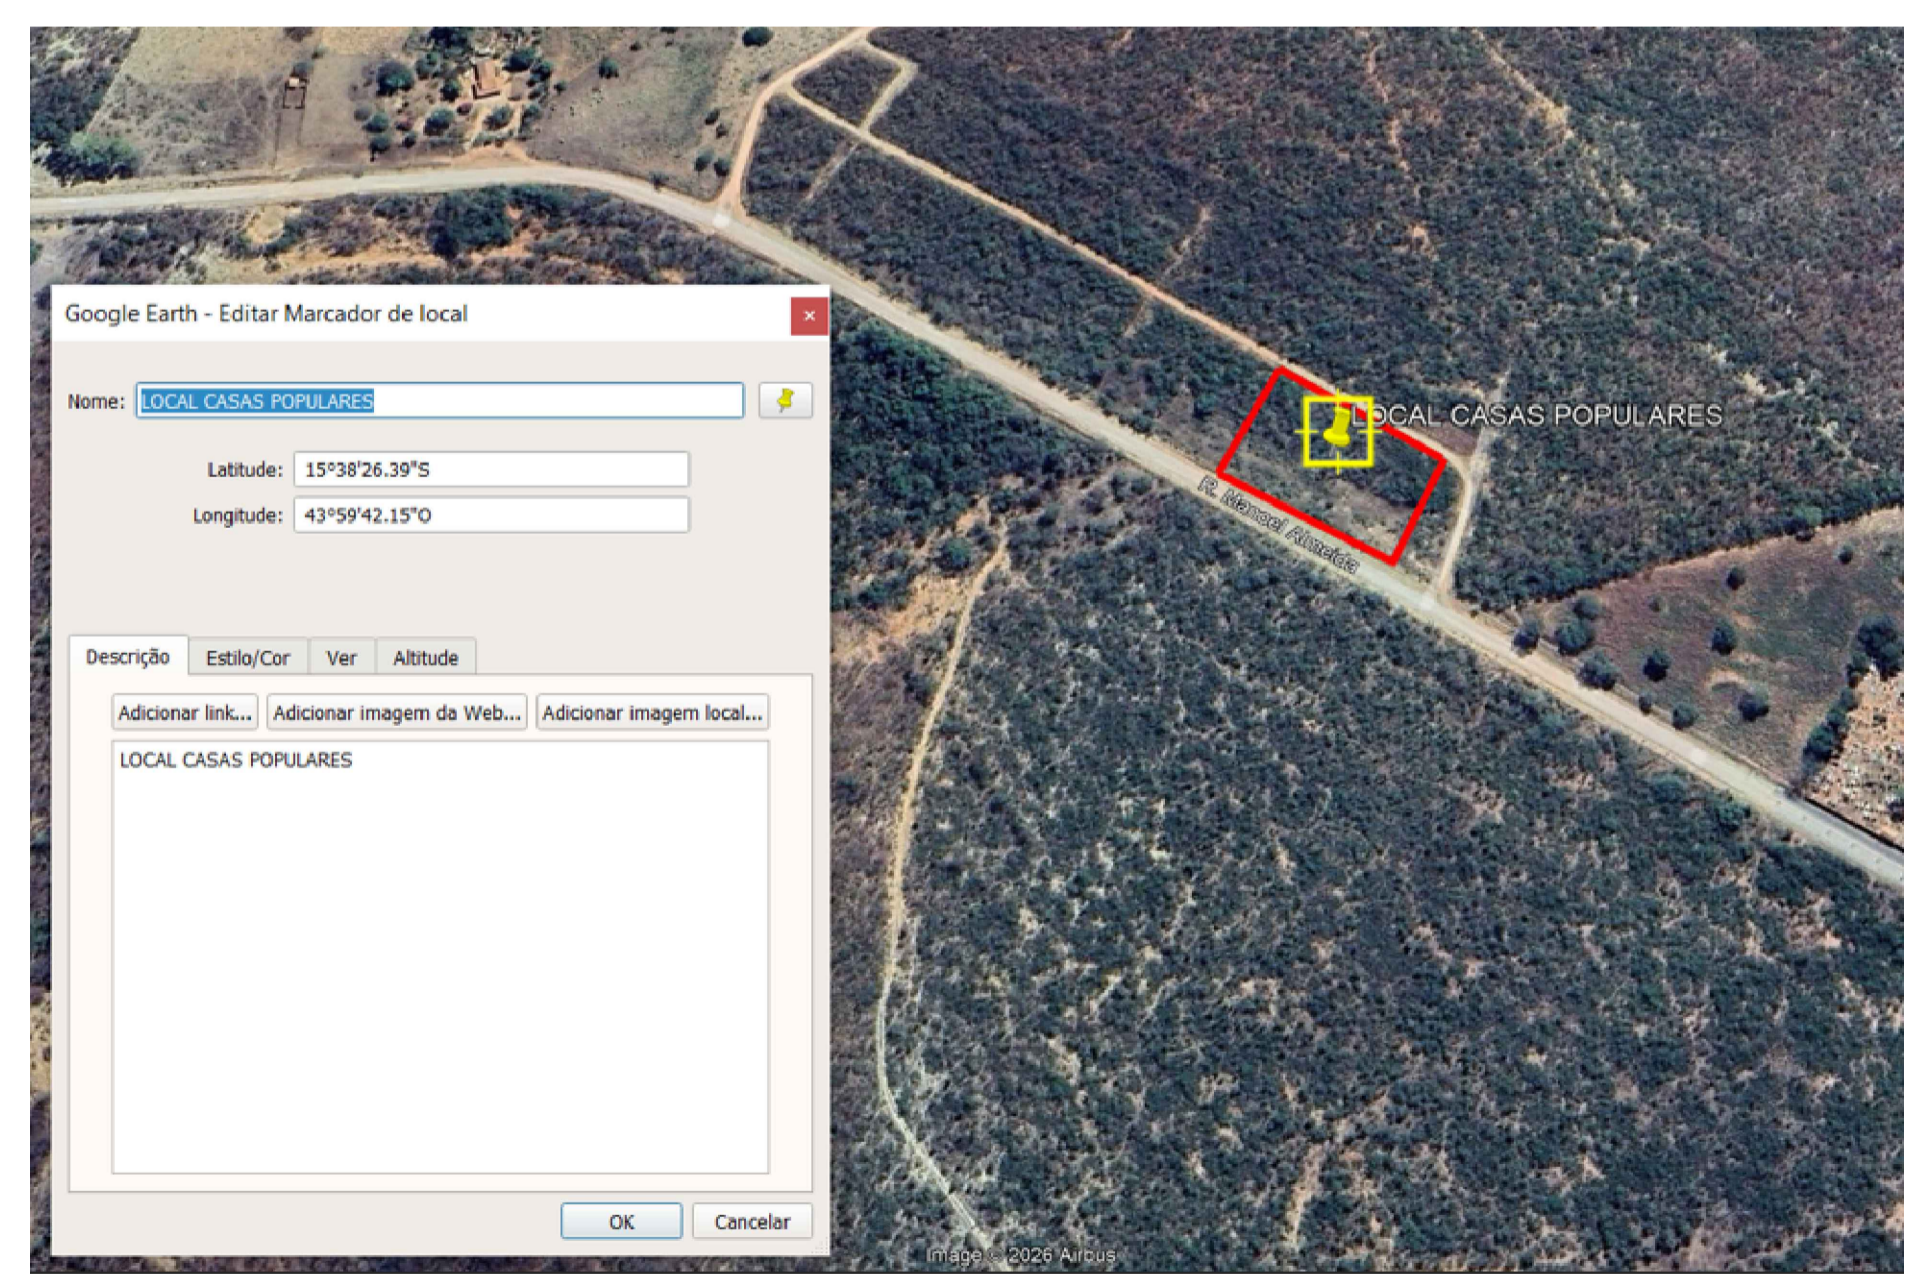


IMAGEM SATÉLITE - LOCALIZAÇÃO  
SEM ESCALA

<b>PREFEITURA MUNICIPAL DE VARZELÂNDIA</b>		
<small>OBJETIVO:</small> CONSTRUÇÃO DE 20 CASAS PADRÃO POPULAR - MODELO CAIXA ECONÔMICA FEDERAL <small>PROPRIETÁRIO:</small> PREFEITURA MUNICIPAL DE VARZELÂNDIA/MG <small>CNPJ:</small> 18.017.467/0001-00		
<small>DETERMINAÇÃO:</small> AMÂNCIO OLIVA NETO PREFEITO MUNICIPAL		
<small>ENDEREÇO:</small> AVENIDA "A" - SN - LOTEAMENTO CAMPO REDONDO - DISTRITO DE CAMPO REDONDO - VARZELÂNDIA/MG		
<small>PROJETO:</small> PLANTA DE LOCALIZAÇÃO E SITUAÇÃO		
<small>RESPONSÁVEL TÉCNICO:</small> MARCOS PAULO MADUREIRA LOPES ENG. CIVIL - CREA MG. 224.198/D		
<small>ÁREAS:</small> ÁREA DE 01 (UM) LOTE..... 180,00 m <sup>2</sup> QUANTIDADE TOTAL DE LOTES.....20 UNID. ÁREA DE TOTAL DE LOTES (20).....3.600,00 m <sup>2</sup> ÁREA DE 01 (UMA CASA).....47,46 m <sup>2</sup> ÁREA TOTAL DE CASAS (20).....949,20 m <sup>2</sup>	<small>ART Nº:</small> MG 2025 456 42 11  <small>TERMO DE COMPROMISSO Nº:</small> Proposta nº: 3362502025 <small>Operação:</small> 110360-01 - Programa Moradia Digna - FHEIS SUE-00	<small>DATA:</small> MARÇO/2026  <small>ESCALA:</small> INDICADA