




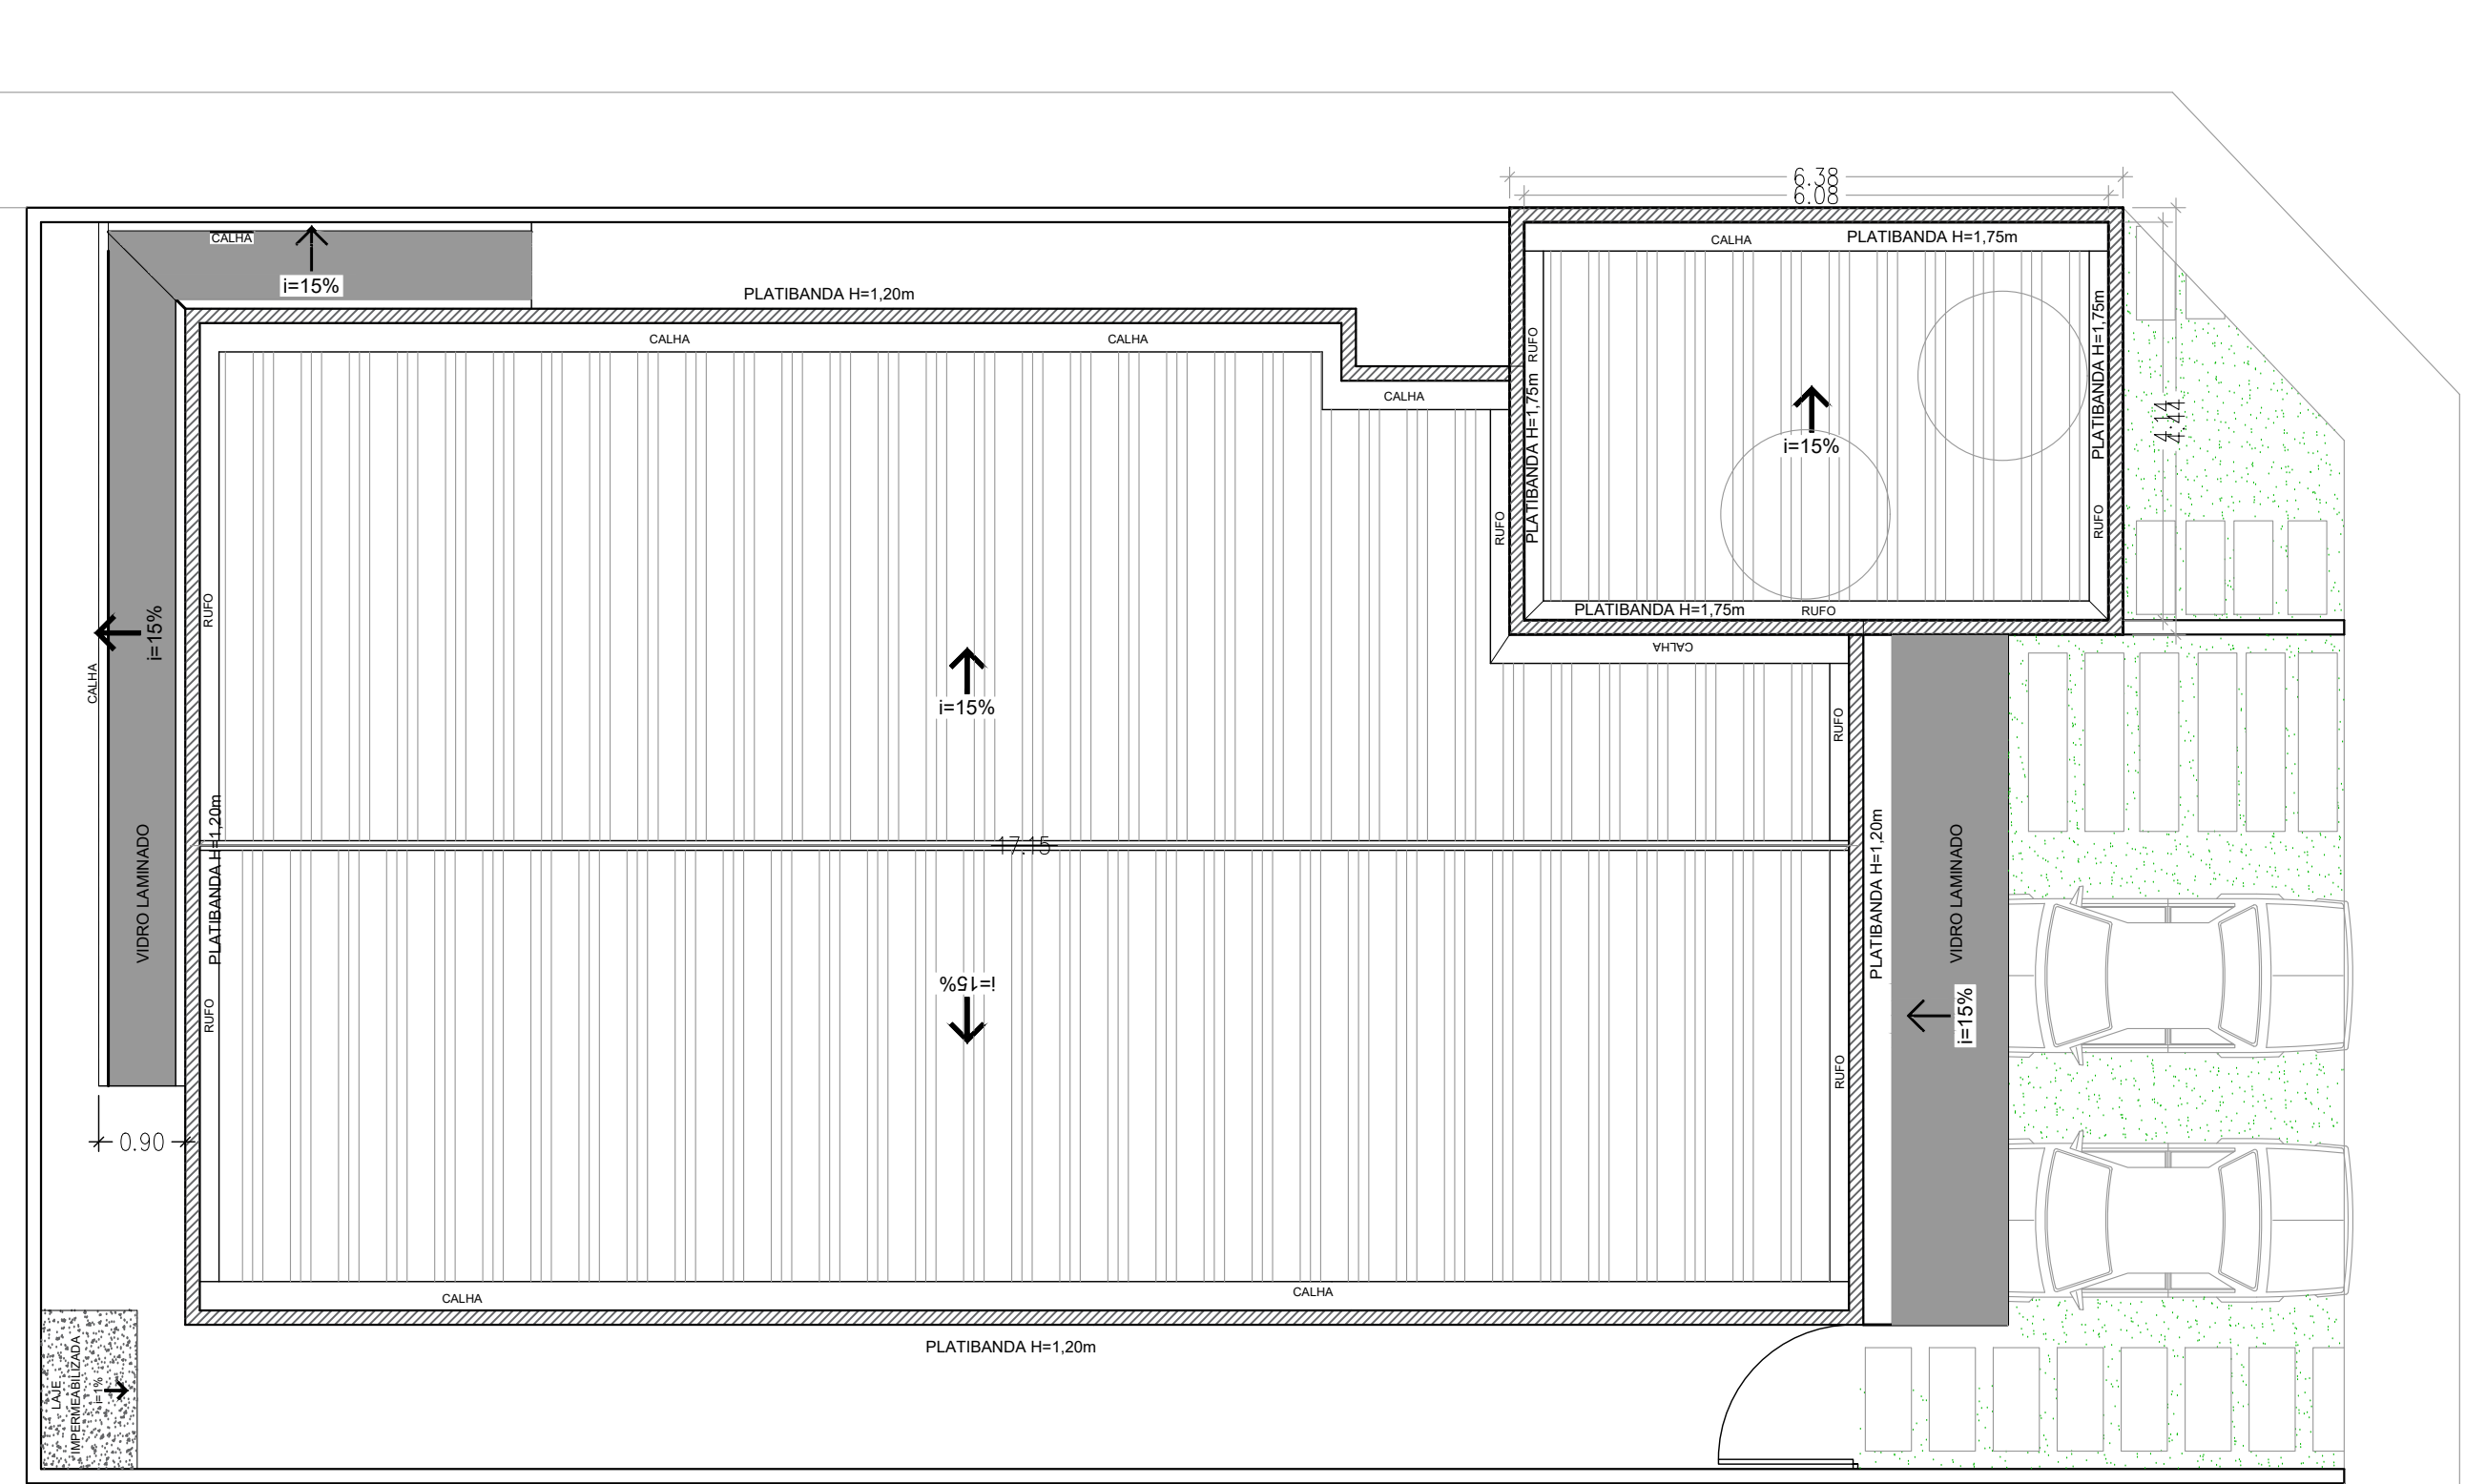

2 PLANTA DE PROJEÇÃO DA COBERTURA

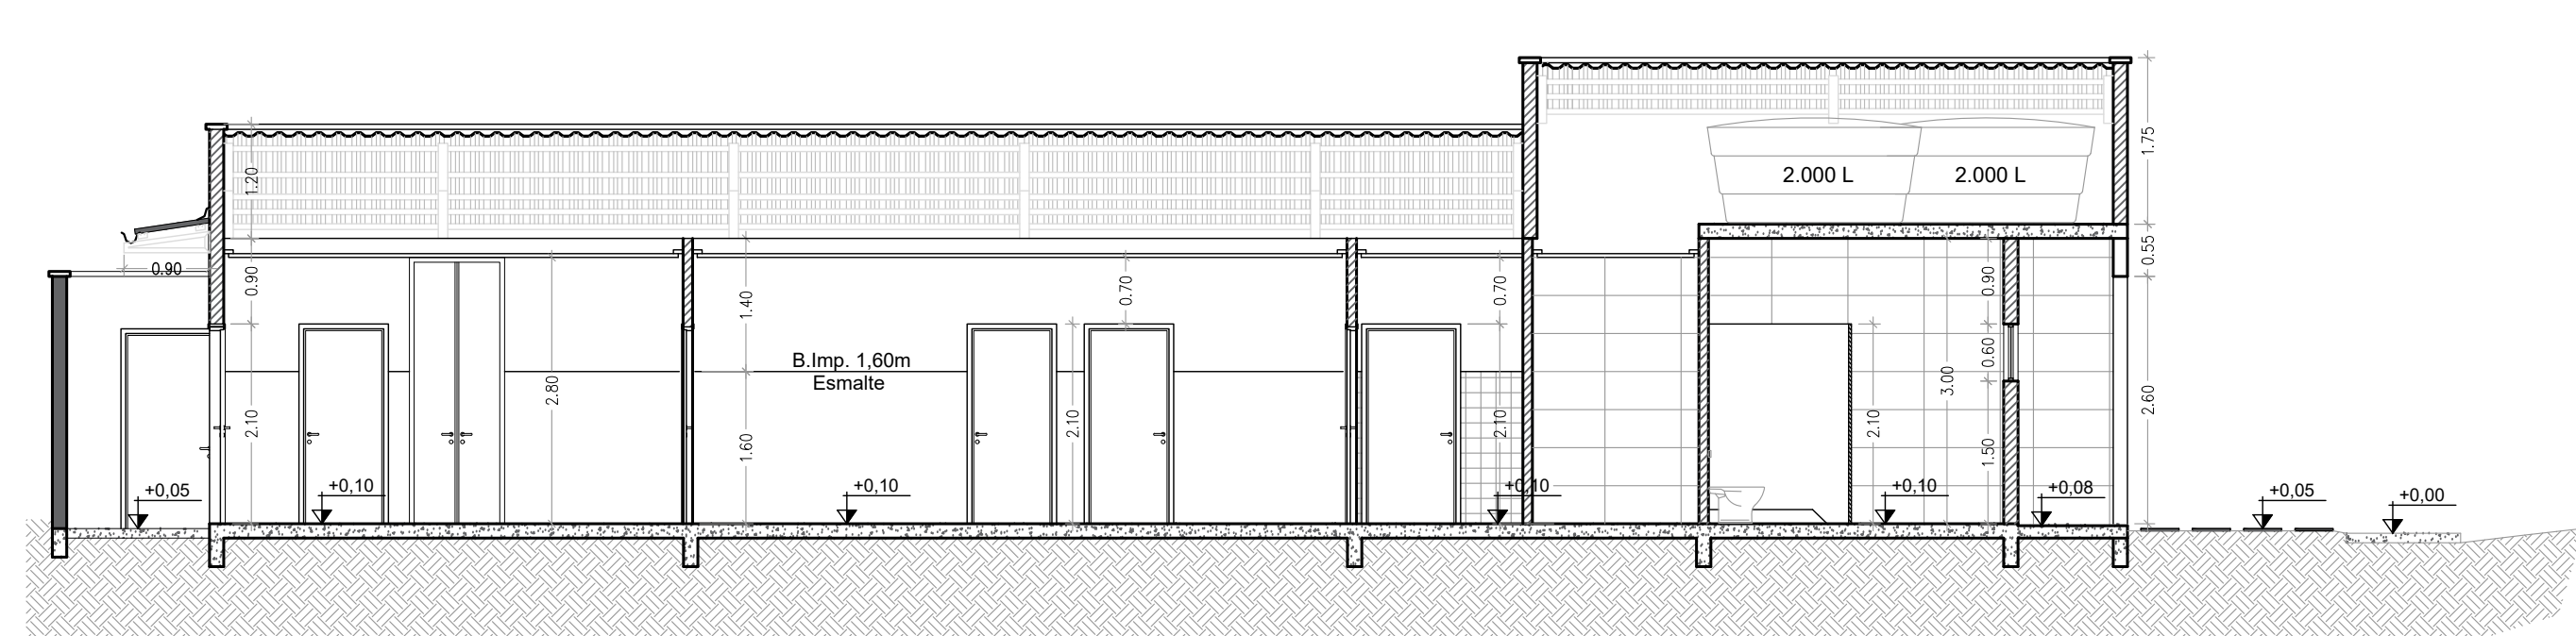

4 CORTE AA
ESCALA: 1:75

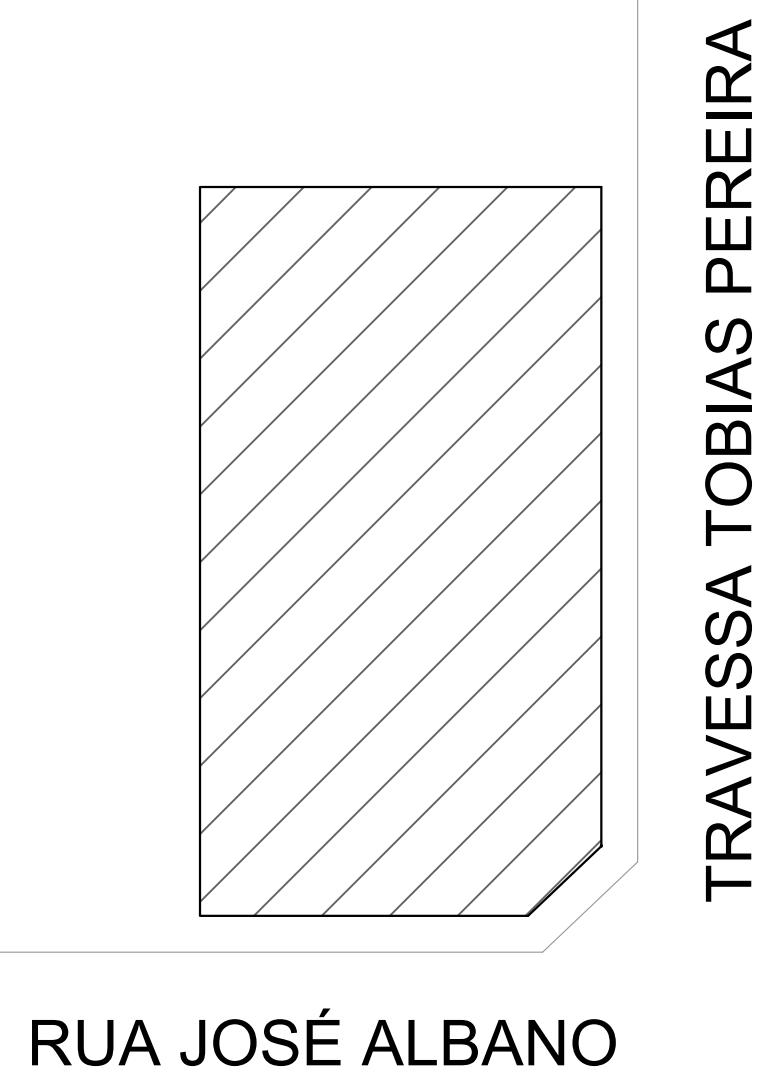

3 PLANTA DE SITUAÇÃO

5 CORTE BB
ESCALA: 1:75



NOME	LARGURA	ALTURA	PEITORIL	QUANT	TIPO	MATERIAL
(m)	(m)	(m)				
J1	1.00	0.60	4,5/2,2	5	BASCULANTE	VIDRO TEMPERADO
J2	1.22	0.70	1.40	1	BASCULANTE	VIDRO TEMPERADO
J3	1.55	1.00	1.10	1	CORRER	VIDRO TEMPERADO
J4	1.80	1.00	1.10	6	CORRER	VIDRO TEMPERADO
J5	2.00	1.10	1.00	1	CORRER	VIDRO TEMPERADO
J6	1.85	1.00	1.10	1	CORRER	VIDRO TEMPERADO

 **ALVES**
ENGENHARIA

Alves Serviços de Engenharia Ltda
CNPJ. 07.288.562/0001-21 CREA-MG 034595
Av. Juscelino Kubistchek, 100 - Centro - Piranguinho-MG
(35) 99136-0414 alvesengenharia.projetos@gmail.com