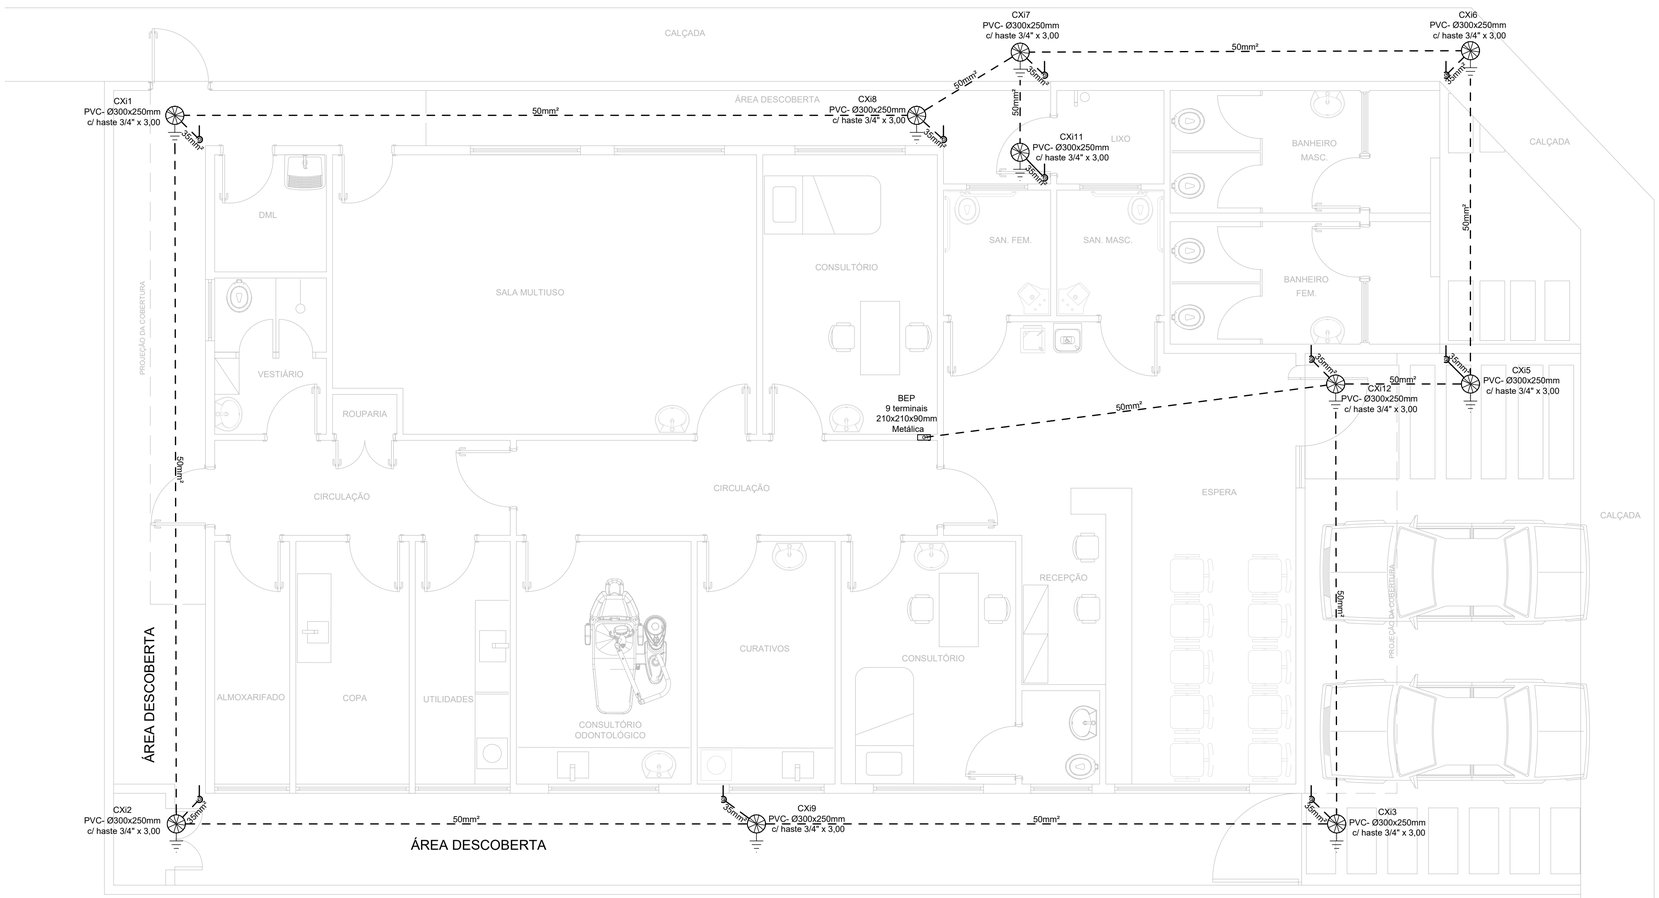

PLANTA BAIXA TÉRREO
ESC 1:50

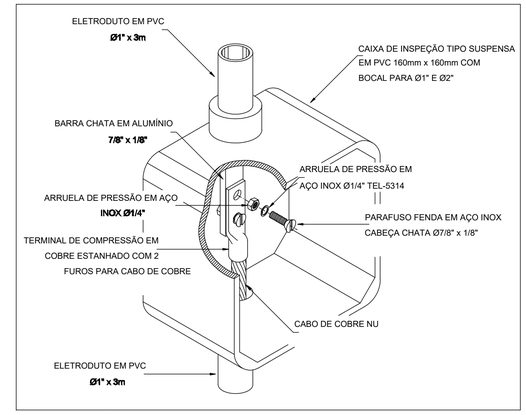

CONEXÃO ENTRE BARRA DE DECIDA E CABO DE ATERRAMENTO
SEM ESCALA

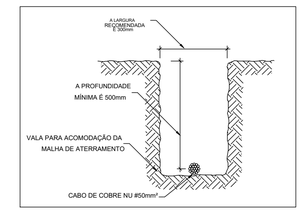

VALA DE ATERRAMENTO
SEM ESCALA

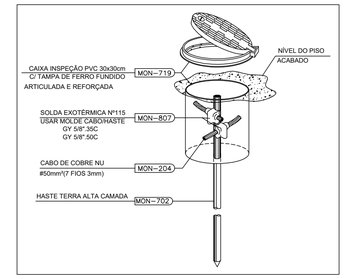

CAIXA DE INSPEÇÃO COM ATERRAMENTO
SEM ESCALA

Lista de materiais - TÉRREO		
SPDA		
Aterramento		
Barramento de equipotencialização		
9 terminais		1 pç
Caixa de inspeção		
PVC- Ø300x250mm		10 pç
Haste de aterramento - cobreada		
3/4" x 3,00m		10 pç
Condutores de proteção (SPDA)		
Cabo de cobre Nú - 7 fios		
35mm²		6 m
50mm²		80 m

Legenda das indicações - TÉRREO	
BEP	Barramento de equipotencialização - 9 terminais 210x210x90mm Metálica

Legenda de condutos - TÉRREO
SPDA MÍN. 50cm ABAIXO DO PISO

Legenda - TÉRREO
BEP - 9 terminais 210x210x90mm Metálica
Caixa de inspeção - PVC- Ø300x250mm c/ haste 3/4" x 3,00
cobreada - 3/4" x 3,00 m

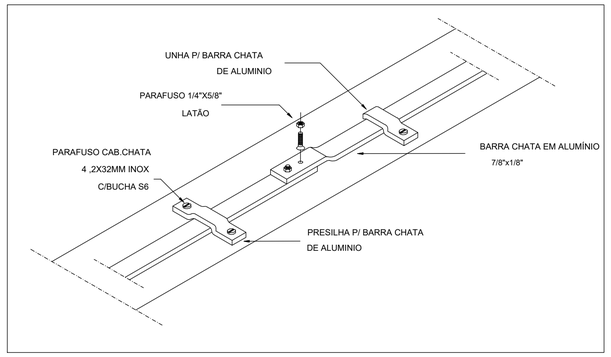

EMENDA E FIXAÇÃO BARRA CHATA
SEM ESCALA

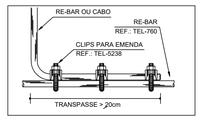

DERIVAÇÃO HORIZONTAL
SEM ESCALA

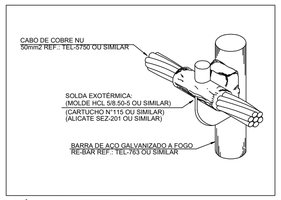

SÓLDA EXOTERMICA
SEM ESCALA

ANA PAULA MOTA ALVES:01395447632

Assinado de forma digital por ANA PAULA MOTA ALVES:01395447632
Dados: 2024.02.22 14:16:49 -03'00'

TÍTULO		PROPRIETÁRIO		
CONSTRUÇÃO DE UBS E SANITÁRIOS PÚBLICOS NO DISTRITO DE LUMINOSA, BRASÓPOLIS-MG		PREFEITURA MUNICIPAL DE BRAZÓPOLIS CNPJ: 18.025.890/0001-51		
		LOCAL RUA JOSÉ ALBANO ESQ. COM TRAV. TOBIAS PEREIRA DISTRITO DE LUMINOSA, BRASÓPOLIS - MG		
AUTOR DO PROJETO		DESENHO **PLANTA BAIXA TÉRREO - SPDA LISTA DE MATERIAIS DETALHES**		
Eng. Civil Ana Paula Mota Alves	CREA-SP 5062224000			
ÁREA 225,10m²	DATA JANEIRO DE 2024	ESCALA INDICADA	REVISÃO 00	FOLHA 1/2

ALVES ENGENHARIA
Alves Serviços de Engenharia Ltda-ME
CNPJ. 07.288.562/0001-21 CREA-MG 034595
Av. JK de Oliveira, 100 - Centro - Piranguinho-MG
(35) 99136-0414 alvesengenharia.projetos@gmail.com