
436880.00 436960.00 437040.00 437120.00 437200.00


7513360.00 7513280.00 7513200.00 7513120.00 7513040.00

TRECHO	SUB BACIA	L	COEF	Im	ÁREA DE		VAZÃO DE		COTA		COTA		PROFUND		DECL. COLETOR	D (Ø)	Y/D	VELOC	OBS
			E. S.		CONTRIBUIÇÃO (ha)		CONTRIBUIÇÃO (l/s)		TERRENO		COLETOR		(m)						
		(m)	(C)	(l/s.ha)	LOCAL	ACUM	LOCAL	ACUM	MON	JUS	MON	JUS	MON	JUS	(m/m)	(mm)	(%)	(m/s)	
COLETOR 01																			
PV-01 / PV-02	1	60,00	0,82	450,64	0,5173	0,5173	191,16	191,16	909,510	909,170	907,720	907,370	1,79	1,80	0,0058	600	47	1,49	
PV-02 / PV-03	1	60,00	0,82	450,64	0,2941	0,8114	108,68	299,83	909,170	908,830	907,370	906,970	1,80	1,86	0,0067	600	59	1,76	
COLETOR 02																			
PV-04 / PV-05	2	13,15	0,84	513,92	0,1658	0,1658	71,57	71,57	908,970	905,550	907,090	904,530	1,88	1,02	0,1947	600	12	4,00	
PV-05 / PV-06	2	62,50	0,84	513,92	0	0,1658	0,00	71,57	905,550	894,340	904,530	892,470	1,02	1,87	0,1930	600	12	3,99	
PV-06 / PV-07	2	57,63	0,84	513,92	0,3372	0,5030	145,57	217,14	894,340	882,950	892,470	880,930	1,87	2,02	0,2002	600	20	5,55	DISSIPADOR DE ENERGIA
PV-07 / ALA-01	2	31,69	0,84	513,92	0,2549	0,7579	110,04	327,18	882,950	880,300	880,930	878,500	2,02	1,80	0,0767	600	31	4,41	
COLETOR 03																			
PV-08 / PV-09	3	85,71	0,67	480,53	0,3795	0,3795	122,18	122,18	896,270	895,530	894,420	893,630	1,85	1,90	0,0092	600	33	1,58	
PV-09 / PV-10	3	50,00	0,67	480,53	0,4262	0,8057	137,22	259,40	895,530	893,830	893,630	891,950	1,90	1,88	0,0336	600	34	3,07	
PV-10 / ALA-02	3	25,57	0,67	480,53	0,2175	1,0232	70,03	329,42	893,830	890,300	891,950	890,300	1,88	0,00	0,0645	600	38	4,50	

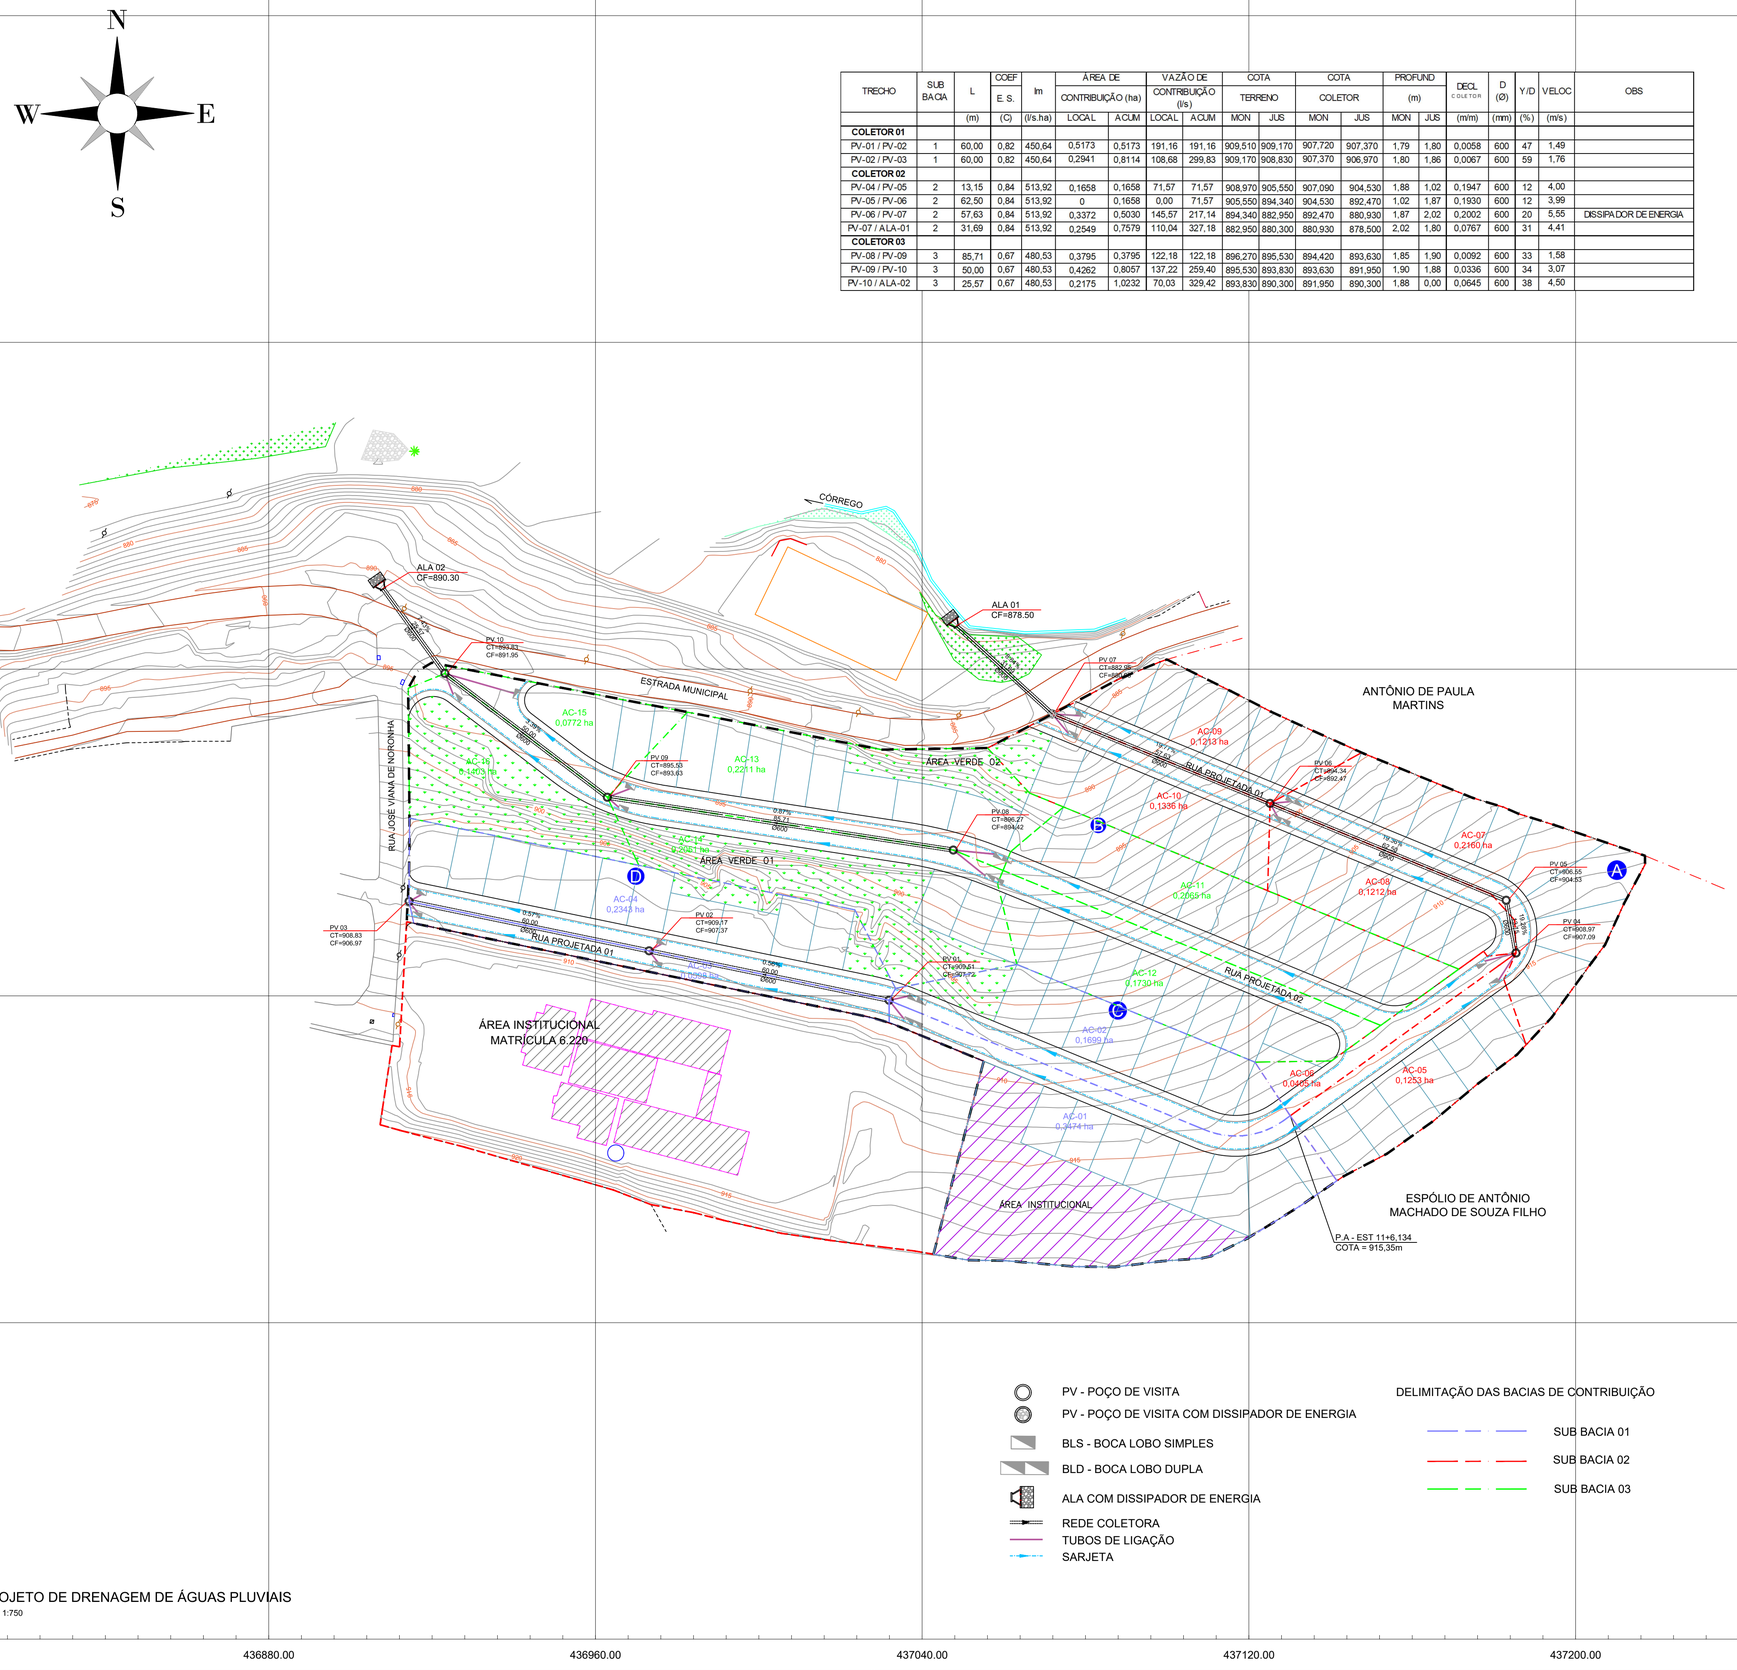

PROJETO DE DRENAGEM DE ÁGUAS PLUVIAIS
ESC. 1:750

SITUAÇÃO
SEM ESCALA

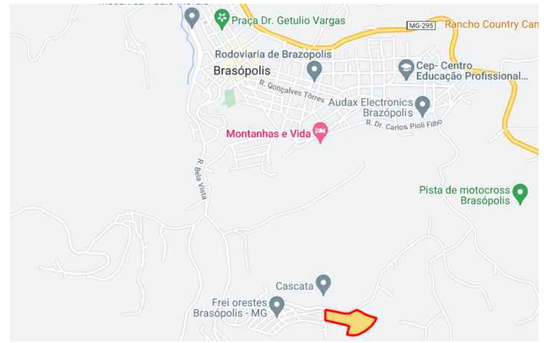

CONVENÇÕES:

ÁREA LOTEADA | ÁREA VERDE | ÁREA INSTITUCIONAL | QUADRA
MEIO FIO | MATRÍCULA 6.220 ÁREA INSTITUCIONAL | CÓRREGO | DIVISAS CONFRONTANTES
TALUDES | POSTES (Energia) (Madeira) (Padrão) | ESTRADA | MATO
PORTÃO | POÇO DE VISITA | BOCA DE LOBO | GUARDA CORPO
EDIFICAÇÕES | ALAMBRADO | CERCA
CURVAS DE NÍVEL | PEDRA | MANILHA

Prefeitura

OUTRAS APROVAÇÕES:

ÁREAS DO LOTEAMENTO

Área Terreno	25.960,31m²	Área Institucional	1.750,03 m²
Área Loteada	25.960,31 m²	Área de Lotes	14.068,61 m²
Área Verde 01	2.751,46 m²	Sistema Viário	6.872,21 m²
Área Verde 02	517,31 m²	Numero de Lotes	97
Total Área Verde	3.268,77 m²	Matrícula	6.221

SIGMA SOLUÇÕES EM ENGENHARIA

TERRENO
Situação:
VIDE – PLANTA
Escala _____ Sem Escala

REQUERENTE
R.T. PROJETO: JOAQUIM REZENDE DE OLIVEIRA — CREA 201.106/D
R.T. EXECUÇÃO: JOAQUIM REZENDE DE OLIVEIRA — CREA 201.106/D
PROPRIETARIO: PREFEITURA MUNICIPAL DE BRAZÓPOLIS — CNPJ: 18.025.890/0001-51

PROJETO
TITULO: PROJETO DE LOTEAMENTO
CATEGORIA DE USO: LOTEAMENTO RESIDENCIAL UNIFAMILIAR
DETALHE: PROJETO DE DRENAGEM DE ÁGUAS PLUVIAIS / PLANILHA DE CÁLCULO
END. RUA JOSÉ VIANA DE NORONHA — QUADRA: - — DATA: AGO/2022
BAIRRO FREI ORESTES — LOTE: - — FOLHA: DAP 01/02
CIDADE BRAZÓPOLIS - MG — ZONA: -

ESTE DESENHO É DE PROPRIEDADE DA SIGMA SOLUÇÕES EM ENGENHARIA LTDA.
NÃO PODENDO SER COPIADO PARCIAL OU TOTALMENTE, NEM CEDIDO A TERCEIROS SEM A PRÉVIA AUTORIZAÇÃO.

REF. SIGMA06-2021-9-DAP-R2