


**PISO DA QUADRA DE CRUZ VERA - MEDIDAS E DEMARCAÇÕES**  
ESCALA 1:125

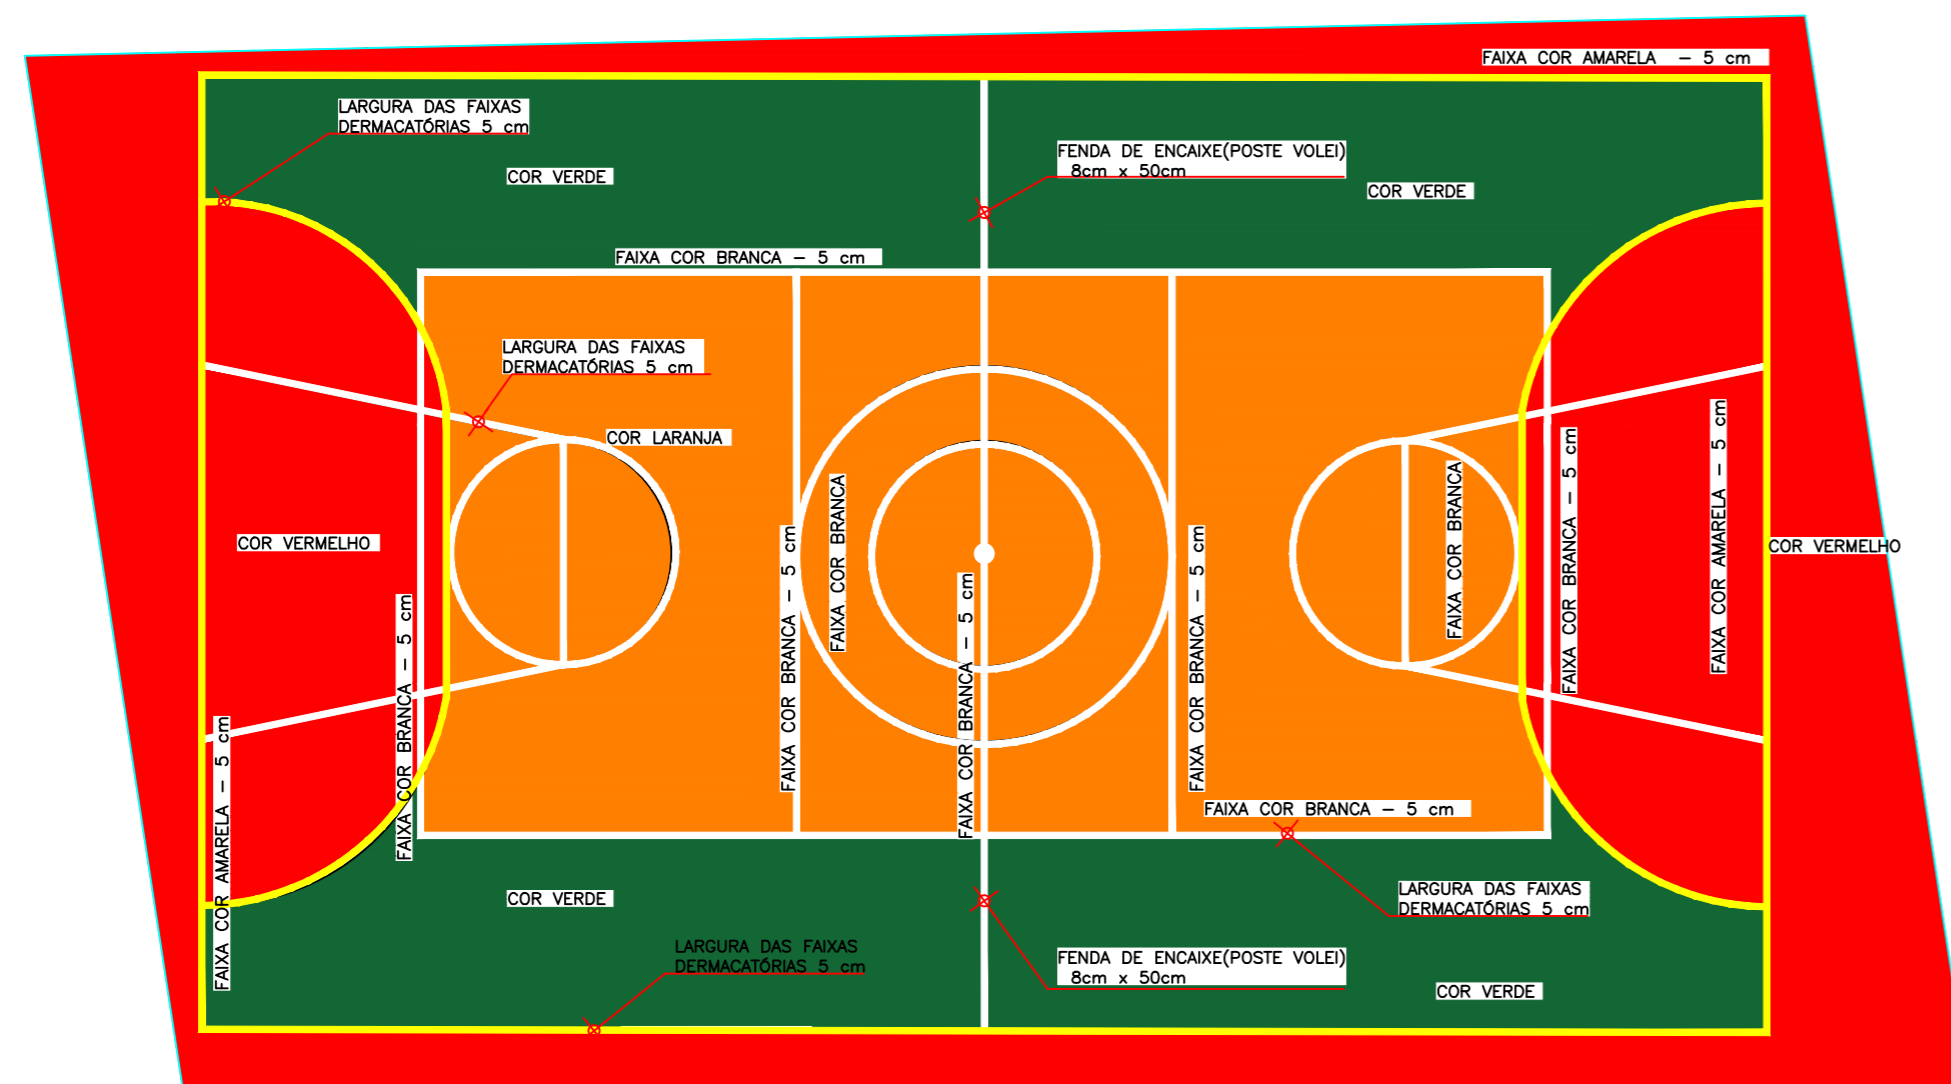

OBS.:PINTURA COM TINTA ACRÍLICA

**PINTURA DO PISO DA QUADRA - FAIXAS**  
ESCALA 1:125

## DIVISA INTERNA DA QUADRA

PROJETO DE REVITALIZAÇÃO - QUADRA DE CRUZ VERA		FOLHA <b>02</b>
<b>TÍTULO:</b> PROJETO ARQUITETÔNICO PARA REVITALIZAÇÃO DA QUADRA POLIESPORTIVA <b>LOCAL:</b> RUA JOSÉ VALADÃO DE SOUZA – DISTRITO DE CRUZ VERA <b>BAIRRO:</b> DISTRITO DE CRUZ VERA <b>PROPRIETÁRIO:</b> PREFEITURA MUNICIPAL DE BRAZÓPOLIS <b>CNPJ:</b> 18.025.890/0001-51 <b>DATA:</b> 28/05/2026		
SITUAÇÃO S/ ESCALA		DECLARO QUE A APROVAÇÃO DO PROJETO NÃO IMPLICA NO RECONHECIMENTO POR PARTE DA PREFEITURA NO DIREITO DE PROPRIEDADE DO TERRENO E QUE A OBRA SÓ SERÁ INICIADA APÓS A RETIRADA DO ALVARÁ CORRESPONDENTE.
		PROP.: PREFEITURA MUNICIPAL DE BRAZÓPOLIS CNPJ: 18.025.890/0001-51  AUTOR DO PROJETO E RESPONSÁVEL TÉCNICO RAYNE GOULART BRAGA PEREIRA ENGENHEIRO CIVIL CREA/MG N°. 227.177  A.R.T.: 000000000000000000
REVISÃO 00	ESCALA INDICADA	DATA MAIO DE 2026
CARIMBOS:		
PROJETISTA:		