


**MURETA (0,70 CM DE ALTURA + 2,10M DE ALAMBRADO)**

**PISO DA QUADRA DE BOM SUCESSO - MEDIDAS E DEMARCAÇÕES**

ESCALA 1:125

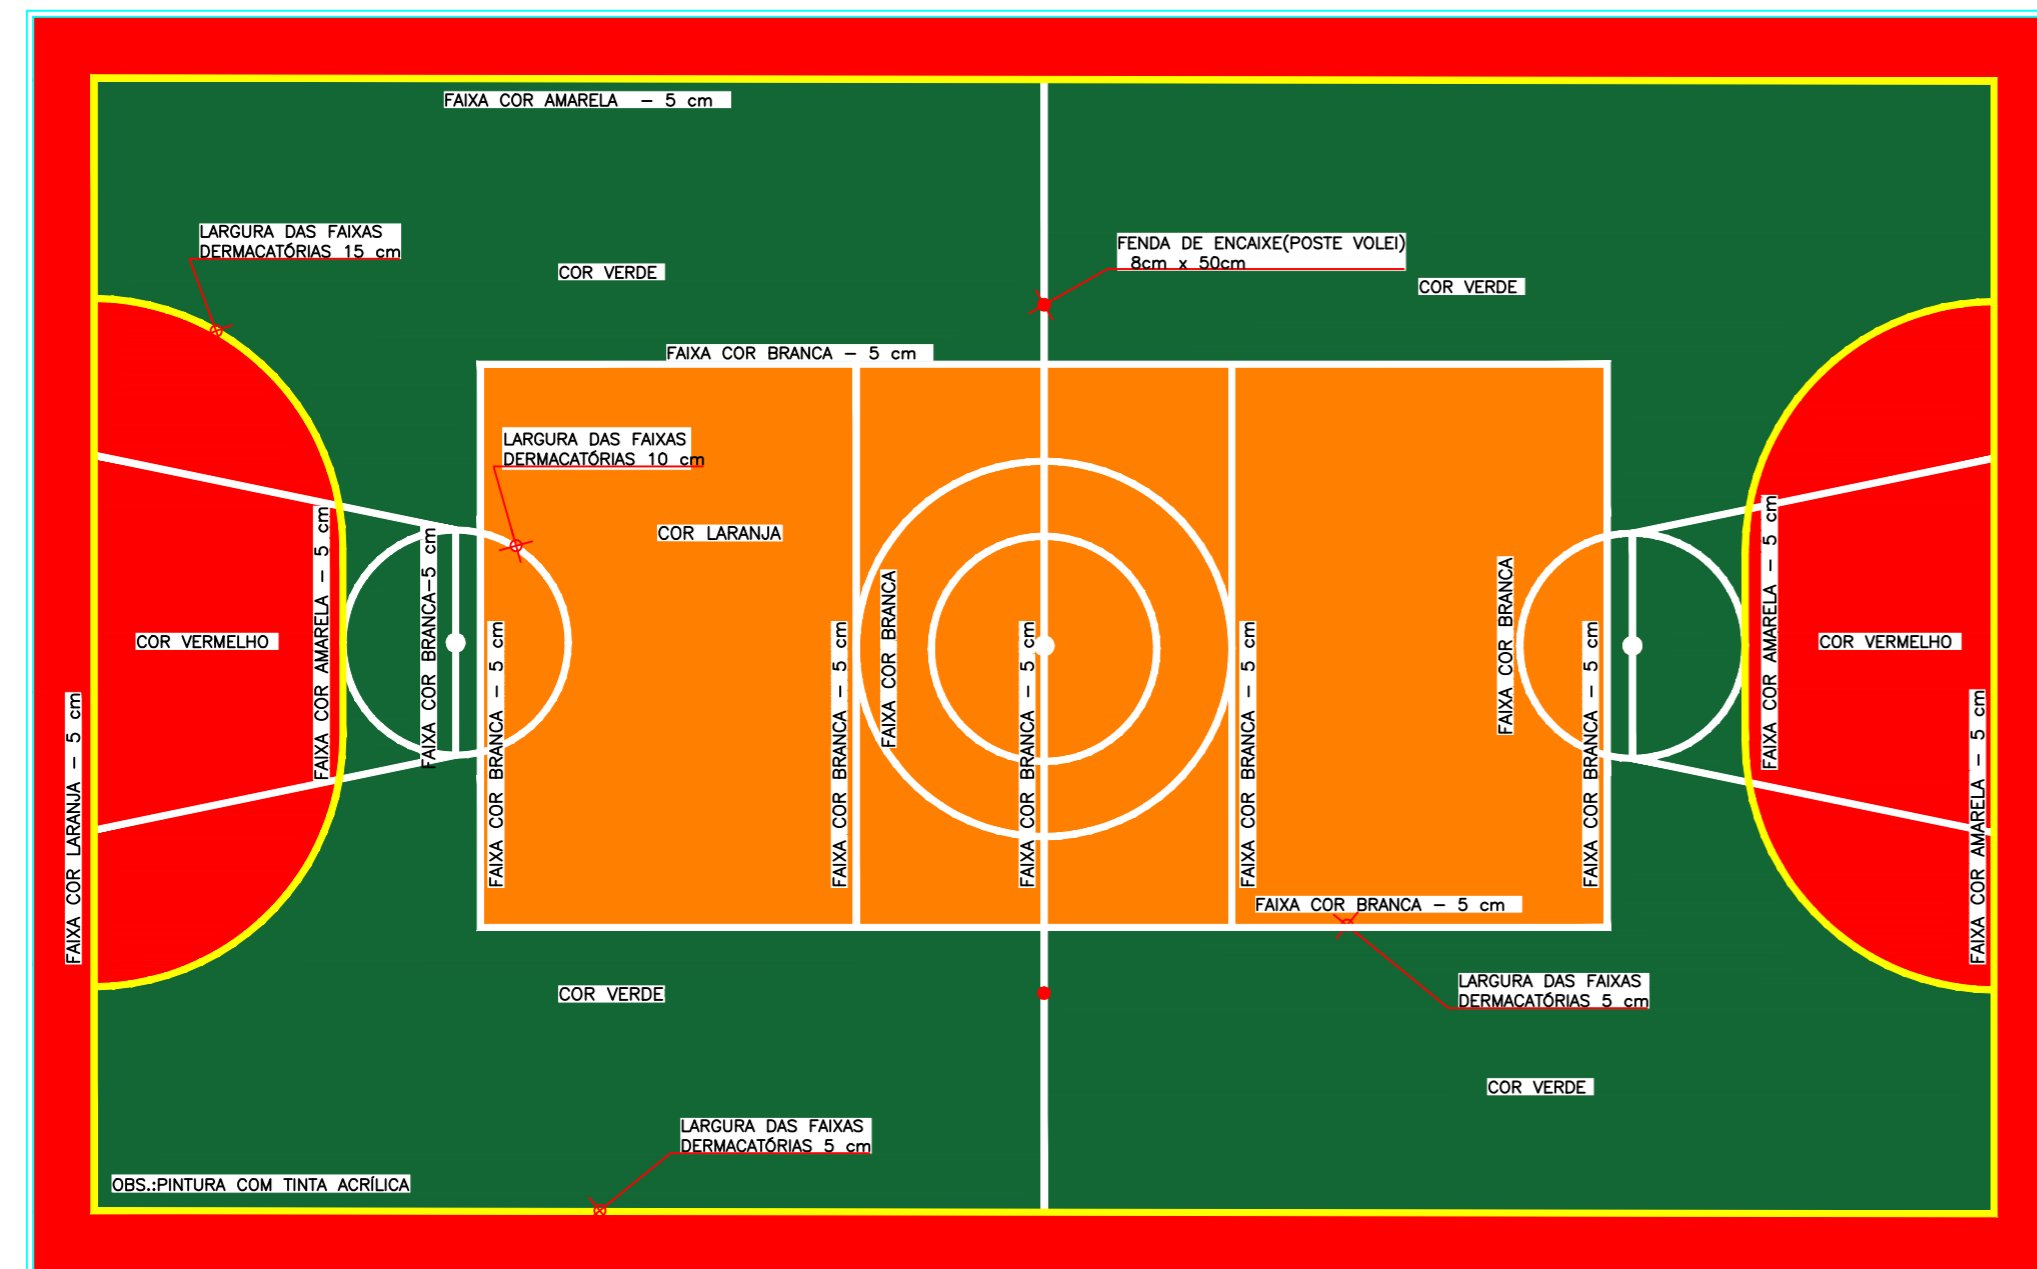

**PINTURA DO PISO DA QUADRA - FAIXAS**

ESCALA 1:125

PROJETO DE REVITALIZAÇÃO - QUADRA DE BOM SUCESSO FOLHA 01

**TÍTULO:** PROJETO ARQUITETÔNICO PARA REVITALIZAÇÃO DA QUADRA POLIESPORTIVA  
**LOCAL:** ESTRADA MUNICIPAL - BOM SUCESSO DA MANTIQUEIRA  
**BAIRRO:** DISTRITO DE BOM SUCESSO DA MANTIQUEIRA  
**PROPRIETÁRIO:** PREFEITURA MUNICIPAL DE BRAZÓPOLIS  
**CNPJ:** 18.025.890/0001-51 **DATA:** 28/05/2026

**SITUAÇÃO S/ ESCALA**

DECLARO QUE A APROVAÇÃO DO PROJETO NÃO IMPLICA NO RECONHECIMENTO POR PARTE DA PREFEITURA NO DIREITO DE PROPRIEDADE DO TERRENO E QUE A OBRA SÓ SERÁ INICIADA APÓS A RETIRADA DO ALVARÁ CORRESPONDENTE.

PROP.: PREFEITURA MUNICIPAL DE BRAZÓPOLIS  
 CNPJ: 18.025.890/0001-51

AUTOR DO PROJETO E RESPONSÁVEL TÉCNICO  
 RAYNE GOULART BRAGA PEREIRA  
 ENGENHEIRO CIVIL CREA/MG Nº. 227.177

A.R.T.: 000000000000000000

REVISÃO	ESCALA	DATA
00	INDICADA	MAIO DE 2026

CARIMBOS:

PROJETISTA:

