




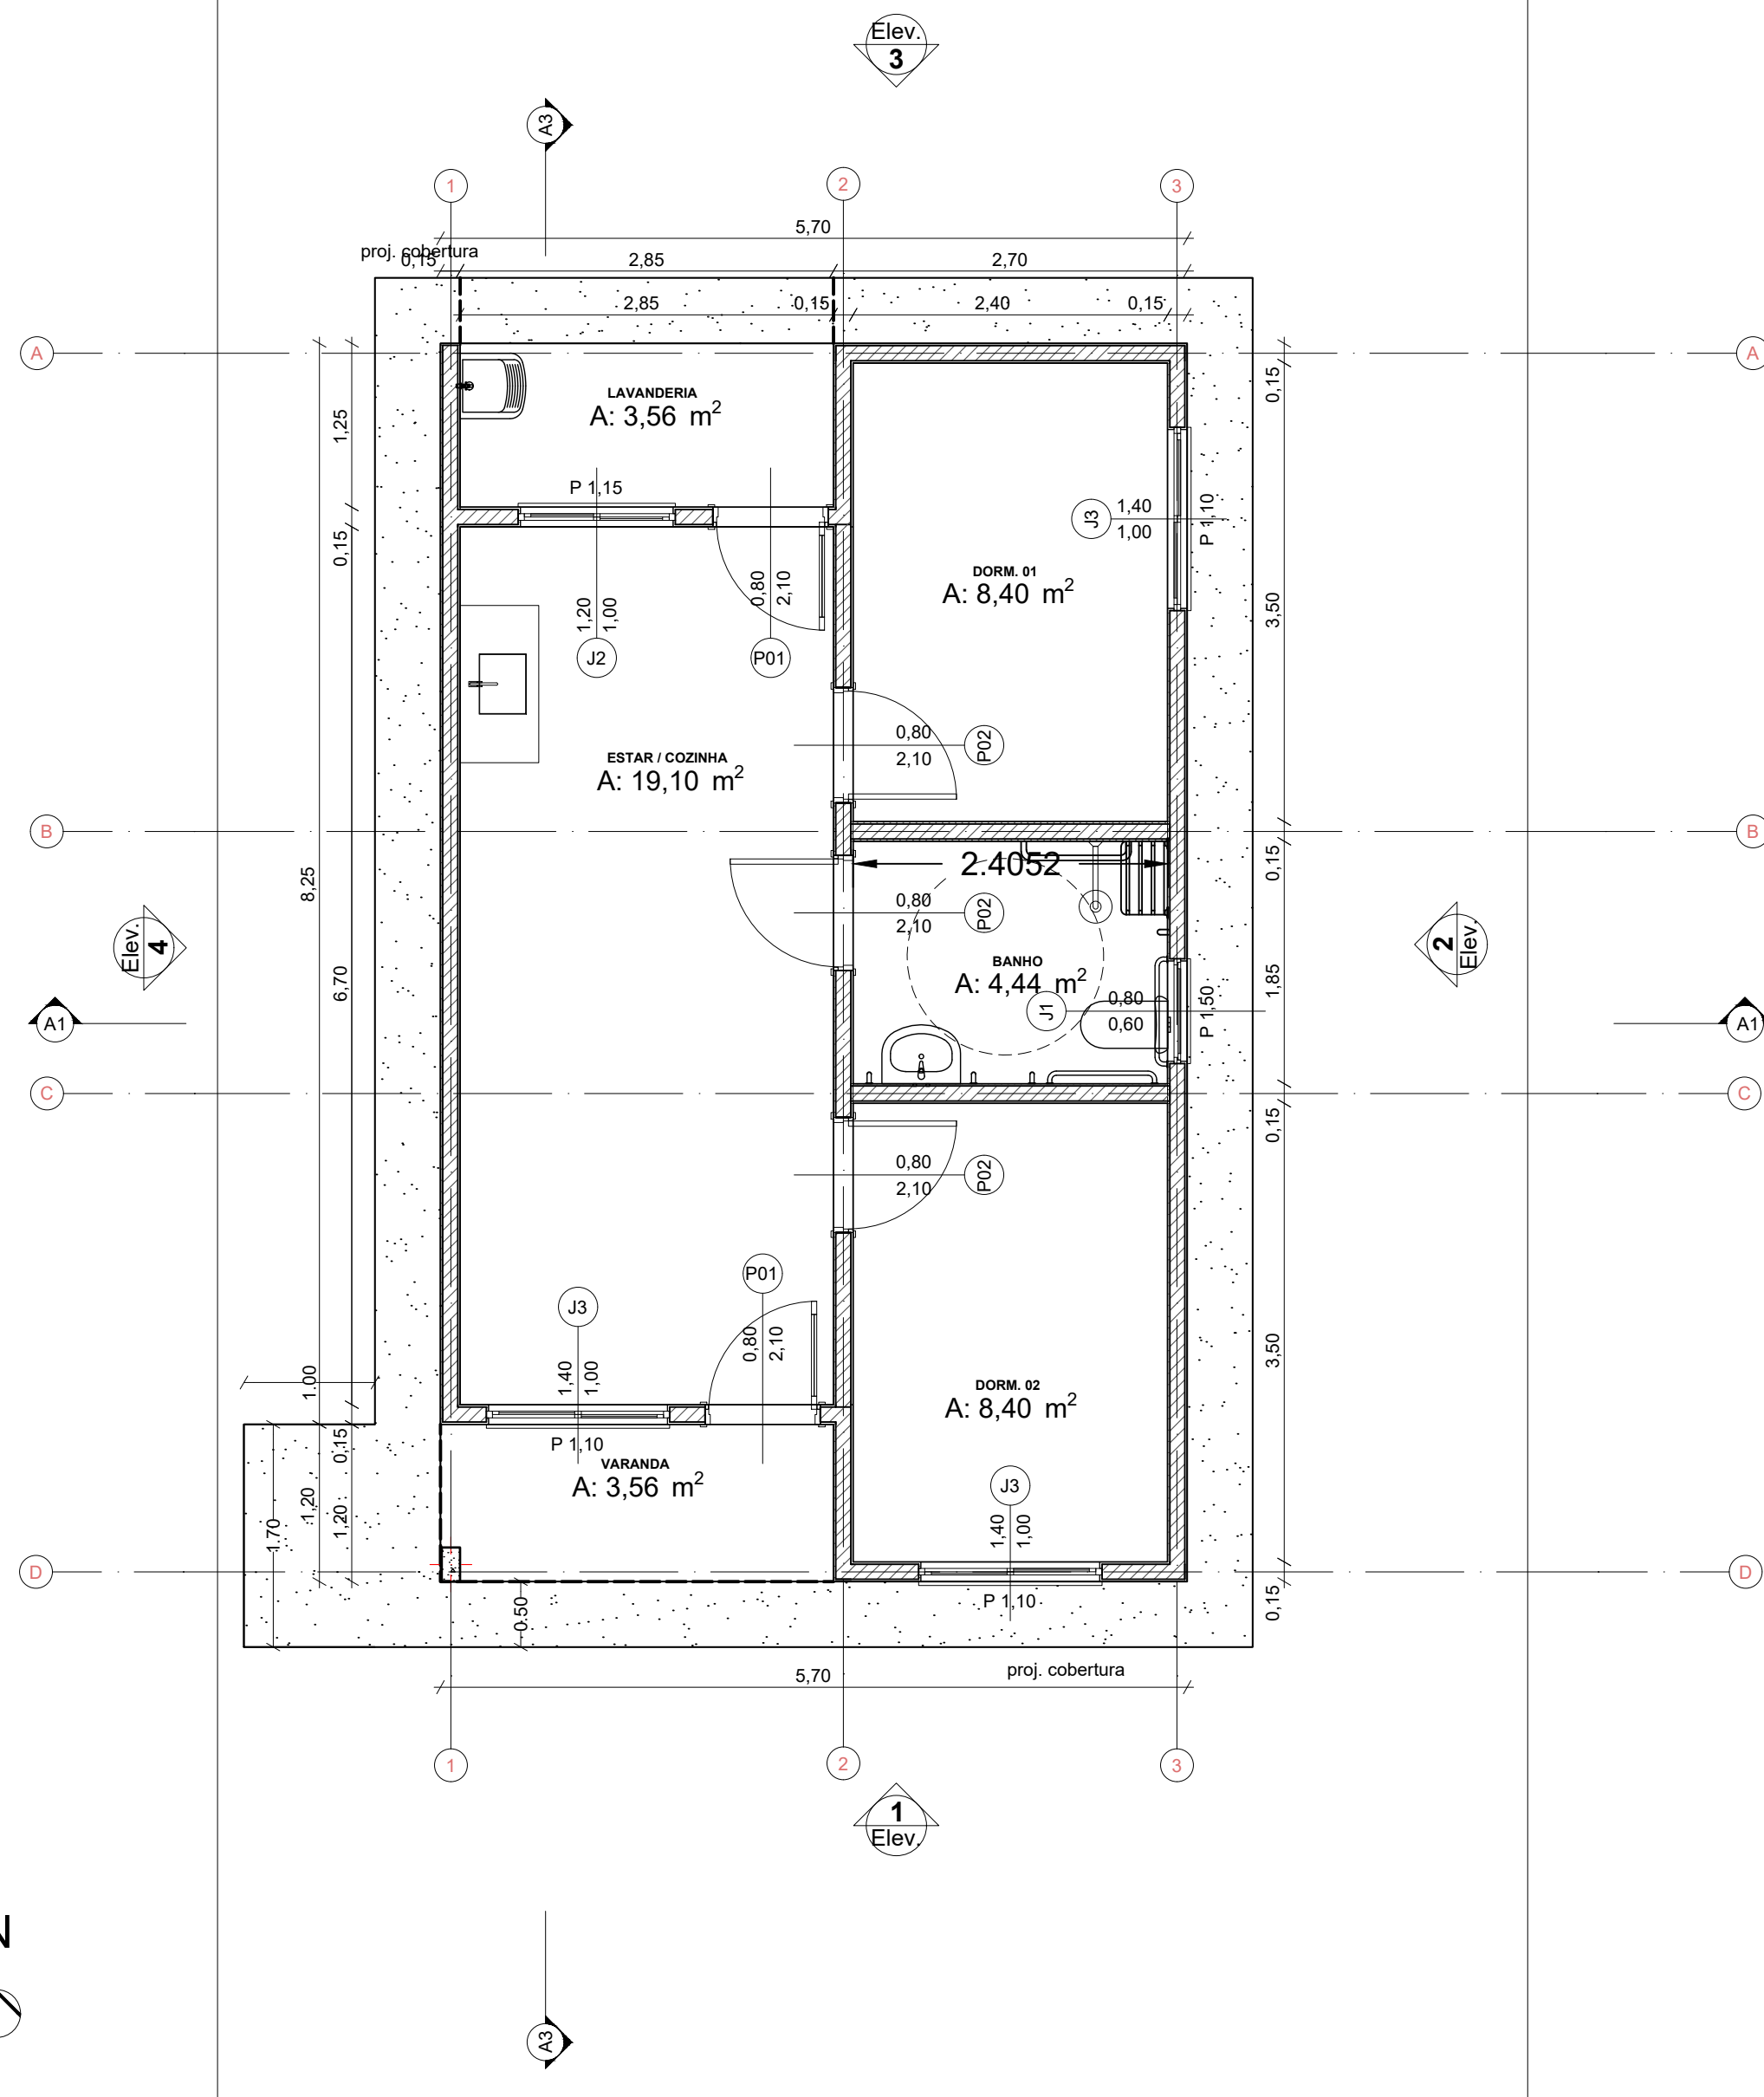


0 Planta Térreo
Escala: 1:50

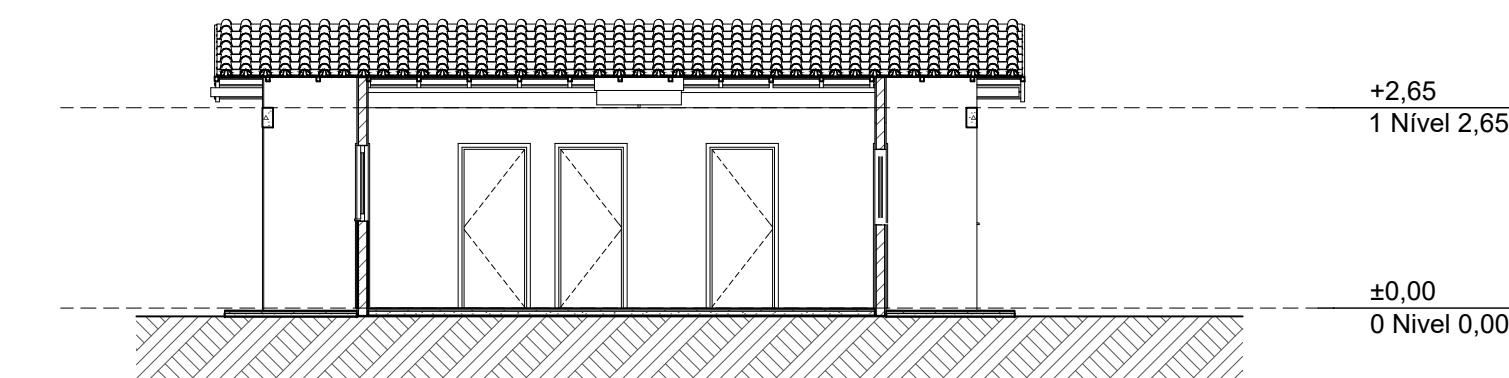



A3 Corte
Escala: 1:100

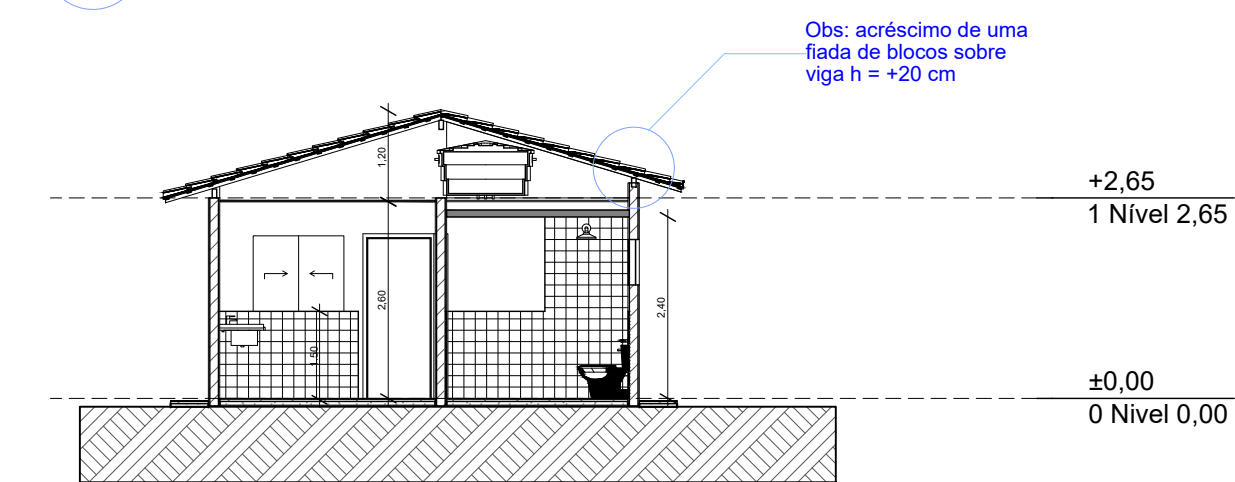


A1 Corte
Escala: 1:100

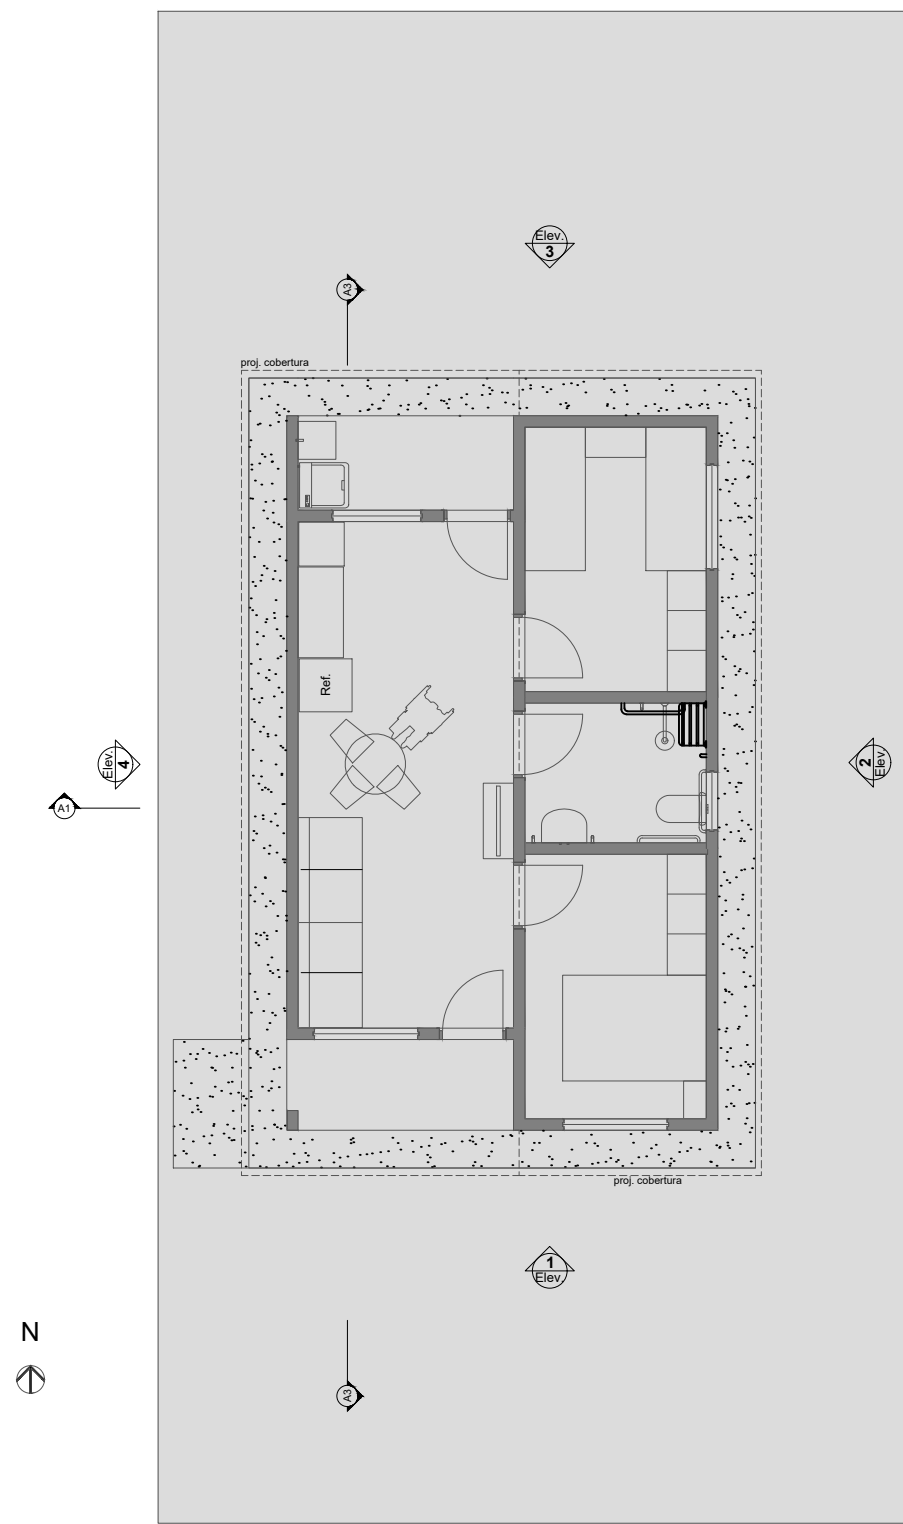


1 LAYOUT
Escala: 1:100

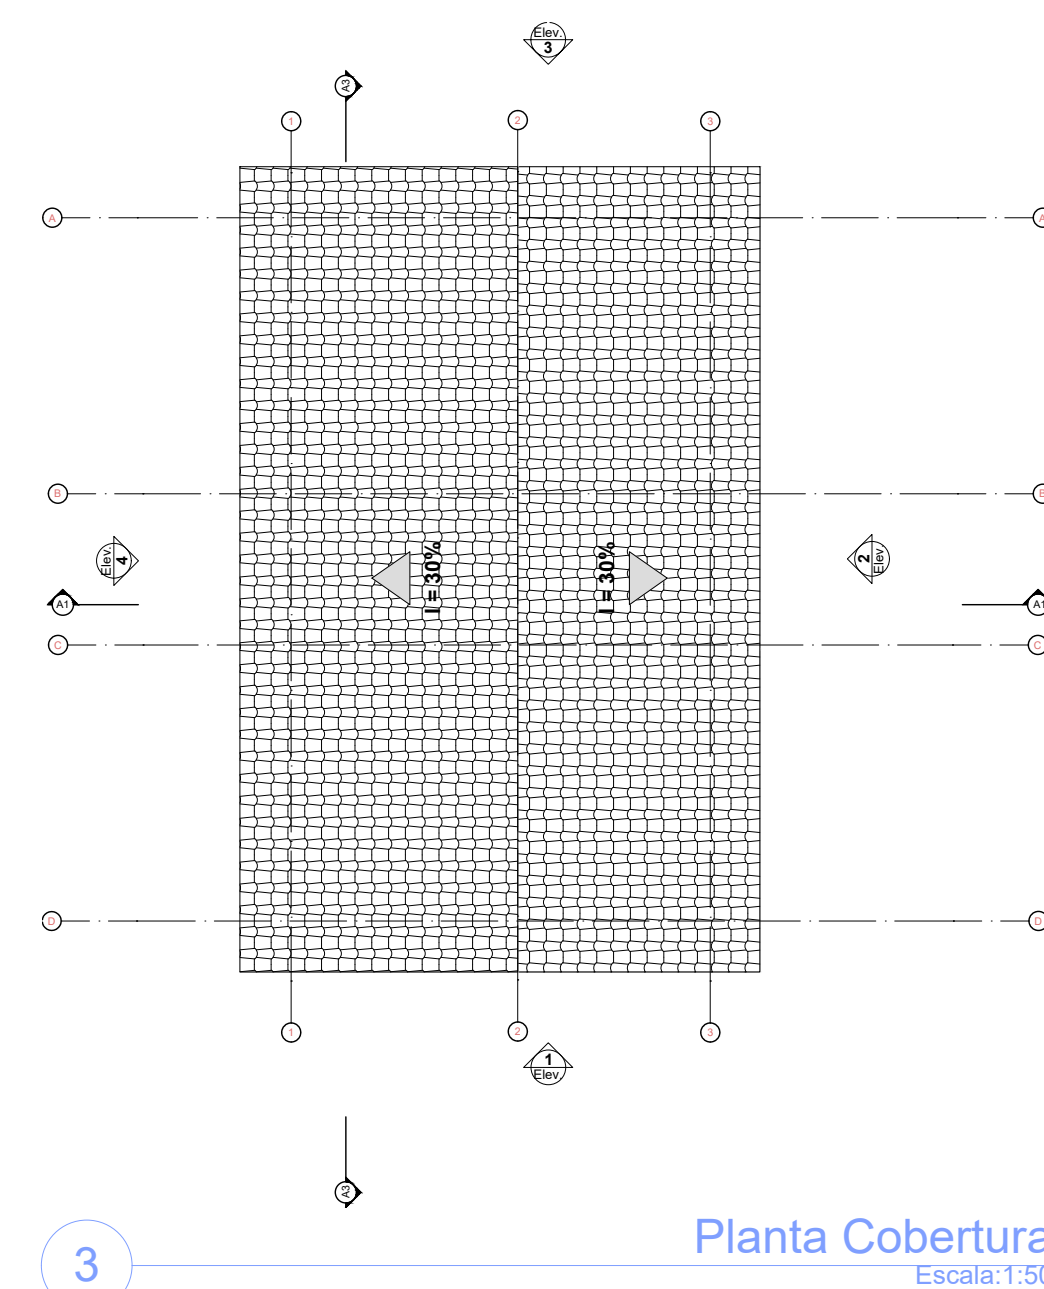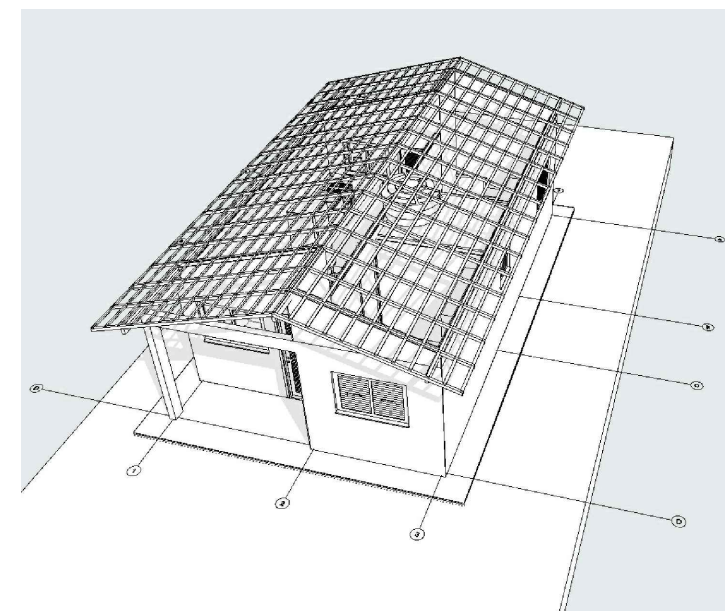


3 Planta Cobertura
Escala: 1:50

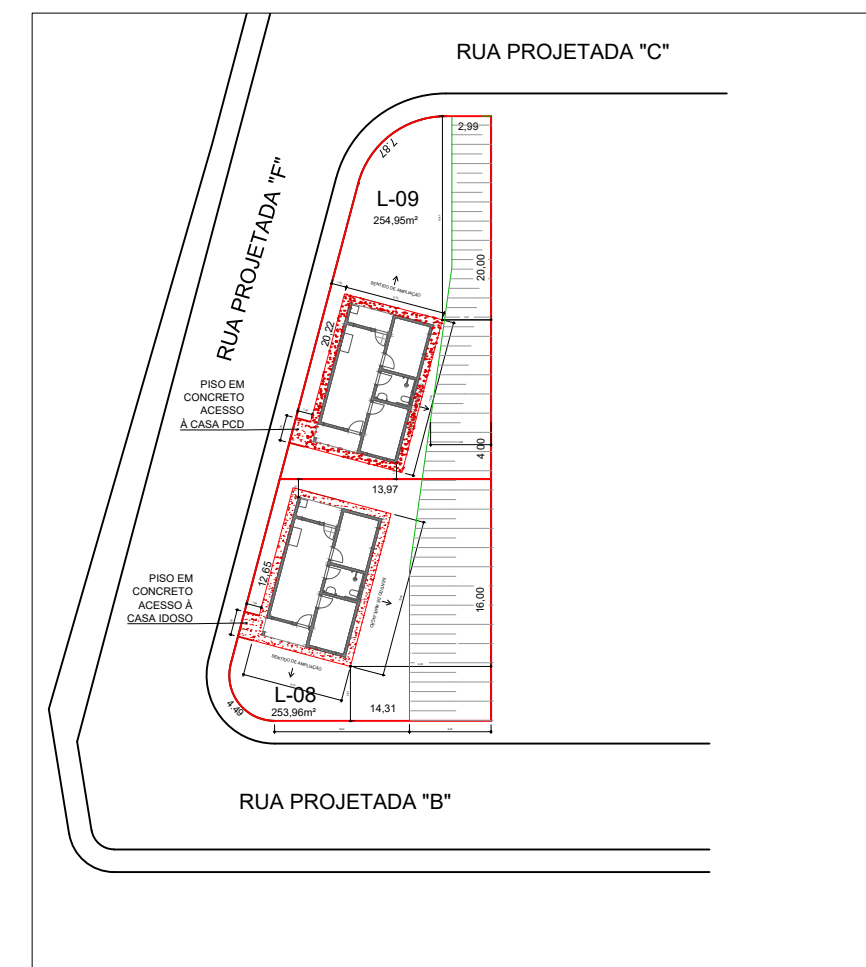


2 Acesso as unidades habitacionais
Escala: 1:200

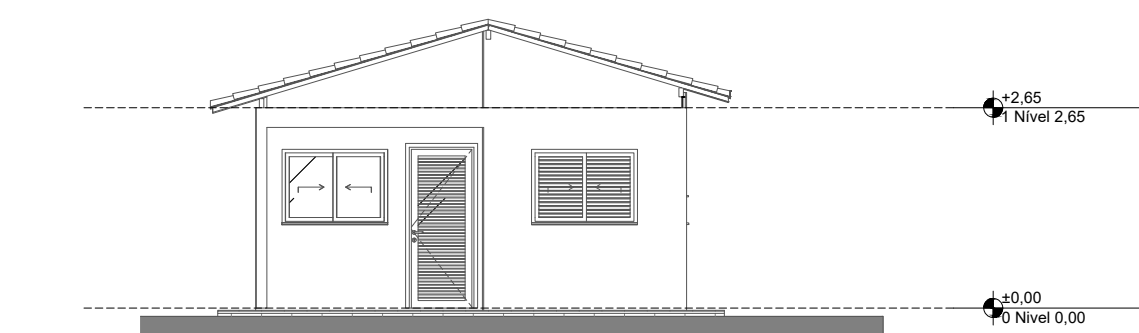


1 Elevação Frontal
Escala: 1:100

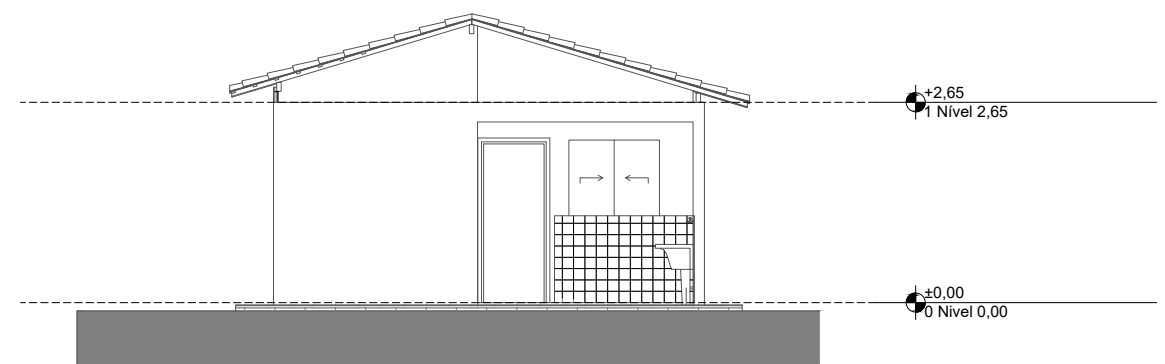

3 Elevação Posterior
Escala: 1:100

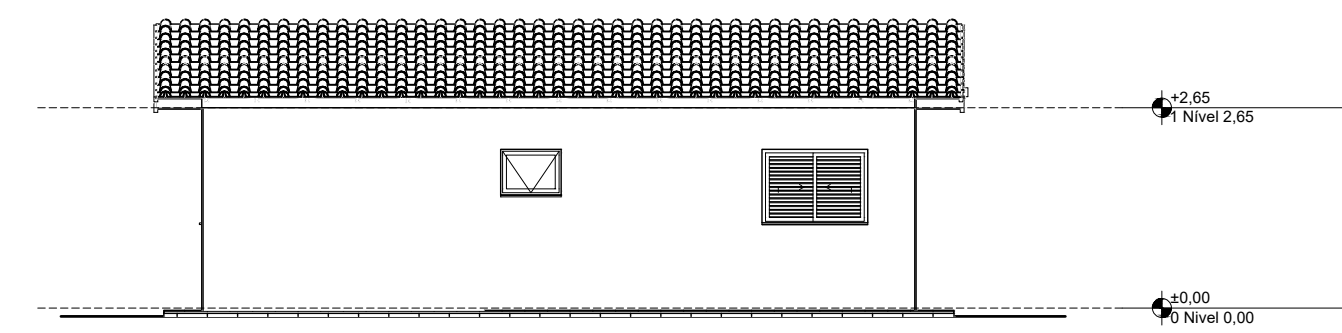

2 Lateral Direita
Escala: 1:100

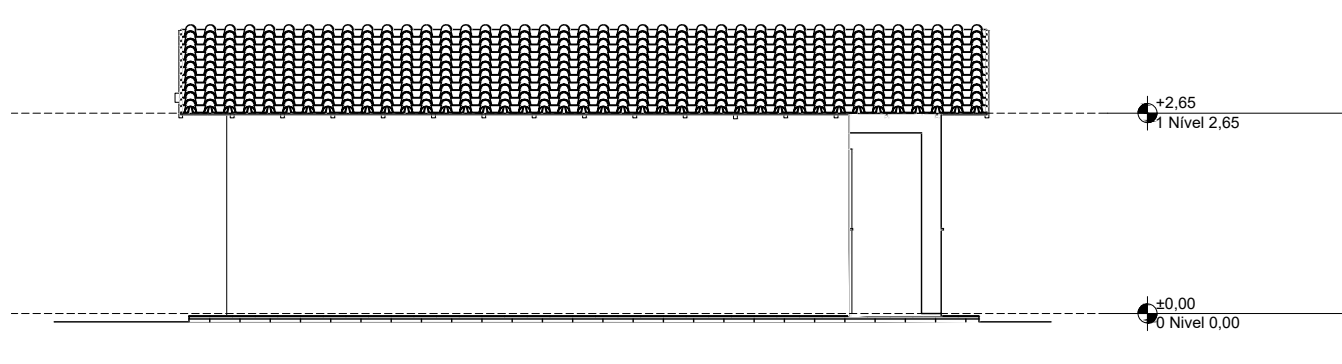


4 Lateral Esquerda
Escala: 1:100


REV.	DESCRIÇÃO	MODIFICADO POR	DATA
ZERO	EMIÇÃO INICIAL PARA CONCEIÇÃO DAS PEDRAS	ANA PAULA MOTA ALVES	30/10/2025

Quadro de Áreas		
Piso de Origem	Cômodo	Área Medida
Nível 0,00	01	ESTAR / COZINHA
	02	DORM. 01
	03	BANHO
	04	DORM. 02
	05	VARANDA
	06	LAVANDERIA
		47,46 m²

ÁREA CONSTRUÍDA TOTAL (5,70m x 9,45m) = 53,865m²

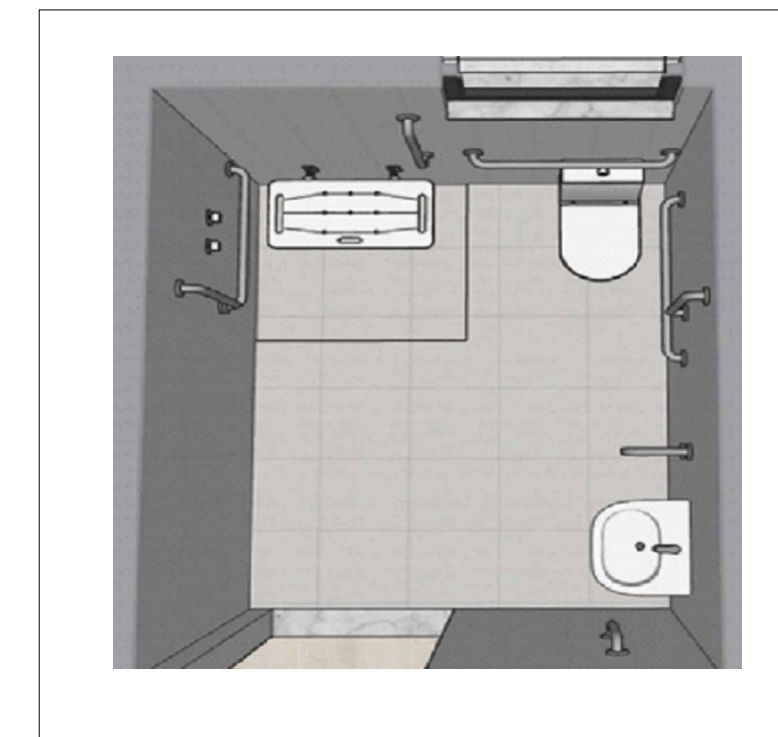

Banheiro adaptado
Sem escala

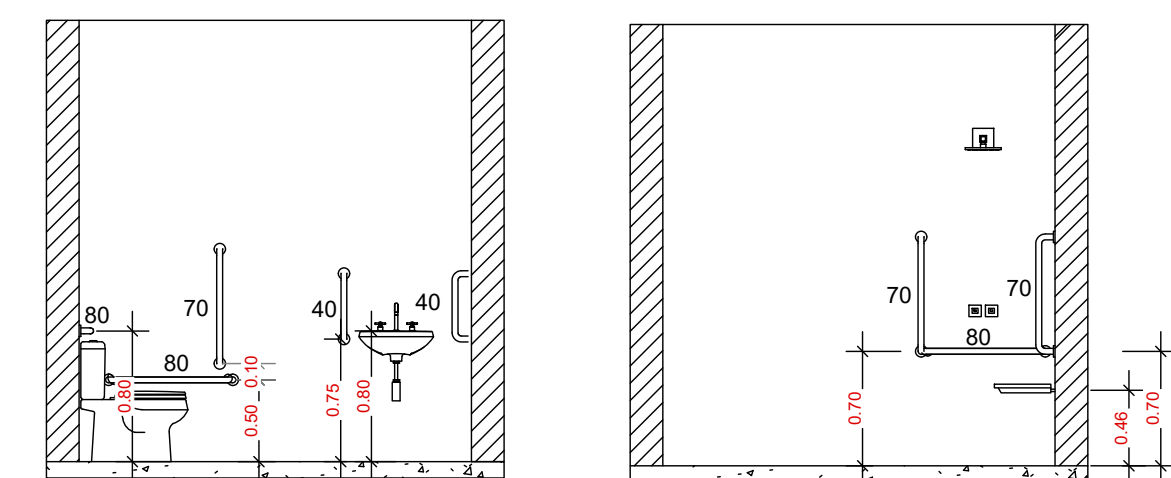

Detalhe de acessórios no banheiro adaptado
Sem escala

Especificações de destinação obrigatório
Lote para pessoa com deficiência: Lote nº9 Quadra C
Lote para pessoas idosas: Lote nº8 quadra C



PROJETO	FNHIS SUB-50		
ENDEREÇO	RUAS PROJETADAS "B", "C" e "F", LOTEAMENTO LINO SIQUEIRA		
CIDADE	Conceição das Pedras	ESTADO	MG
CLIENTE	Prefeitura Municipal de Conceição das Pedras		
ENGENHEIRO (A)	Ana Paula Mota Alves CREA-SP 5062224000 VISTO MG 22220		
FASE PROJETO	ANTEPROJETO ARQUITETÔNICO	ESCALA	1:50, 1:100, 1:200
CONTEÚDO	Plantas e Elevações		DIMENSÃO DA FOLHA A1
RESPONSÁVEL	Ana Paula Mota Alves	DATA	30/10/2025
ARQUIVO DIGITAL	ARQ-ACCESS-FNHIS SUB50-CPED-R0	REVISÃO	zero