
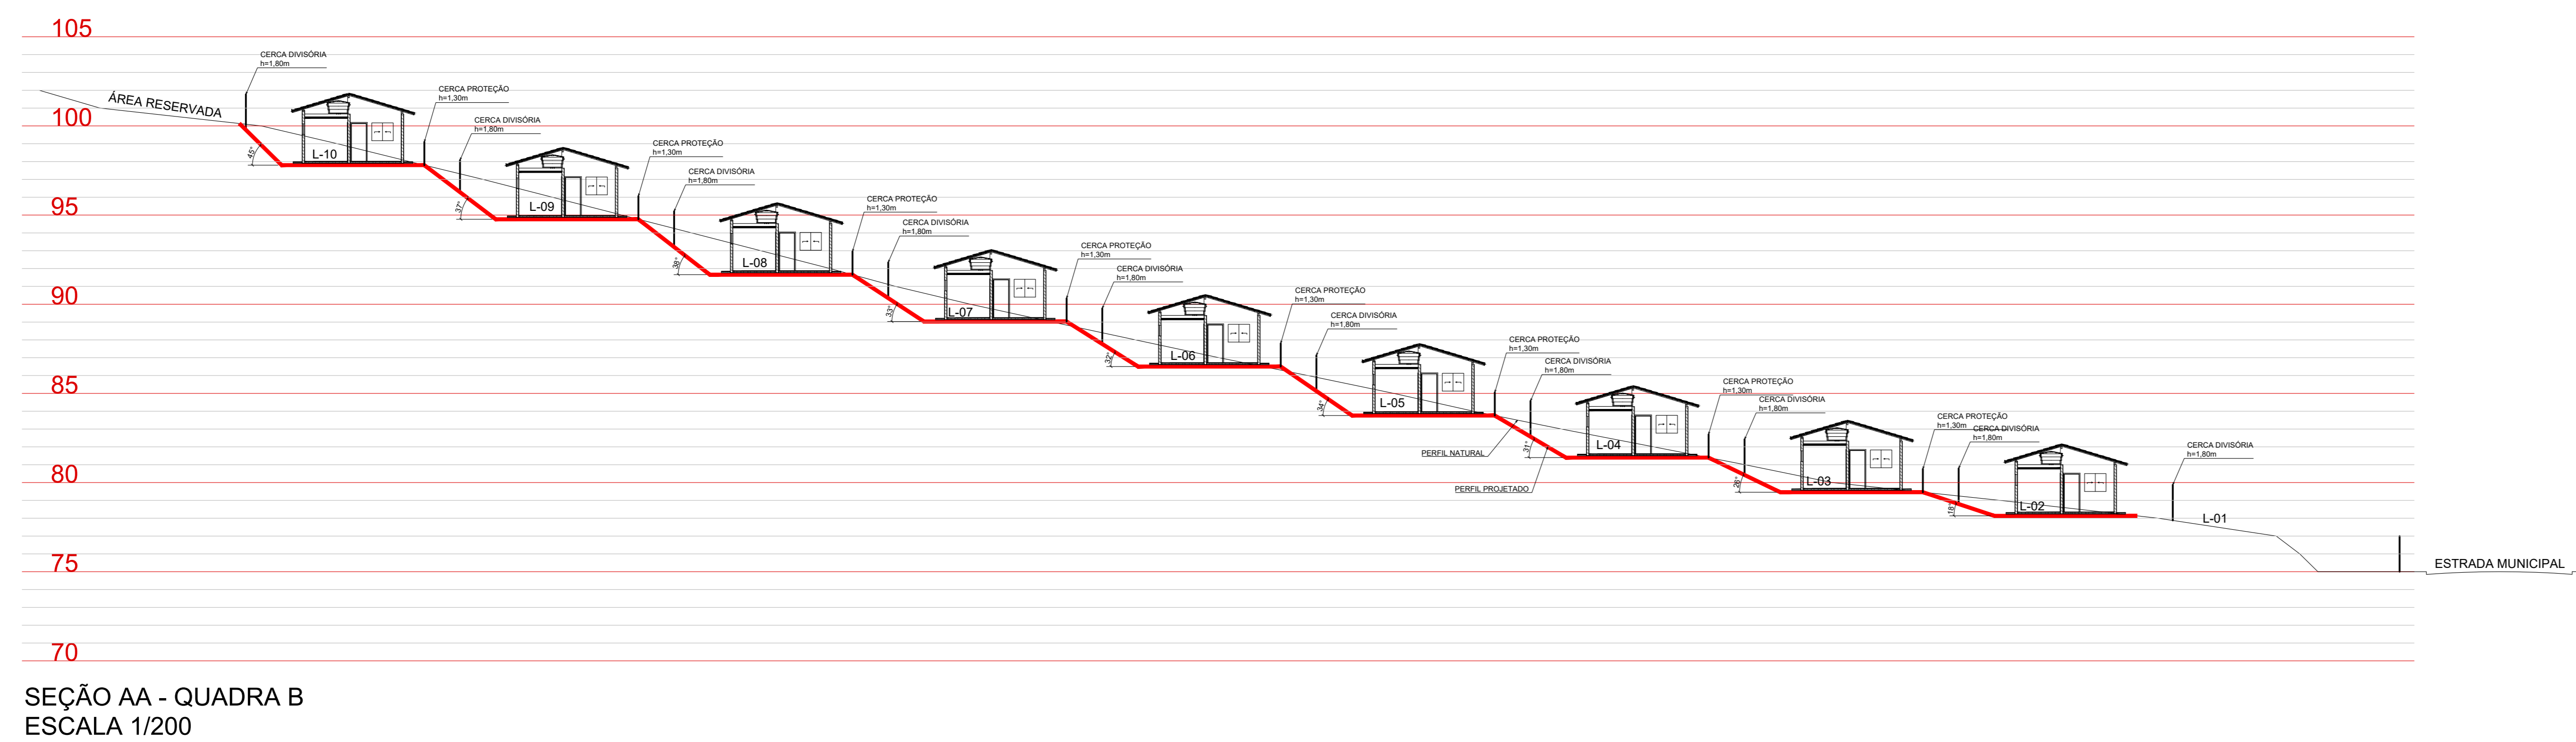
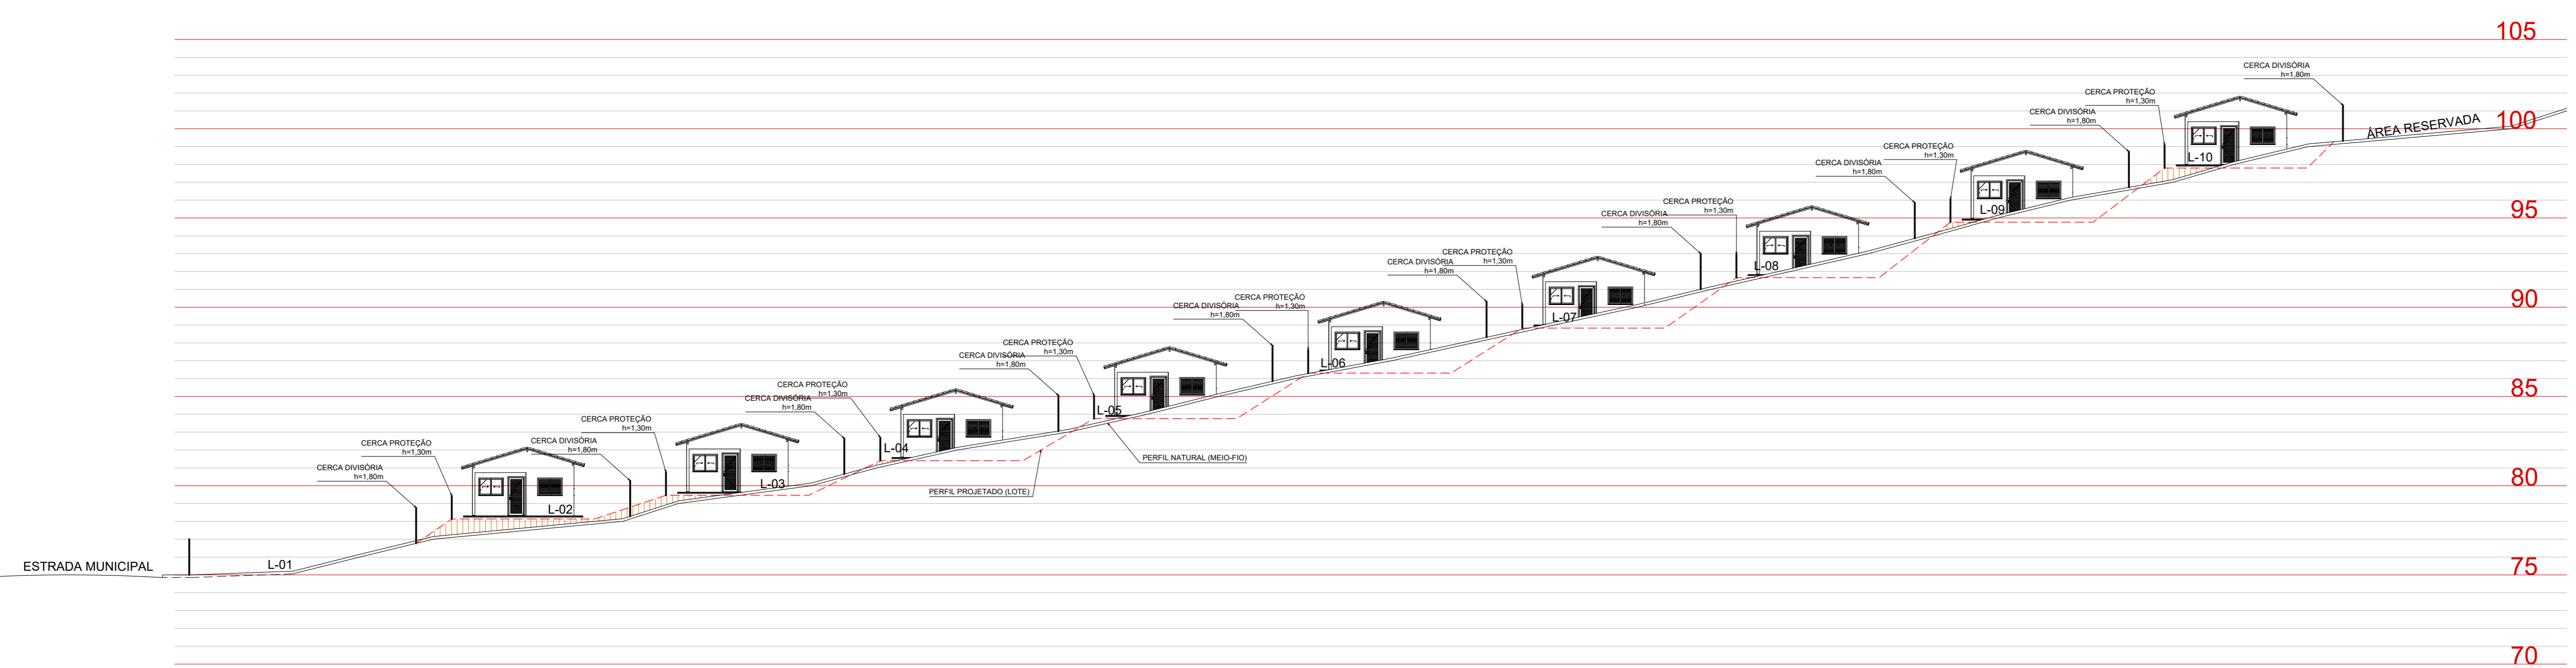


SEBASTIANA CHAGAS CARVALHO
(ESPÓLIO)


TÍTULO: PROJETO DE IMPLANTAÇÃO		PROPRIETÁRIO: PREFEITURA MUNICIPAL DE CONCEIÇÃO DAS PEDRAS	
LOTEAMENTO FNHIS SUB-50 - CASAS POPULARES		CNPJ	
AUTOR DO PROJETO: Eng. Civil Ana Paula Mota Alves		ENDEREÇO: RUAS PROJETADAS "B" E "C" LOTEAMENTO LINDO SIQUEIRA CONCEIÇÃO DAS PEDRAS - MG	
CREA-MG 22220		CONTEÚDO: PLANTA DE IMPLANTAÇÃO GERAL com curvas de nível	
ÁREA:	DATA: OUTUBRO DE 2025	ESCALA: 1:200	FOLHA: 1/5
 ALVES Engenharia			
CNPJ: 07.288.562/0001-21		CREA-MG 034595	
Av. Juscelino Kubitschek de Oliveira, 100 - Centro - Piranguinho-MG		alvesengenharia.projetos@gmail.com	
(35) 9-9138-0414			



SEÇÃO AA - QUADRA B
ESCALA 1/200




SEÇÃO BB - QUADRA B - RUA B
ESCALA 1/200

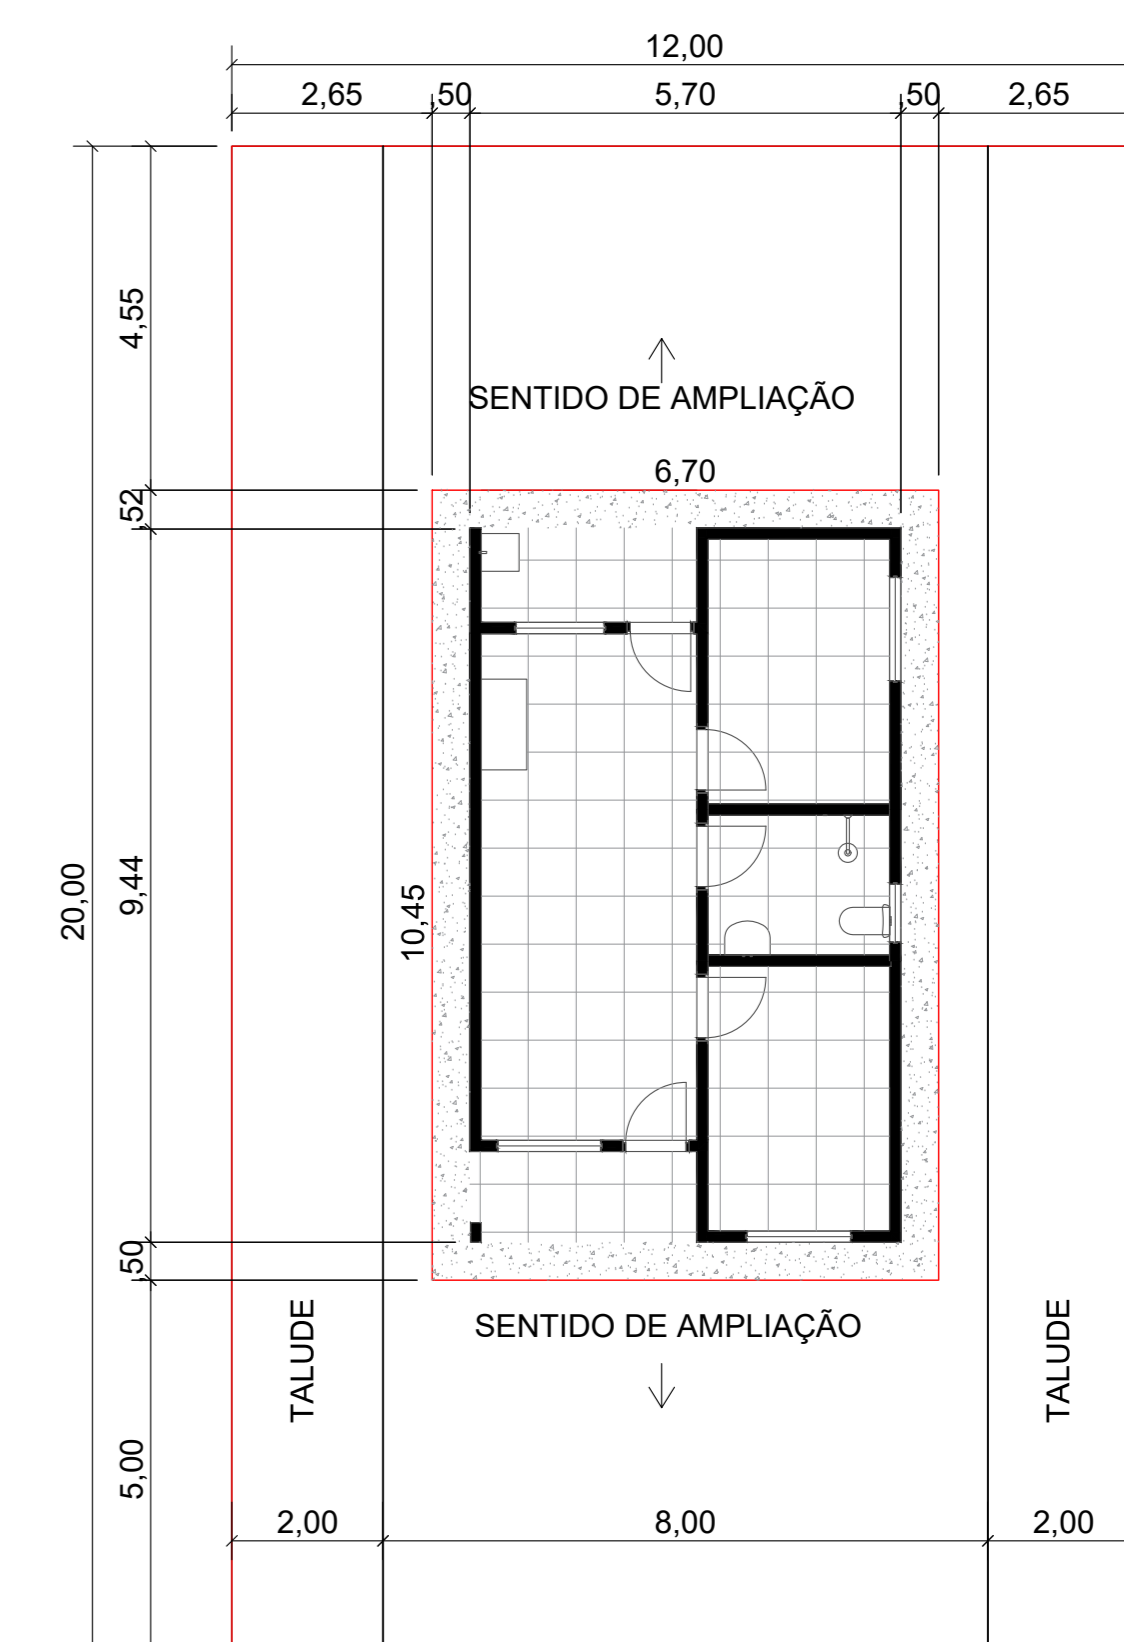


RUA PROJETADA "B"

IMPLANTAÇÃO DE UNIDADE HABITACIONAL
 ÁREA CONSTRUÍDA = 53,86M²
 QUADRA B:
 L02, L03, L04, L05, L06, L07, L08, L09 E L10
 QUADRA C:
 L03, L04, L05, L06 E L07
 ESCALA 1/100


TÍTULO: PROJETO DE IMPLANTAÇÃO		PROPRIETÁRIO: PREFEITURA MUNICIPAL DE CONCEIÇÃO DAS PEDRAS	
LOTEAMENTO FNHIS SUB-50 - CASAS POPULARES		CNPJ	
AUTOR DO PROJETO: Eng. Civil Ana Paula Meda Alves		ENDEREÇO: RUAS PROJETADAS "B" E "C" LOTEAMENTO LINDO BIQUEIRA CONCEIÇÃO DAS PEDRAS - MG	
ÁREA:		CONTEÚDO: SEÇÃO AA - SEÇÃO BB - QUADRA B IMPLANTAÇÃO DE QUADRA B: L02, L03, L04, L05, L06, L07, L08, L09 E L10 QUADRA C: L03, L04, L05, L06 E L07	
DATA: OUTUBRO DE 2025	ESCALA: INDICADA	REVISÃO: N 01 (28/11/2025)	FOLHA: 2/5
 Alves Serviços Engenharia Ltda CNPJ: 07.288.562/0001-21 CREA-MG 034595 Av. Juscelino Kubitschek de Oliveira, 100 - Centro - Piranguinho-MG (35) 9-9138-0414 alvesengenharia.projetos@gmail.com			

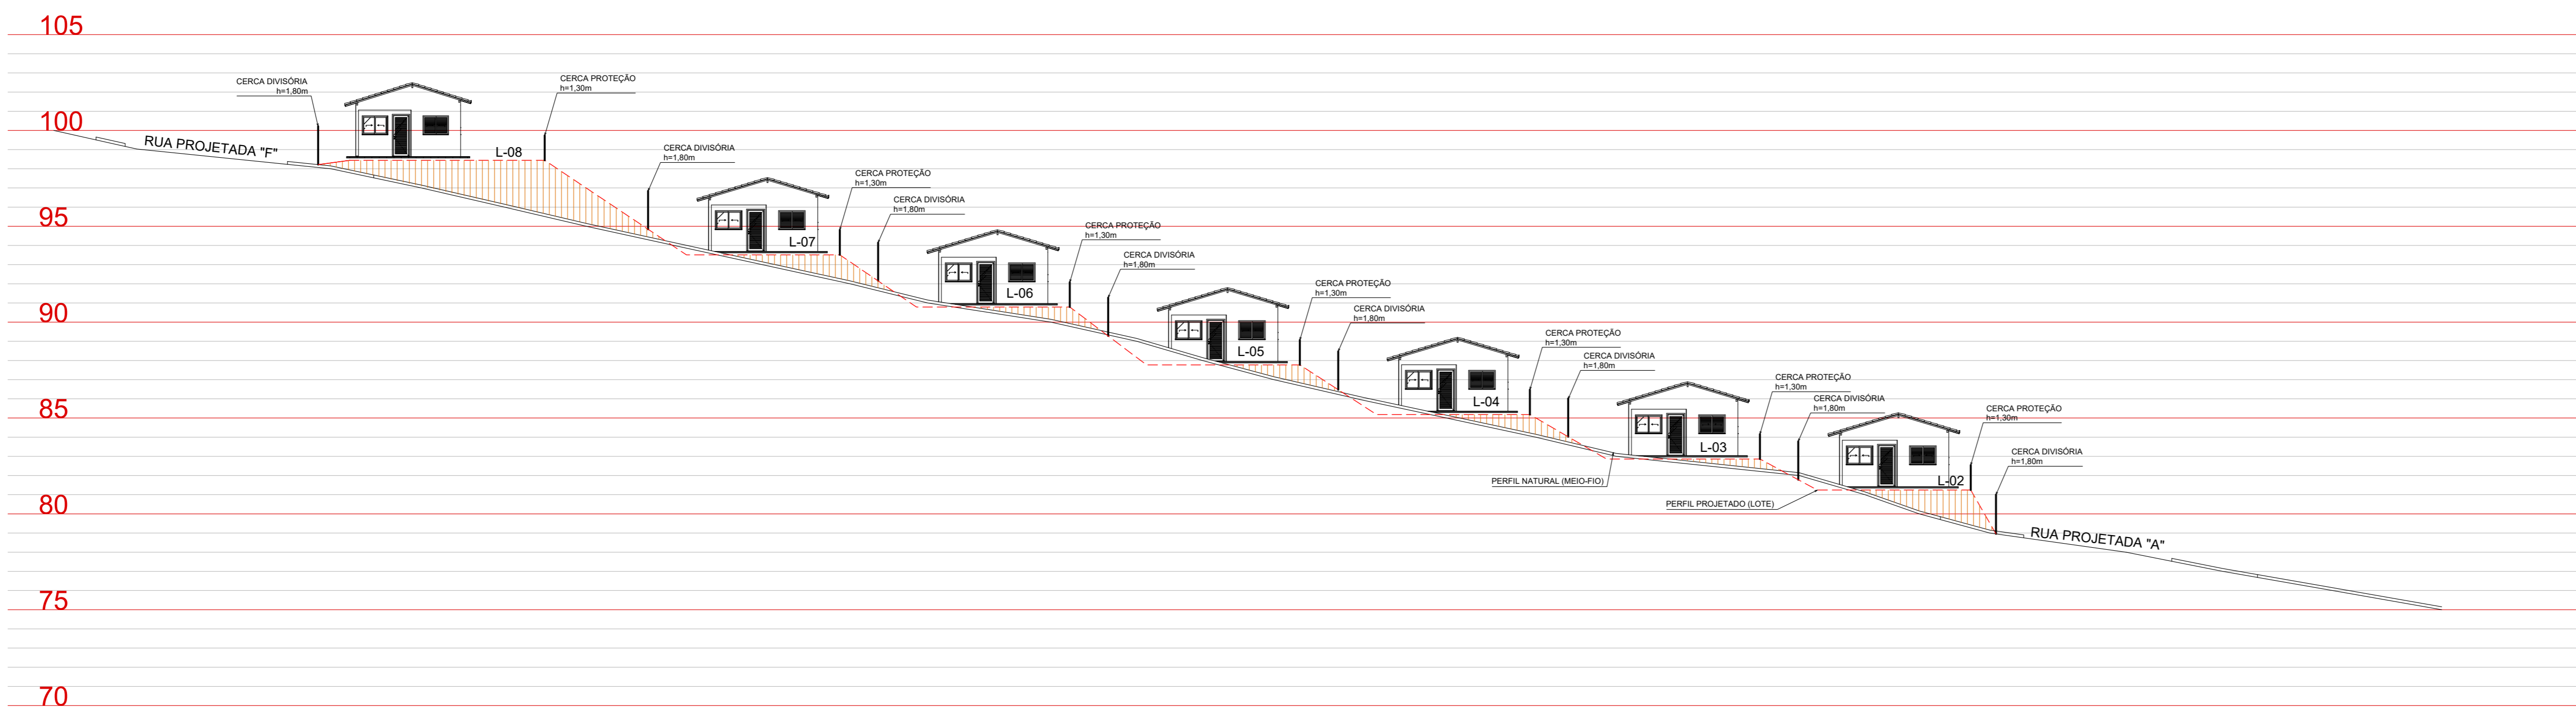

SEÇÃO CC - QUADRA C - RUA B
ESCALA 1/200

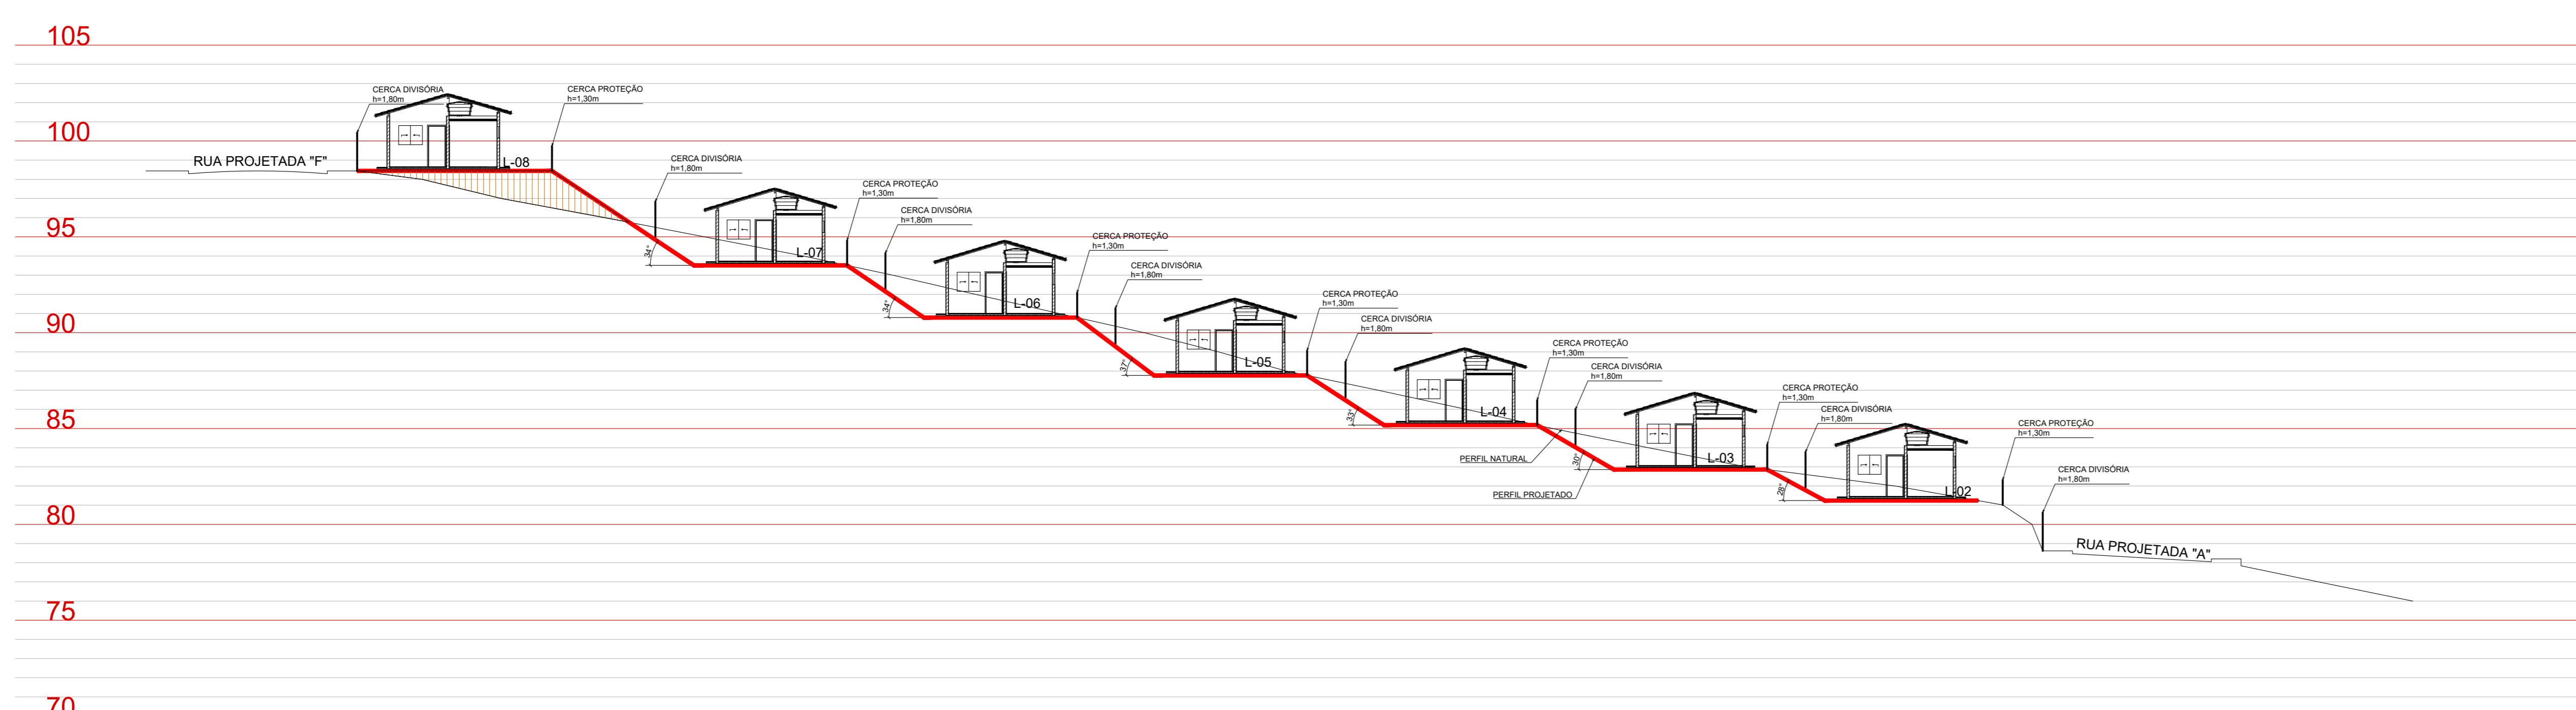


SEÇÃO DD - QUADRA C
ESCALA 1/200

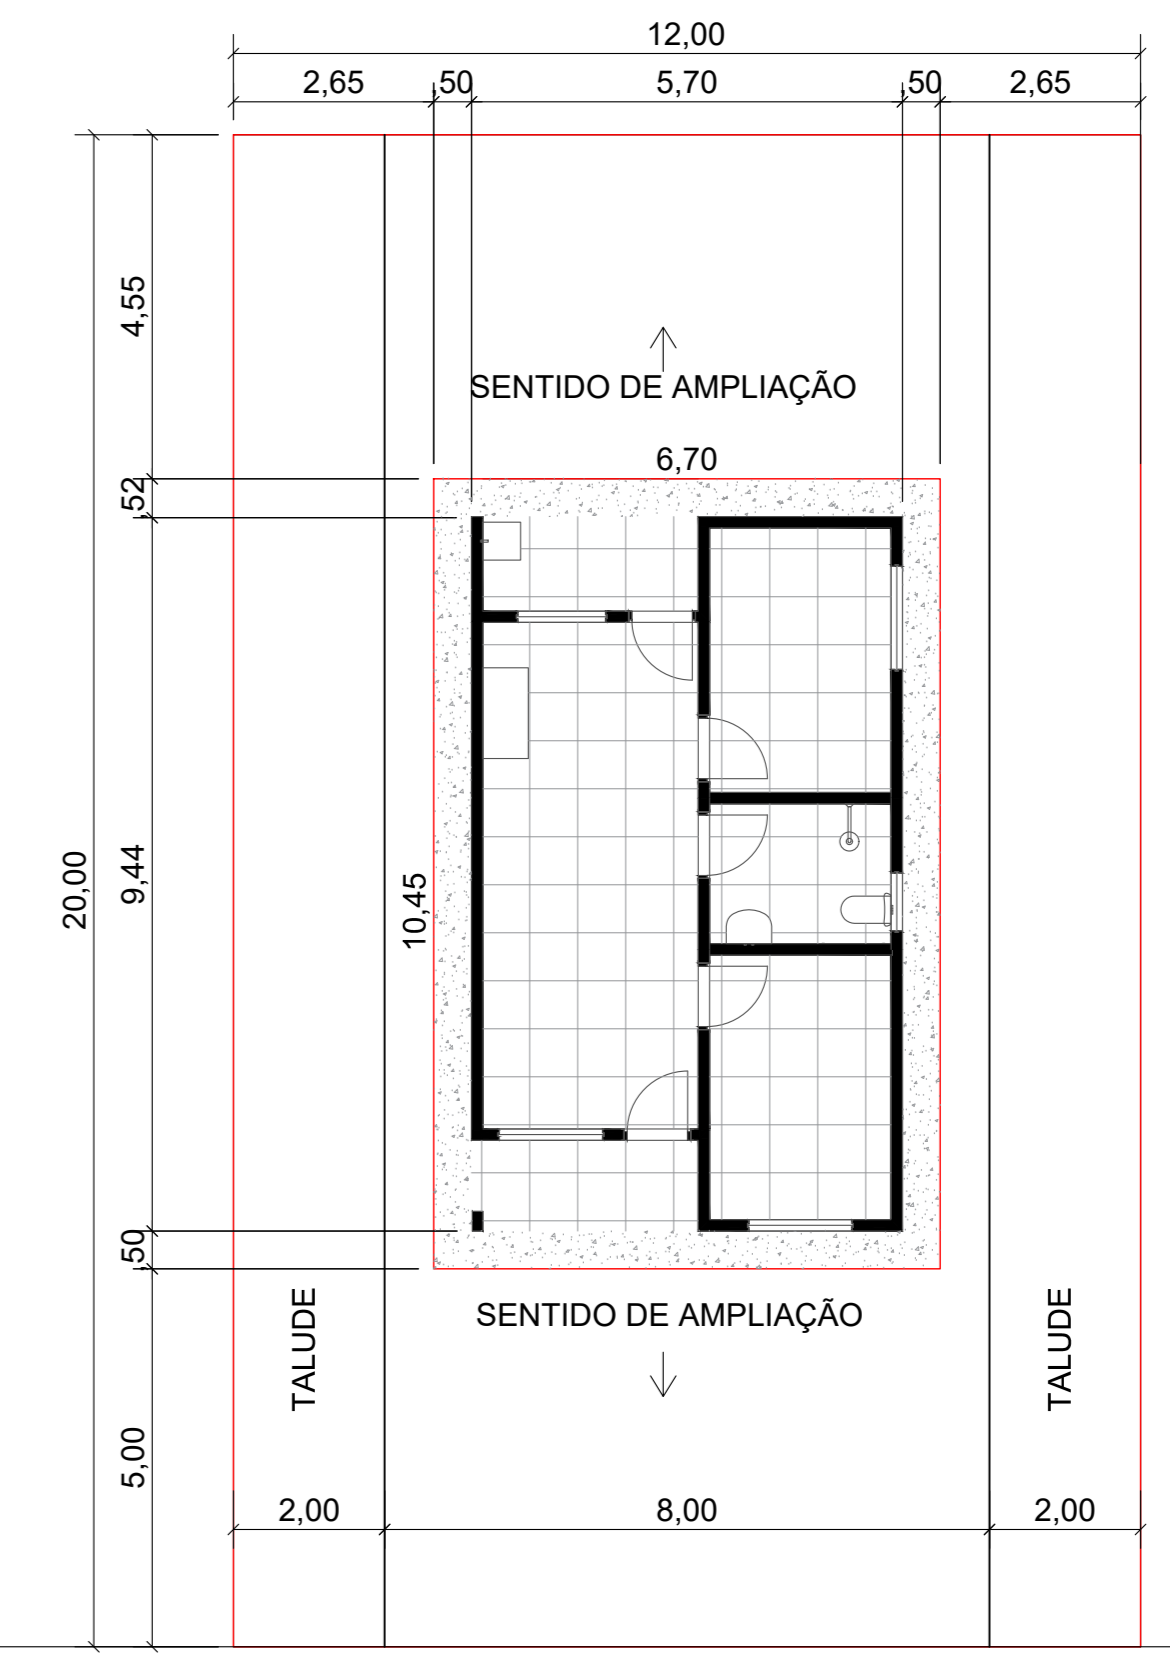


RUA PROJETADA "B"

IMPLANTAÇÃO DE UNIDADE HABITACIONAL
ÁREA CONSTRUÍDA = 53,86M²
QUADRA C:
L10, L11 E L12
ESCALA 1/100

TÍTULO: PROJETO DE IMPLANTAÇÃO		PROPRIETÁRIO: PREFEITURA MUNICIPAL DE CONCEIÇÃO DAS PEDRAS	
LOTEAMENTO FNHIS SUB-50 - CASAS POPULARES		CNPJ	
AUTOR DO PROJETO: Eng. Civil Ana Paula Meda Alves		ENDEREÇO: RUAS PROJETADAS "B" E "C" LOTEAMENTO LINDO BIQUEIRA CONCEIÇÃO DAS PEDRAS - MG	
CREA-MG 22220		CONTEÚDO: SEÇÃO CC - SEÇÃO DD - QUADRA C - RUA B QUADRA C: L10, L11 E L12	
ÁREA:	DATA: OUTUBRO DE 2025	ESCALA: INDICADA	REVISÃO: N 01 (28/11/2025)
FOLHA: 3/5		FOLHA: 3/5	
ALVES Alves Serviços Engenharia Ltda CNPJ: 07.288.562/0001-21 CREA-MG 034595 Av. Juscelino Kubitschek de Oliveira, 100 - Centro - Piranguinho-MG (35) 9-9138-0414 alvesengenharia.projetos@gmail.com			

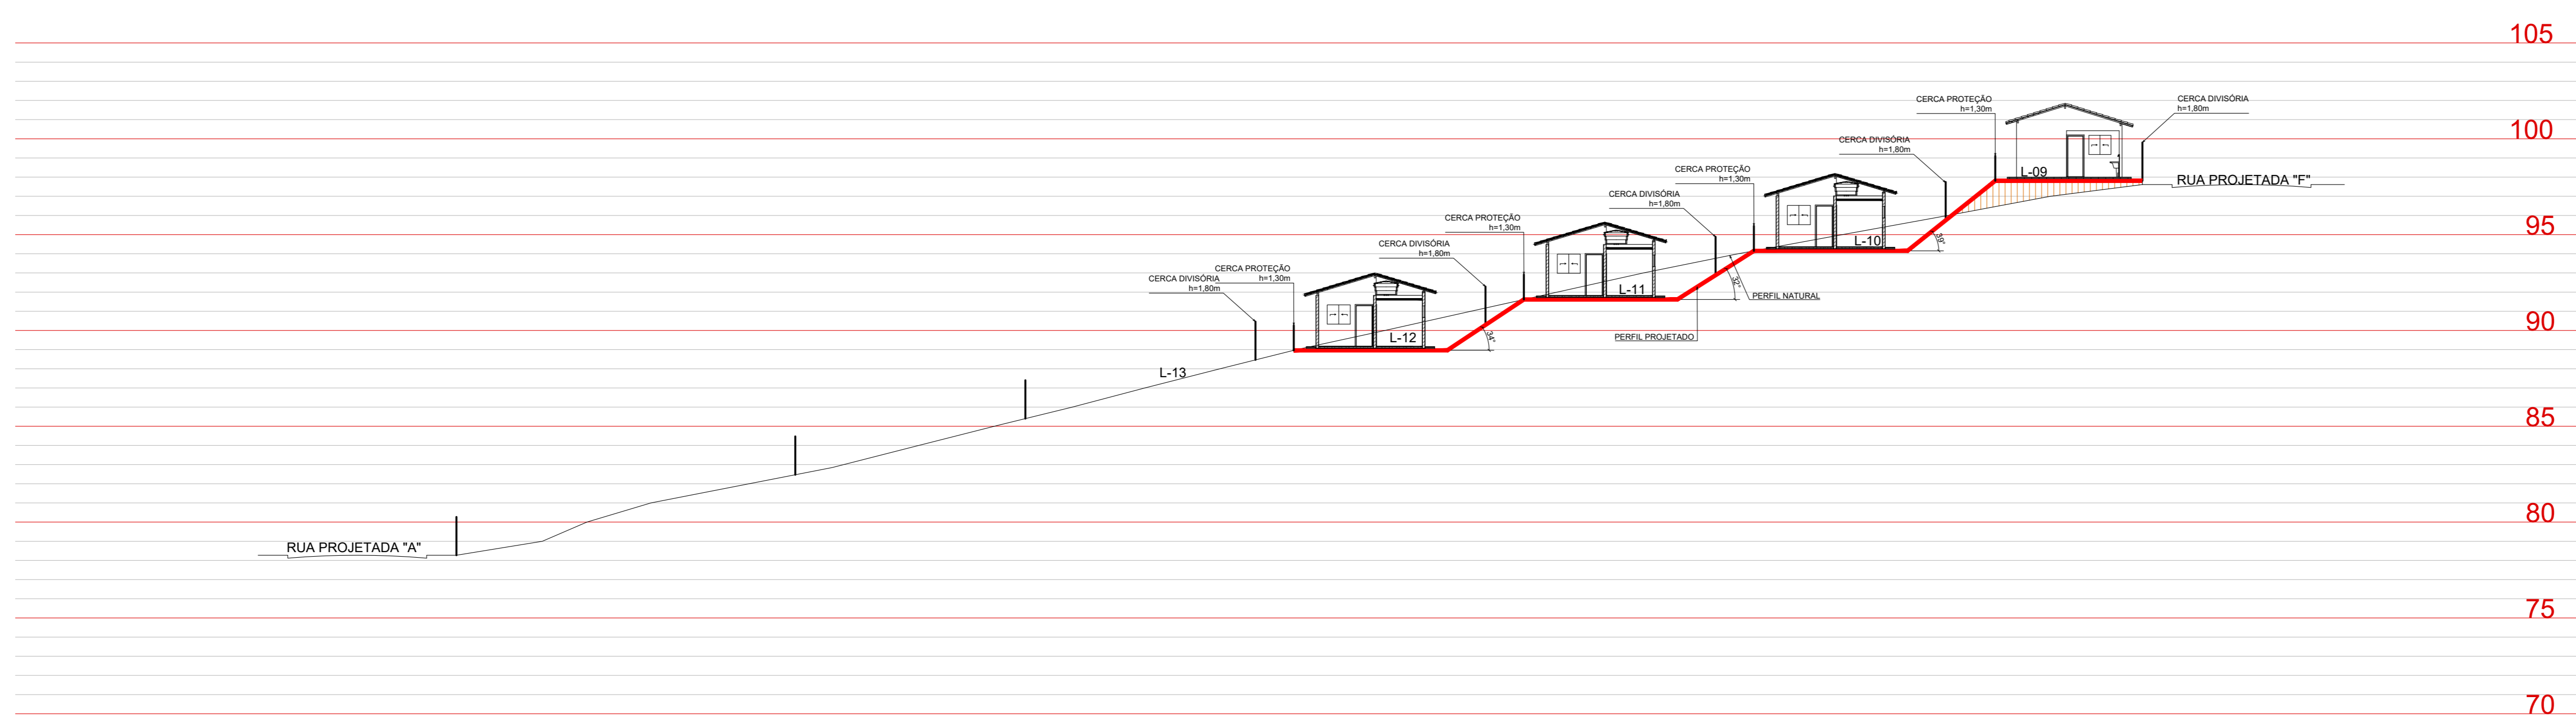


SEÇÃO EE - QUADRA C
ESCALA 1/200

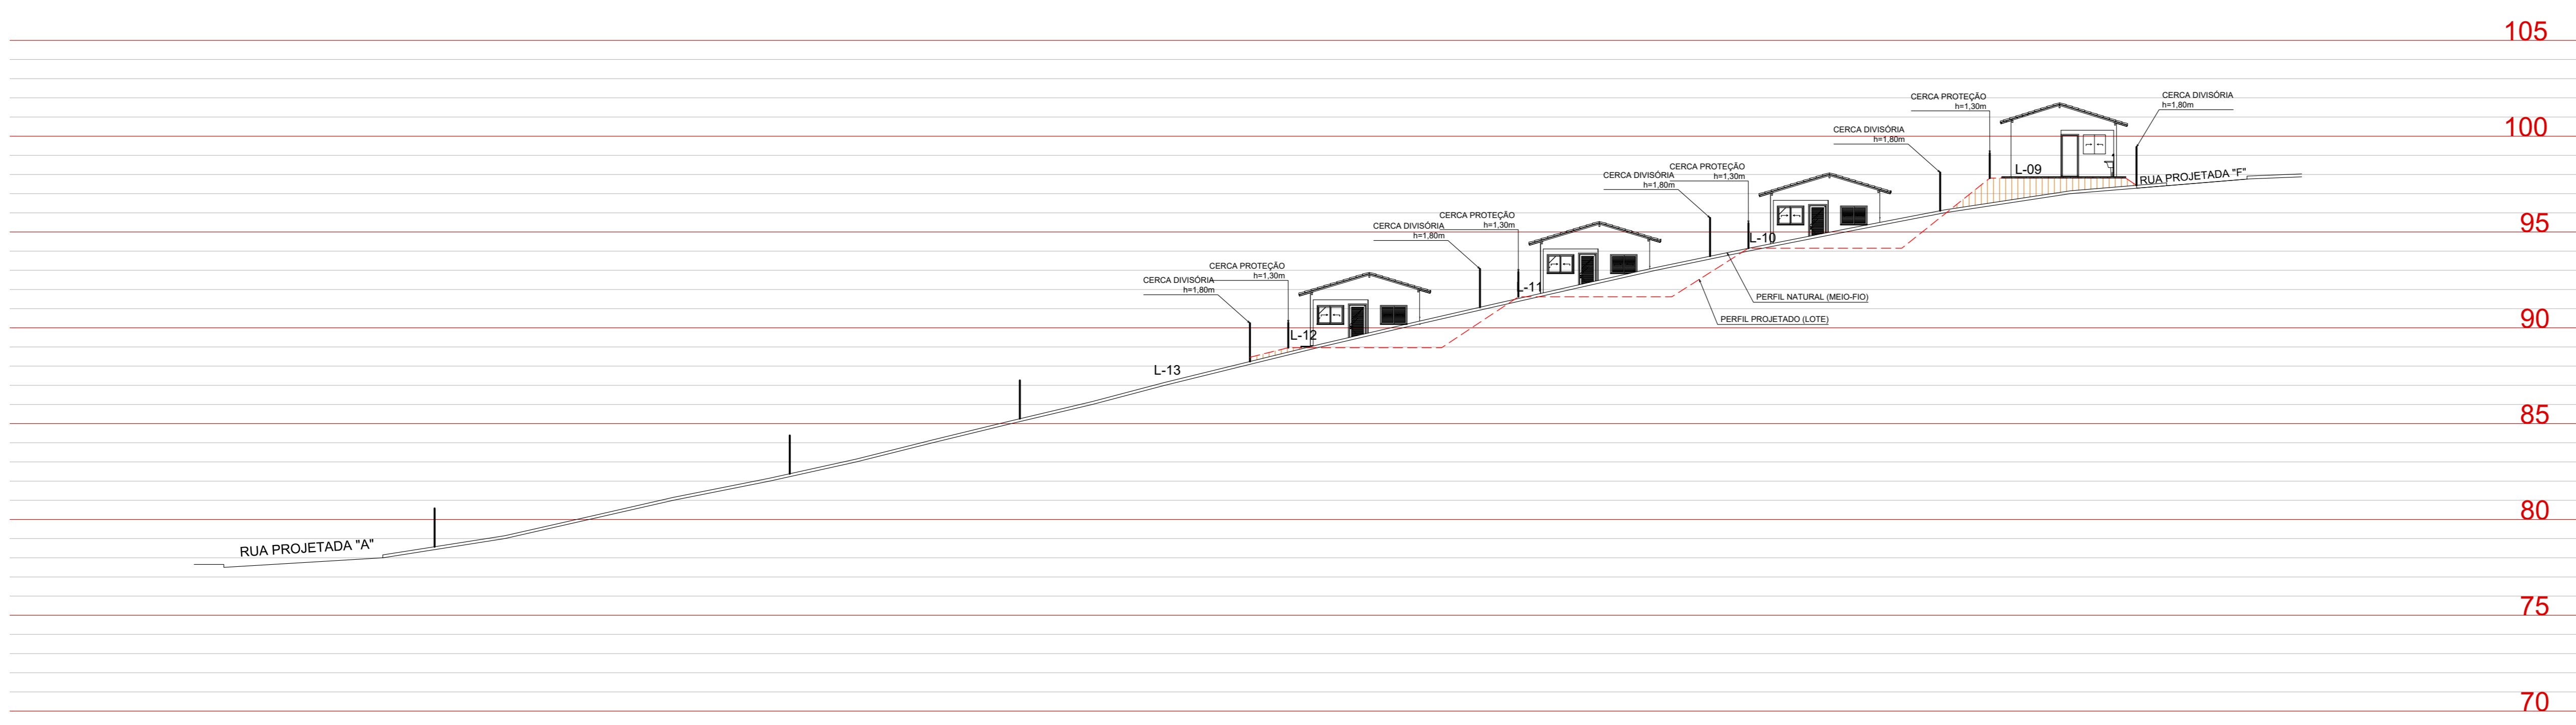


SEÇÃO FF - QUADRA C - RUA C
ESCALA 1/200

TÍTULO: PROJETO DE IMPLANTAÇÃO		PROPRIETÁRIO: PREFEITURA MUNICIPAL DE CONCEIÇÃO DAS PEDRAS	
LOTEAMENTO FNHIS SUB-50 - CASAS POPULARES		CNPJ	
AUTOR DO PROJETO: Eng. Civil Ana Paula Mota Alves		ENDEREÇO: RUAS PROJETADAS "B" E "C" LOTEAMENTO LINDO SIQUEIRA CONCEIÇÃO DAS PEDRAS - MG	
CREA-MG 22220		CONTEÚDO: SEÇÃO EE - QUADRA C SEÇÃO FF - QUADRA C - RUA C	
ÁREA:	DATA: OUTUBRO DE 2025	ESCALA: INDICADA	REVISÃO: N.01 (28/11/2025)
FOLHA: 4/5		ALVES SERVIÇOS ENGENHARIA LTDA	
CNPJ: 07.288.562/0001-21		CREA-MG 034595	
Av. Juscelino Kubitschek de Oliveira, 100 - Centro - Piranguinho-MG		(35) 9-9138-0414	
alvessengenharia.projetos@gmail.com			

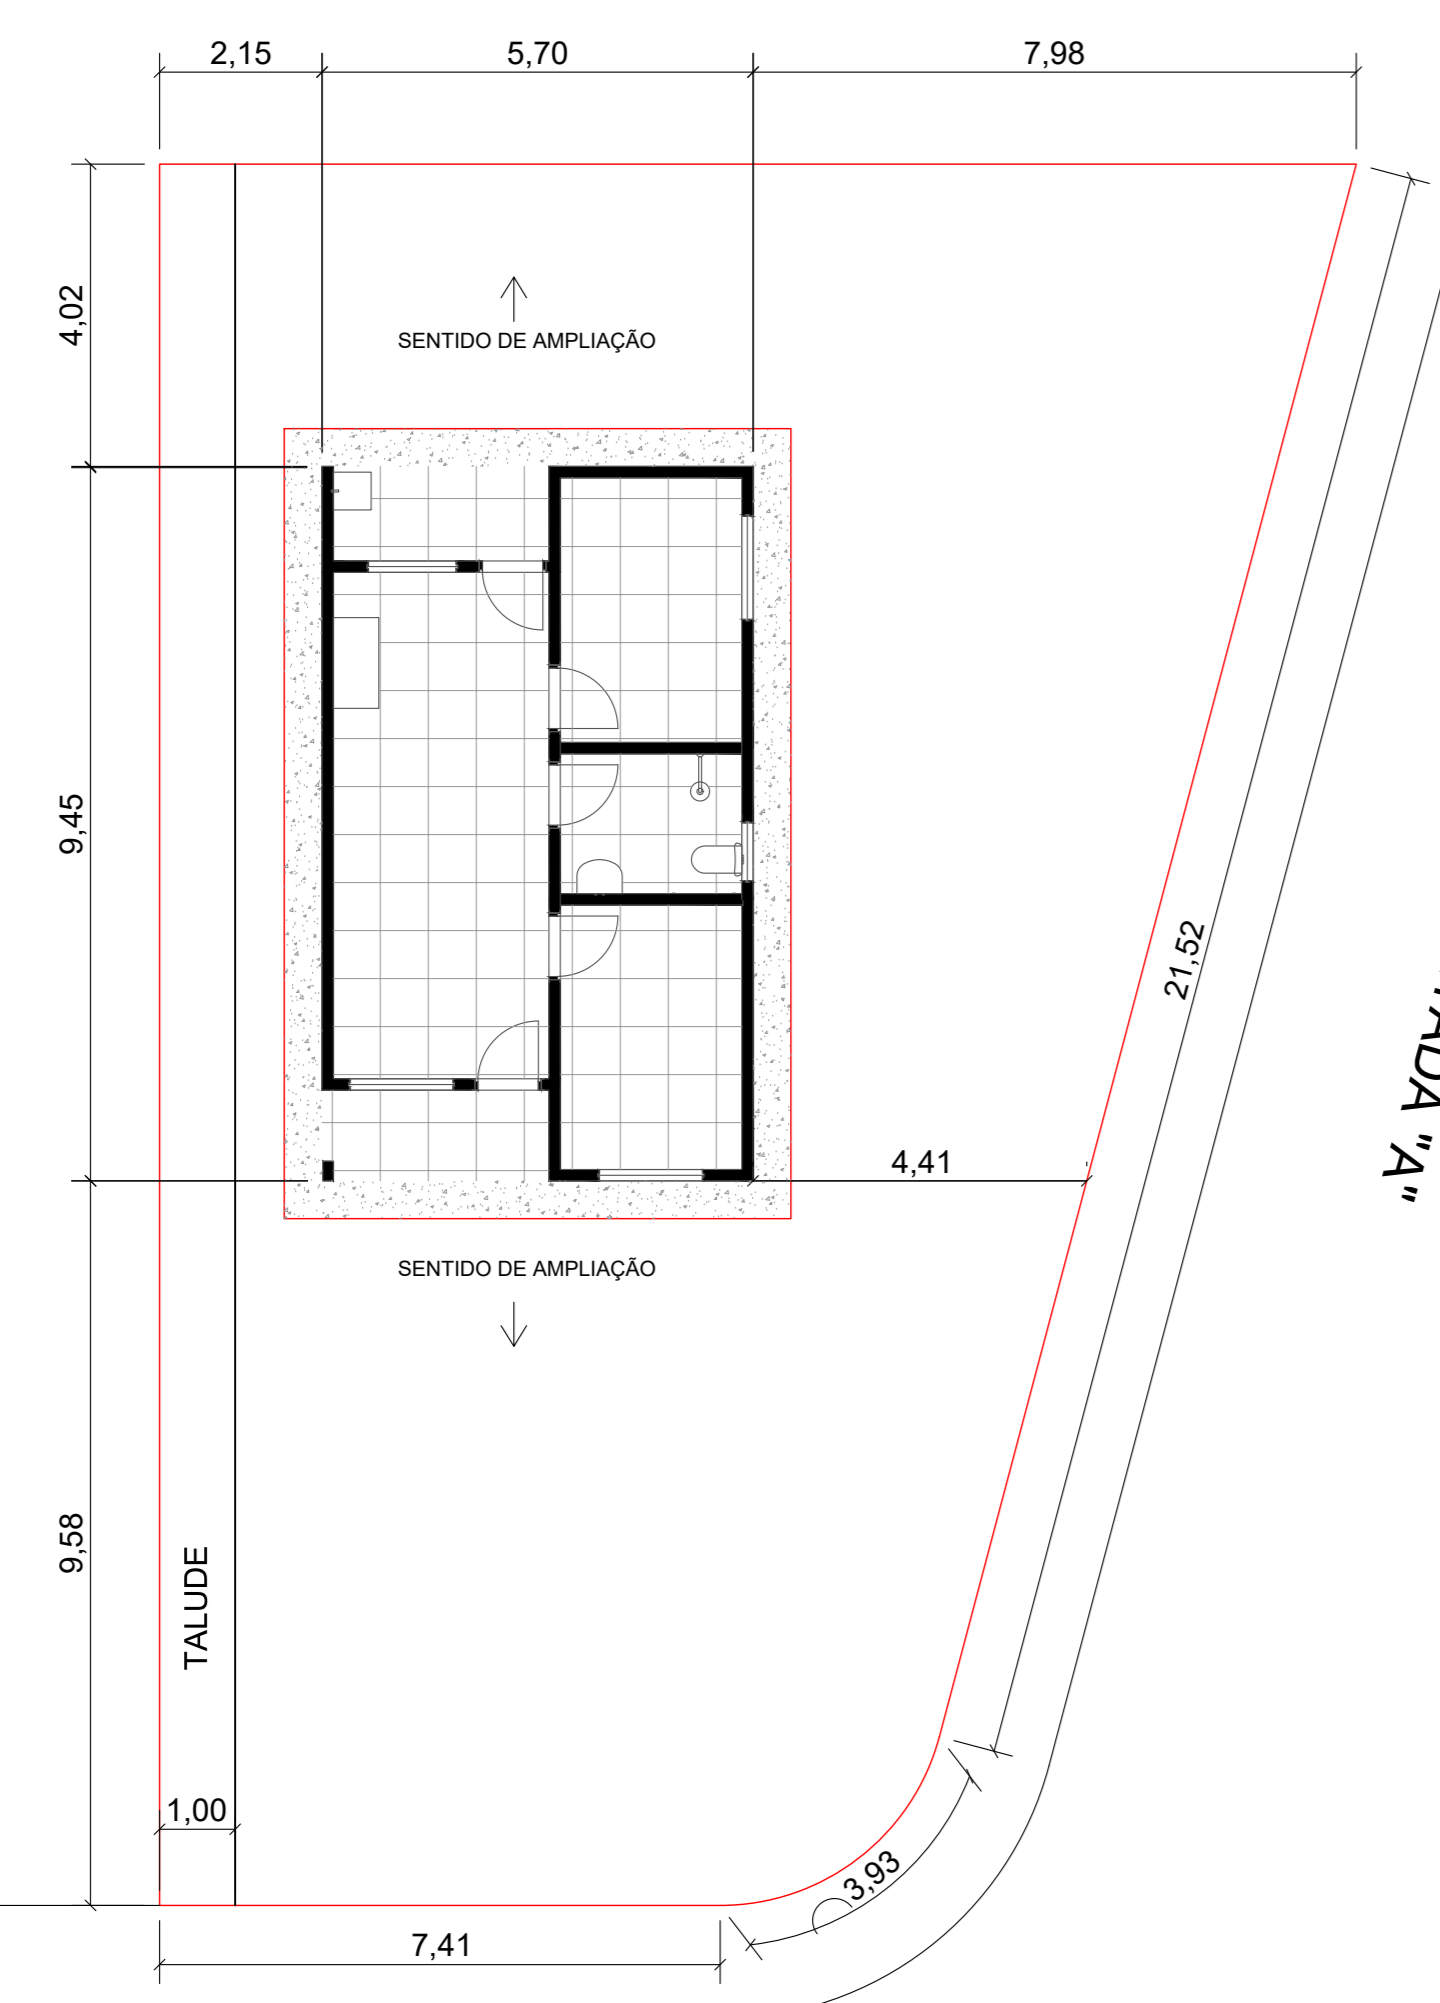


RUA PROJETADA "B"

IMPLANTAÇÃO DE UNIDADE HABITACIONAL
 ÁREA CONSTRUIDA = 53,86M²
 QUADRA C:
 L02
 ESCALA 1/100

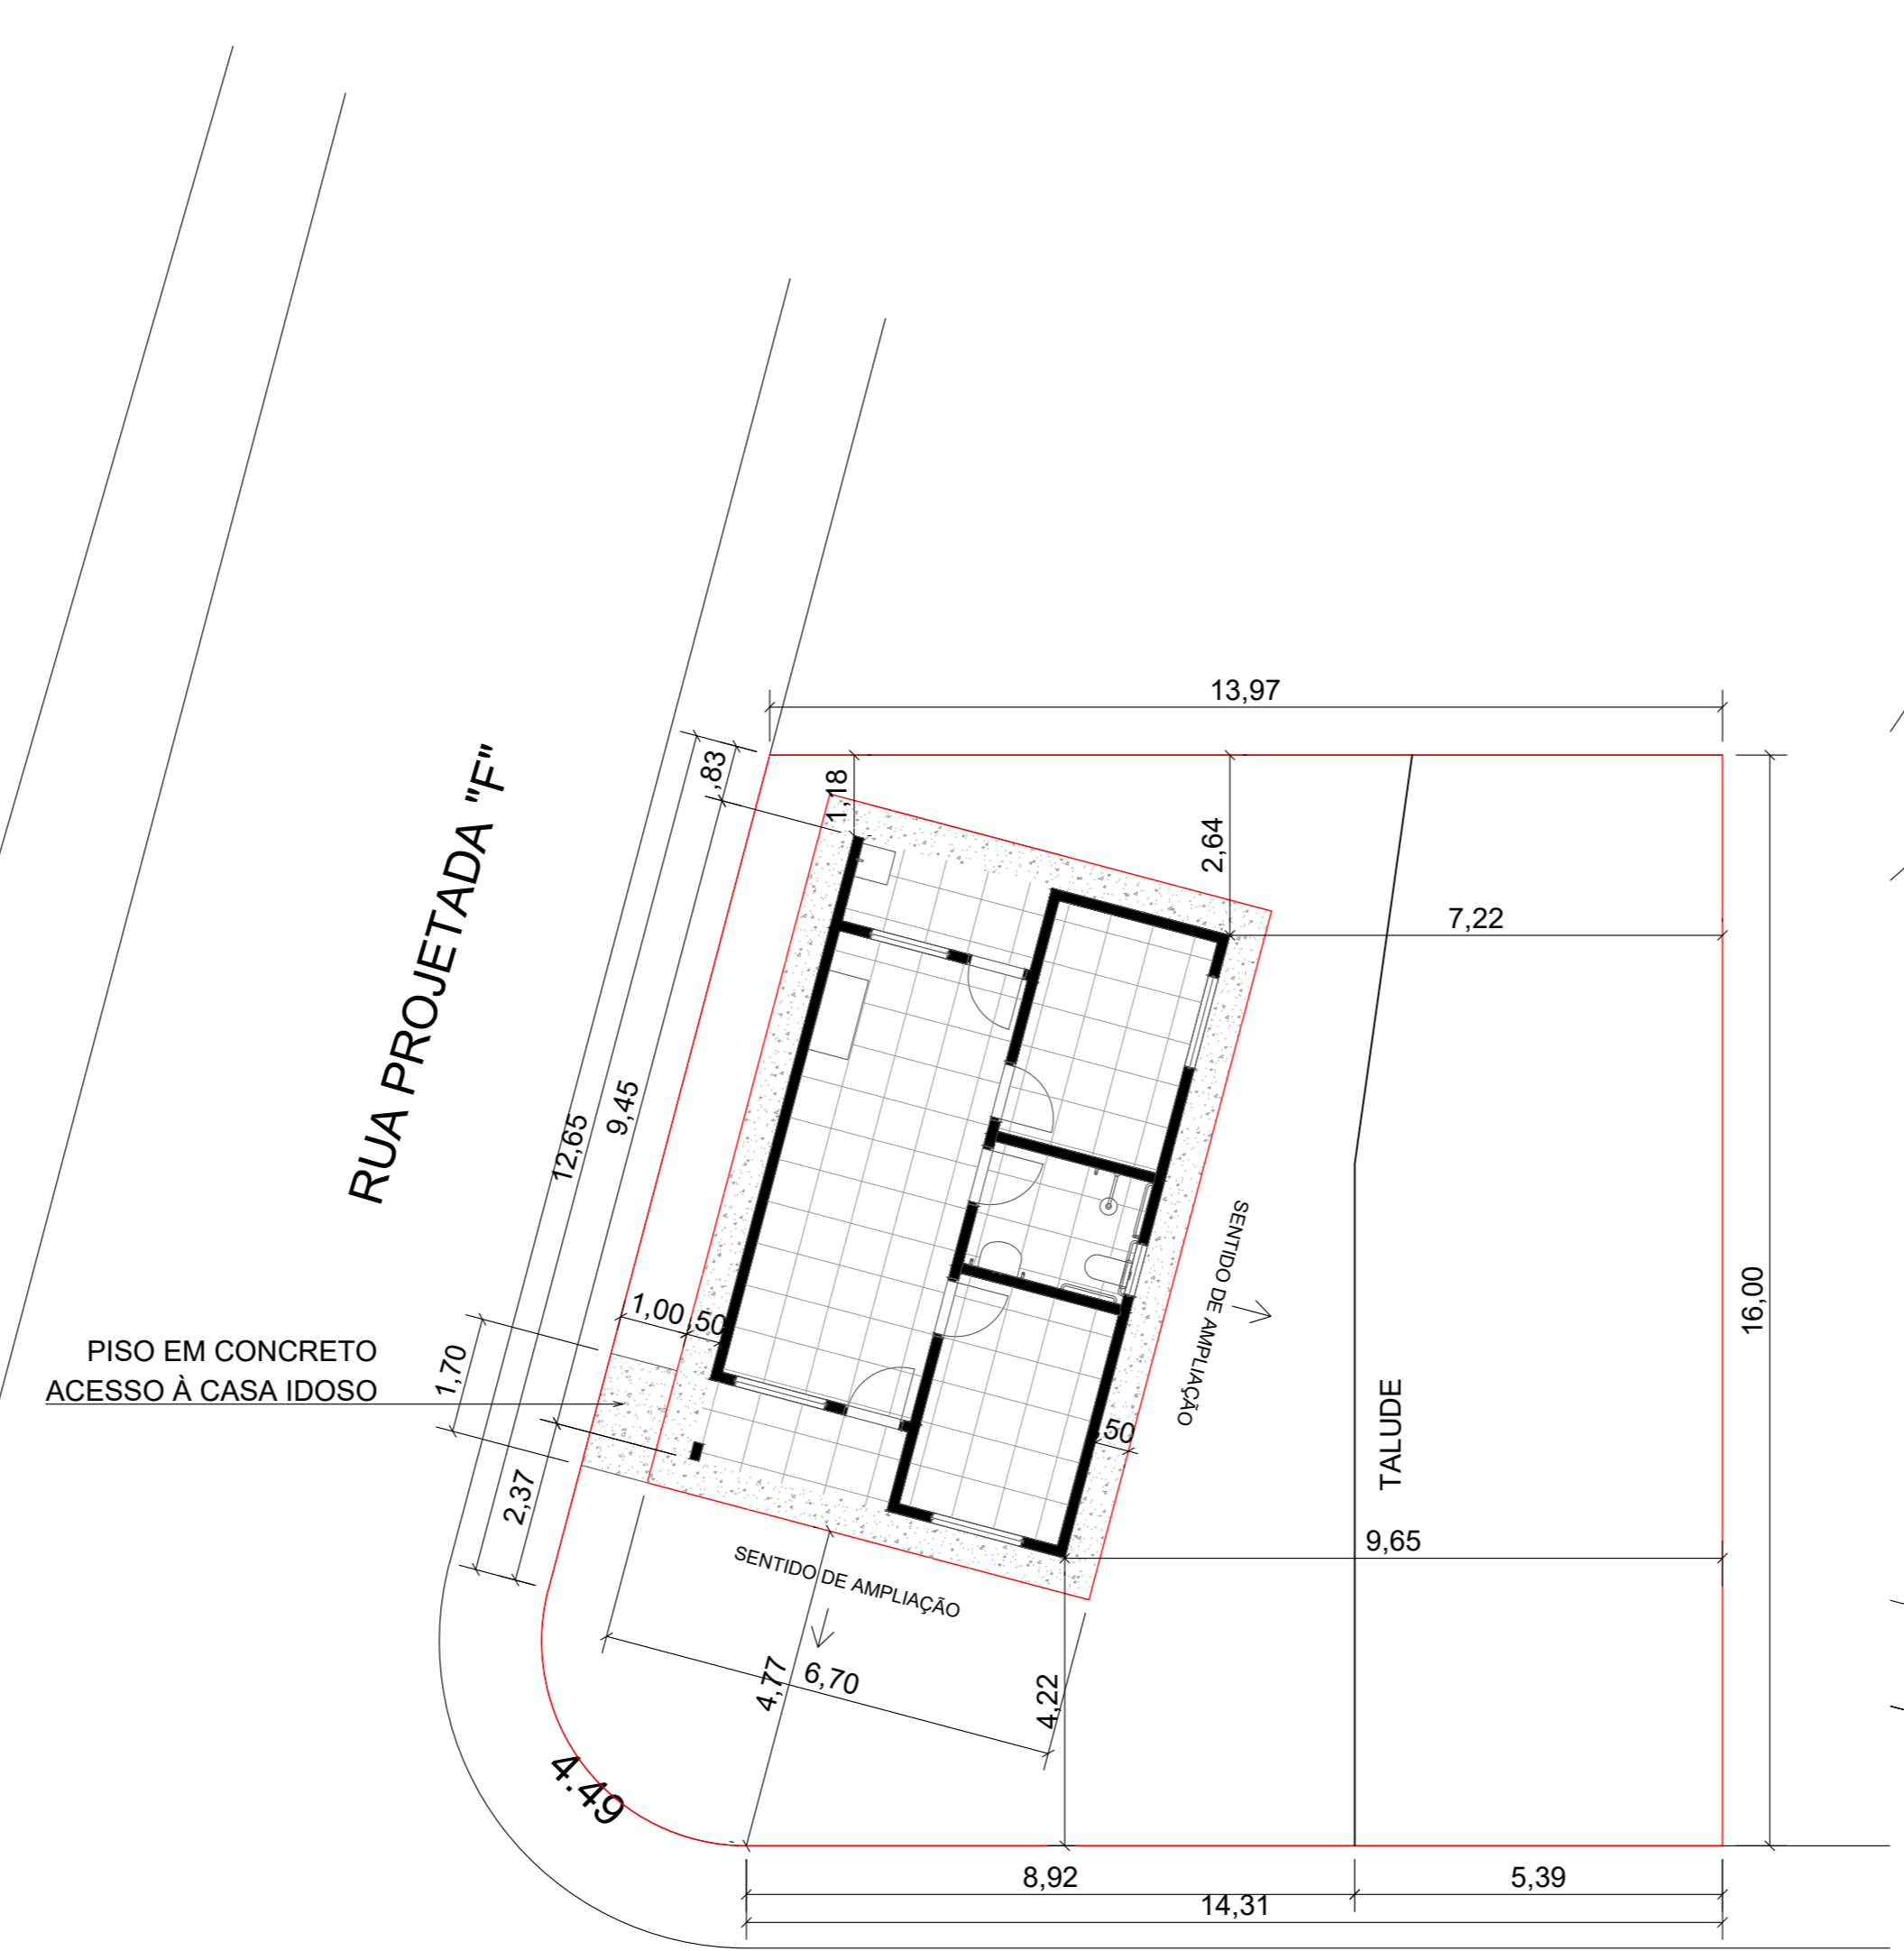

RUA PROJETADA "B"

IMPLANTAÇÃO DE UNIDADE HABITACIONAL
 ÁREA CONSTRUIDA = 53,86M²
 QUADRA C:
 L08 - CASA IDOSO
 ESCALA 1/100

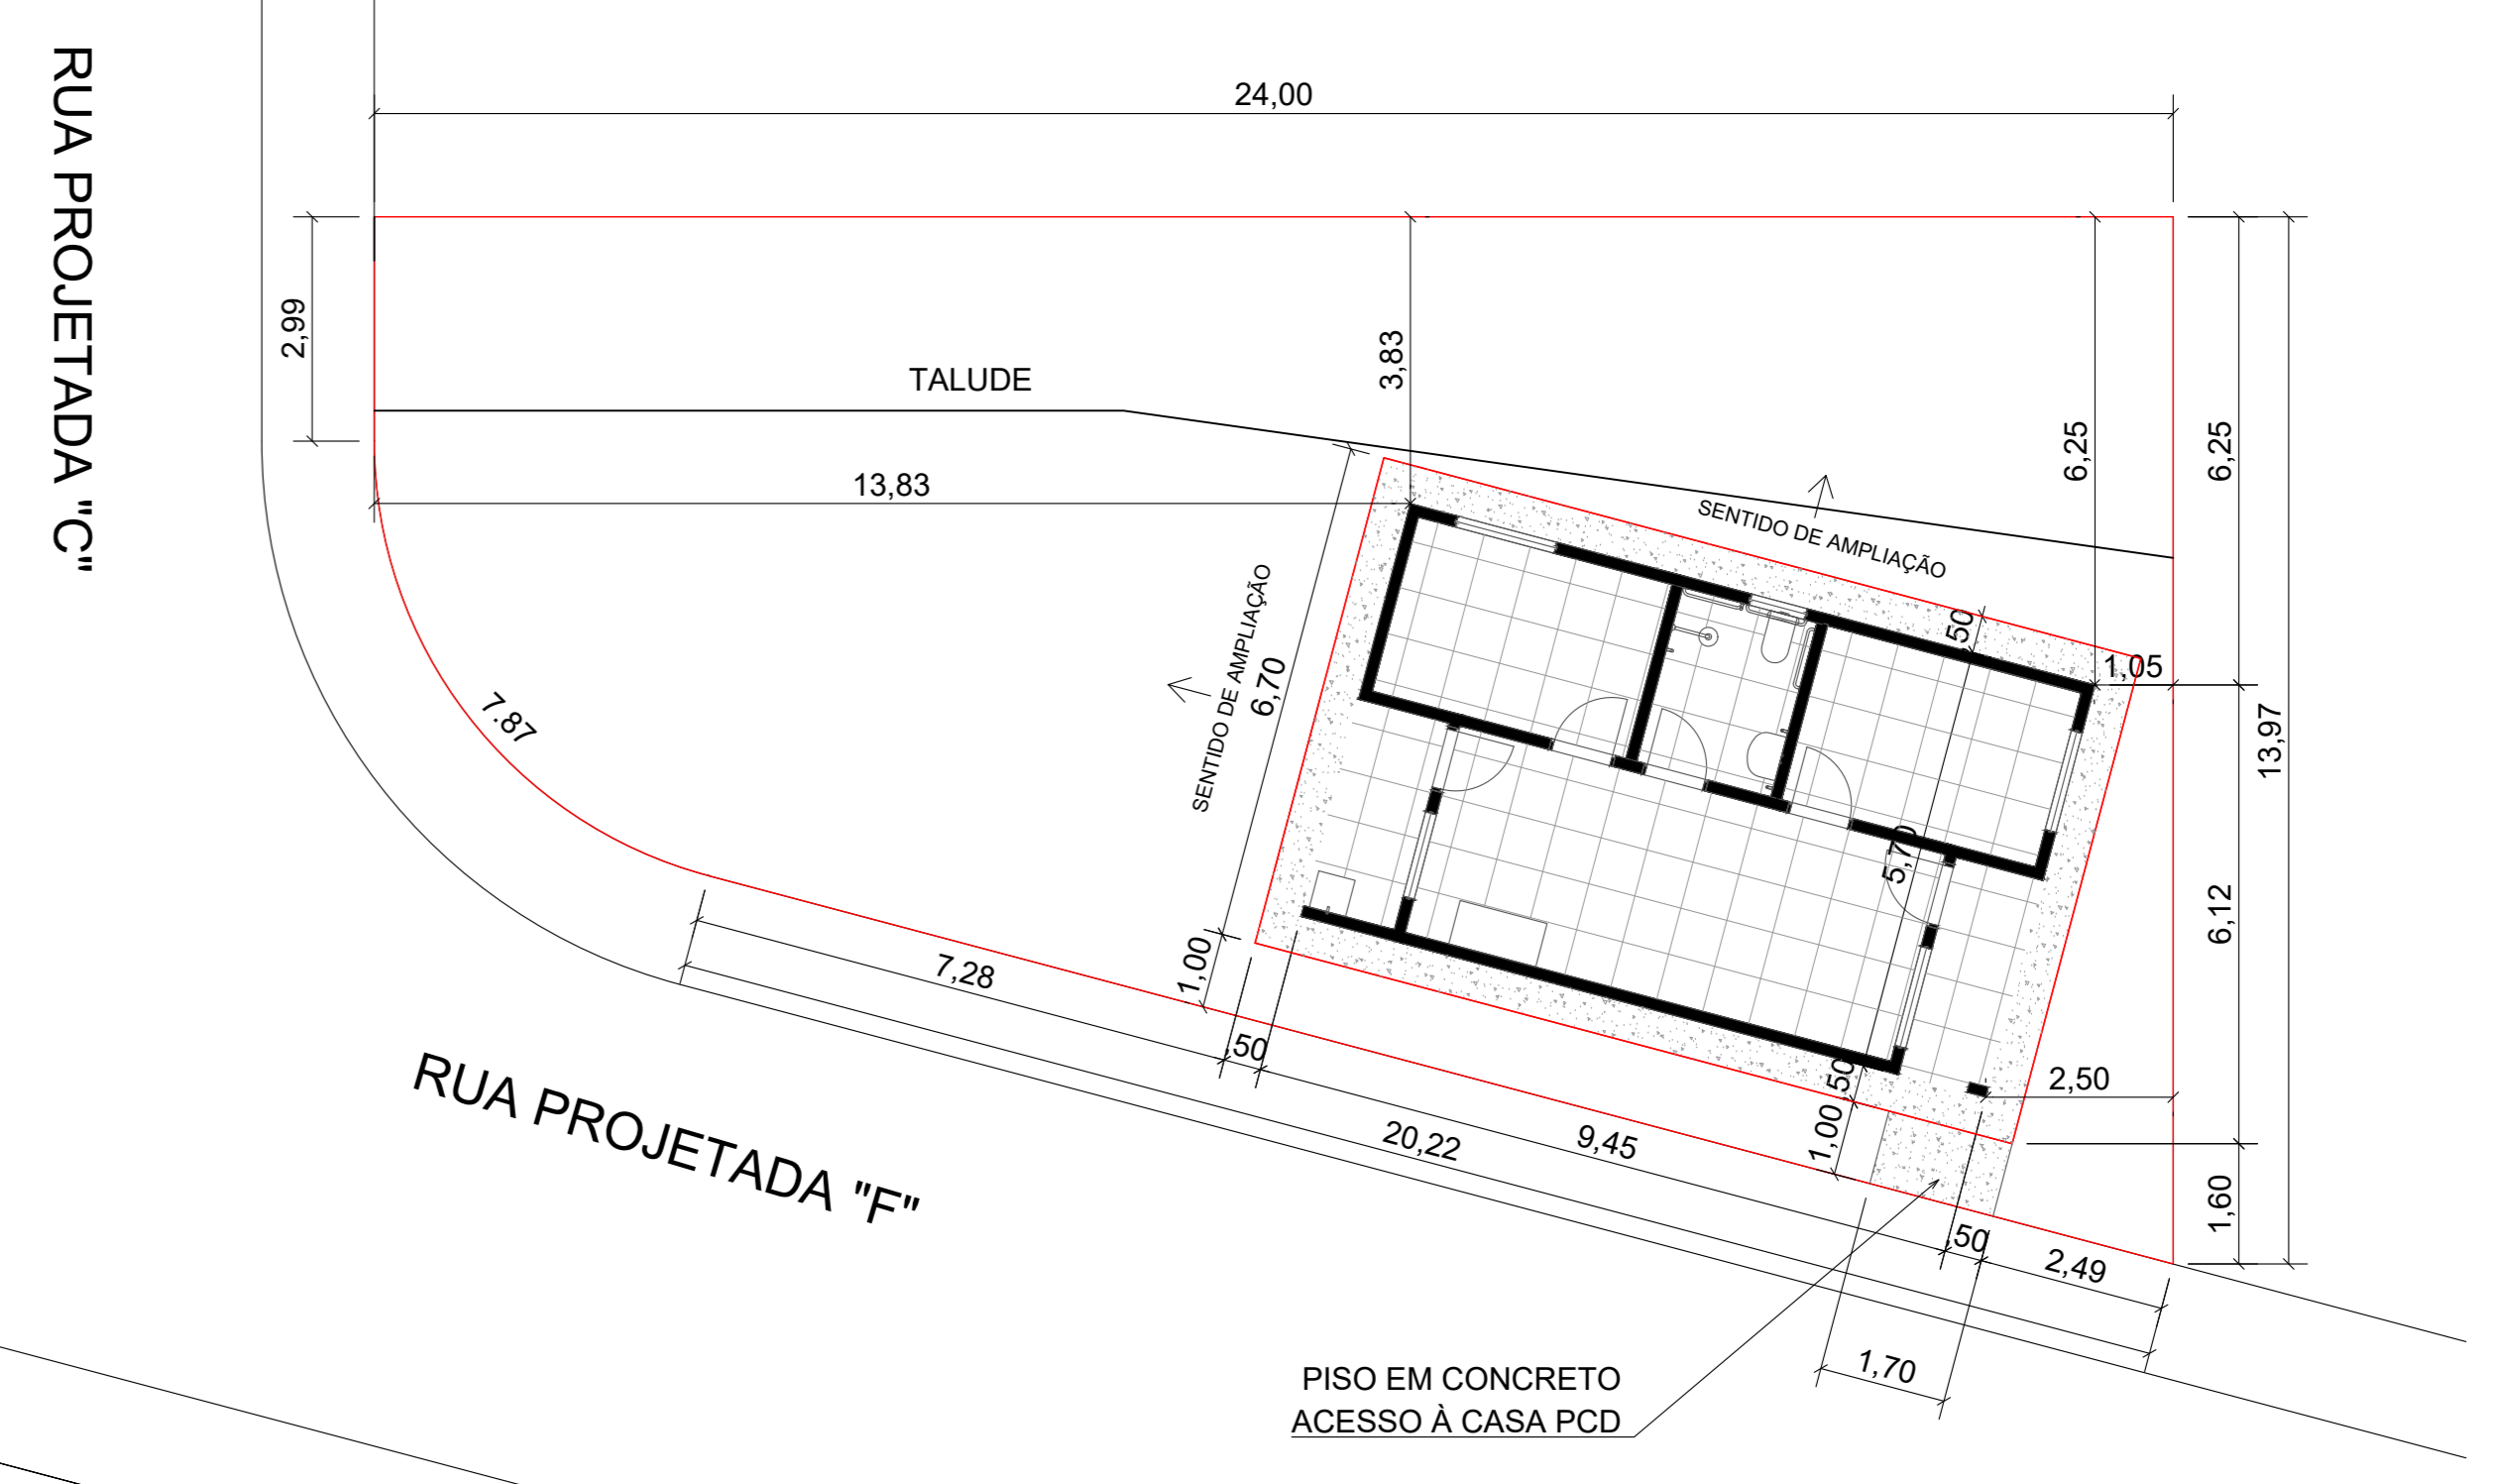

RUA PROJETADA "C"

RUA PROJETADA "F"

IMPLANTAÇÃO DE UNIDADE HABITACIONAL
 ÁREA CONSTRUIDA = 53,86M²
 QUADRA C:
 L09 - CASA PCD
 ESCALA 1/100

TÍTULO: PROJETO DE IMPLANTAÇÃO		PROPRIETÁRIO: PREFEITURA MUNICIPAL DE CONCEIÇÃO DAS PEDRAS	
LOTEAMENTO FNHIS SUB-50 - CASAS POPULARES		CNPJ	
AUTOR DO PROJETO: Eng. Civil Ana Paula Mota Alves		ENDEREÇO: RUAS PROJETADAS "B" E "C" LOTEAMENTO LINDO BIQUEIRA CONCEIÇÃO DAS PEDRAS - MG	
CREA-MG 22220		CONTEÚDO: IMPLANTAÇÃO QUADRA C: L02, L08 (CASA IDOSO) E L09 (CASA PCD)	
ÁREA:	DATA: OUTUBRO DE 2025	ESCALA: INDICADA	FOLHA: 5/5
Alves Serviços Engenharia Ltda CNPJ: 07.288.562/0001-21 CREA-MG 034595 Av. Juscelino Kubitschek de Oliveira, 100 - Centro - Piranginho-MG (35) 9-9138-0414 alvesservicosengenharia@gmail.com			