



REV.	DESCRIÇÃO	MODIFICADO POR	DATA
ZERO	EMIÇÃO INICIAL PARA CONCEIÇÃO DAS PEDRAS	ANA PAULA MOTA ALVES	30/10/2025

Quadro de Areas			
Piso de Origem	Cômodo	Área Medida	
Nível 0,00	01	ESTAR / COZINHA	19,10
	02	DORM. 01	8,40
	03	BANHO	4,44
	04	DORM. 02	8,40
	05	VARANDA	3,56
	06	LAVANDERIA	3,56
			<b>47,46 m²</b>


ÁREA CONSTRUÍDA TOTAL (5,70m x 9,45m) = 53,865m²

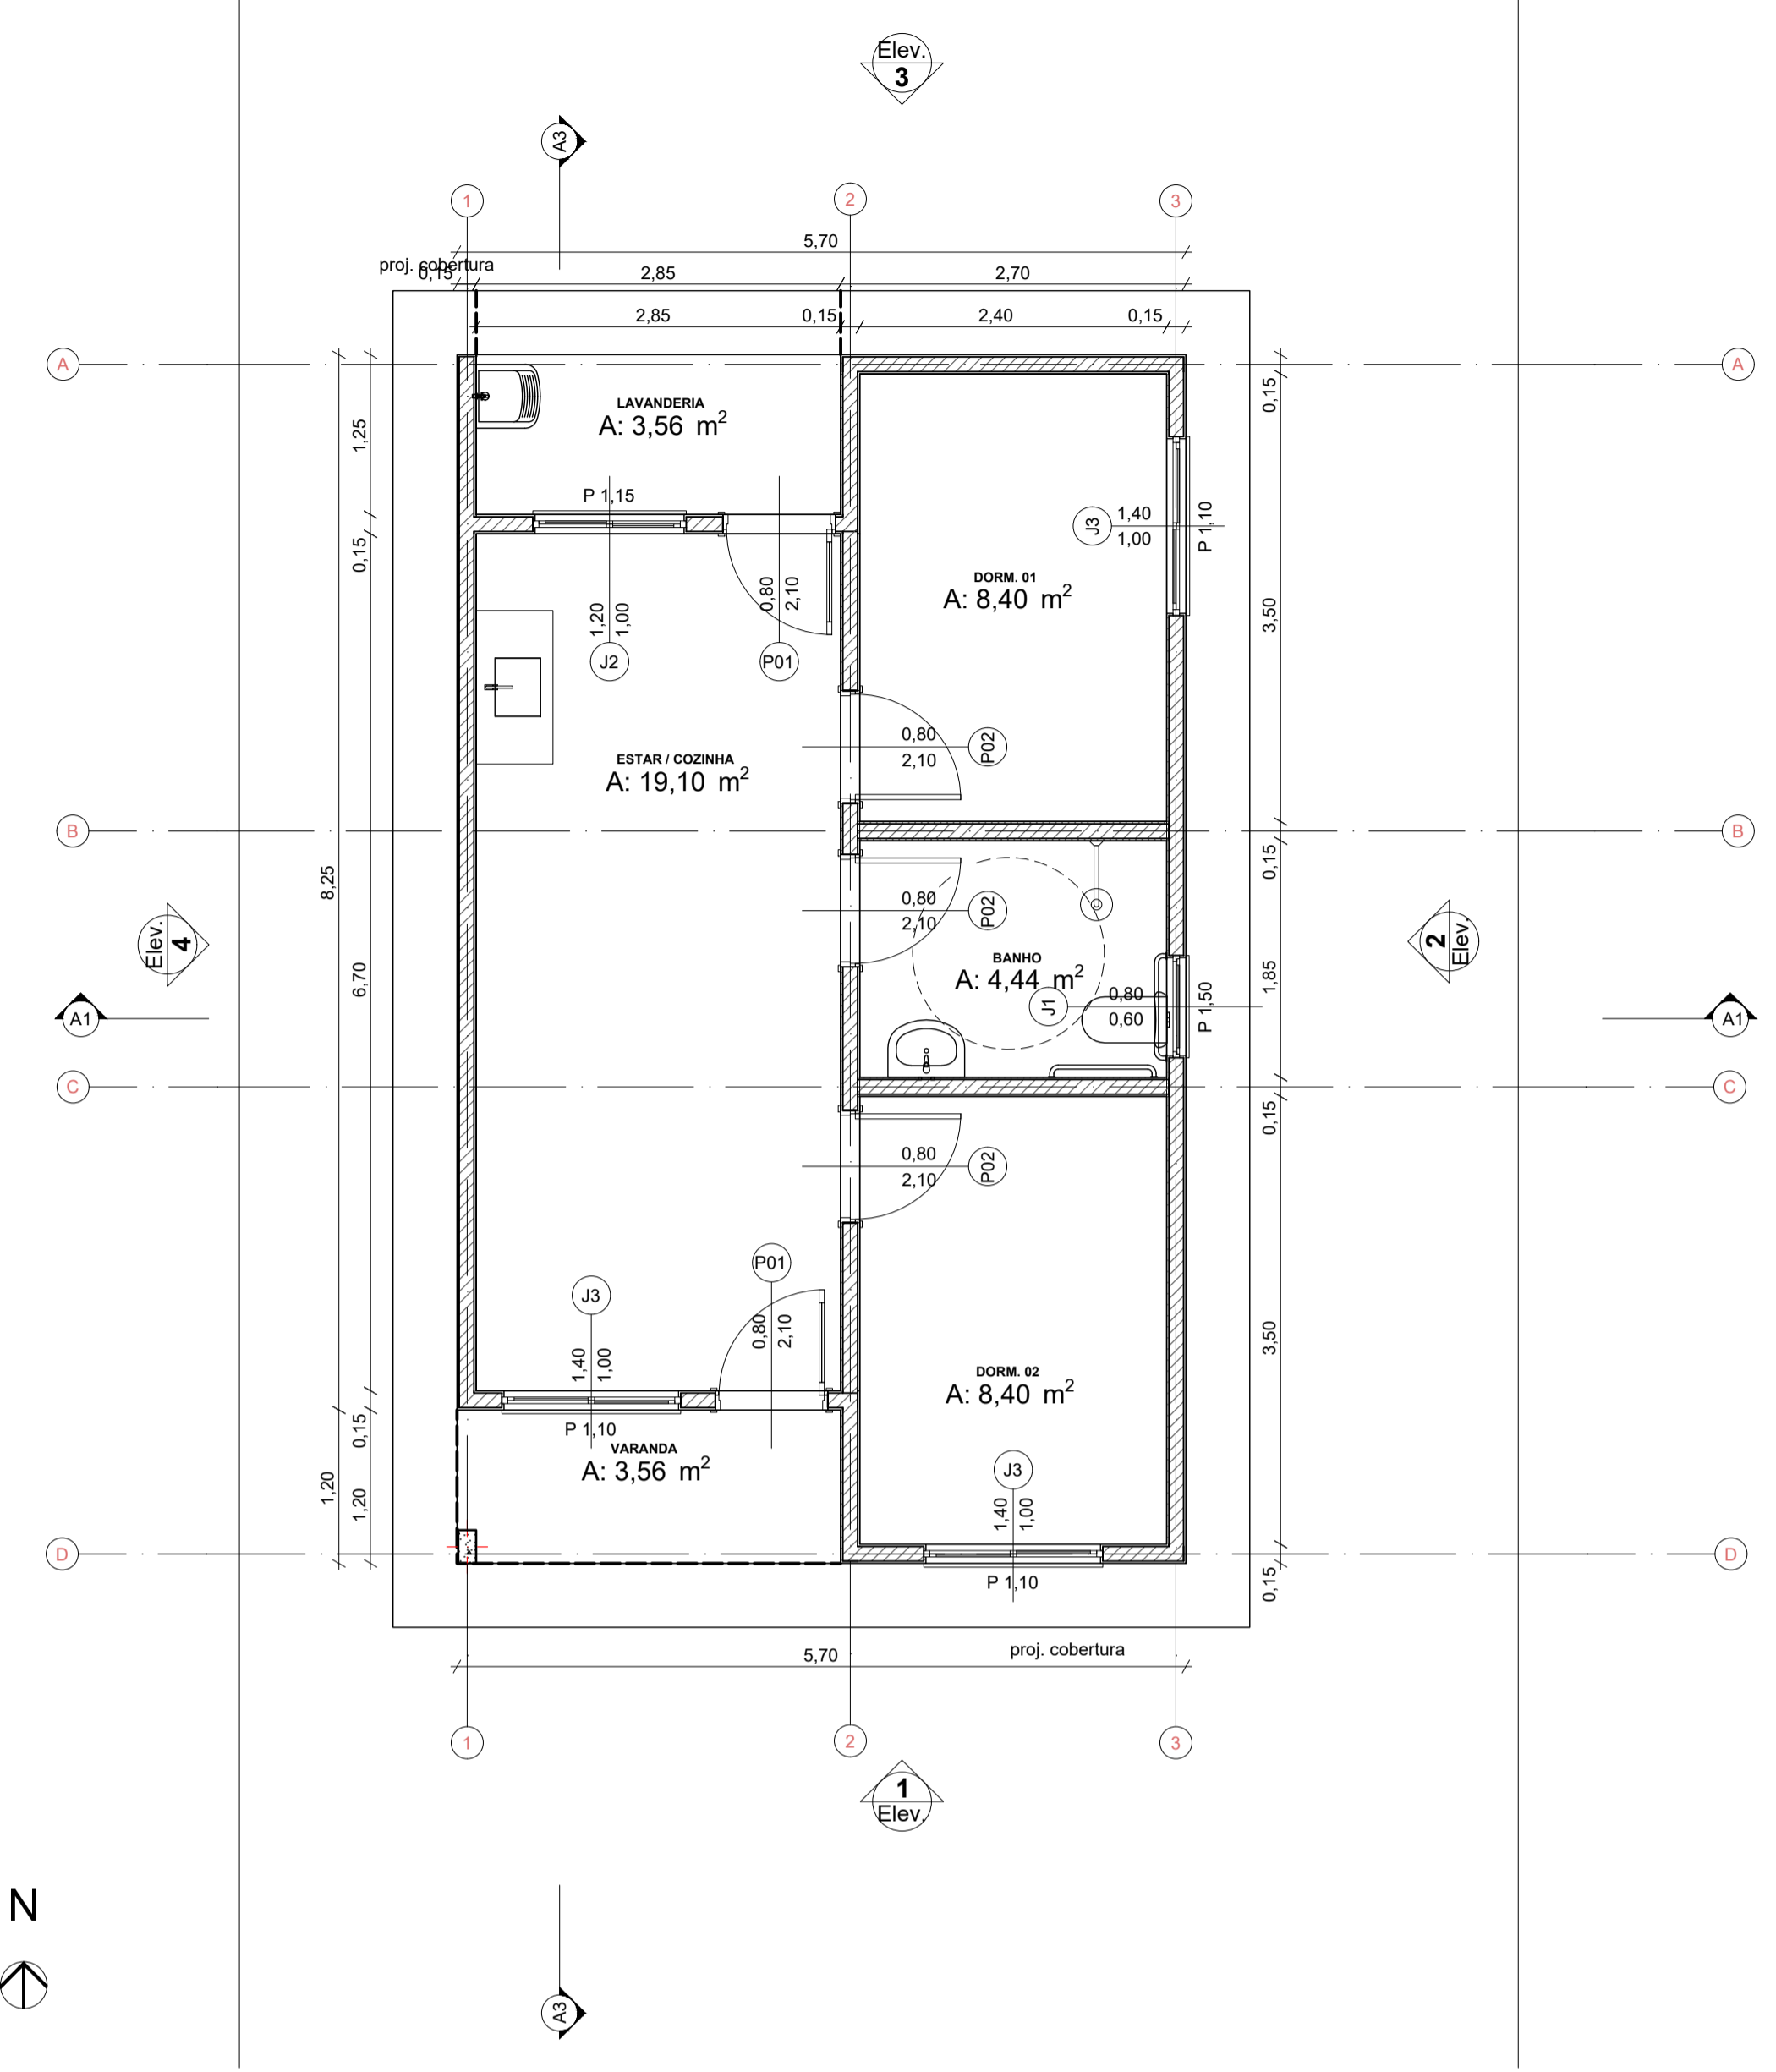


0 Planta Térreo  
Escala: 1:50

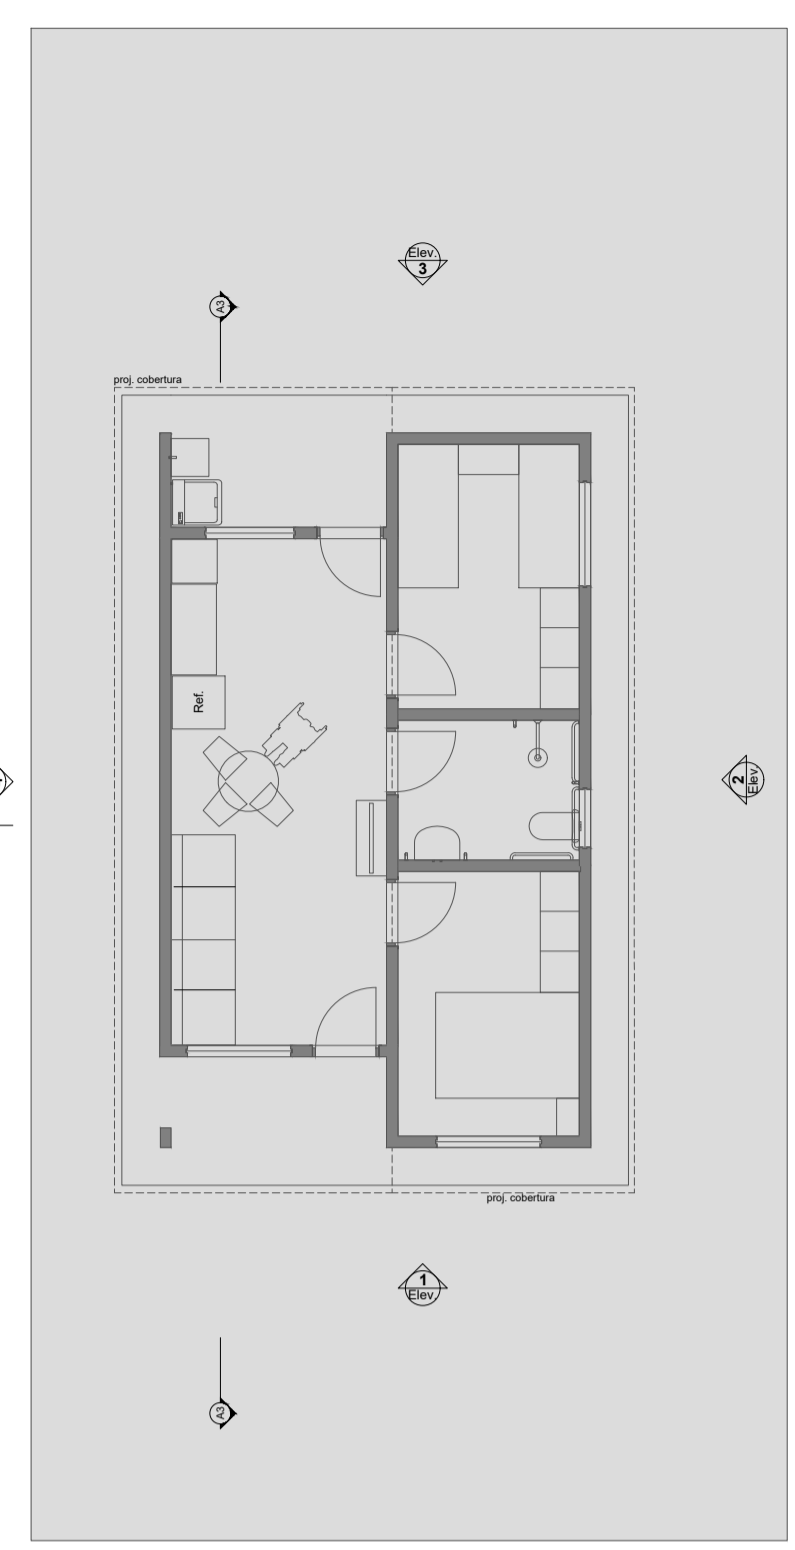



1 LAYOUT  
Escala: 1:100

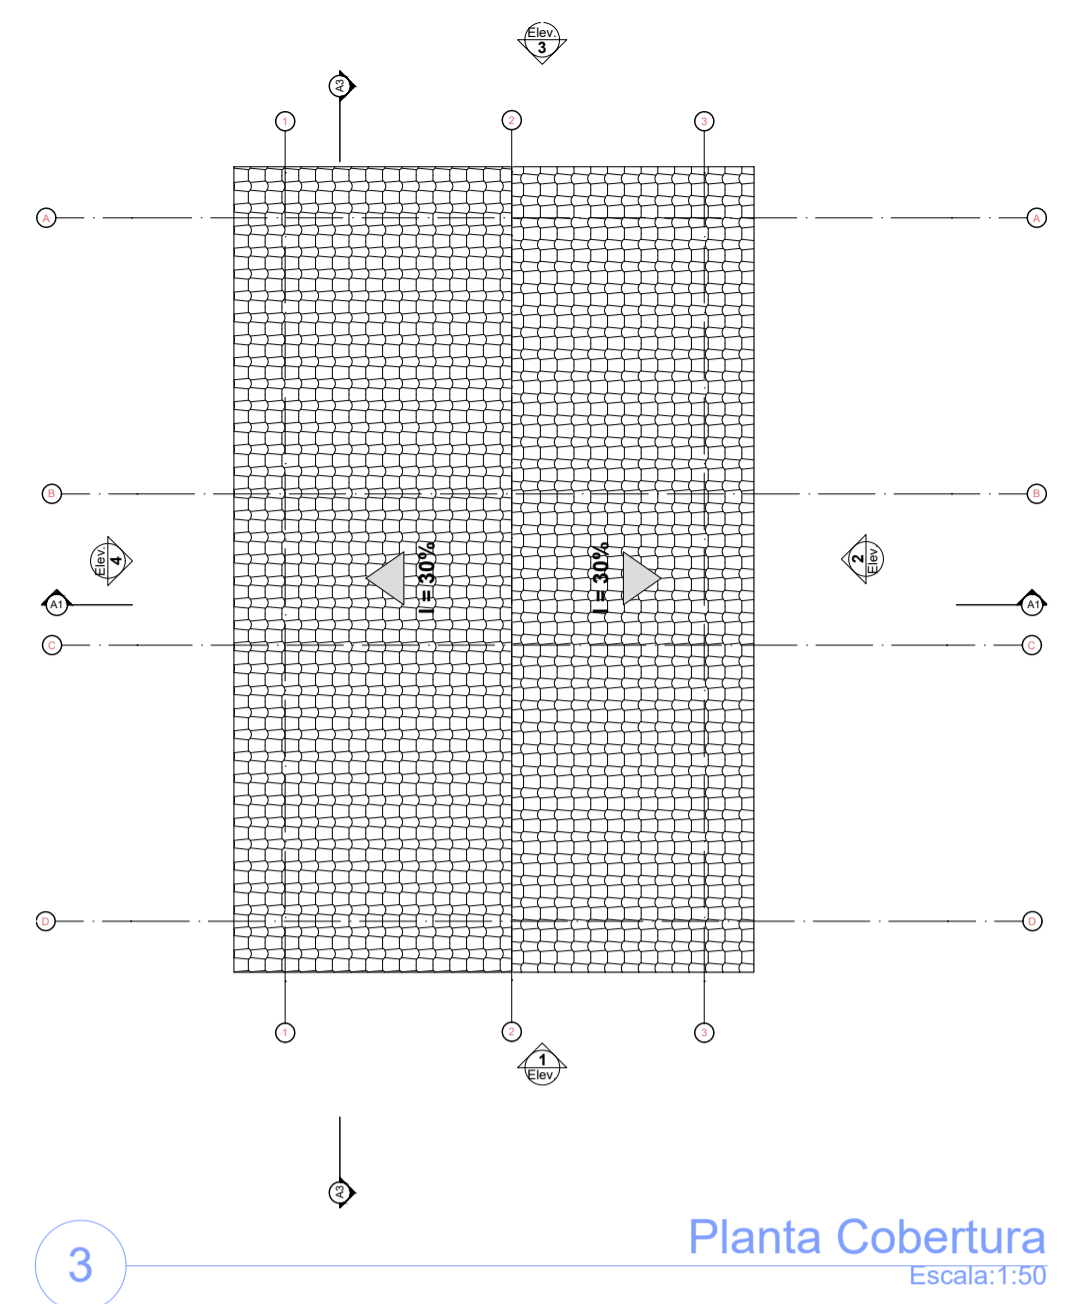


3 Planta Cobertura  
Escala: 1:50

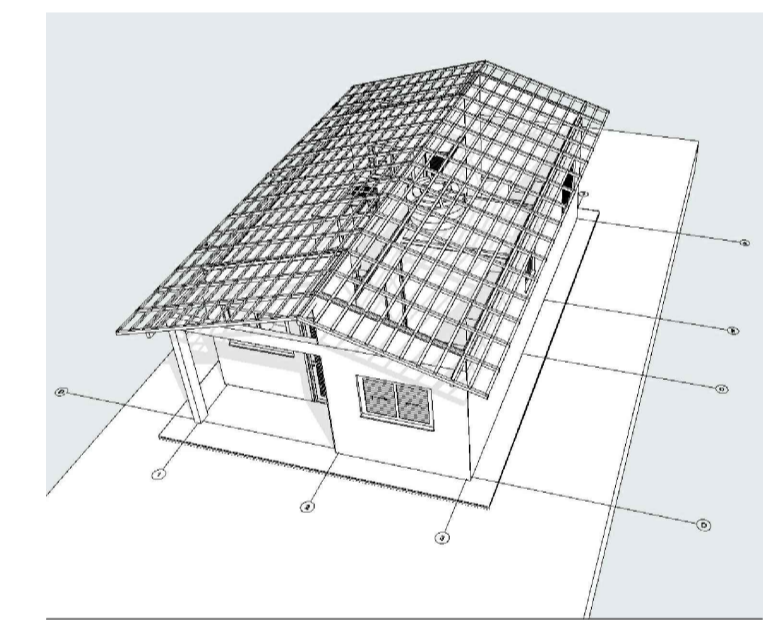


2 Implantação  
Escala: 1:200

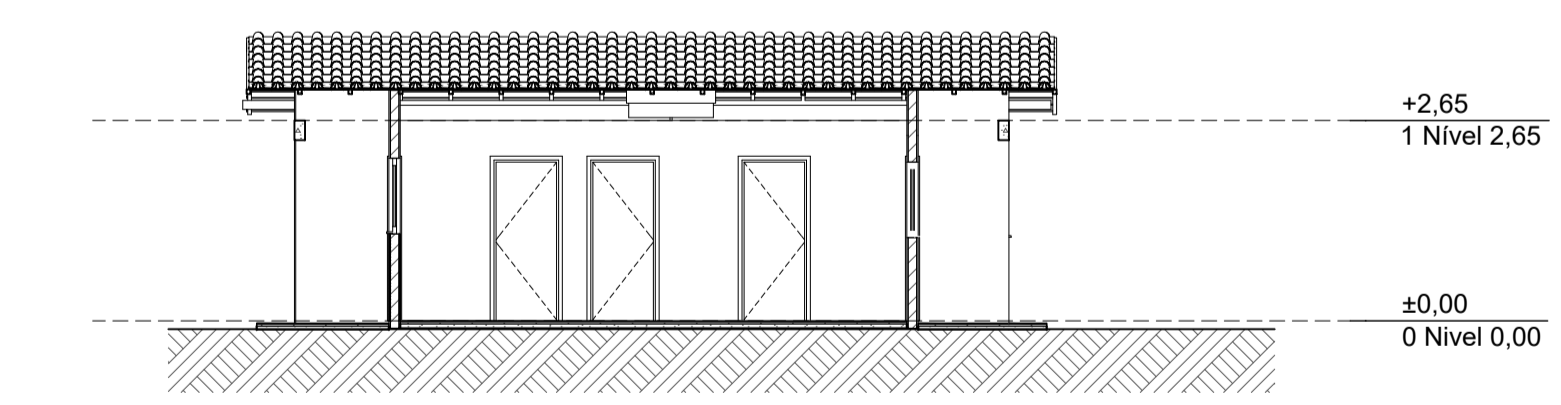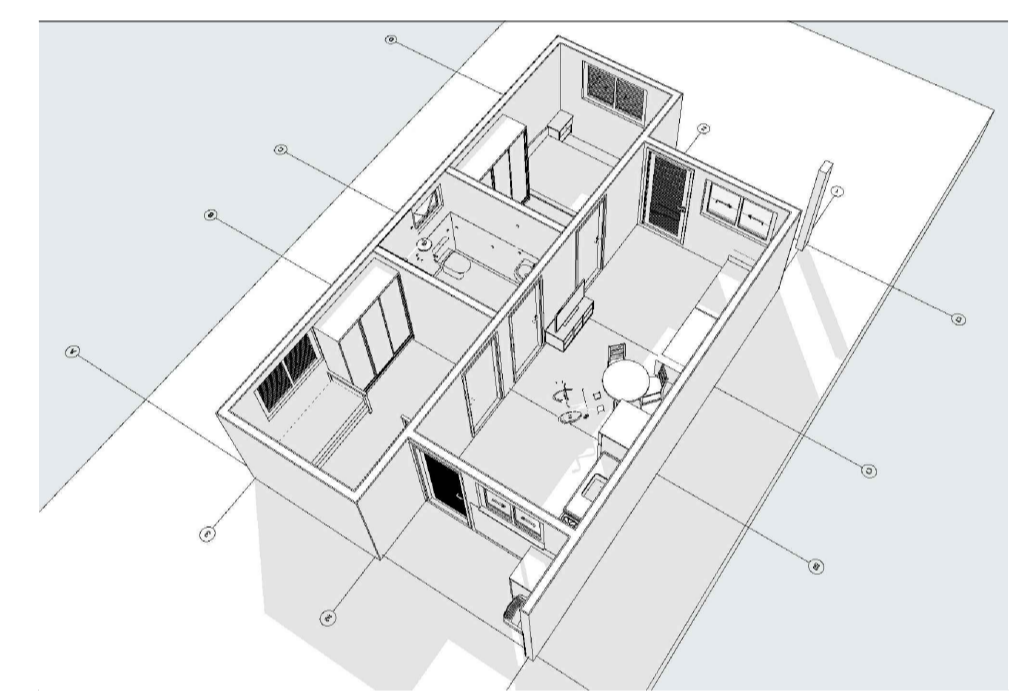


A3 Corte  
Escala: 1:100

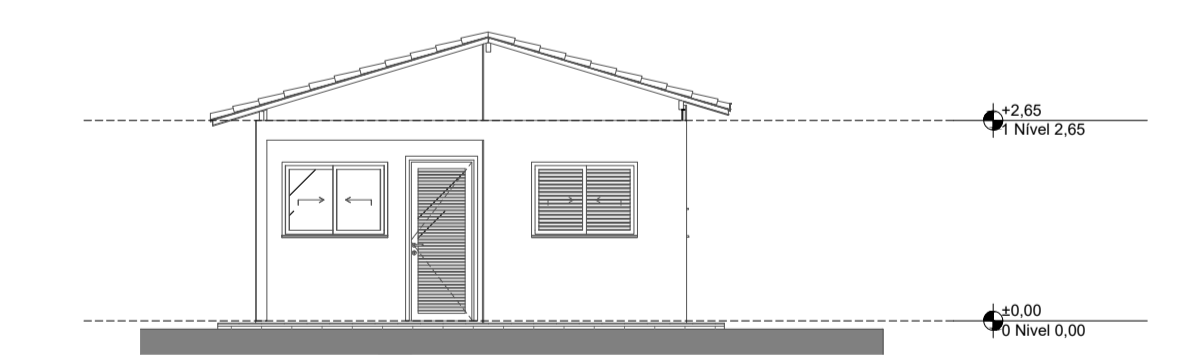


1 Elevação Frontal  
Escala: 1:100

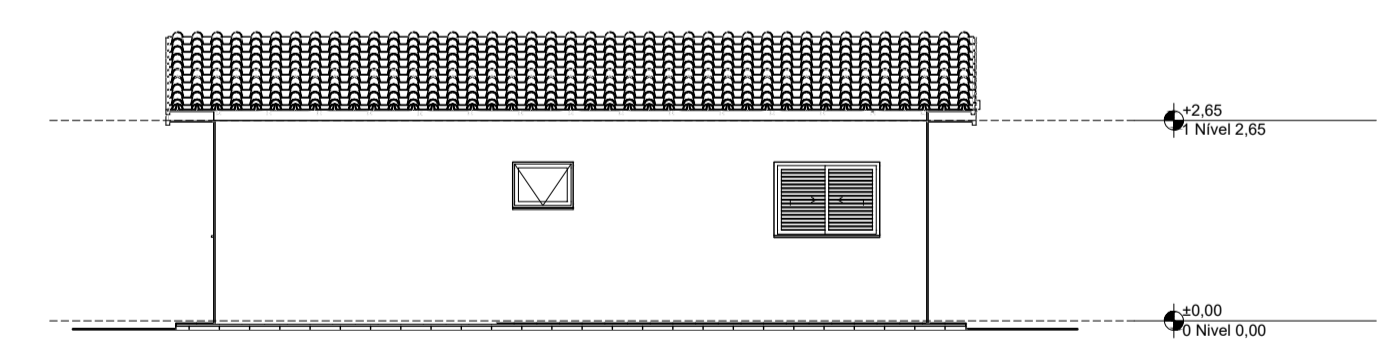


2 Lateral Direita  
Escala: 1:100

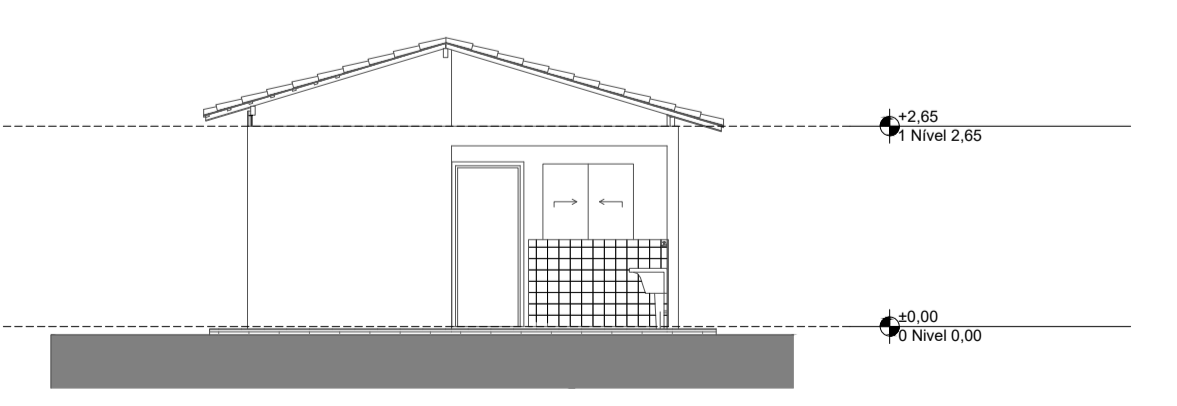

3 Elevação Posterior  
Escala: 1:100

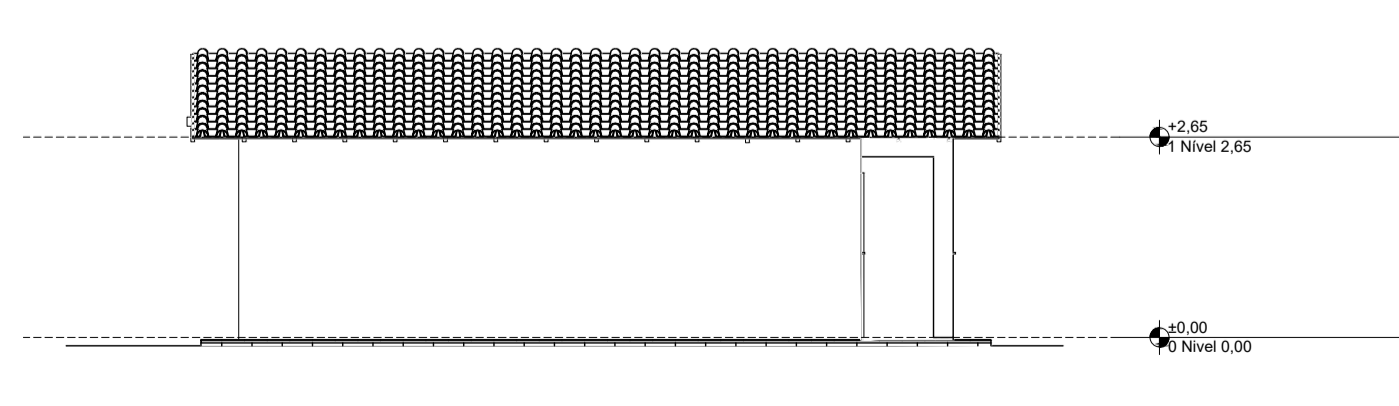

4 Lateral Esquerda  
Escala: 1:100

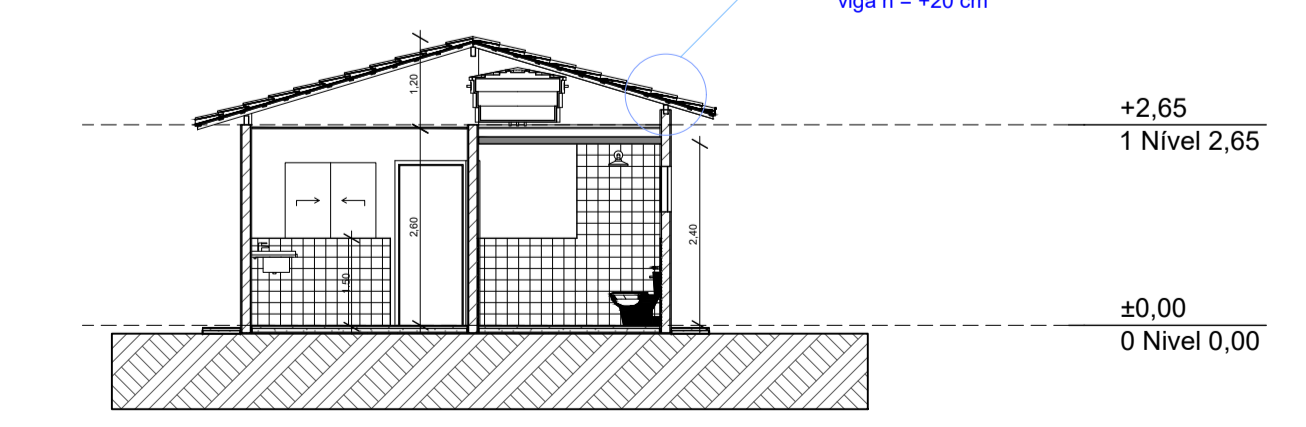

A1 Corte  
Escala: 1:100



PROJETO: FNHIS SUB-50

ENDEREÇO: RUAS PROJETADAS "B", "C" e "F", LOTEAMENTO LINO SIQUEIRA

CIDADE: Conceição das Pedras ESTADO: MG

CLIENTE: Prefeitura Municipal de Conceição das Pedras

ENGENHEIRO (A): Ana Paula Mota Alves  
CREA-SP 5062224000 VISTO MG 22220

FASE PROJETO: ANTEPROJETO ARQUITETÔNICO ESCALA: 1:50, 1:100, 1:200 DIMENSÃO DA FOLHA: A1

CONTEÚDO: Plantas e Elevações

RESPONSÁVEL: Ana Paula Mota Alves DATA: 30/10/2025 FOLHA: 1/1

ARQUIVO DIGITAL: ARQ-FNHIS SUB50-CPED-R0 REVISÃO: Zero