


Mapa sem título

Escreva uma descrição para seu mapa.

Legenda

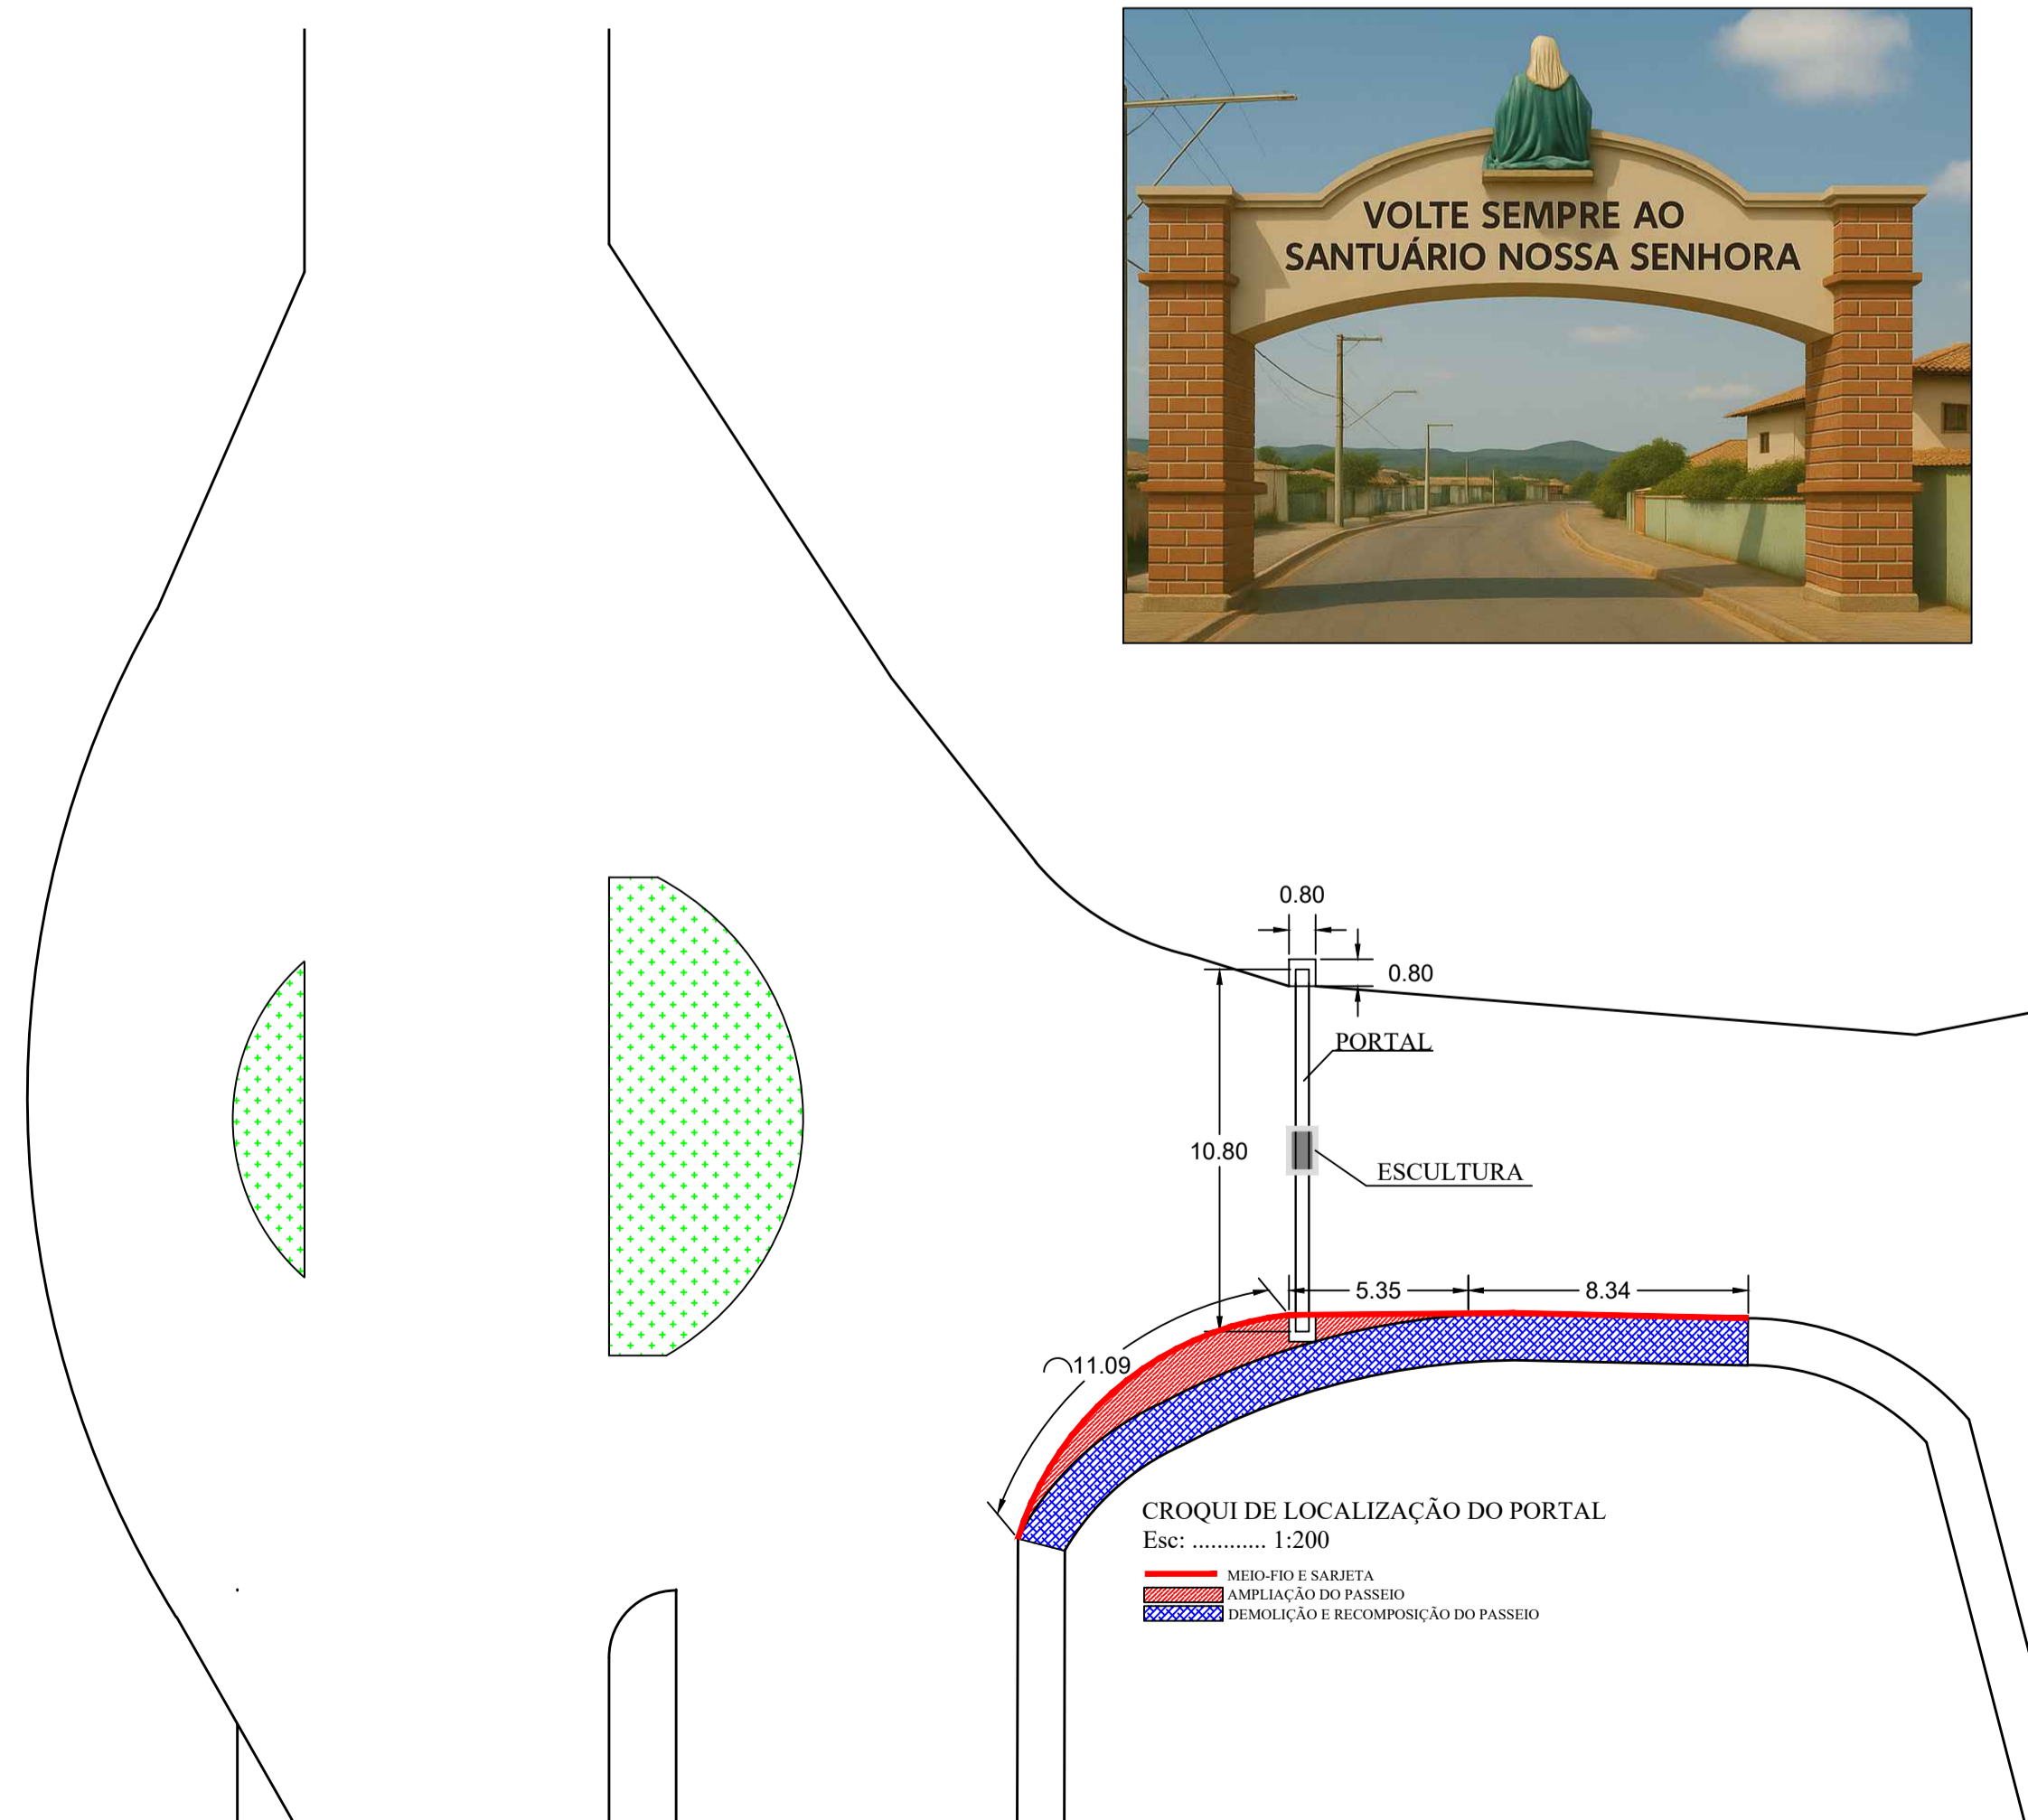

**PROJETO PORTAL DE ENTRADA
BAIRRO PIEDADE - ITAJUBÁ**

FOLHA UNICA
ESCALA Indicada

PROJETO: CROQUI DE LOCALIZAÇÃO DO PORTAL DE ENTRADA DO BAIRRO PIEDADE

PROP.: PREFEITURA MUNICIPAL DE ITAJUBÁ

LOCAL: RUA SEM DENOMINAÇÃO Nº24 - ACESSO DA BR-383
BAIRRO PIEDADE
ITAJUBÁ - MG

LOCALIZAÇÃO DA OBRA:



ASSINATURAS:

PROP.: _____
PREFEITURA MUNICIPAL DE ITAJUBÁ
CNPJ: 18.025.940/0001-09

RT: _____
ENG.: DARIAM JONNIS JOSÉ DA SILVA
CREA:174.603/D