



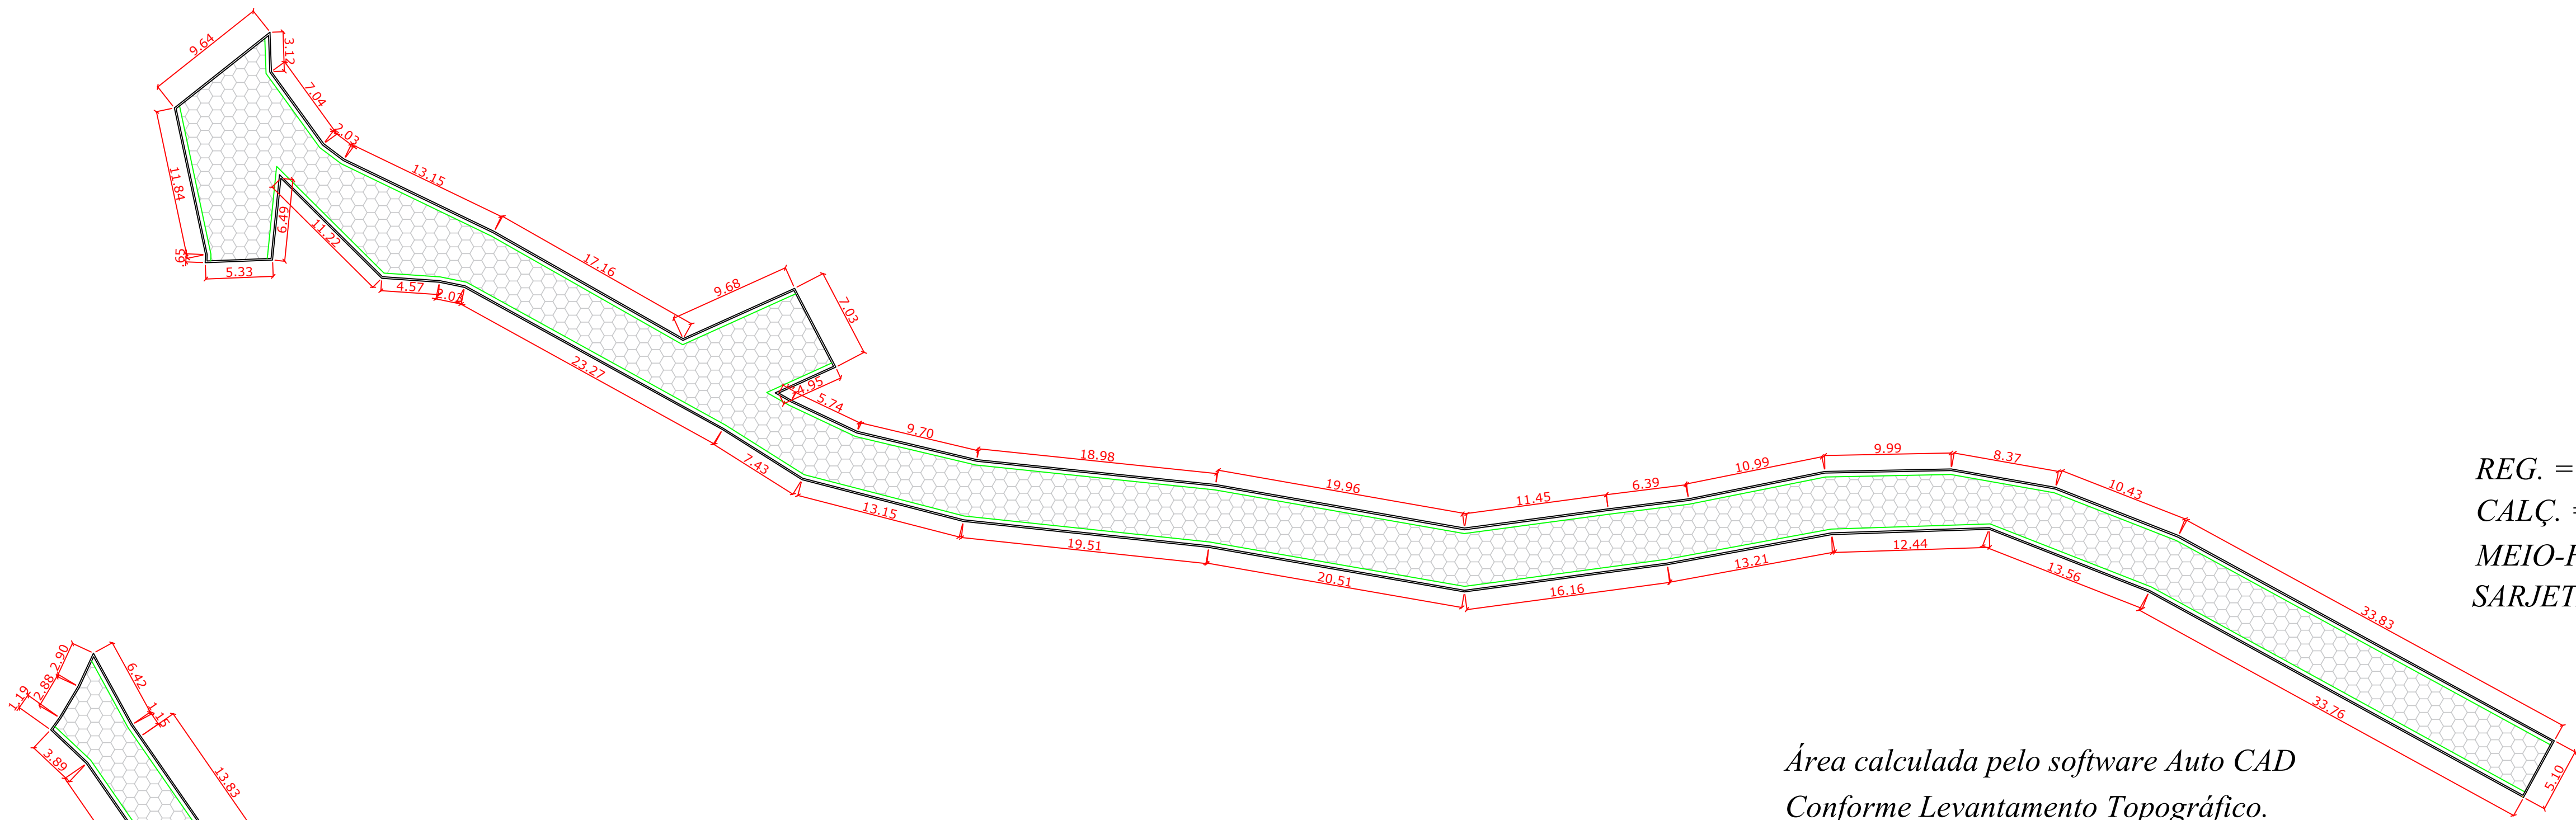

REG. = 1063,3269 M2
CALÇ. = 939,1479 M2
MEIO-FIO = 441,03 M
SARJETA = 413,93 M

Área calculada pelo software Auto CAD
Conforme Levantamento Topográfico.


PLANTA - PAVIMENTAÇÃO
RUA BENEDITO GERALDO DA SILVA
PLANTA DE SITUAÇÃO
ESC ____ 1:600

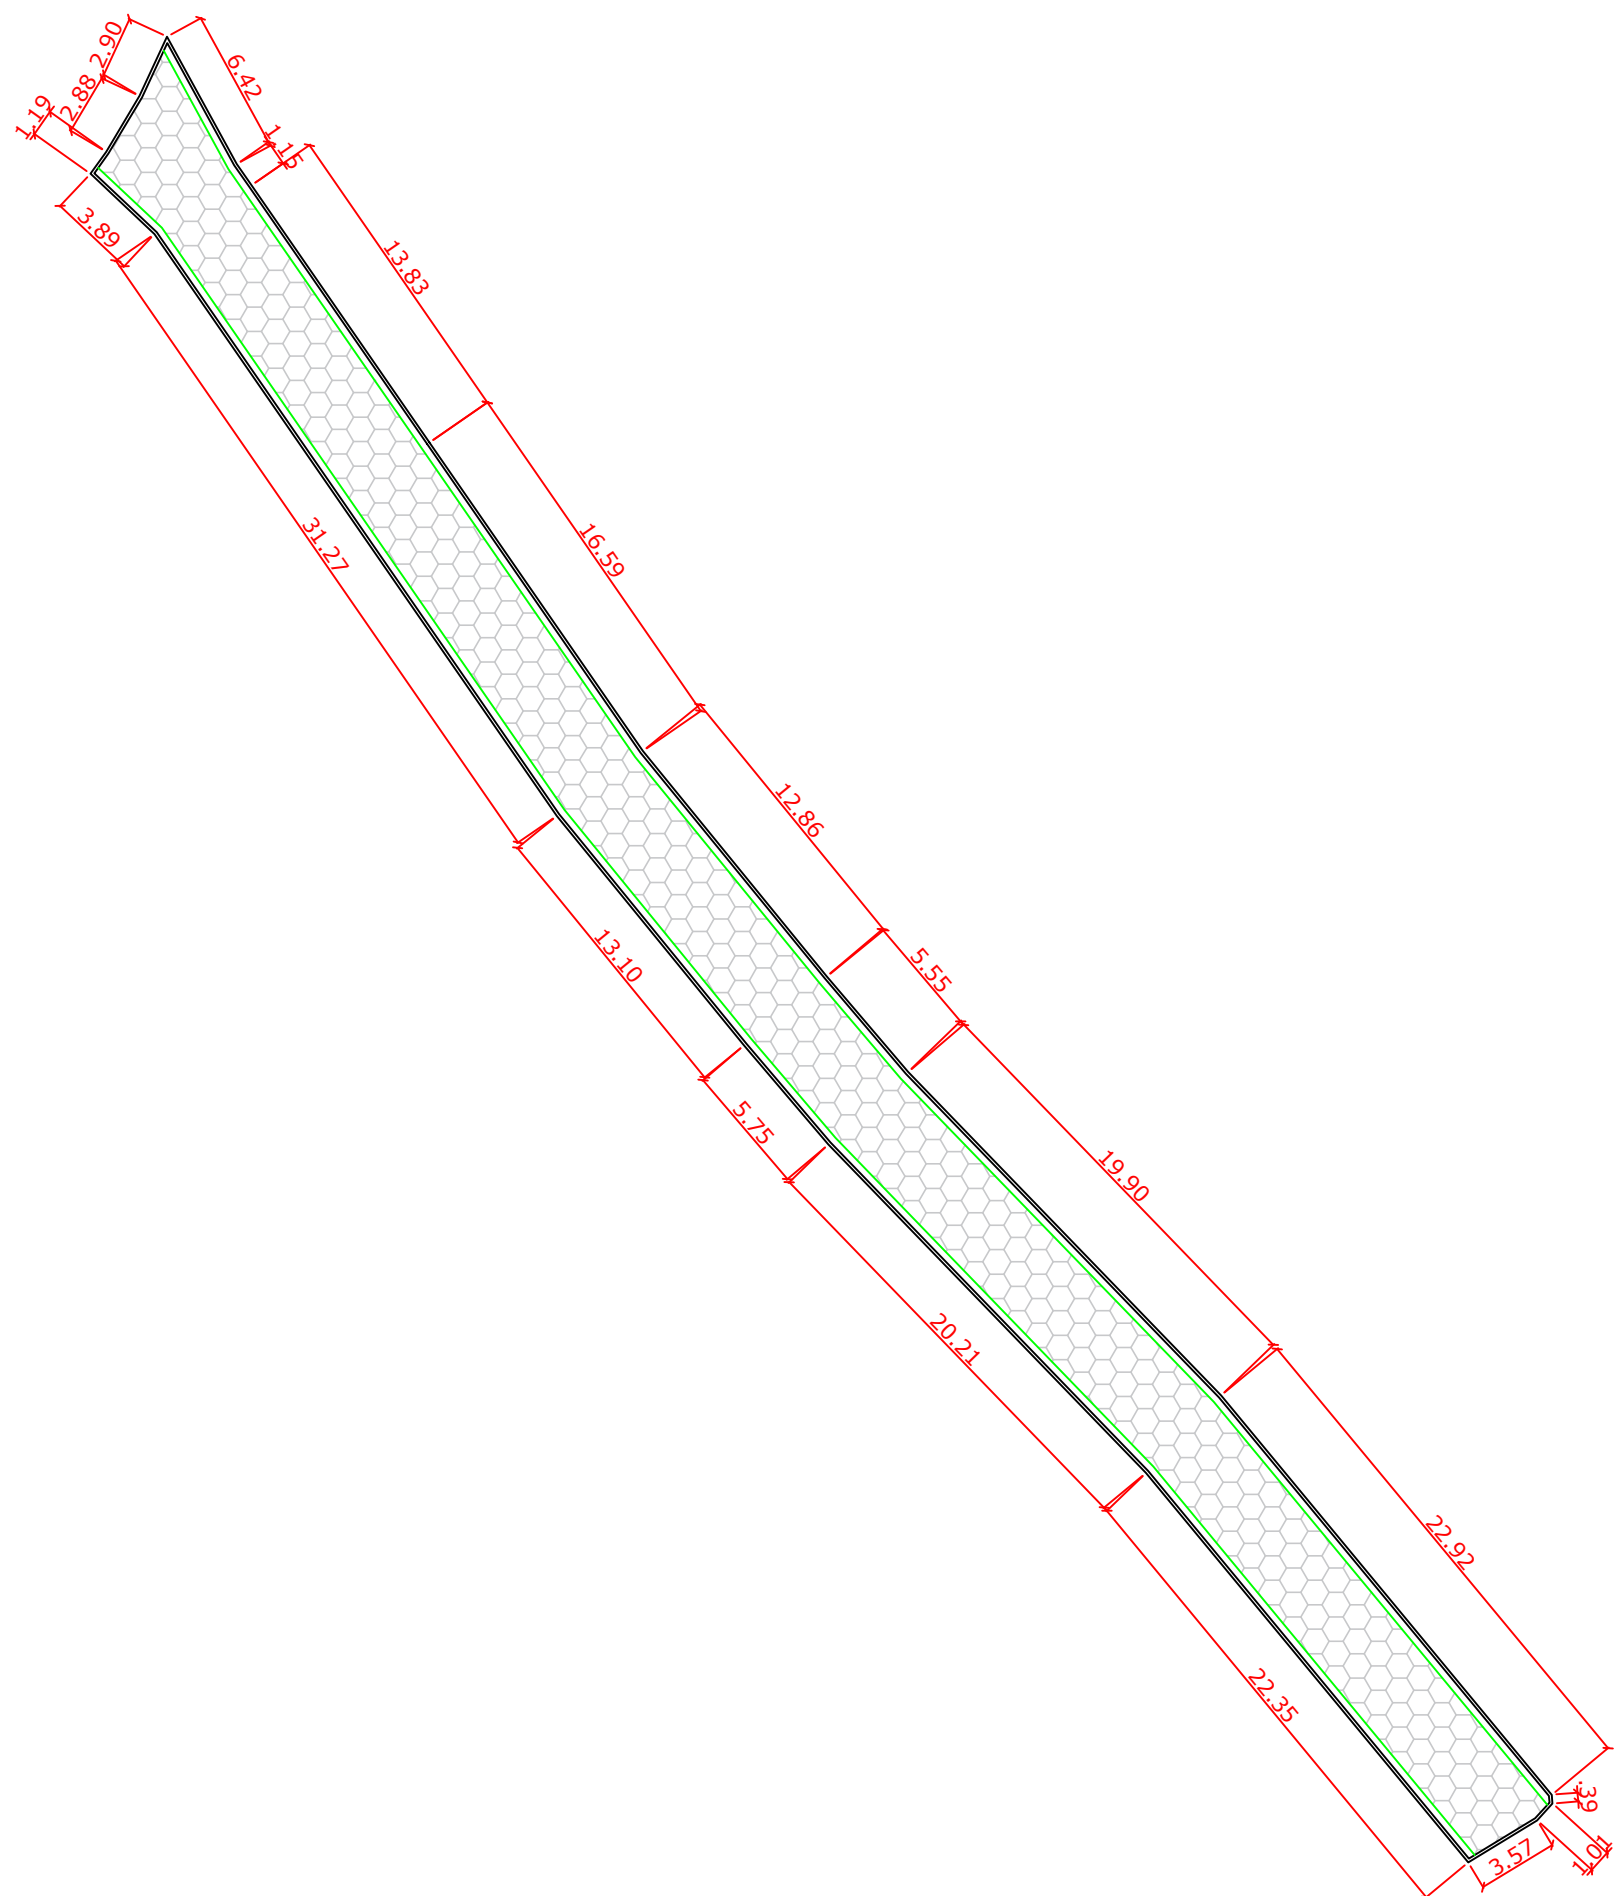


Área calculada pelo software Auto CAD
Conforme Levantamento Topográfico.

PLANTA - PAVIMENTAÇÃO
RUA BEATA NHÁ CHICA
PLANTA DE SITUAÇÃO
ESC ____ 1:600

REG. = 442,8029 M2
CALÇ. = 384,0599 M2
MEIO-FIO = 207,36 M
SARJETA = 195,81 M

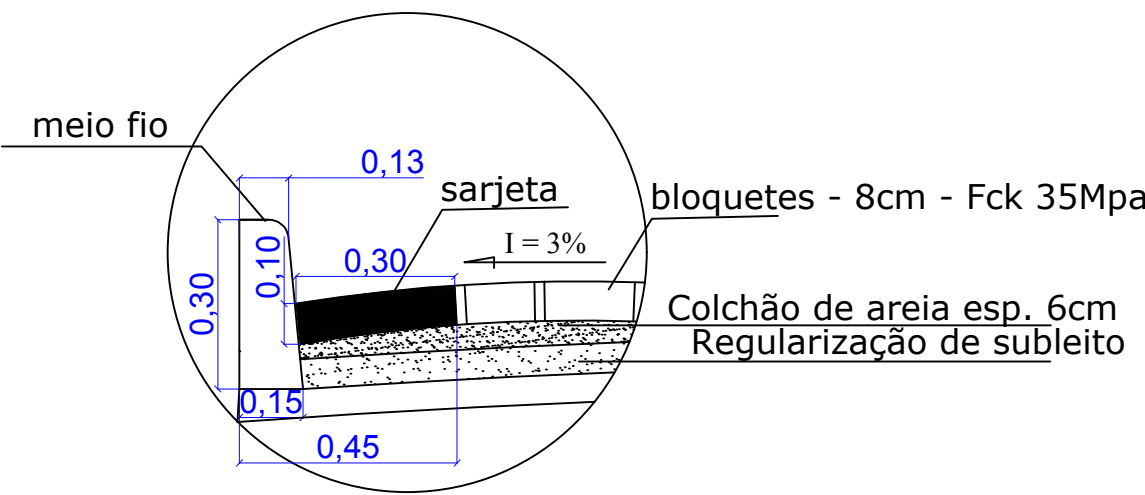

DETALHE MEIO FIO/SARJETA

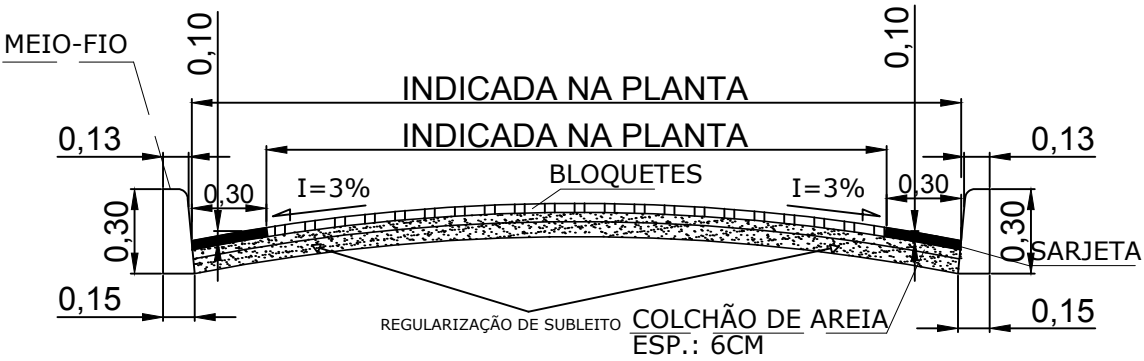

SEÇÃO TRANSVERSAL PARA CALÇAMENTO EM BLOQUETES
SEM ESCALA

PROJETO BÁSICO	
FOLHA	ÚNICA
ESCALA	Indicada
PROJETO: PAVIMENTAÇÃO EM BLOCOS SEXTAVADOS NO MUNICÍPIO DE PEDRALVA/MG	
LOCAL: RUA GERALDO BENEDITO DA SILVA E RUA BEATA NHÁ CHICA	
PROP.: PREFEITURA MUNICIPAL DE PEDRALVA/MG	
SITUAÇÃO SEM ESCALA	DECLARO QUE A APROVAÇÃO DO PROJETO NÃO IMPLICA NO RECONHECIMENTO POR PARTE DA PREFEITURA DO DIREITO DE PROPRIEDADE DO TERRENO.
	PROP.: PREFEITURA MUNICIPAL DE PEDRALVA/MG PREFEITO: JOSIMAR SILVA DE FREITAS CNPJ: 18.025.973/0001-40
	RT: ENG.: ISABELA CRISTINA FERREIRA FARIA CREA: 226.364/D