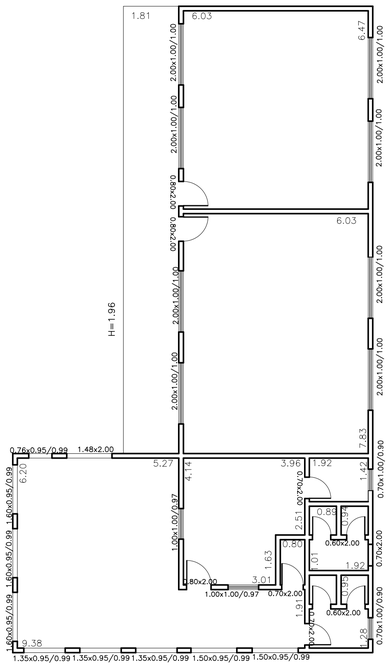

Planta baixa – levantamento
Escala 1:100

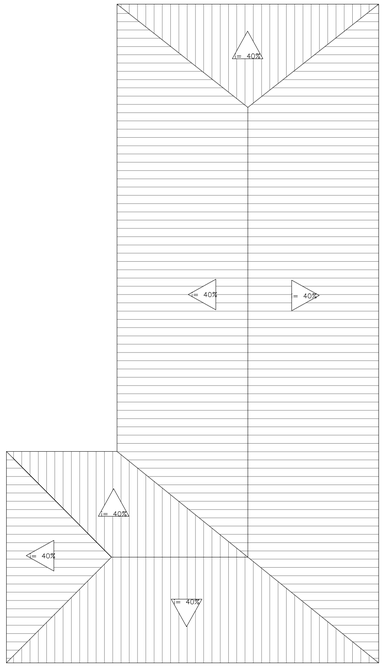

Planta de cobertura
Escala 1:100

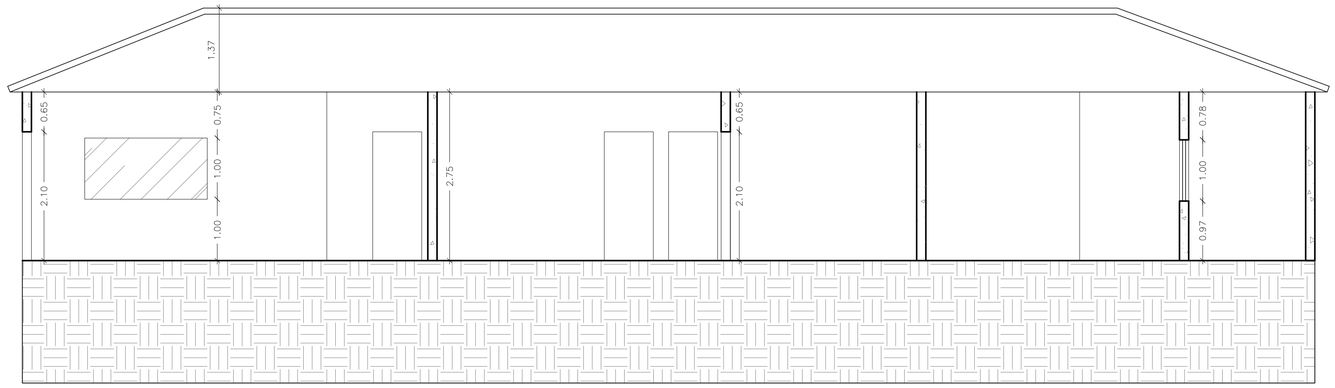

Corte AA
Escala 1:50

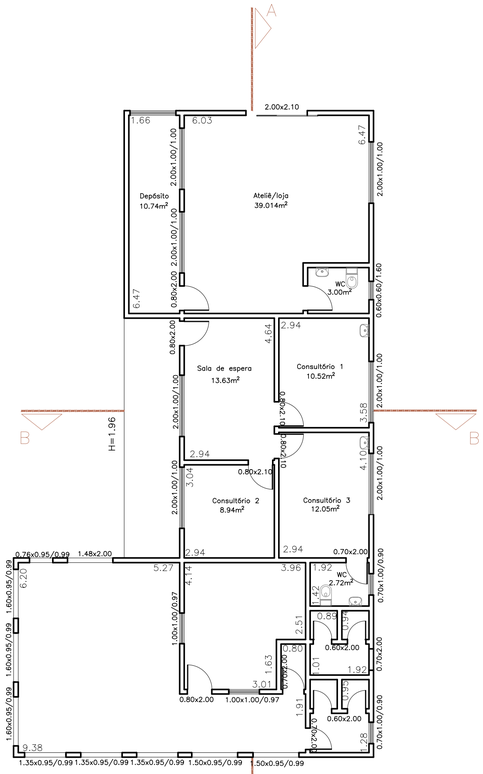

Planta baixa – final
Escala 1:100

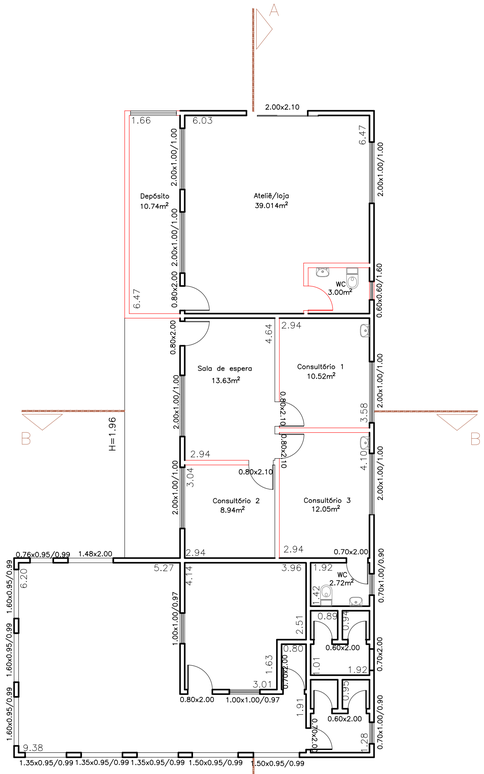

Planta baixa – construção
Escala 1:100

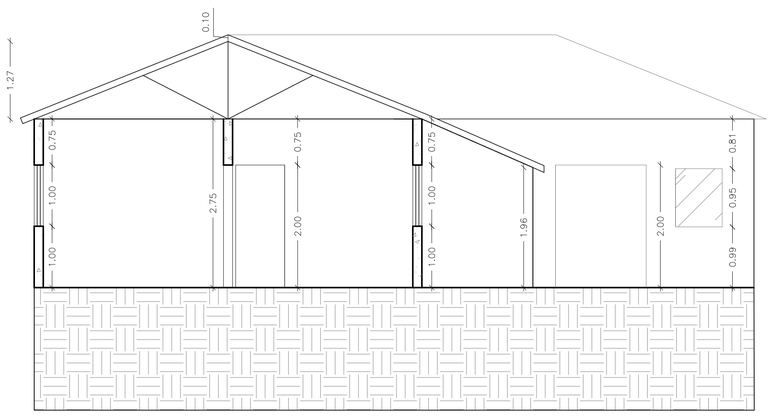

Corte BB
Escala 1:50

PROJETO BÁSICO	FOLHA 01/01
	ESCALA Indicada

PROJETO: Reforma do prédio público do Bairro Alecrim

LOCAL: Bairro Alecrim, Pedralva/MG

PROP.: PREFEITURA MUNICIPAL DE PEDRALVA

SITUAÇÃO SEM ESCALA

PROP.: PREFEITURA MUNICIPAL DE PEDRALVA
PREF. JOEL SILVA
CNPJ: 18.025.973/0001-40

RT: ENG.: ISABELA CRISTINA FERREIRA FARIA
CREA:226364/D

Assinado por 1 pessoa: JOEL SILVA
Para verificar a validade das assinaturas, acesse https://licitardigital.tdoc.com.br/verificacao/CAE1-2143-DC2D-DB06 e informe o código CAE1-2143-DC2D-DB06

VERIFICAÇÃO DAS ASSINATURAS

Código para verificação: CAE1-2143-DC2D-DB06

Este documento foi assinado digitalmente pelos seguintes signatários nas datas indicadas:

JOEL SILVA (CPF 483.XXX.XXX-04) em 23/11/2026 10:55:50 GMT-03:00
Papel: Parte
Emitido por: AC SAFEWEB RFB v5 << AC Secretaria da Receita Federal do Brasil v4 << Autoridade Certificadora Raiz Brasileira v5 (Assinatura ICP-Brasil)

Para verificar a validade das assinaturas, acesse a Central de Verificação por meio do link:

https://licitardigital.1doc.com.br/verificacao/CAE1-2143-DC2D-DB06