

CONTRUÇÃO DE VINTE UNIDADE HABITACIONAIS

CROQUI DOS LOTE "01" A 10 / QUADRA "A"

CROQUI DOS LOTE "01" A 10 / QUADRA "B"

LOCALIZAÇÃO GEOGRÁFICA:



22°32'04,76" S / 45°30'03,86" O

O LOTEAMENTO SE ENCONTRA NA FASE DE REGULARIZAÇÃO, O TERENO JA É DE POSSE DA PREFEITURA DE PIRANGUÇU, EXISTE REDE PLUVIAL E CALÇAMENTO.

RESTA FAZER ABASTECIMETO DE ÁGUA, ENERGIA ELÉTRICA E ESGOTAMENTO SANITÁRIO

TODA ESTA PARTE DE INFRA ESTRUTURA QUE FALTA, JA ESTÁ EM FASE DE PROJETOS

E JA FOI LEVANTADO QUE TODAS SÃO PASSIVEIS DE IMPLANTAÇÃO.

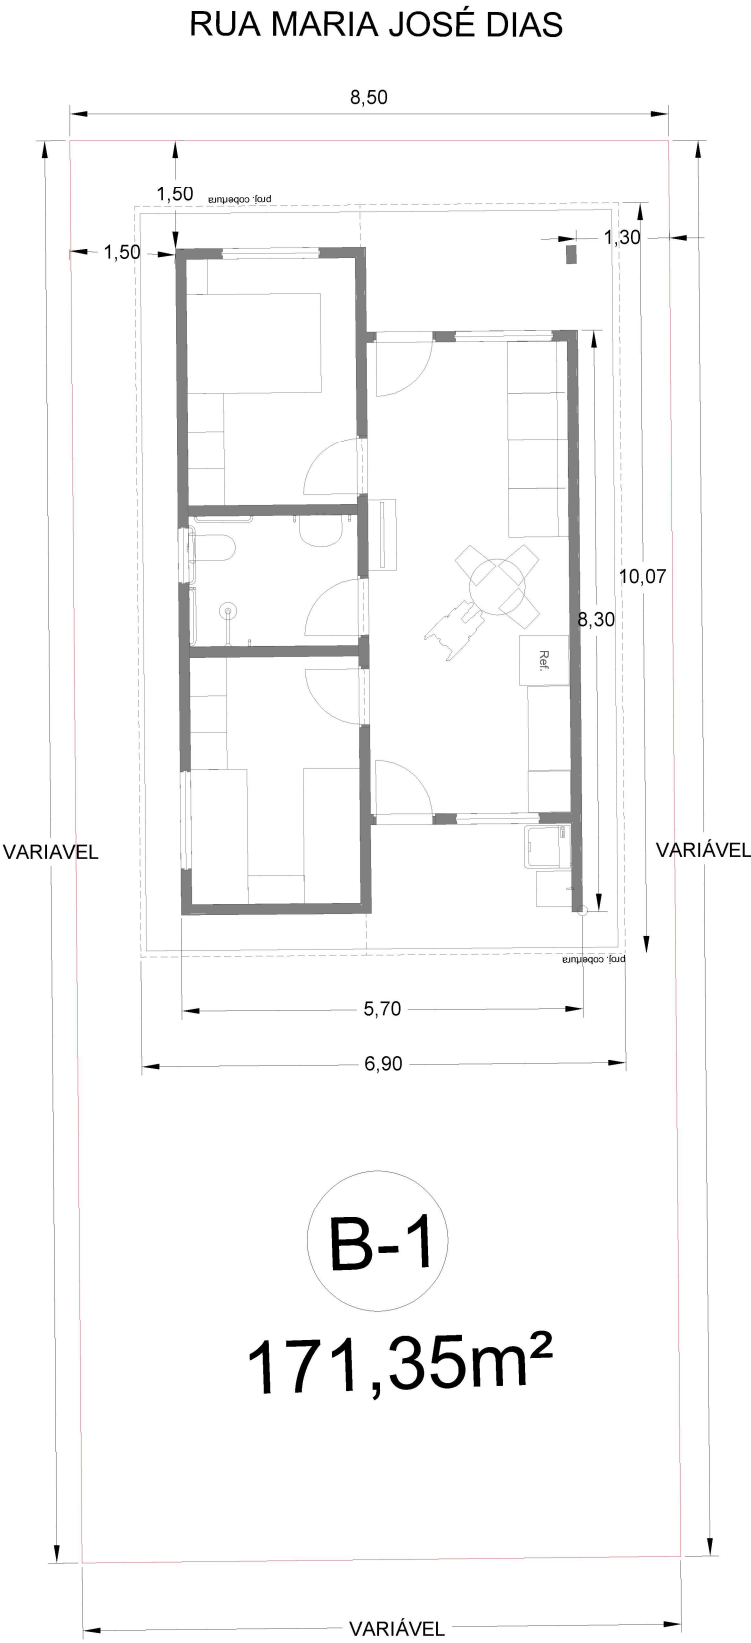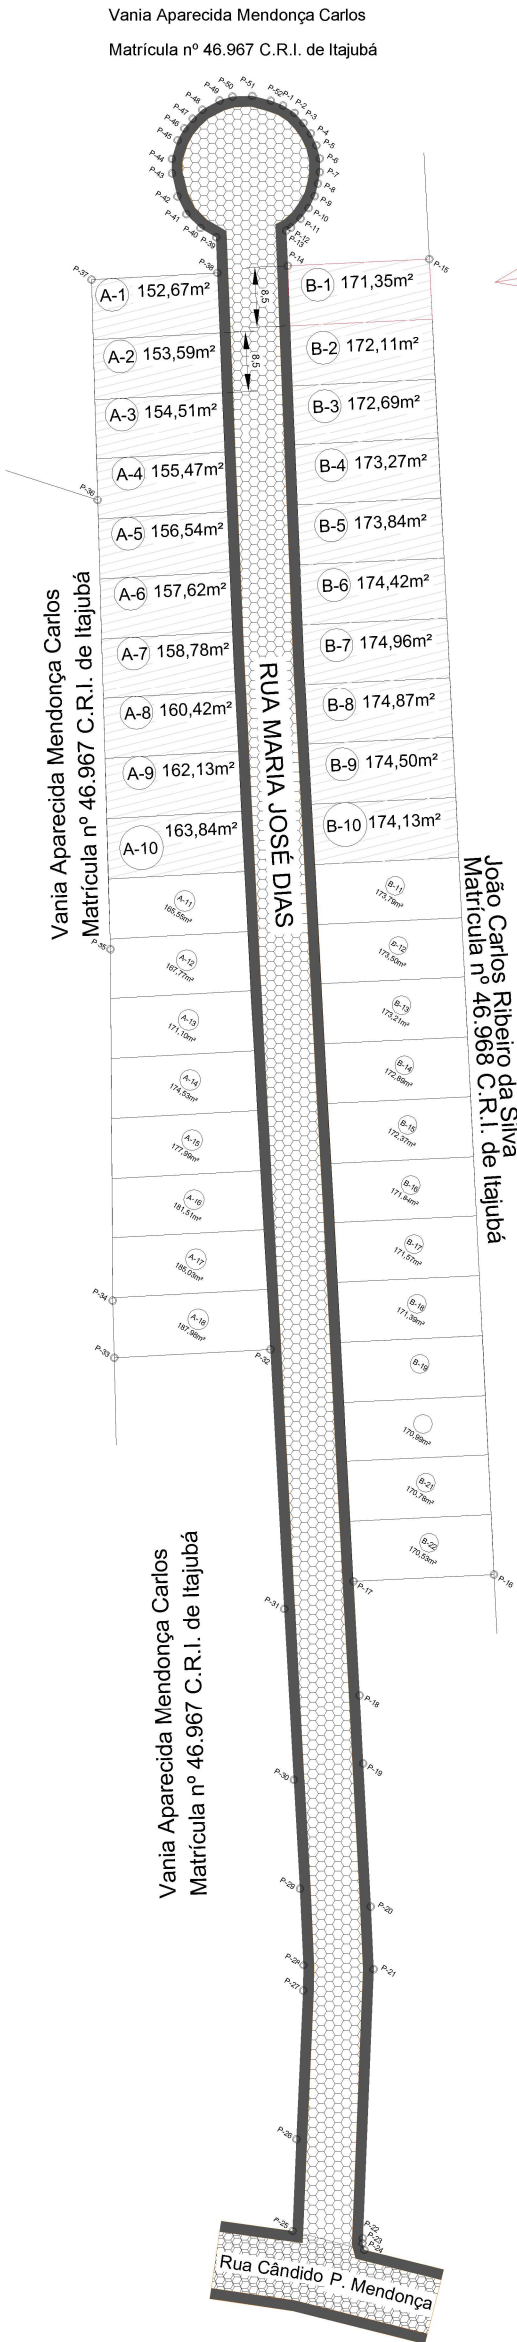

TODOS OS LOTES POSSUEM TESTADA PARA RUA MARIA JOSÉ DIAS, COM 8,5M.


OS COMPRIMENTOS DOS LOTES SÃO VARIÁVEIS.

OS VINTE LOTES INDICADOS POSUSEM ÁREA MAIOR QUE 125M2.

A LOCAÇÃO ACIMA SERVIRÁ PARA TODOS OS LOTES.

TODOS LOTES SÃO PLANOS.

TODOS LOTES SÃO PLANOS.

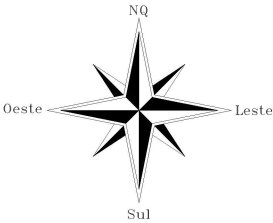

PROJETO: CONTRUÇÃO DE VINTE UNIDADES HABITACIONAIS CROQUI DOS LOTES A SEREM CONSTRUÍDOS		 END: RUA JOÃO ANTUNES SIQUEIRA 420, CENTRO, PIRANGUÇU-MG FONE: (035) 3643-1222	
PROPRIETÁRIO: ANILSO LELIO DA SILVA:87453142687 Assinado de forma digital por ANILSO LELIO DA SILVA:87453142687 Dados: 2025.10.09 11:58:52 -03'00'		MUNICIPIO: PIRANGUÇU-MG	
PREFEITURA MUNICIPAL DE PIRANGUÇU-MG CNPJ: 18.025.981/0001-97		FOLHA: A3	
RESPONSÁVEL TÉCNICO: NILCEZAR AUGUSTO PERES:08711365625 Assinado de forma digital por NILCEZAR AUGUSTO PERES:08711365625 Dados: 2025.10.09 11:47:11 -03'00'		END.: RUA MARIA JOSÉ DIAS, S/Nº, CENTRO (LOTEAMENTO MORADA DOS SONHOS)	
DATA: 07/10/2025		MATRÍCULA: 46.967 - CRI	
ÁREA: INDICADA		ESCALA: SEM ESCALA	