



CALÇAMENTO EM ESTRADA RURAL
ANTUNES TECHO 02:

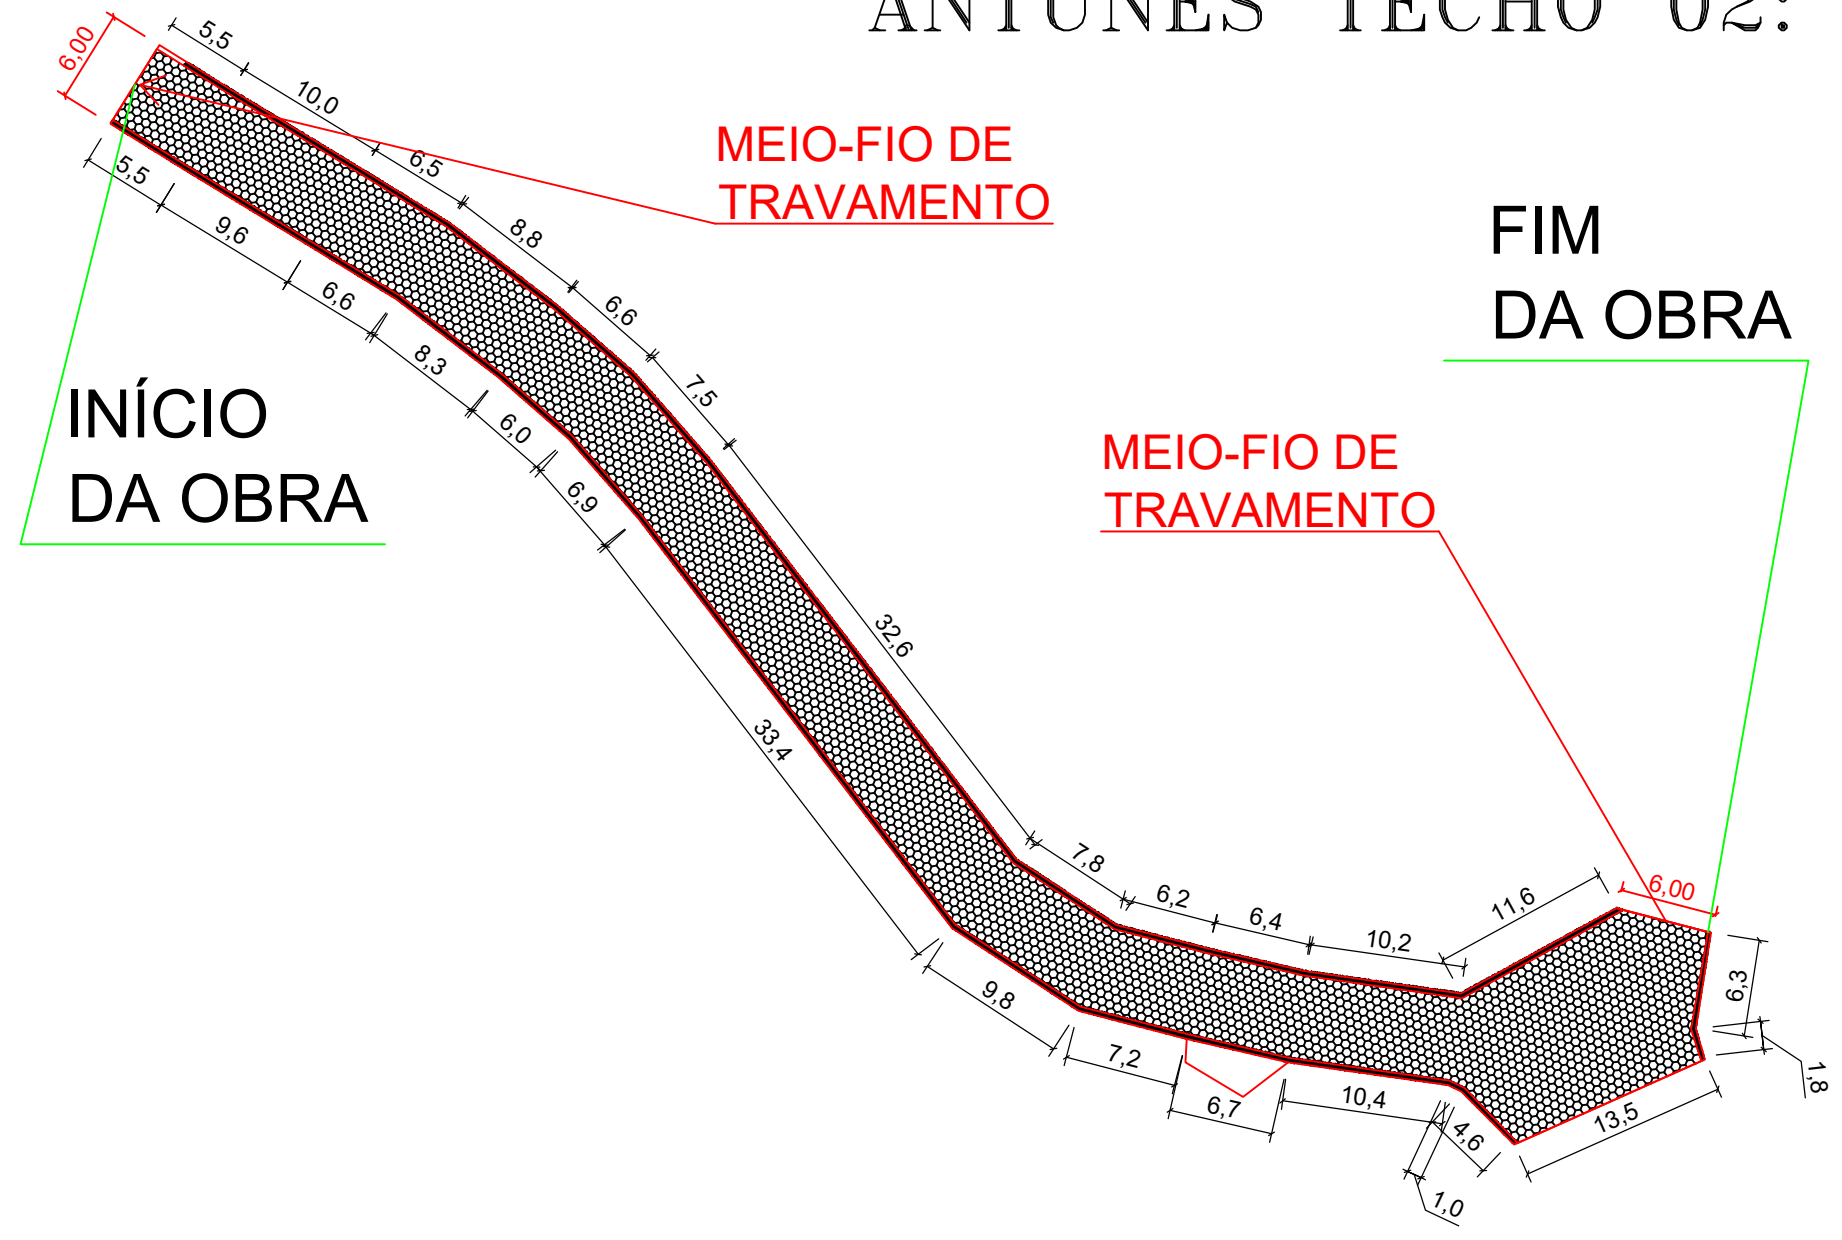


DMT DE CALÇAMENTO: 7,50KM

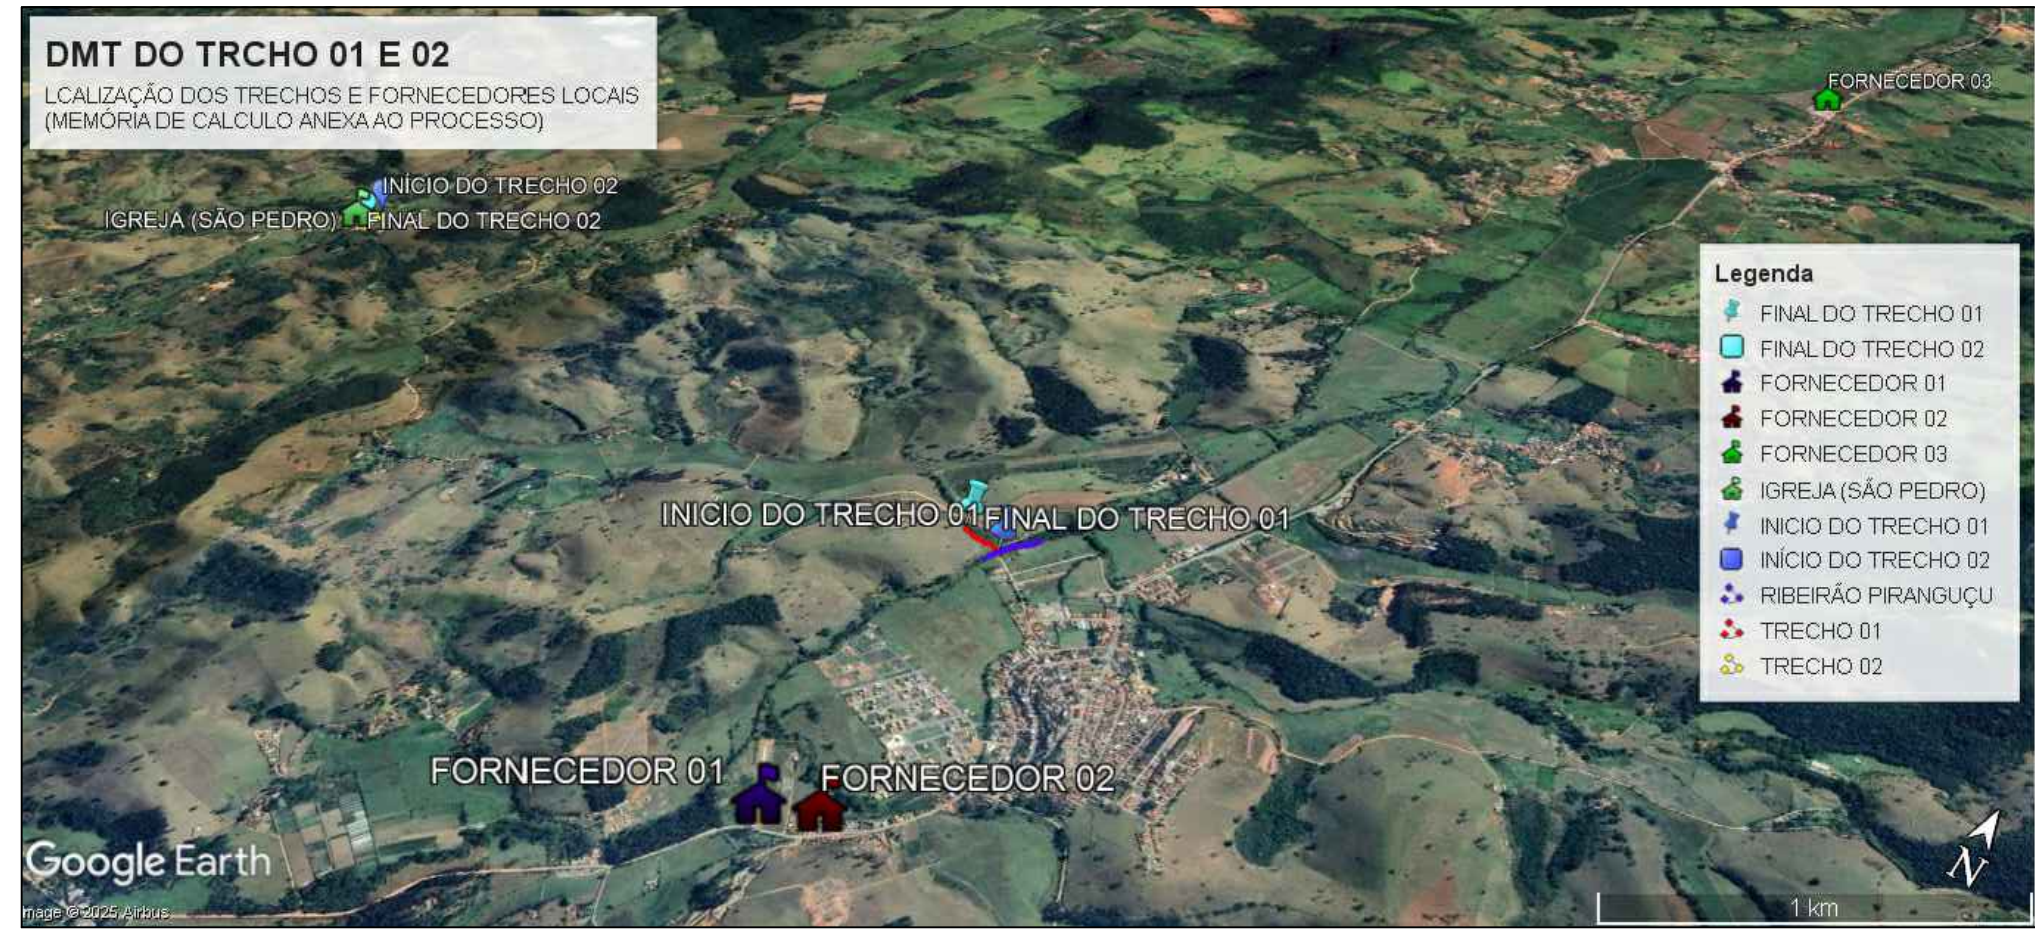


(VIDE DETALHES DE DMT EM ANEXO)

CROQUI DE LOCALIZAÇÃO:

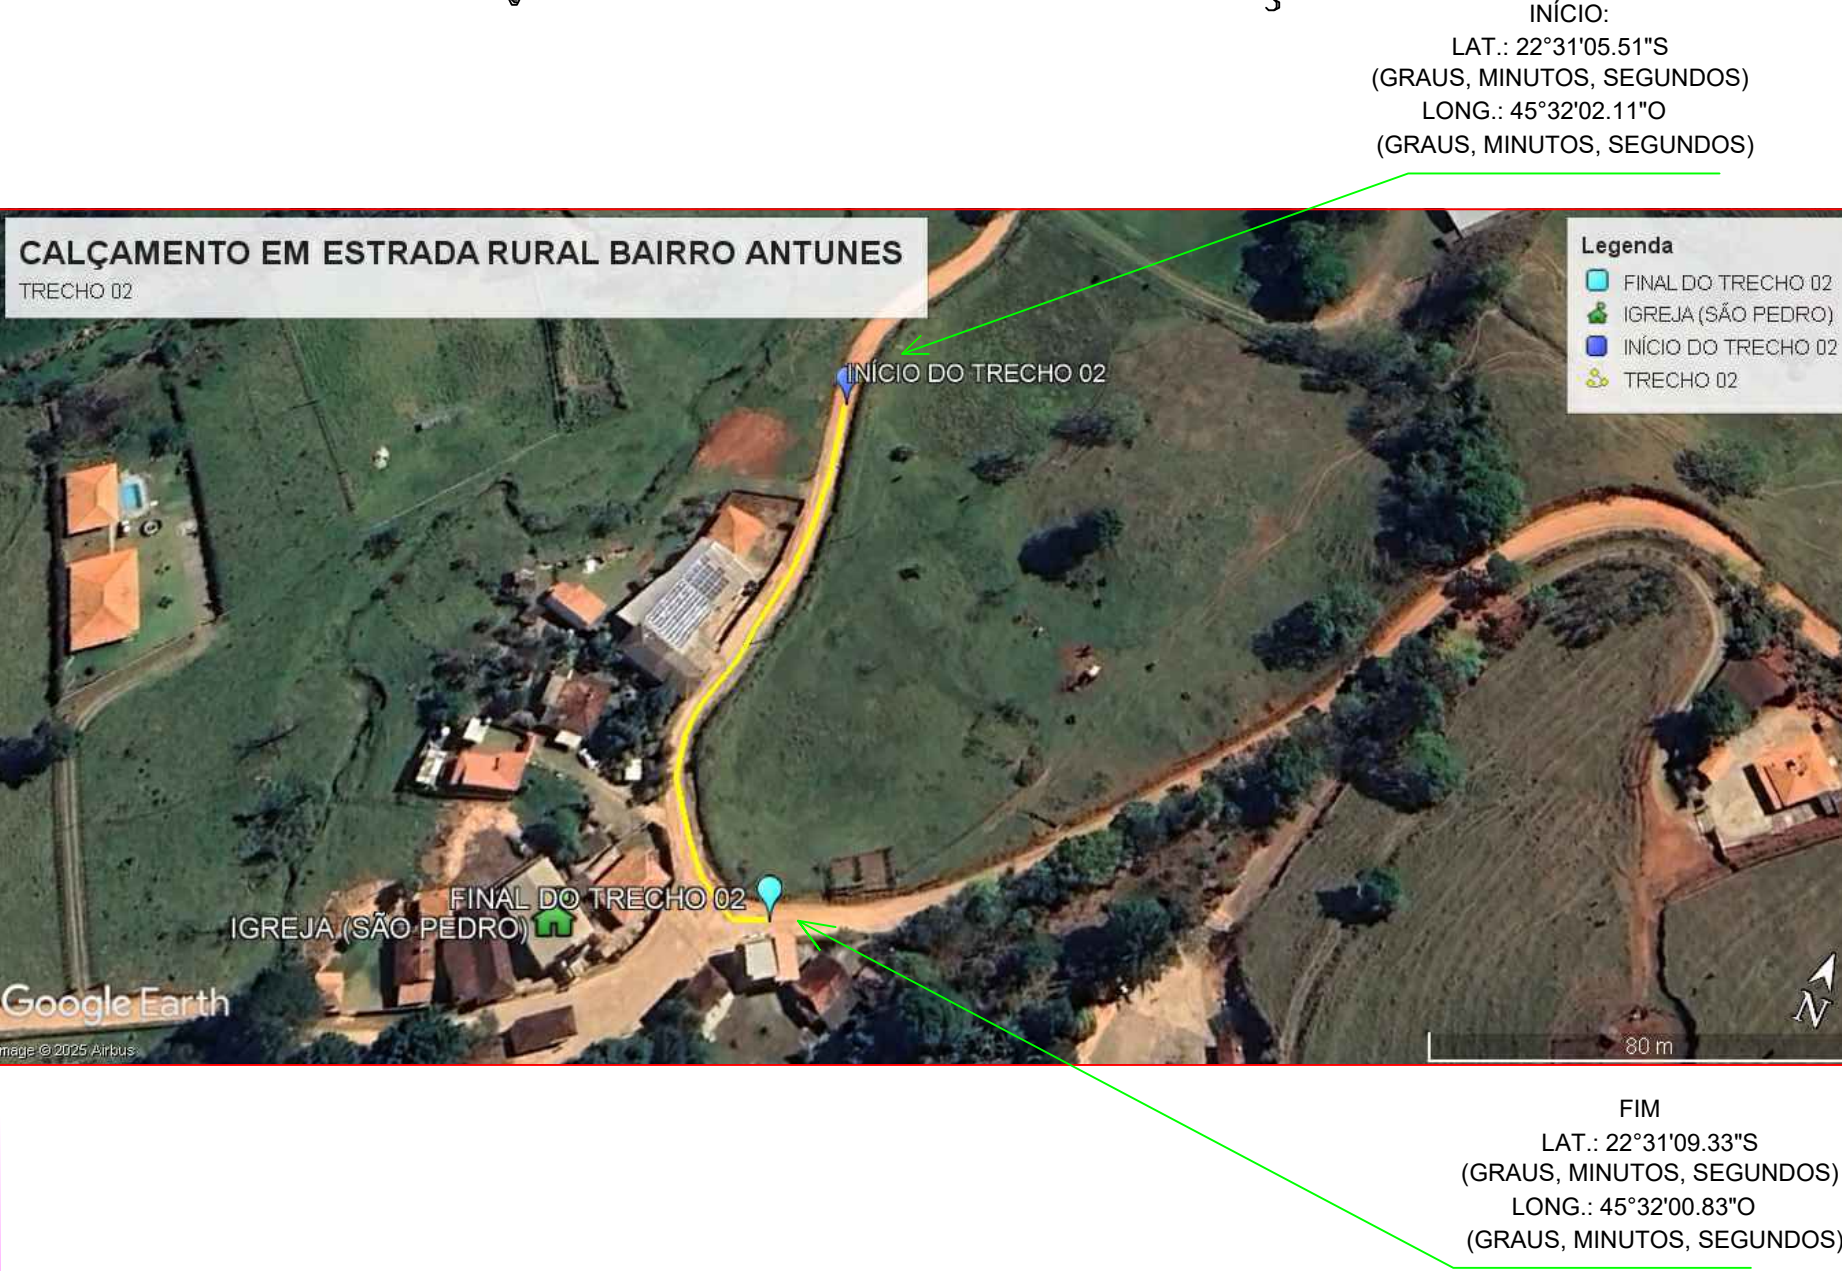

SEÇÃO TRANSVERSAL:
PISO EM BLOQUETE
DE CONCRETO 25X25
E = 8 CM - FCK = 35 MPA

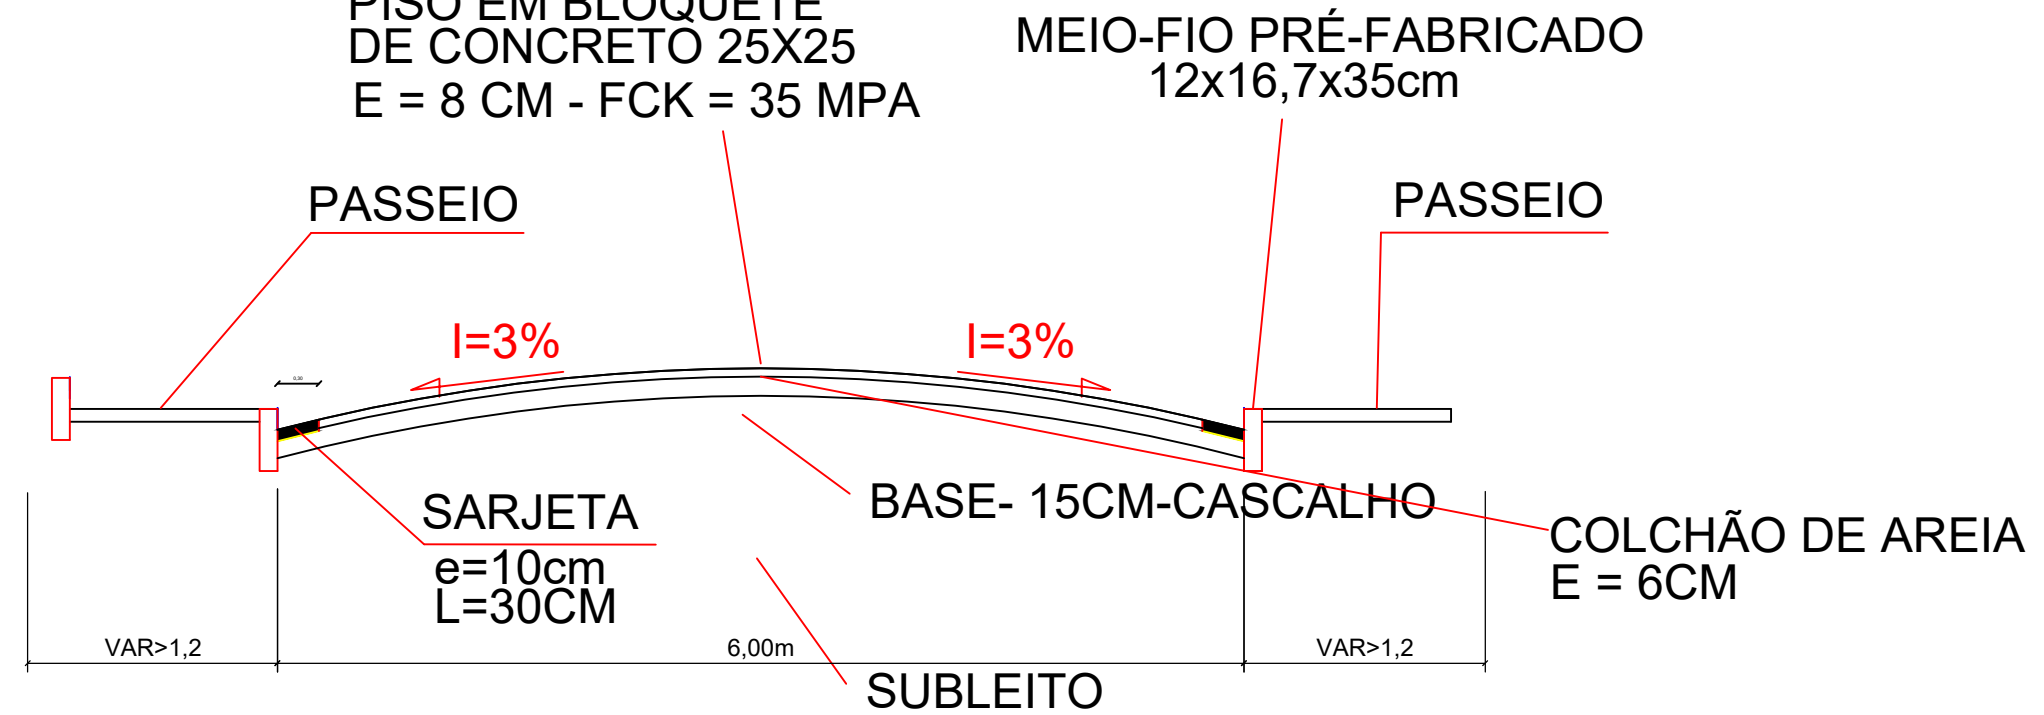

SEÇÃO TRANSVERSAL TIPO
ESCALA: SEM

PROJETO: PROJETO DE CALÇAMENTO DO TECHO 02	PREFEITURA MUNICIPAL DE PIRANGUÇU - MG
PROPRIETÁRIO: MUNICÍPIO DE PIRANGUÇU-MG CNPJ: 18 025 981/0001-97	FONE: (035) 3643-1222
RESPONSÁVEL TÉCNICO: ENG.º CIVIL NILCEZAR AUGUSTO PERES CREA 161.233/D	LOCAL: ESTRADA RURAL, ANTUNES, S/Nº
DATA: 11/10/2025	DESENHO: NILCEZAR AUGUSTO PERES
ÁREA: 826,43m²	MUNICÍPIO: PIRANGUÇU-MG
	FOLHA/PRANCHA: A2/02
	MATRÍCULA: NÃO SE APLICA
	ESCALA: INDICADA