



CALÇAMENTO EM ESTRADA RURAL ANTUNES TRECHO 01:

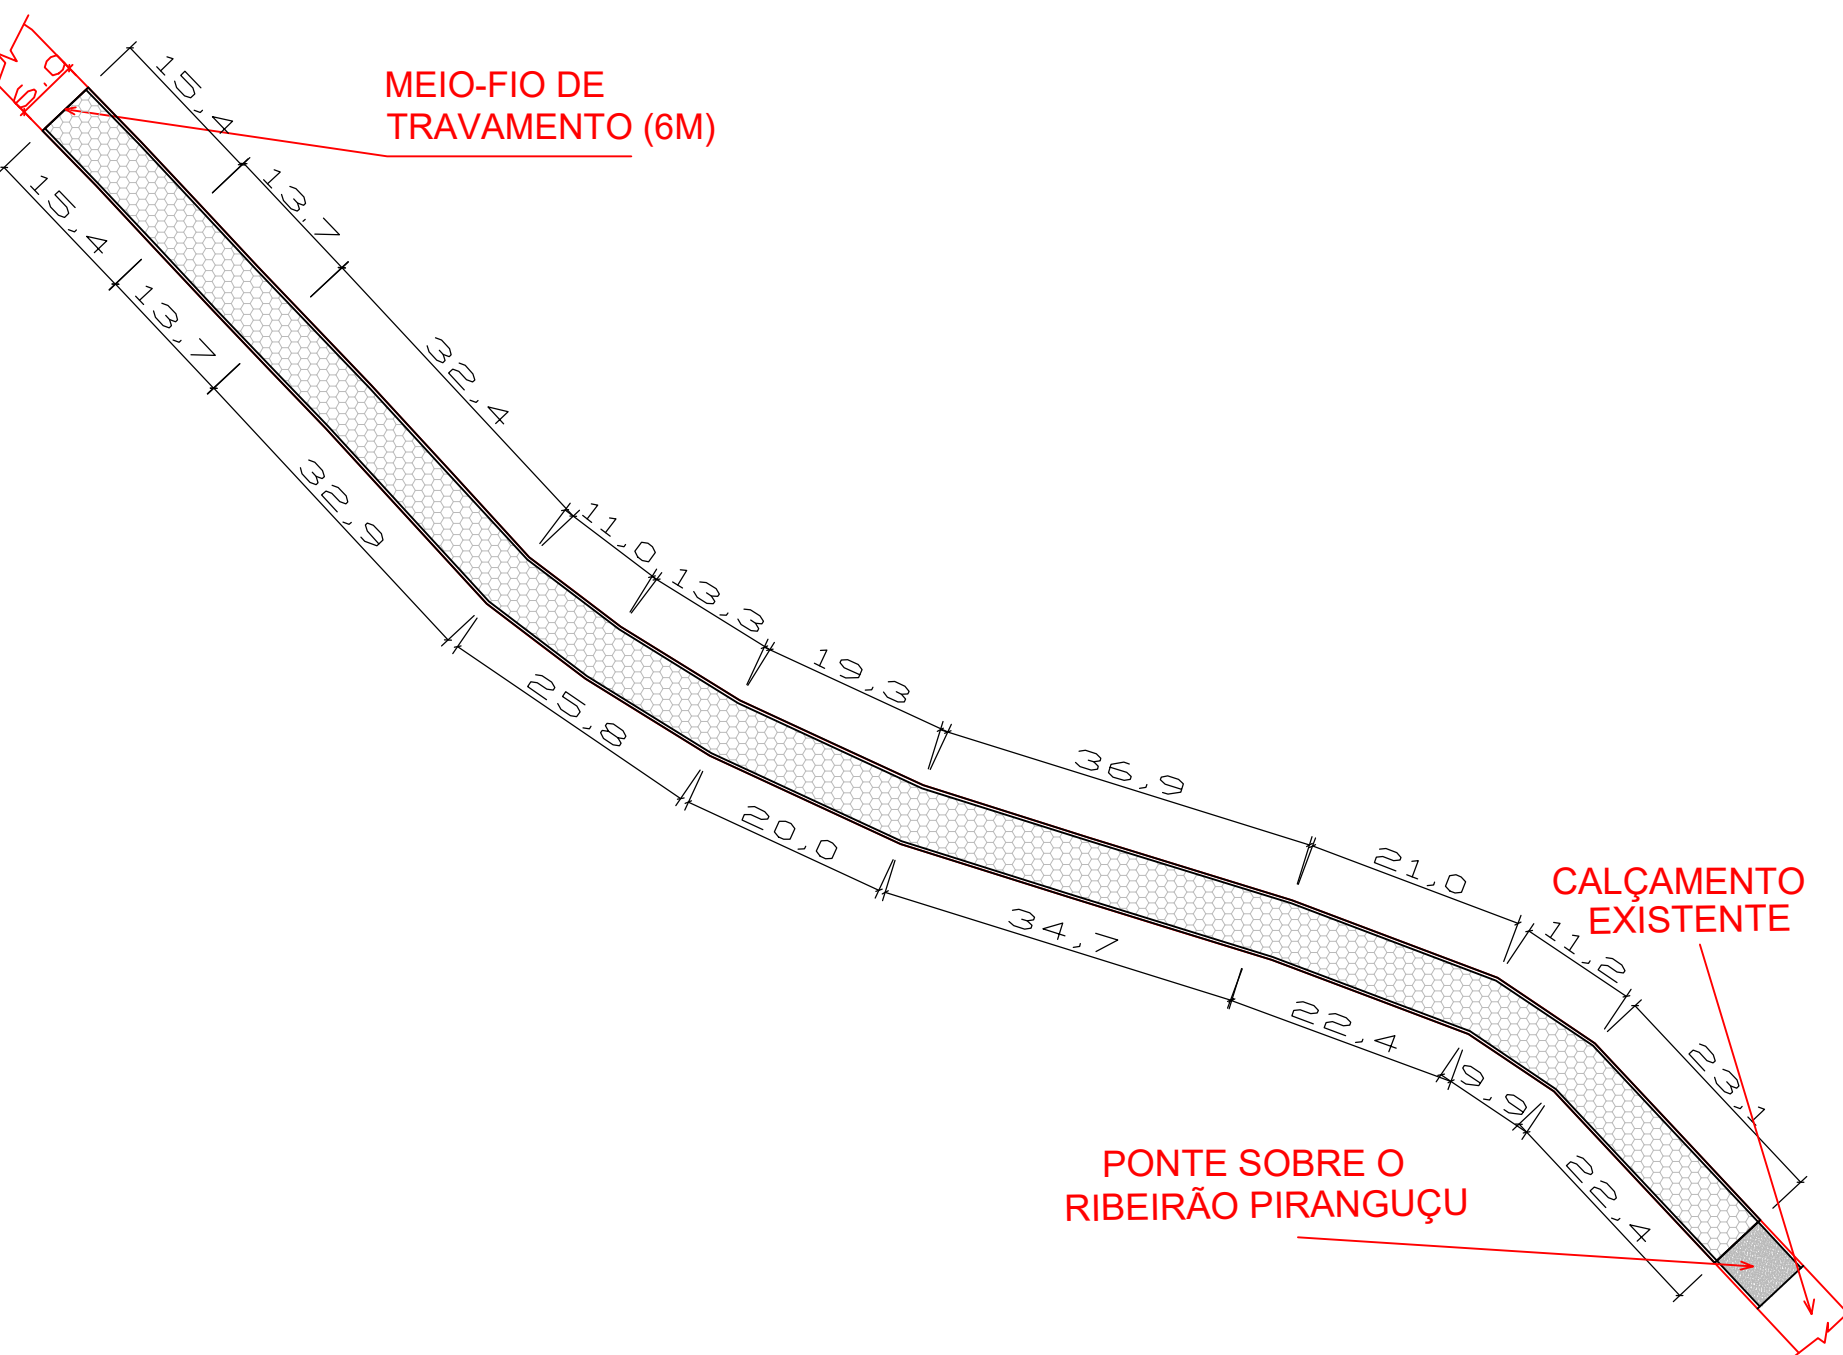


DMT DE CALÇAMENTO : 2,86KM

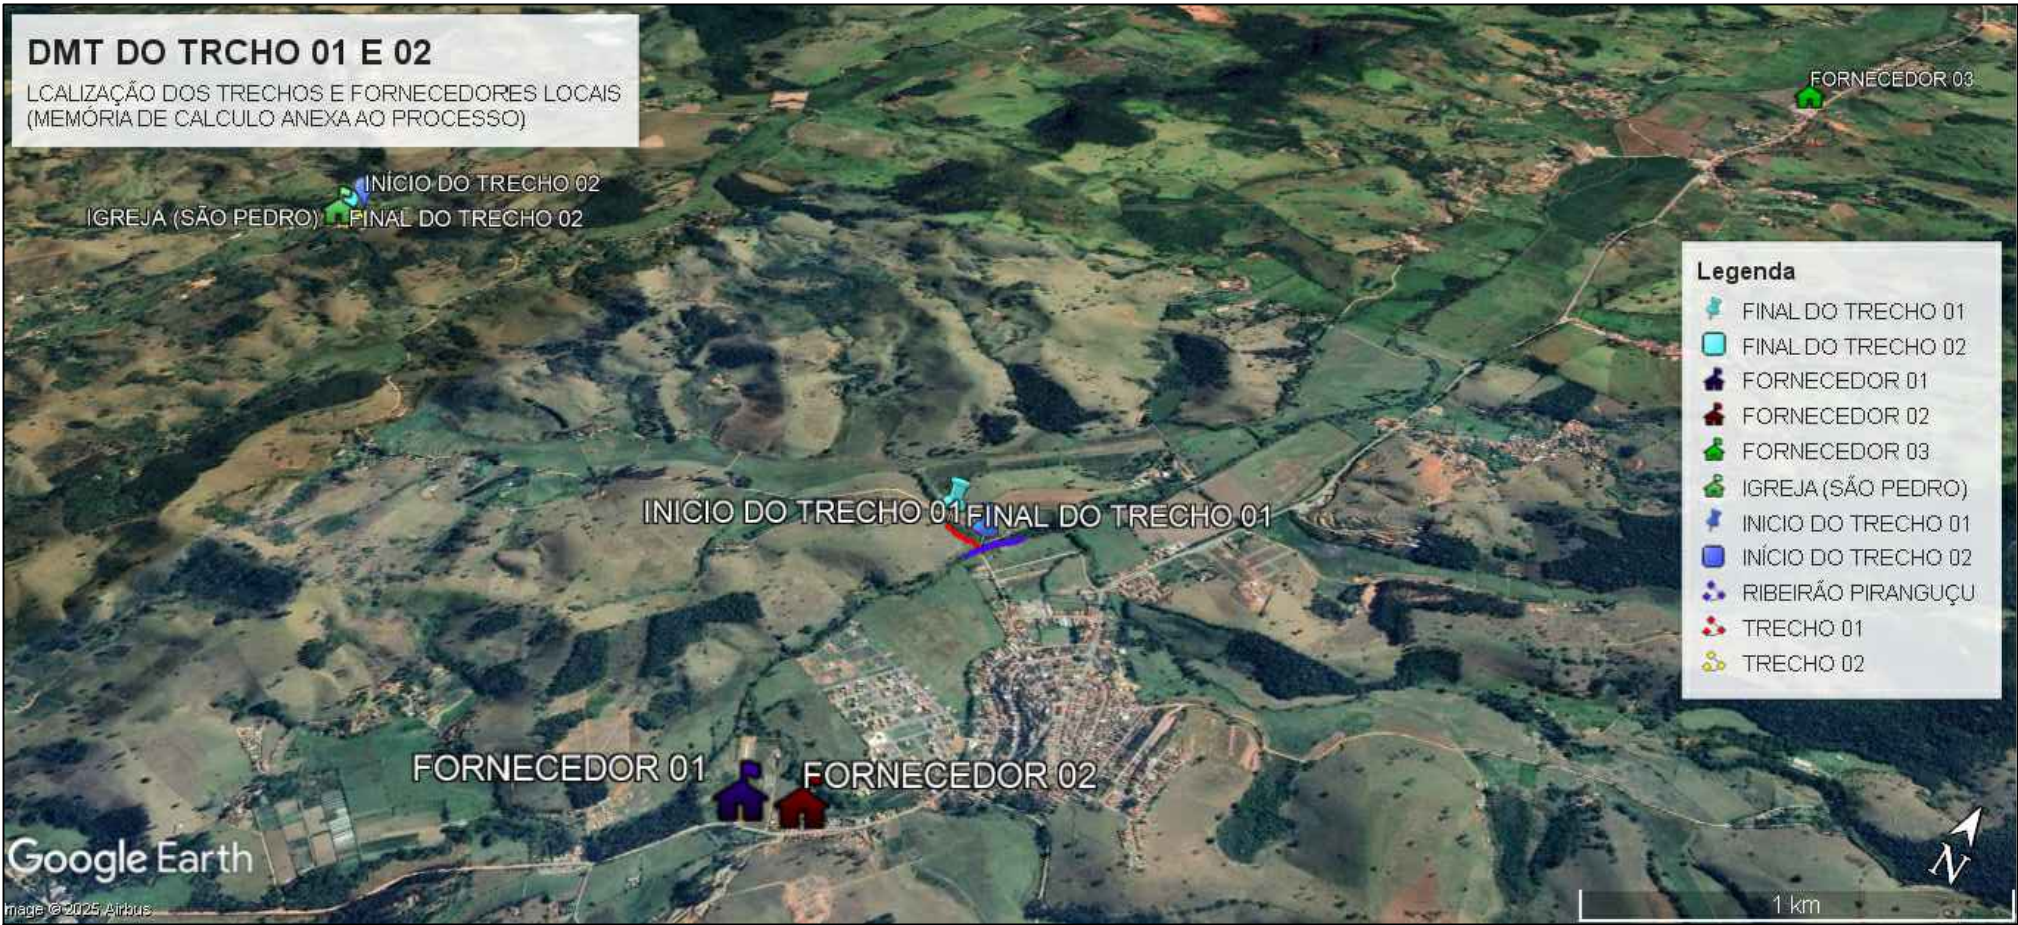

(VIDE DETALHES DE DMT NA MEMÓRIA EM ANEXO)


CROQUI DE LOCALIZAÇÃO:

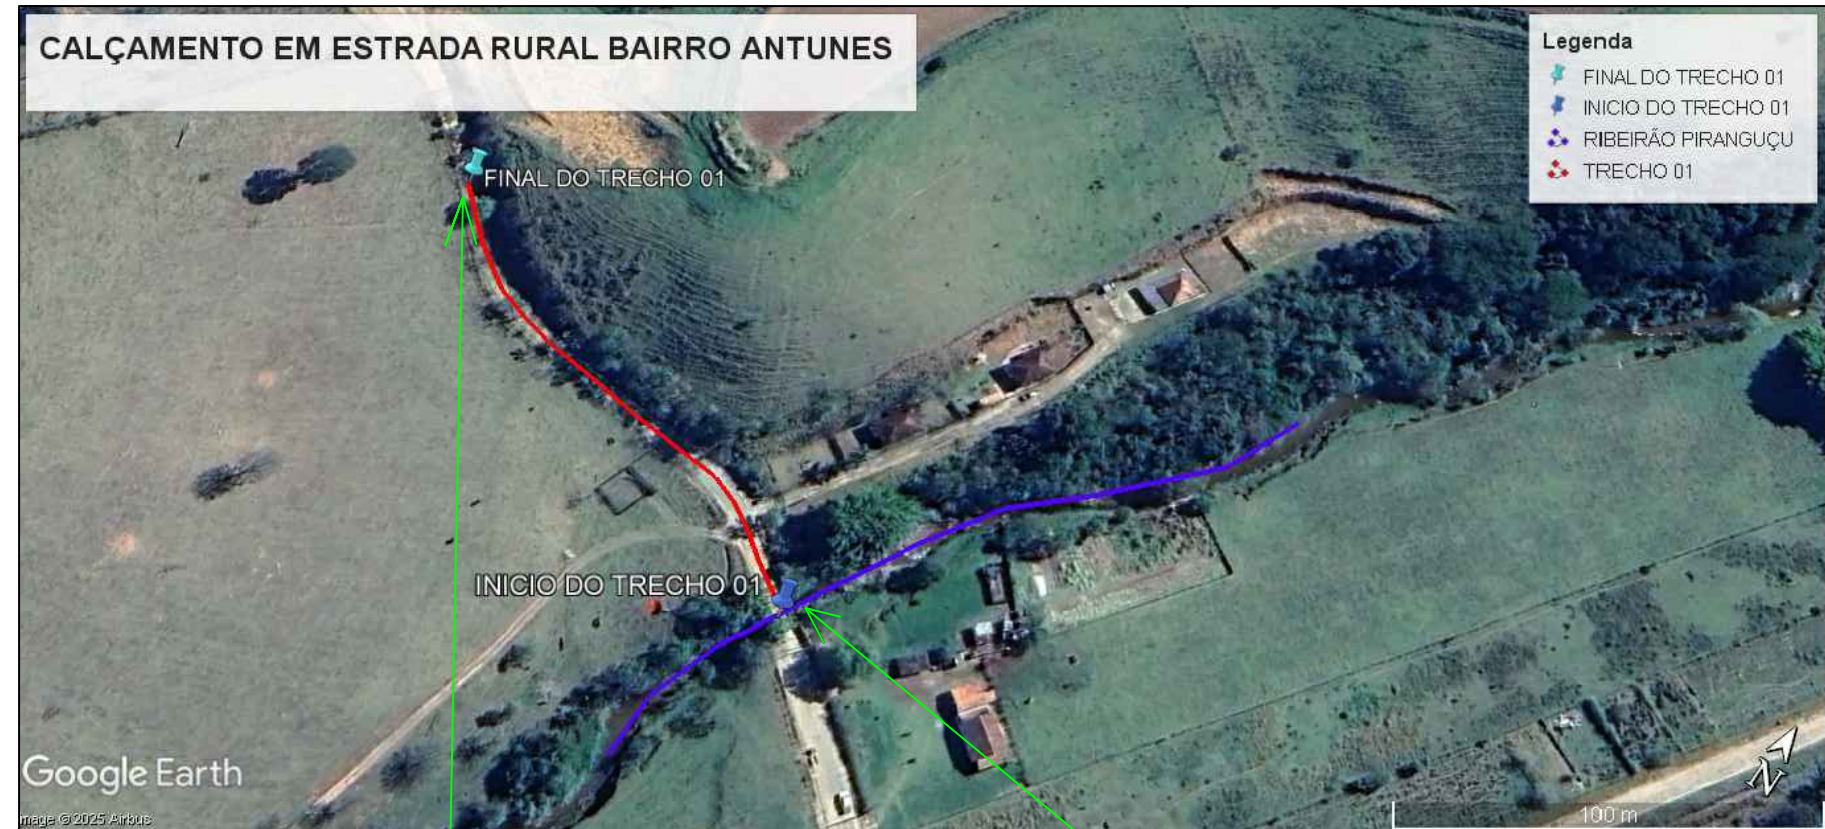

FIM
LAT.: 22°31'22.19"S
(GRAUS, MINUTOS, SEGUNDOS)
LONG.: 45°30'5.08"O
(GRAUS, MINUTOS, SEGUNDOS)

INÍCIO
LAT.: 22°37'51.72"S
(GRAUS, MINUTOS, SEGUNDOS)
LONG.: 45°32'54.43"O
(GRAUS, MINUTOS, SEGUNDOS)

SEÇÃO TRANSVERSAL:

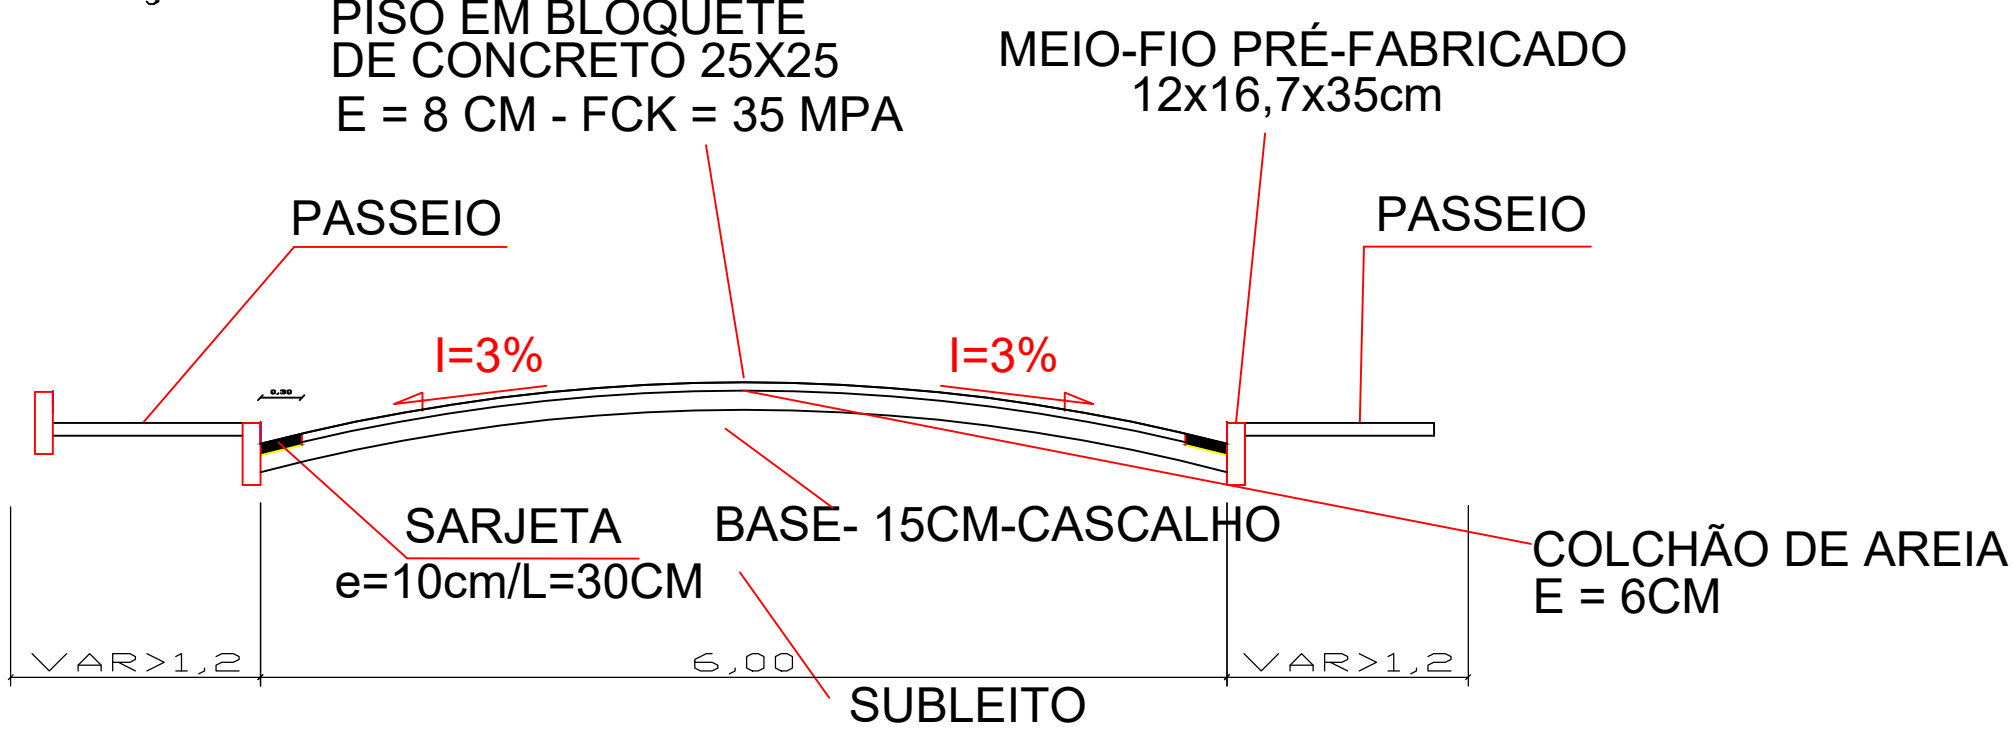

SEÇÃO TRANSVERSAL TIPO
ESCALA: SEM

PROJETO: PROJETO DE CALÇAMENTO DO TRECHO 01	 PREFEITURA MUNICIPAL DE PIRANGUÇU - MG
PROPRIETÁRIO: MUNICÍPIO DE PIRANGUÇU-MG CNPJ: 18 025 981/0001-97	FONE: (035) 3643-1222
RESPONSÁVEL TÉCNICO: ENG.º CIVIL NILCEZAR AUGUSTO PERES CREA 181.233/D	LOCAL: BAIRRO ANTUNES, S/Nº, ESTRADA RURAL
DATA: 11/10/2025	DESENHO: NILCEZAR AUGUSTO PERES
ÁREA: 1.183,73 M²	MUNICÍPIO: PIRANGUÇU-MG
	FOLHA/FRANCHA: A2/01
	MATRÍCULA: NÃO SE APLICA
	ESCALA: INDICADA