

CALÇAMENTO R. JOSÉ F. SIQUEIRA TRECHO 03:

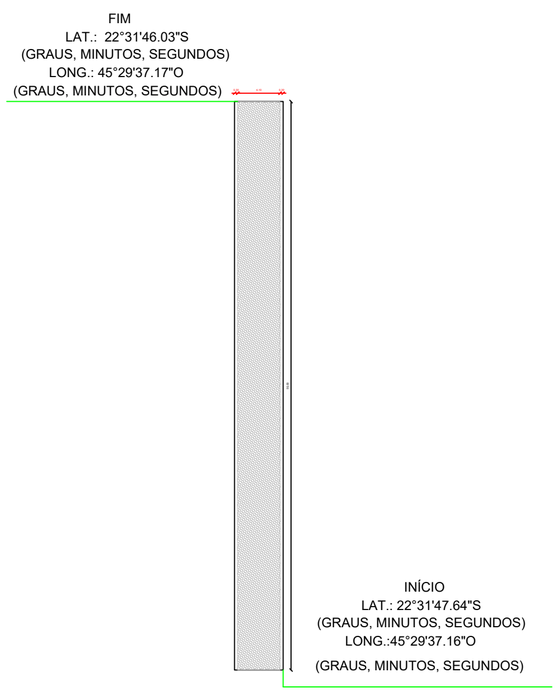


DMT: 2,158KM

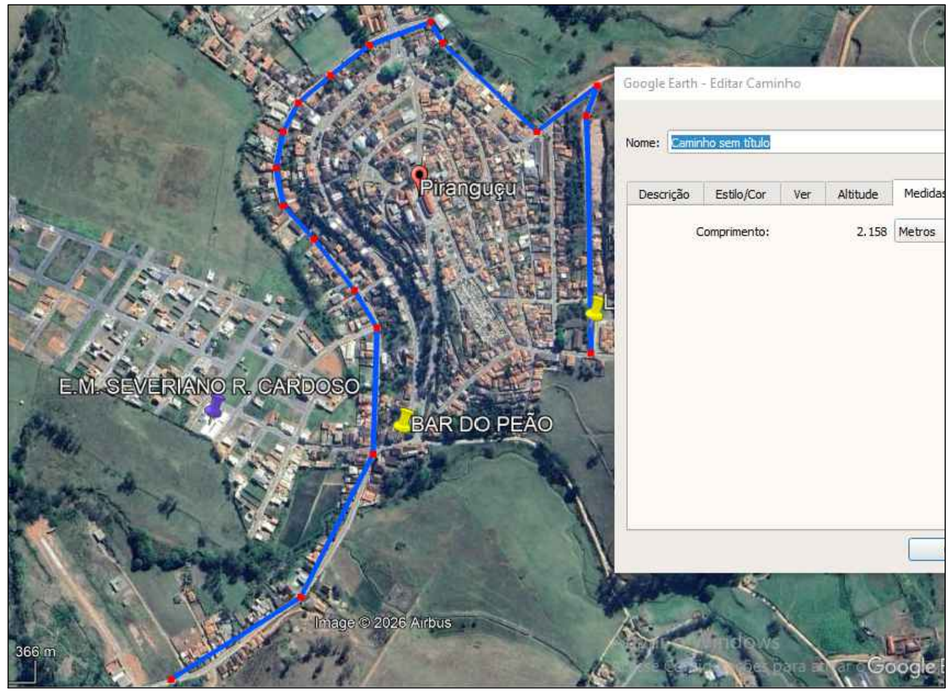

CROQUI DE LOCALIZAÇÃO:



SEÇÃO TRANSVERSAL:

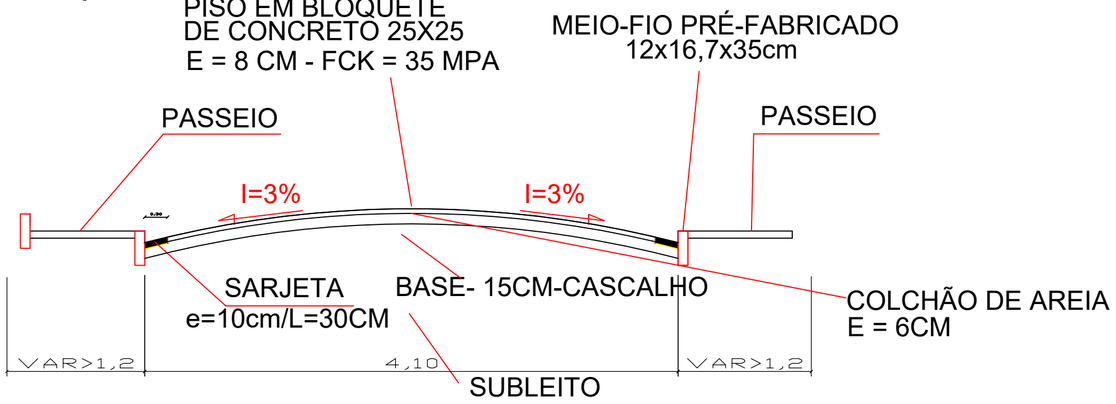

SEÇÃO TRANSVERSAL TIPO
ESCALA 1/100

THAILER GONCALVES TORRES:09657544645 Assinado de forma digital por THAILER GONCALVES TORRES:09657544645

PROJETO: CALÇAMENTO R. JOSÉ F. SIQUEIRA TRECHO 03	PREFEITURA MUNICIPAL DE PIRANGUÇU – MG
PROPRIETÁRIO: MUNICÍPIO DE PIRANGUÇU–MG CNPJ: 18 025 981/0001-97	FONE: (035) 3643-1222
RESPONSÁVEL TÉCNICO: ENG.º CIVIL Thailer Gonçalves Torres CREA 200.047/D	LOCAL: BAIRRO MONTE CASTELO,S/Nº; DESENHO: NILCEZAR AUGUSTO PERES
DATA: 07/04/2026; ÁREA: 258,5 M²	MUNICÍPIO: PIRANGUÇU–MG; MATRÍCULA: NÃO SE APLICA; ESCALA: INDICADA; FOLHA/PRANCHA: A2/01