

CALÇAMENTO BAIRRO DOS MELOS :

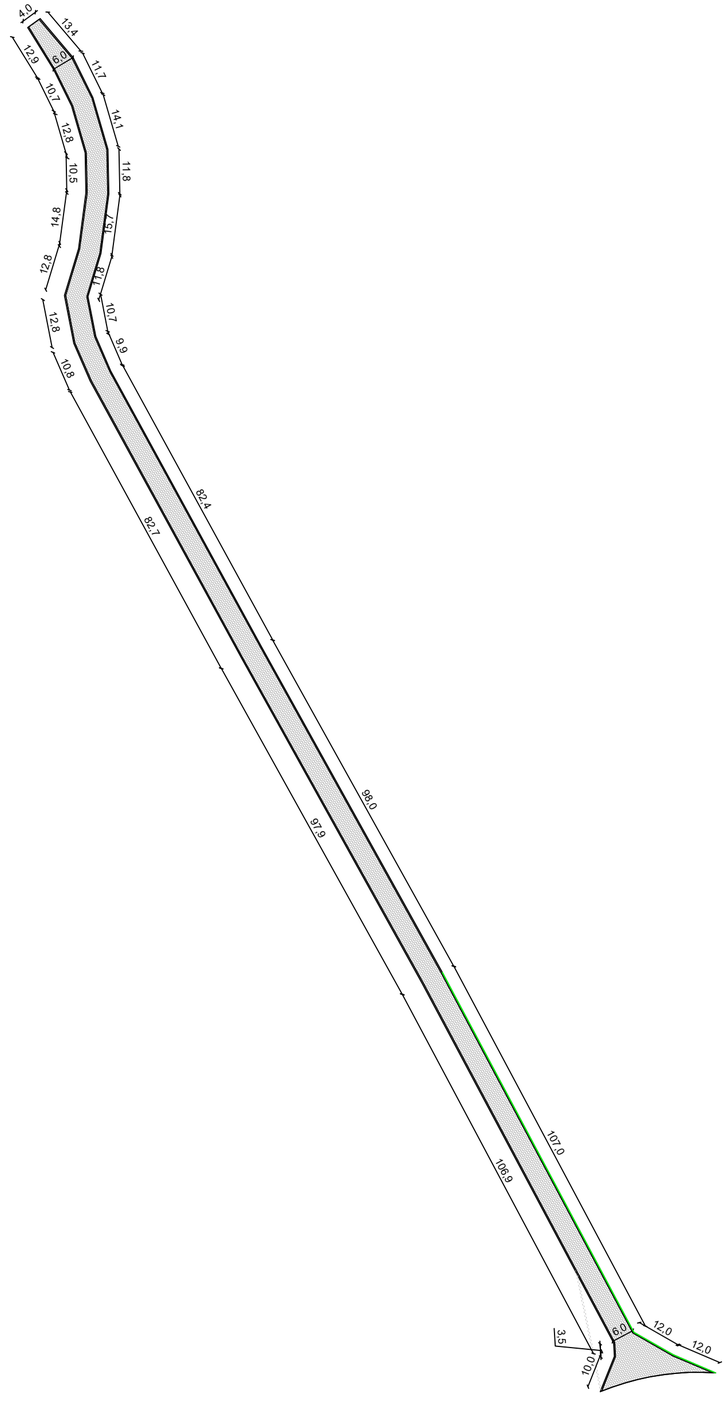

CROQUI DE LOCALIZAÇÃO:



SEÇÃO TRANSVERSAL:

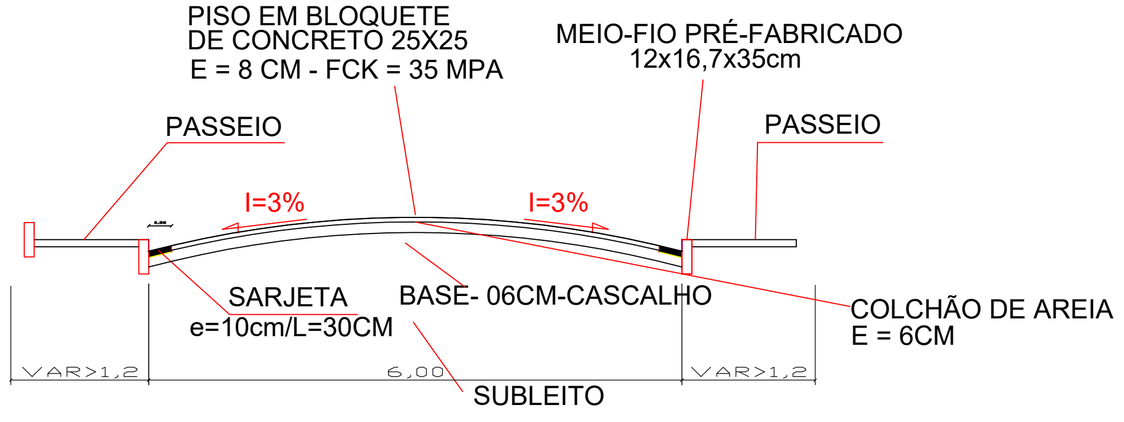

SEÇÃO TRANSVERSAL TIPO
ESCALA 1/100

THAILER GONCALVES TORRES:09657544645

Assinado de forma digital por THAILER GONCALVES TORRES:09657544645

PROJETO: PROJETO DE CALÇAMENTO NO BAIRRO DOS MELOS TRECHO 02	PREFEITURA MUNICIPAL DE PIRANGUÇU – MG
PROPRIETÁRIO: MUNICÍPIO DE PIRANGUÇU–MG CNPJ: 18 025 981/0001–97	FONE: (035) 3643–1222
RESPONSÁVEL TÉCNICO: ENG.º CIVIL Thailer Gonçalves Torres CREA 200.047/D	LOCAL: BAIRRO BORGES,S/Nº, ESTRADA RURAL DESENHO: NILCEZAR AUGUSTO PERES MUNICÍPIO: PIRANGUÇU–MG FOLHA/PRANCHA: A2/01 MATRÍCULA: NÃO SE APLICA
DATA: 06/04/2026	ÁREA: 2497,88 M² ESCALA: INDICADA