

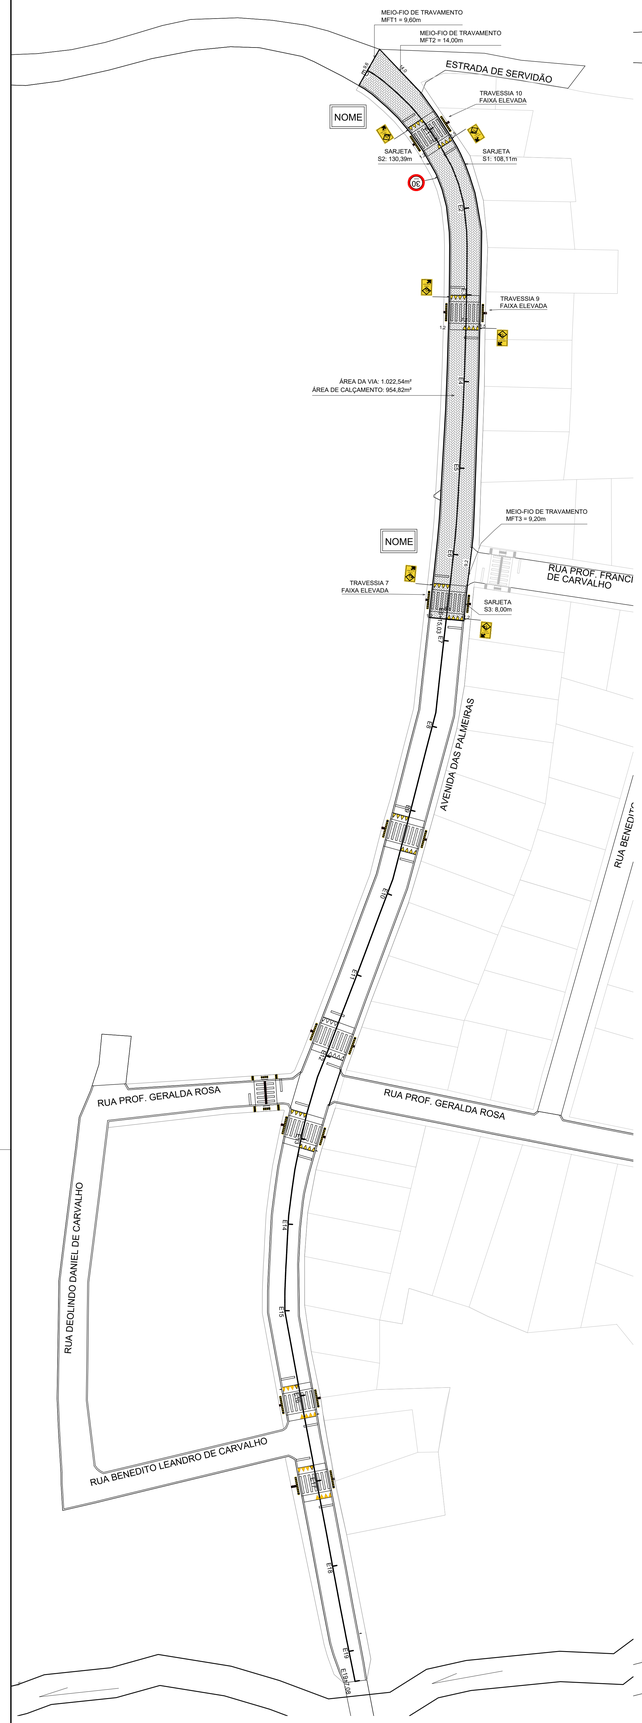



PLANTA DE CALÇAMENTO
ESCALA 1/500

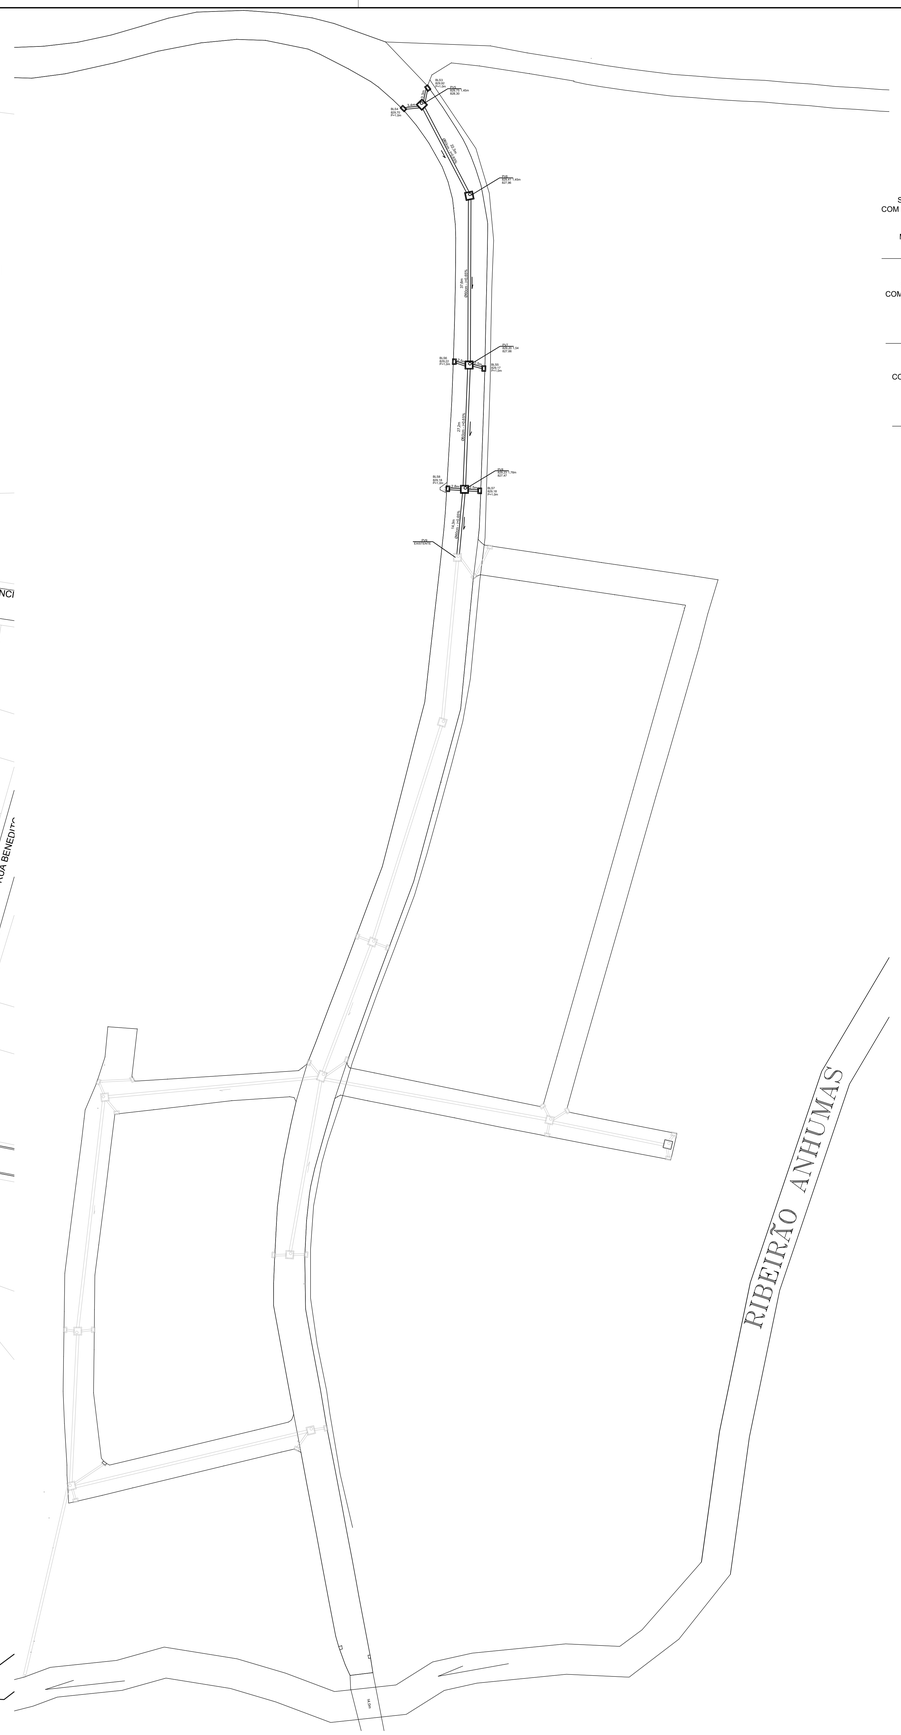


PLANTA DE LEVANTAMENTO TOPOGRÁFICO E DRENAGEM
ESCALA 1/500

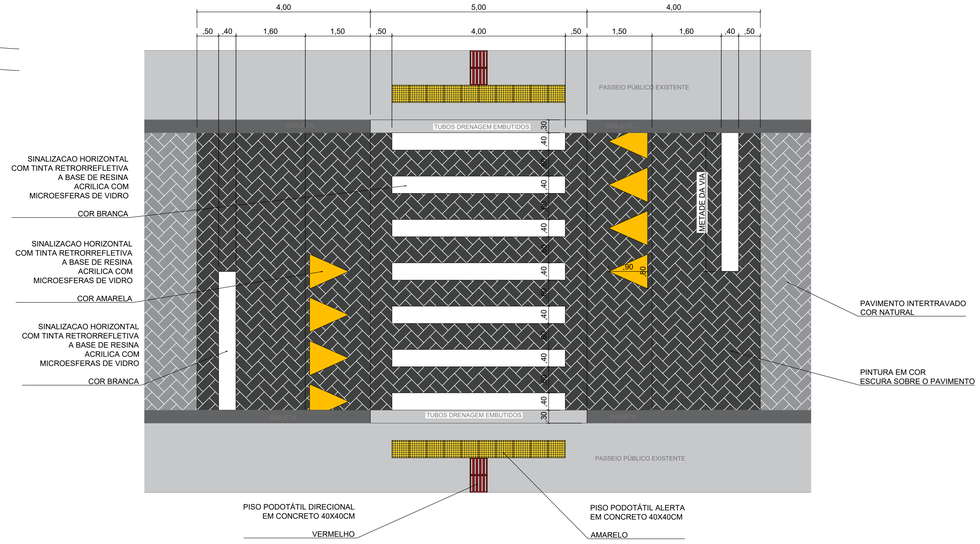


TRAVESSIA ELEVADA DE PEDESTRES
ESCALA 1/50

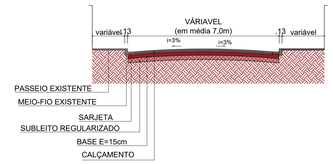


SEÇÃO TRANSVERSAL TIPO
ESCALA 1/100

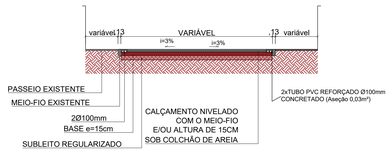


SEÇÃO TRANSVERSAL COM FAIXA ELEVADA
ESCALA 1/100

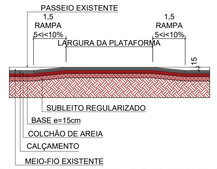

SEÇÃO LONGITUDINAL COM FAIXA ELEVADA
ESCALA 1/100

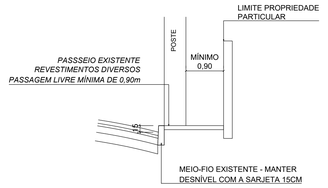

PASSEIO PÚBLICO - TRECHO COM POSTE
SEÇÃO TIPO

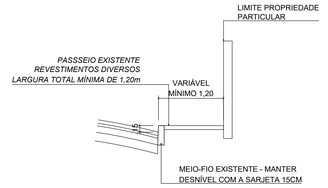


PASSEIO PÚBLICO - TRECHO SEM POSTE
SEÇÃO TIPO



A-32b
elevada



R-19

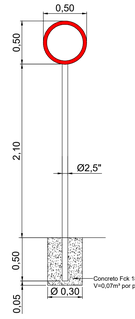


SINALIZAÇÃO VERTICAL
SEM ESCALA

30	R-19	1x0,20m² = 0,20 m²
NOME		(2x) 25X45cm
	A-32	6x0,375 m² = 2,25 m²
E		Estaca a cada 20m

PAULO SERGIO DA SILVA:78900336649
Assinado de forma digital por PAULO SERGIO DA SILVA:78900336649


ANA PAULA MOTA ALVES:01395447632
Assinado de forma digital por ANA PAULA MOTA ALVES:01395447632
Dados: 2024.02.28 09:40:52 -03'00'

PROJETO DE INFRAESTRUTURA URBANA	PROPRIETÁRIO: PREFEITURA MUNICIPAL DE SÃO JOSÉ DO ALEGRE		
OBRA: Pavimentação e Drenagem na Avenida das Palmeiras Trecho 3 - FASE 4	LOCAL: AVENIDA DAS PALMEIRAS, SÃO JOSÉ DO ALEGRE - MG		
CONTEÚDO: PLANTA DE CALÇAMENTO, LEVANTAMENTO TOPOGRÁFICO, PLANTA DE DRENAGEM E DETALHES	DATA: 14/10/2022	FOLHA: 1/2	CÓDIGO
	REVISÃO: N.04 (27/02/2024)		
RESPONSÁVEL TÉCNICO: ENG. CIVIL ANA PAULA MOTA ALVES, CREA MG 22220	AMASP		

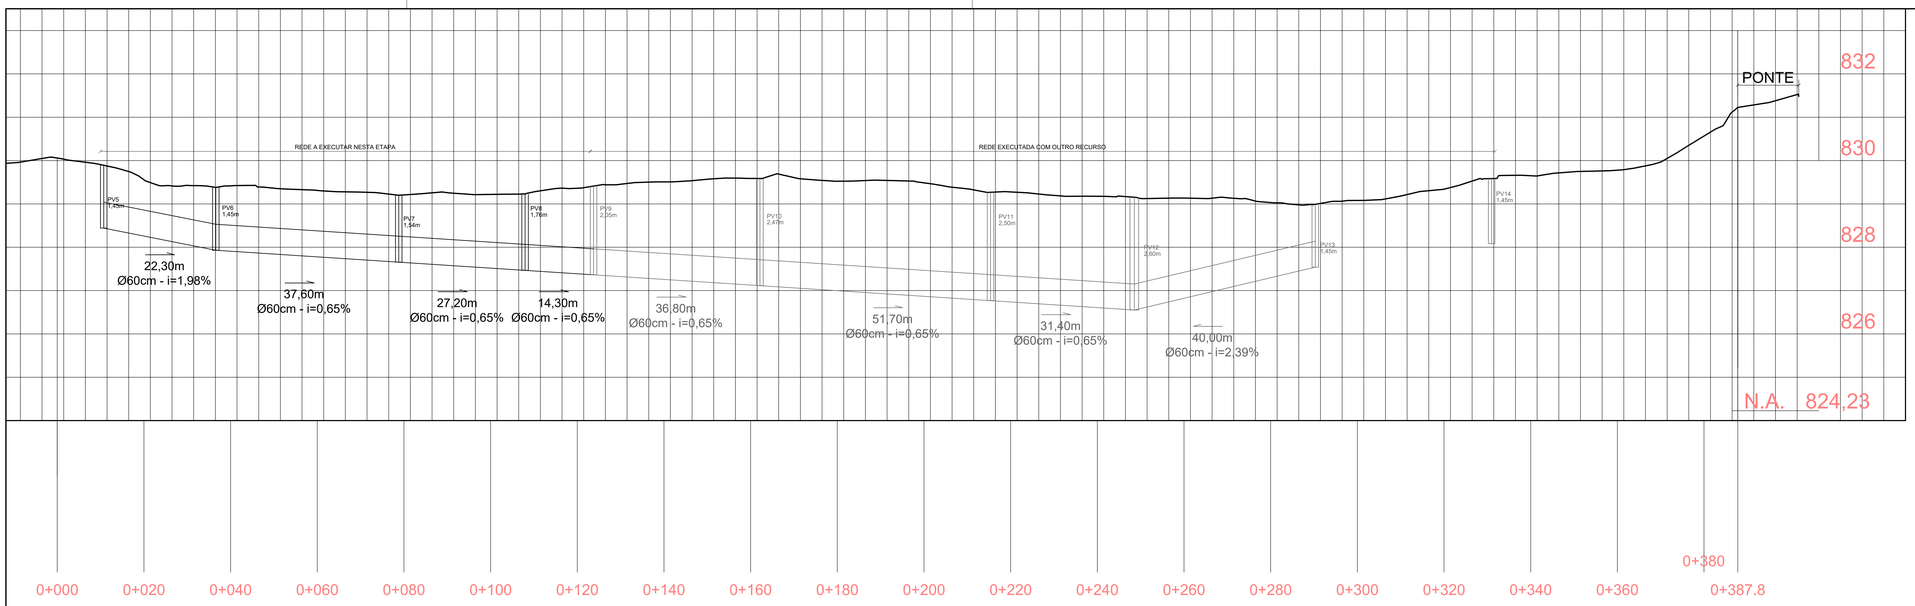


PERFIL LONGITUDINAL
ESCALA HORIZONTAL 1/500
ESCALA VERTICAL 1/50


POÇO DE VISITA 150x150cm

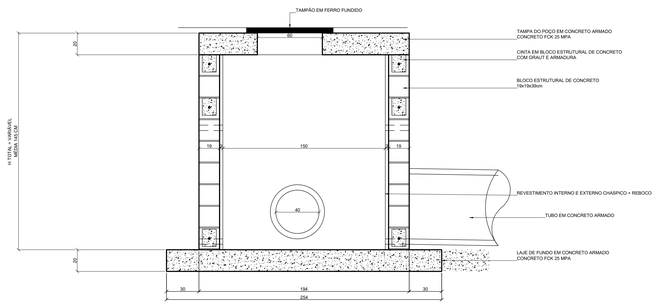


CORTE AA

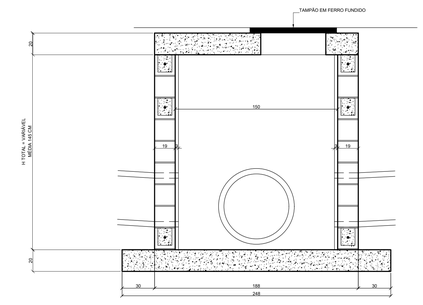


CORTE BB

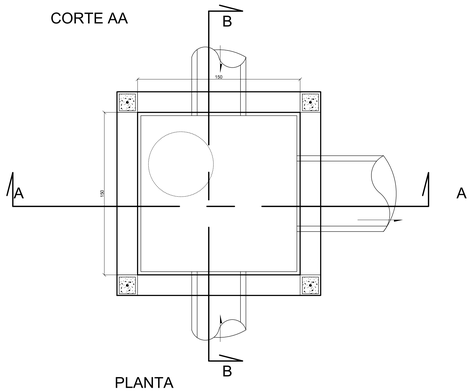


PLANTA

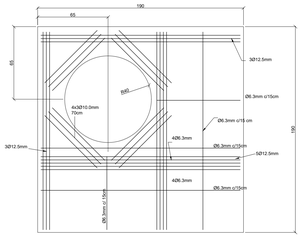


ARMAÇÃO DA TAMPA

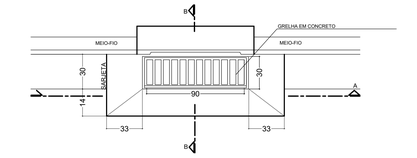

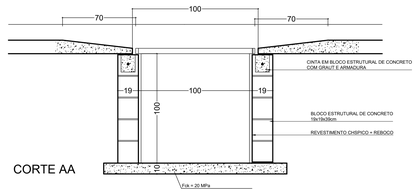

CORTE AA

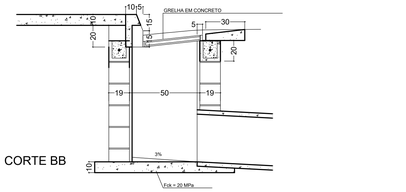

CORTE BB

BOCA DE LOBO SIMPLES (C/ GRELHA)

PAULO SERGIO DA SILVA:78900335649 Assinado de forma digital por PAULO SERGIO DA SILVA:78900336649

ANA PAULA MOTA ALVES:01395447632 Assinado de forma digital por ANA PAULA MOTA ALVES:01395447632
Dados: 2024.02.28 09:40:40 -03'00'

PROJETO DE INFRAESTRUTURA URBANA	PROPRIETÁRIO: PREFEITURA MUNICIPAL DE SÃO JOSÉ DO ALEGRE		
OBRA: Pavimentação e Drenagem na Avenida das Palmeiras Trecho 3 - FASE 4	LOCAL: AVENIDA DAS PALMEIRAS, SÃO JOSÉ DO ALEGRE - MG		
CONTEÚDO: DETALHAMENTO PEÇAS DRENAGEM PERFIL LONGITUDINAL	DATA: 14/10/2022	FOLHA: 2/2	CÓDIGO
	REVISÃO: N.04 (27/02/2024)		
RESPONSÁVEL TÉCNICO: ENG. CIVIL ANA PAULA MOTA ALVES CREA MG 22220	AMASP		