


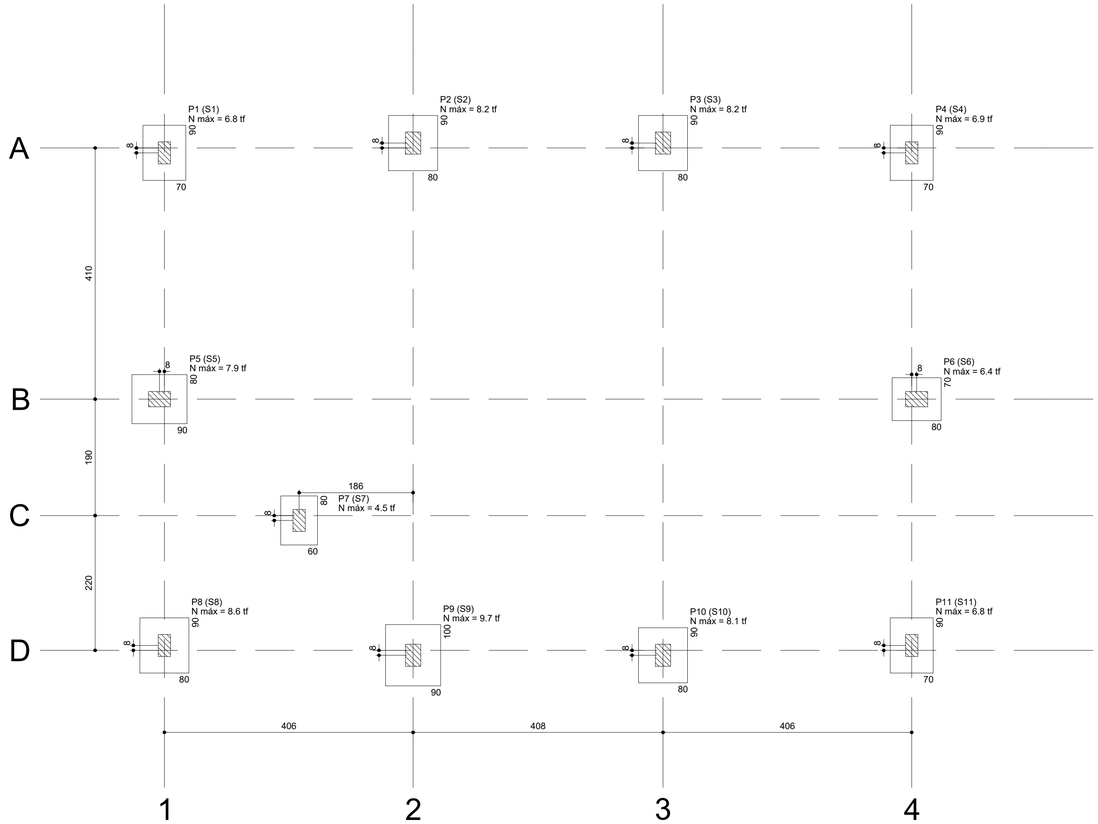


Planta de locação
escala 1:50

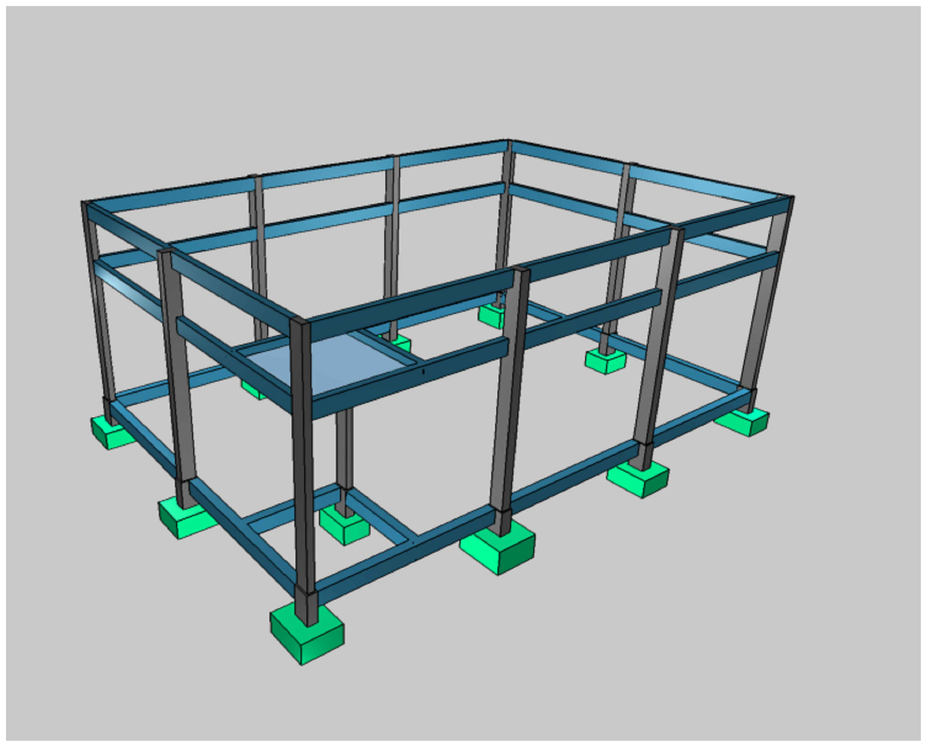

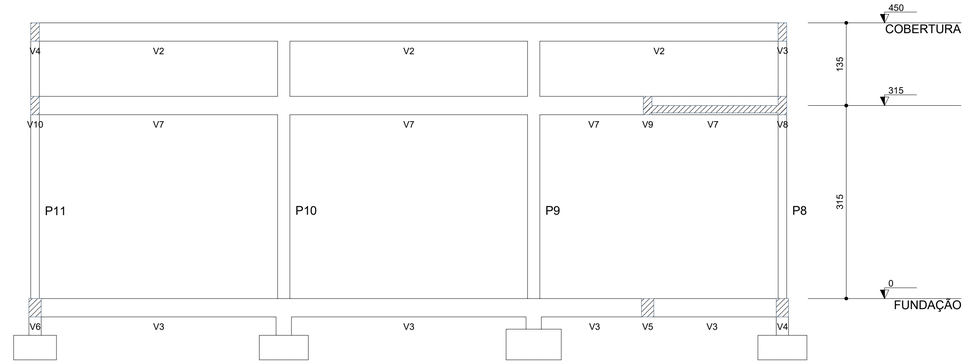

Corte A-A
escala 1:50

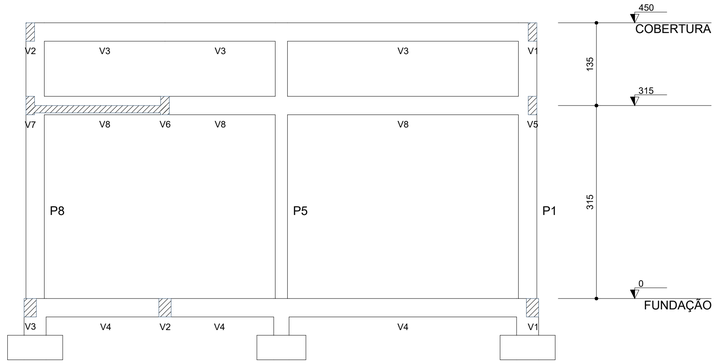

Corte B-B
escala 1:50

ANA PAULA MOTA ALVES:01395447632

Assinado de forma digital por ANA PAULA MOTA ALVES:01395447632
Dados: 2026.09.23 10:04:52 -03'00'

ÁREA À CONSTRUIR = 91,38 m²

PROJETO DE ESTRUTURA EM CONCRETO ARMADO	PROPRIETÁRIO MUNICÍPIO DE SÃO JOSÉ DO ALEGRE
OBRA Construção do Galpão de Beneficiamento de Café	LOCAL RODOVIA MG 347 - SECRETARIA DE AGRICULTURA SÃO JOSÉ DO ALEGRE - MG
CONTEÚDO PLANTA DE LOCAÇÃO DAS FUNDAÇÕES CORTES	DATA MAIO DE 2025 REVISÃO n.º 00 FOLHA 1/5
RESPONSÁVEL TÉCNICO ENG. CIVIL ANA PAULA MOTA ALVES CREA SP 5062224000 VISTO MG 22220	AMASP