


SEÇÃO TRANSVERSAL TIPO
ESCALA 1/100

- NOTAS:
- 1. EXECUTAR SAÍDA DÁGUA COM O PRÓPRIO MEIO-FIO, NOS LOCAIS POSSÍVEIS, DE ACORDO COM A ORIENTAÇÃO E APROVAÇÃO DA SECRETARIA DE OBRAS DO MUNICÍPIO.
 - 2. EXECUTAR MEIO-FIO DE TRAVAMENTO NOS LOCAIS INDICADOS, NIVELADOS COM O PAVIMENTO.
 - 3. EXECUTAR ATERRO LATERAL EXTERNO NOS MEIO-FIOS DE FORMA A EVITAR SEUS TOMBAMENTOS.

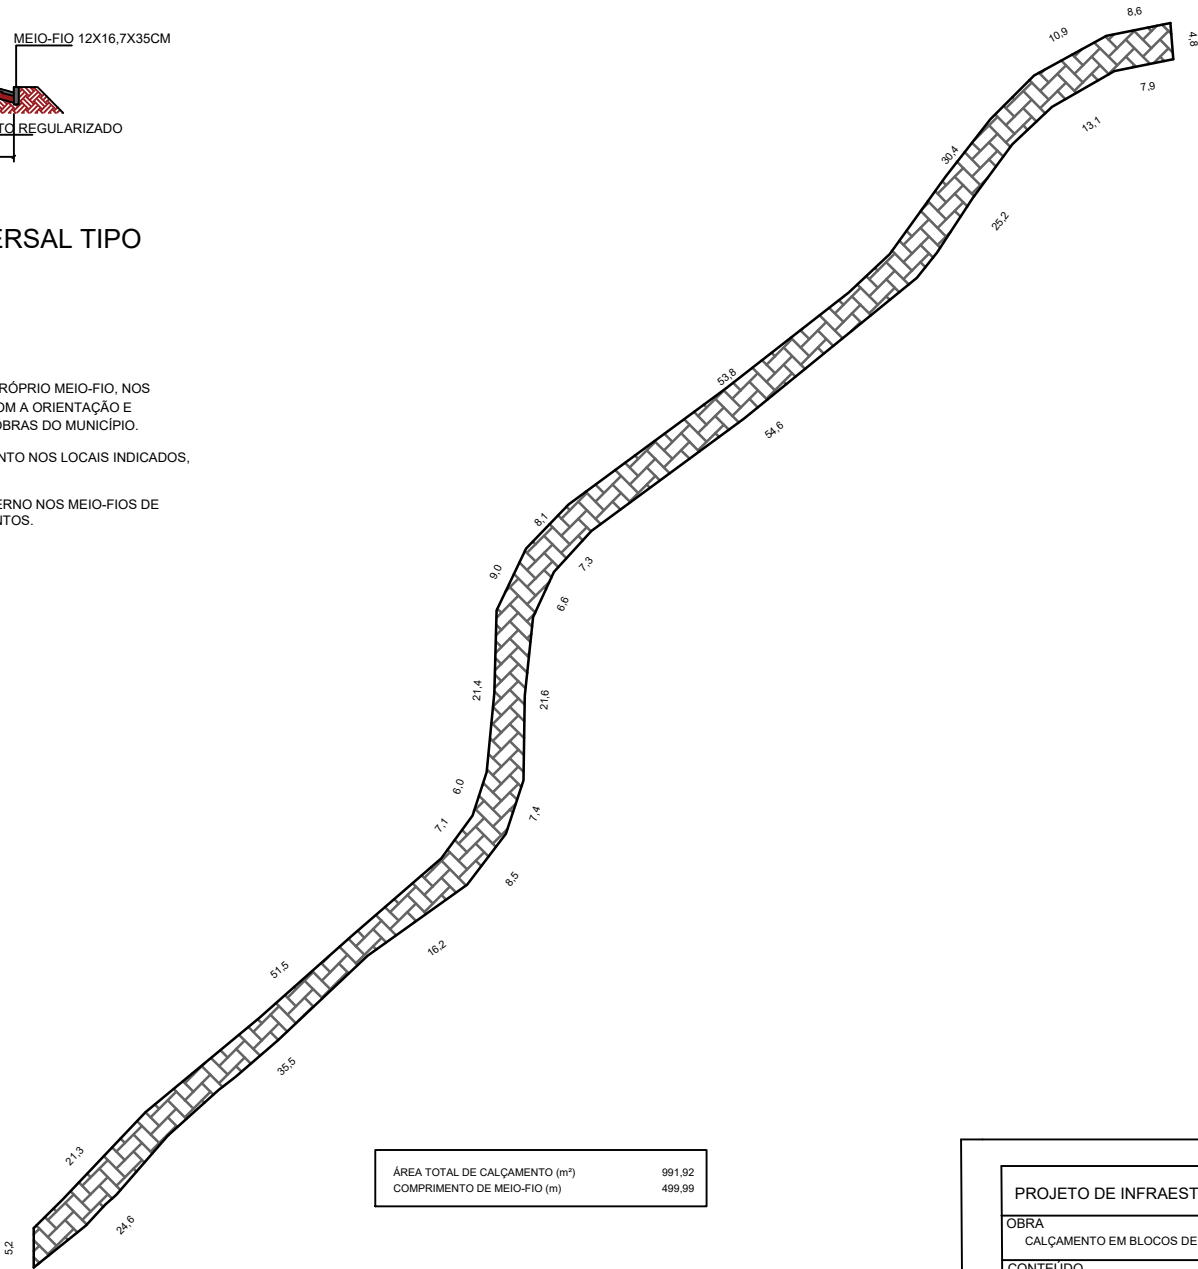

ÁREA TOTAL DE CALÇAMENTO (m²)	961,92
COMPRIMENTO DE MEIO-FIO (m)	499,99

PLANTA DE CALÇAMENTO
ESCALA 1/100

PROJETO DE INFRAESTRUTURA	LOCAL
OBRA	ESTRADA ROSETA
CALÇAMENTO EM BLOCOS DE CONCRETO	WENCESLAU BRAZ - MG
CONTEÚDO	DATA
PLANTAS E DETALHES	ABRIL DE 2026
PROPRIETÁRIO	RESPONSÁVEL TÉCNICO
PREFEITURA MUNICIPAL DE WENCESLAU BRAZ	ENG. CIVIL SAMANTHA MARIANE CORTEZ DA SILVA
	CREA MG 199.608/D