PROJETO DE QUADRA POLIESPORTIVA

Comunidade Rural – Esporte, Lazer e Integração



RIÇÃO DO PROJETO

poliesportiva descoberta, ideal para
de diversas modalidades como futsal,
basquete. Projeto pensado para integrar
nidade, promover saúde, lazer e
de de vida.

CIFICAÇÕES

Dimensões: 27,00m x 17,00m

Piso: Concreto polido com pintura
acrílica esportiva

Modalidades: Futsal, Vôlei, Basquete

Equipamentos:

- 2 Tabelas de basquete
- 2 Traves de futsal
- 2 Postes de vôlei

Iluminação: 4 postes com refletores LED

Fechamento: Tela galvanizada, h = 4,50m

Acessos: 1 portão social e 1 portão de serviço

Arquibancada: Mureta com banco de concreto

Paisagismo: Jardineiras com plantas
ornamentais


A DE CORES

AZUL | AMARELO | BRANCO | CINZA

PLANTA BAIXA



CORTE LATERAL

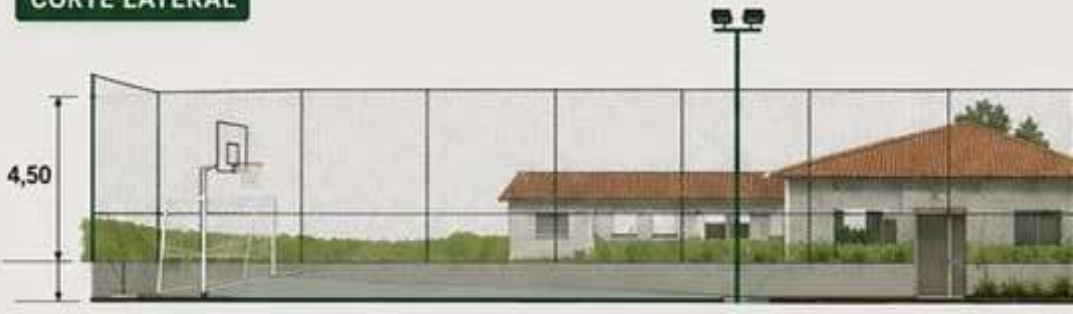

FÍCIOS


centivo ao esporte
à saúde

Integração comunitária


Valorização do espaço público

Ambiente seguro e iluminado

Lazer para todas as idades

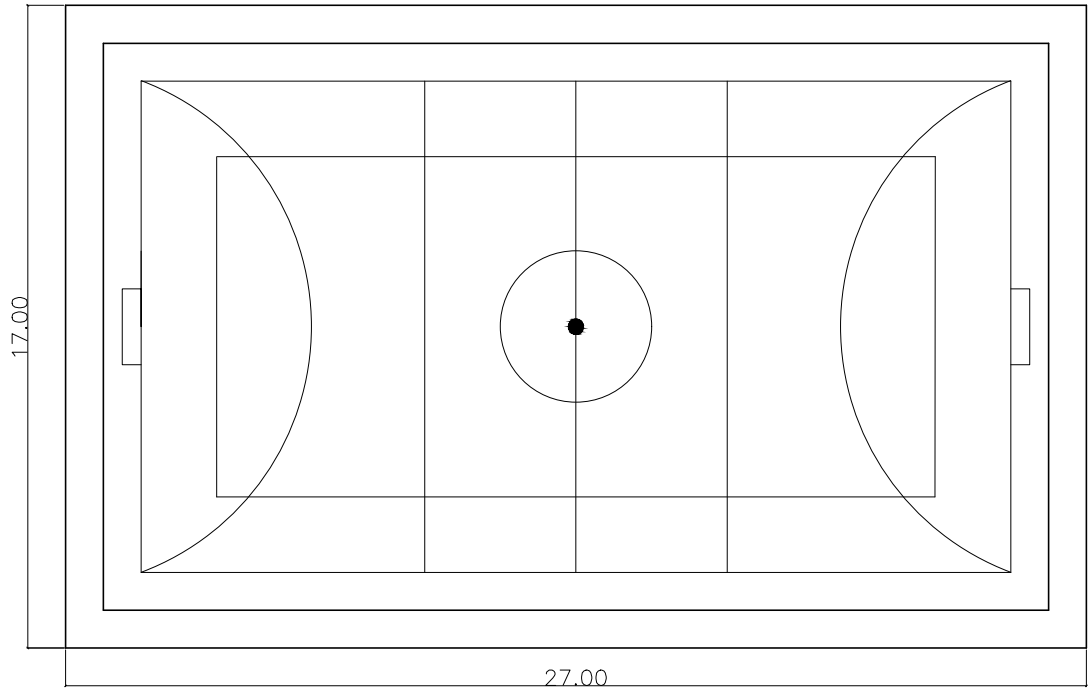

PLANTA BAIXA QUADRA POLIESPORTIVA
esc 1:100

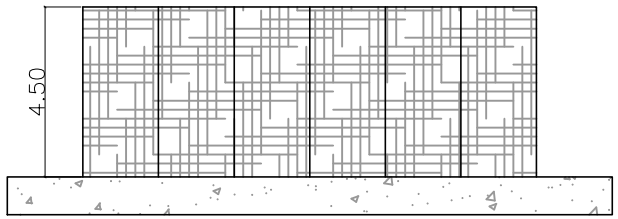

DETALHE DA TELA GALVANIZADA
esc 1:100

BAIRRO ROSETA - ROSETA - WENCESLAU BRAZ MG

ESCALA: 1:200

DATA: 06/10/2026

PRANCHA: 01/01

CONTEÚDO: PLANTA BAIXA E LEVANTAMENTO DA TELA DE PROTEÇÃO

PROPRIETÁRIO: EDVALDO JOSE BITENCOURT:08948215639 Assinado de forma digital por EDVALDO JOSE BITENCOURT:08948215639 Dados: 2026.10.21 08:31:22 -03'00'

PREFEITURA MUNICIPAL DE WENCESLAU BRAZ - 18.026.013/0001-03

AUTOR DO PROJETO: SAMANTHA MARIANE CORTEZ DA SILVA:09734671693 Assinado de forma digital por SAMANTHA MARIANE CORTEZ DA SILVA:09734671693 Dados: 2026.10.21 08:48:04 -03'00'

SAMANTHA MARIANE CORTEZ DA SILVA - CREA 199.608/D

Nº DO PROCESSO:

OBSERVAÇÕES:
A APROVAÇÃO DO PROJETO NÃO IMPLICA NO RECONHECIMENTO, POR PARTE DA PREFEITURA, DO DIREITO DE PROPRIEDADE DO TERRENO

VISTOS: