




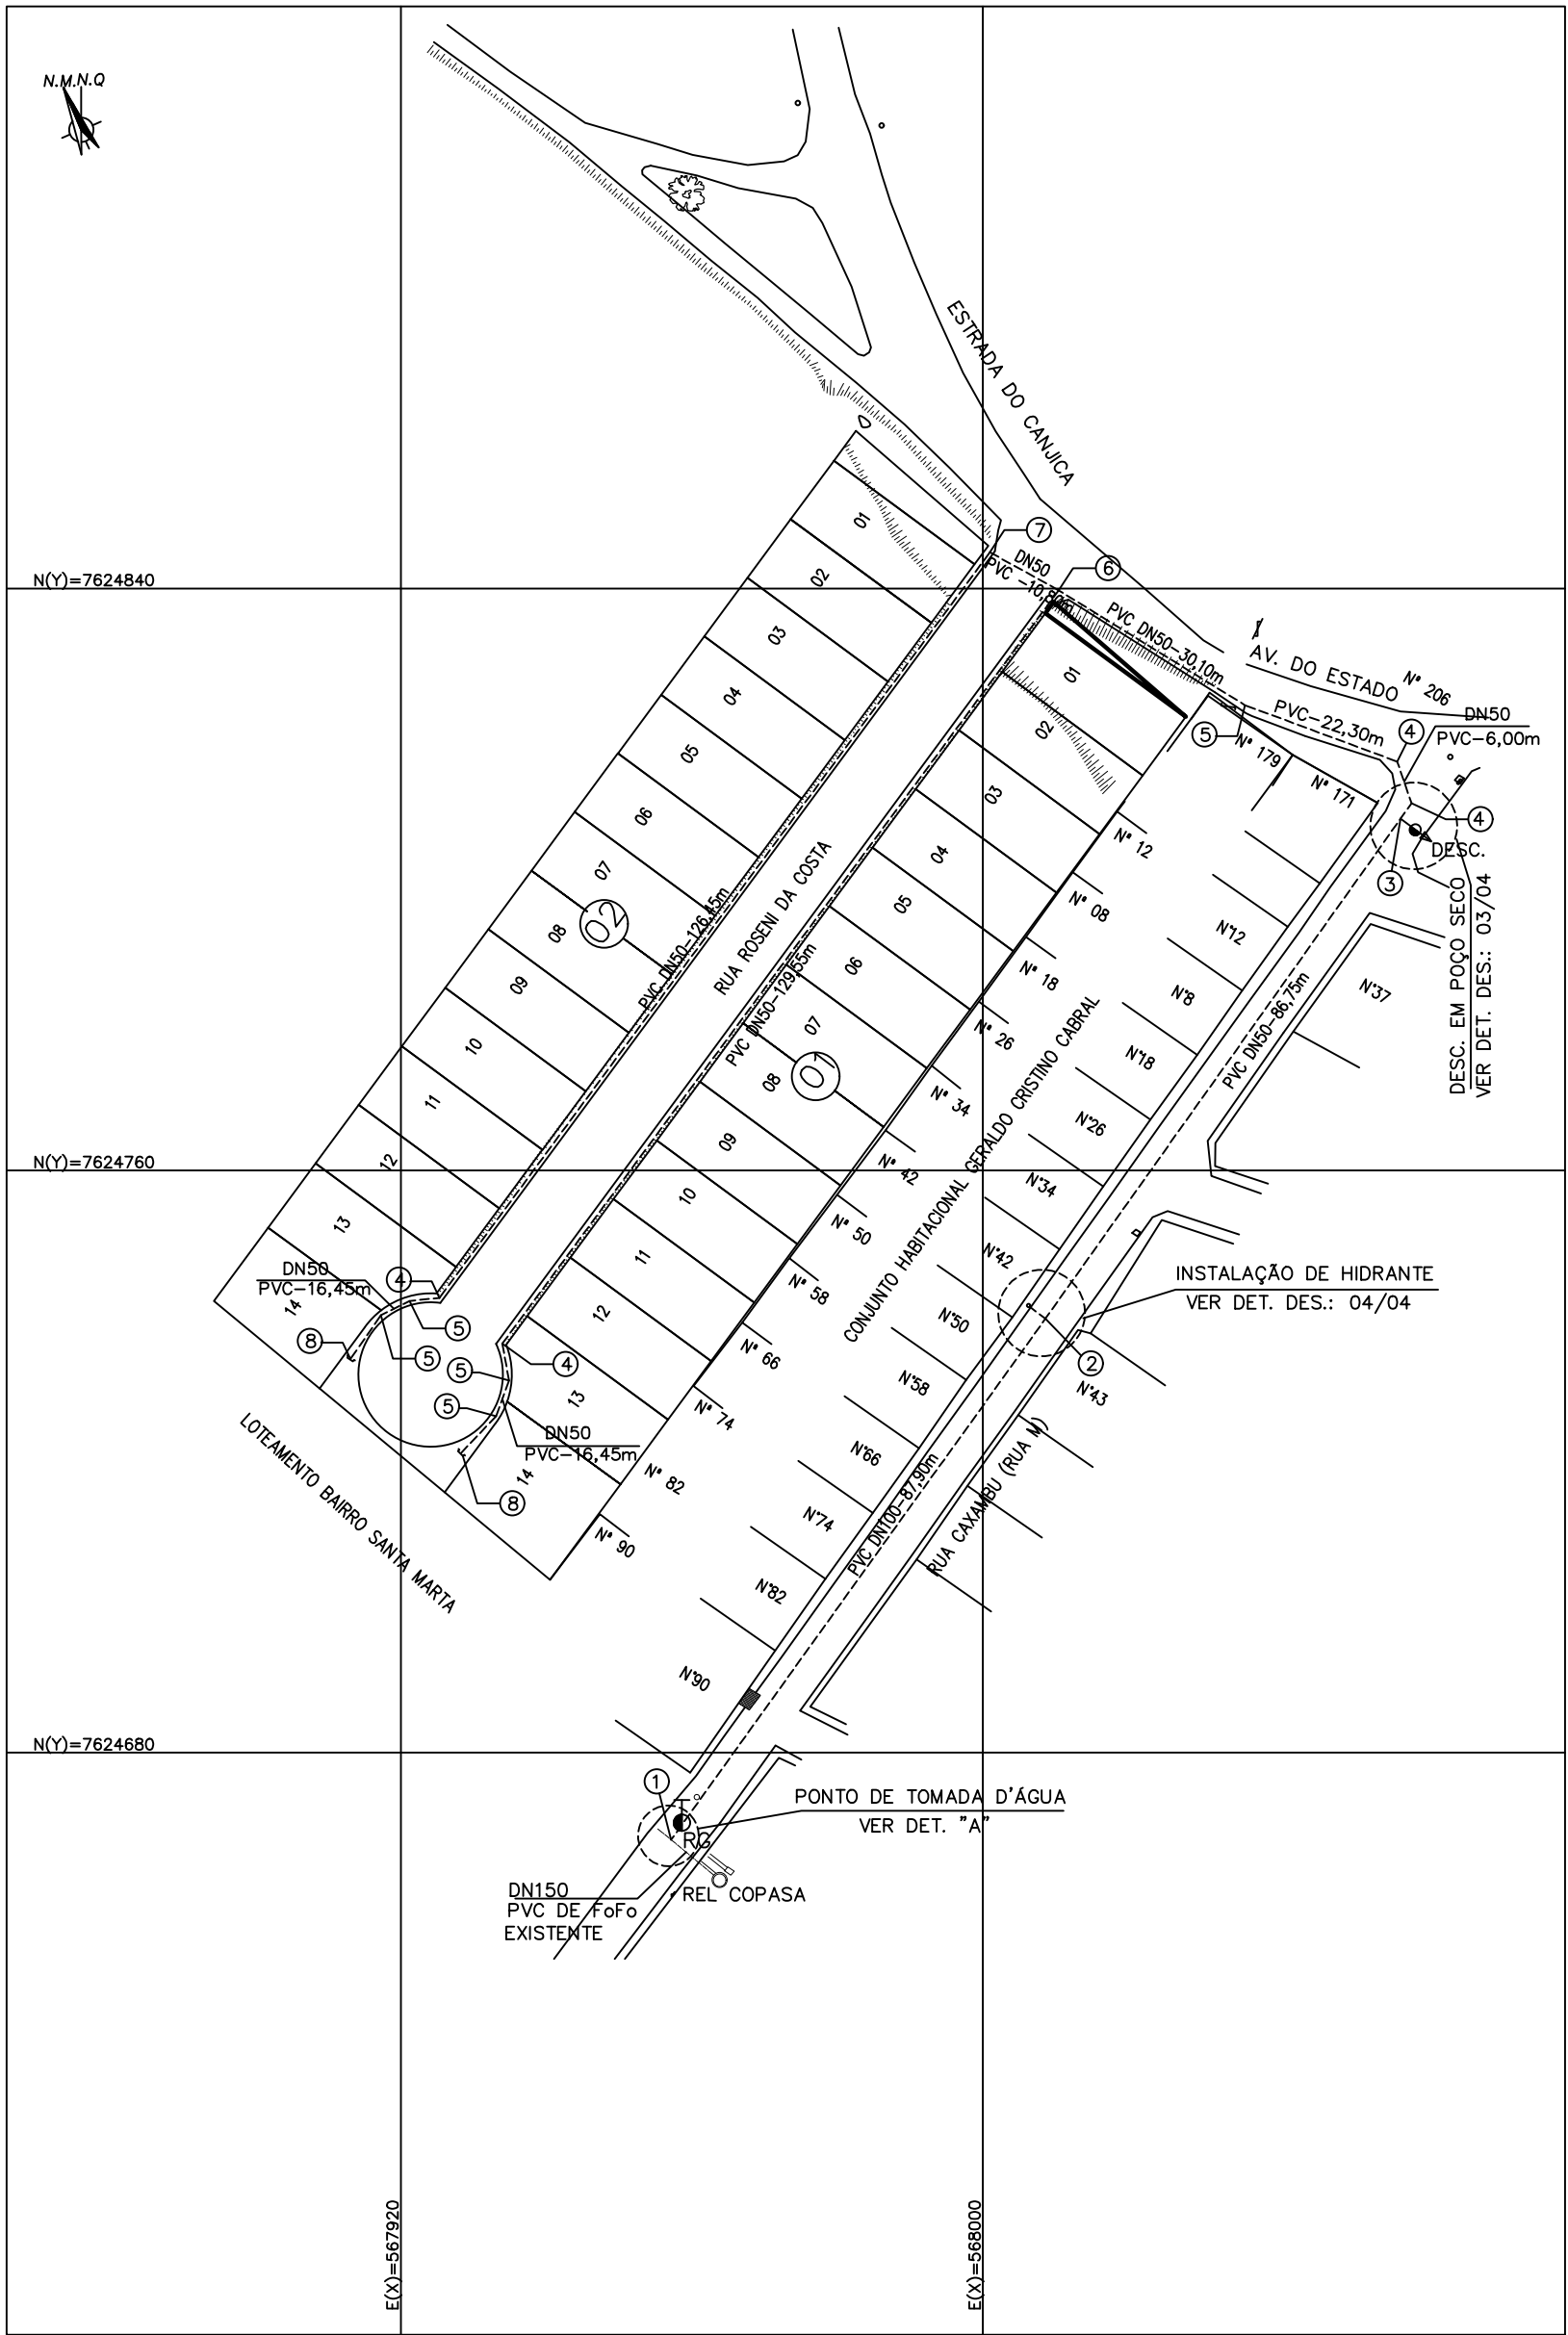

PLANTA CONSTRUTIVA
ESCALA 1:1000

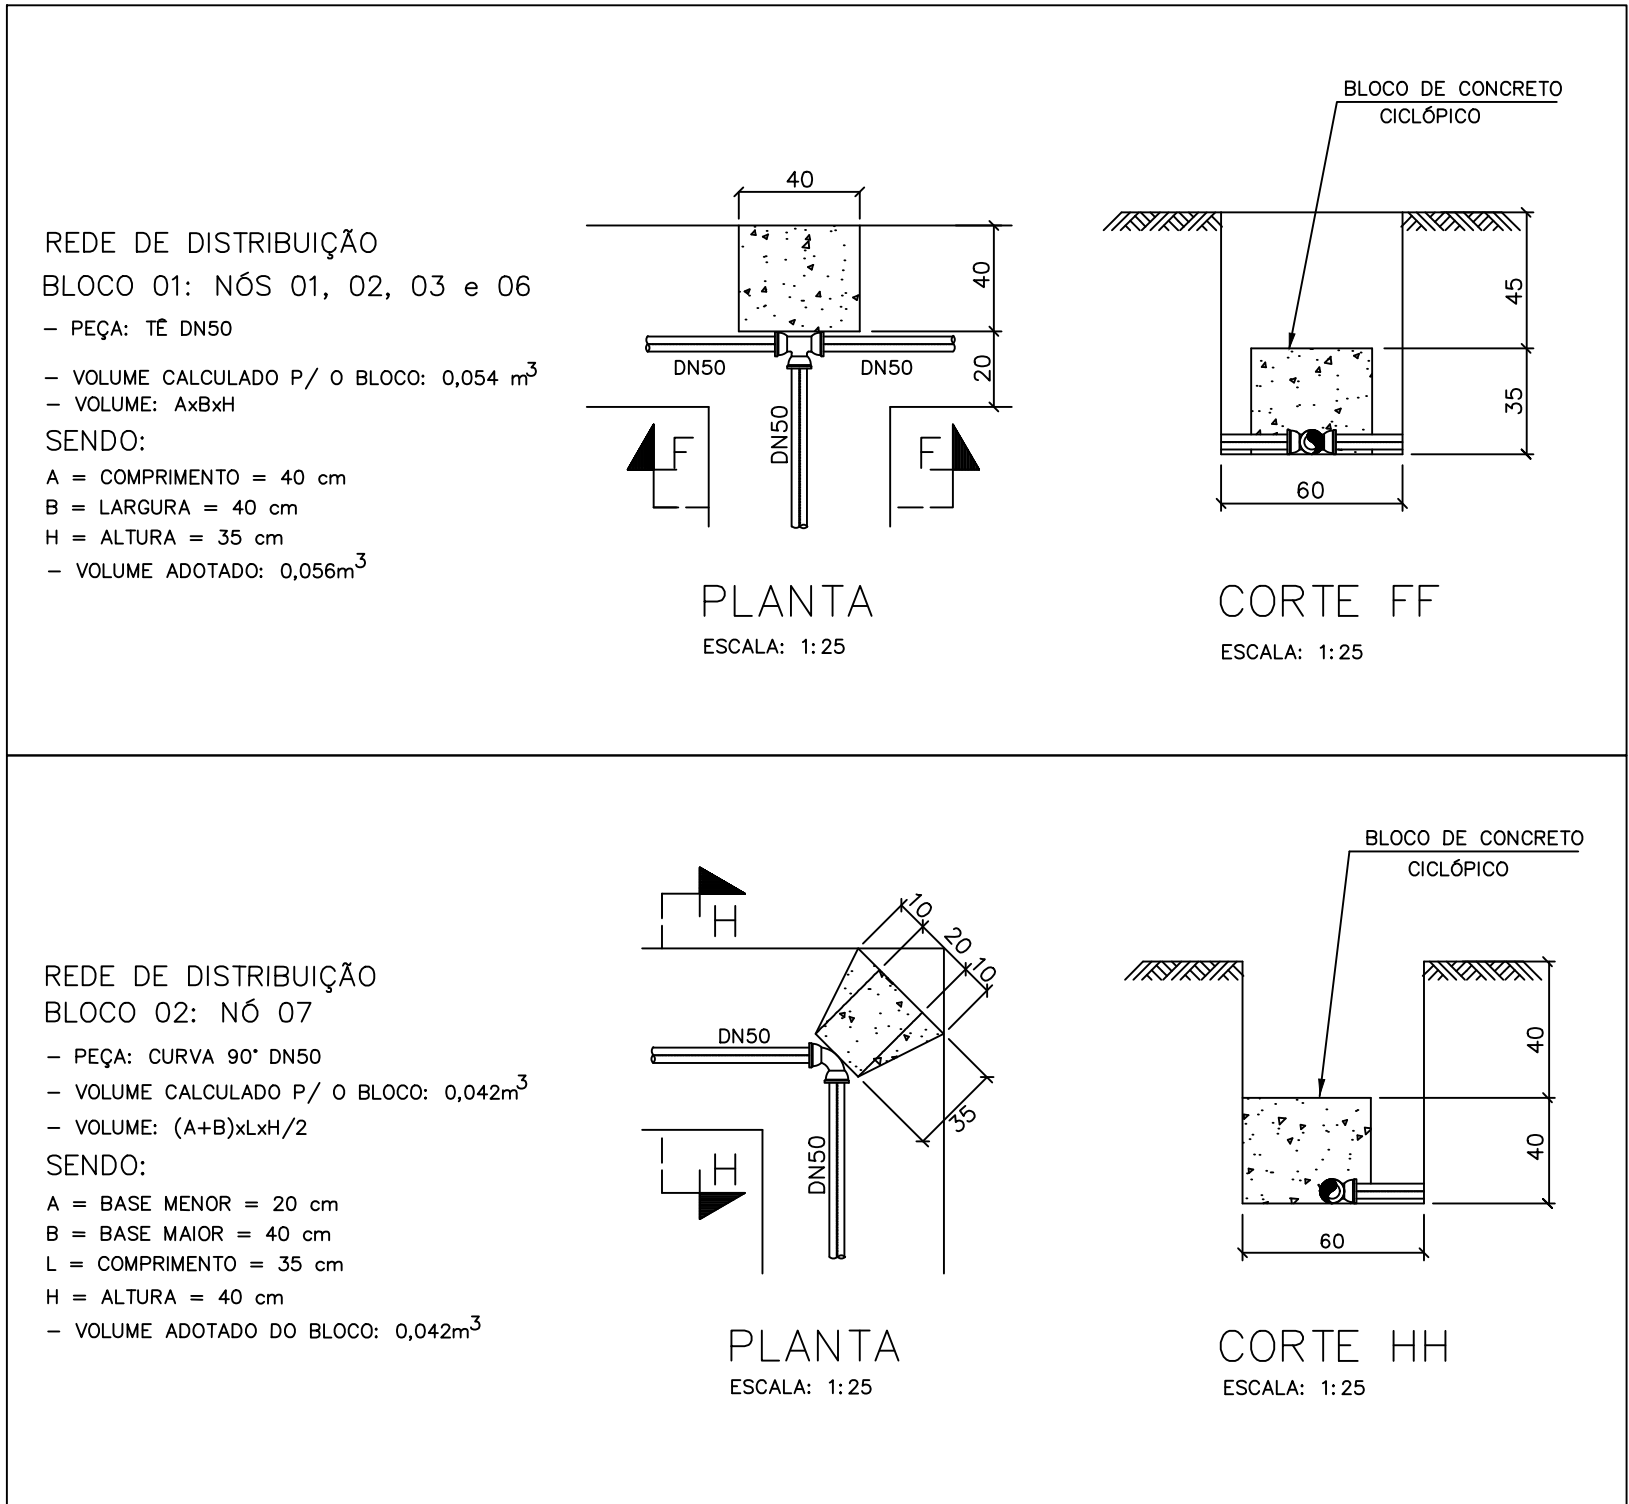


BLOCOS DE ANCORAGEM
ESCALA 1:25

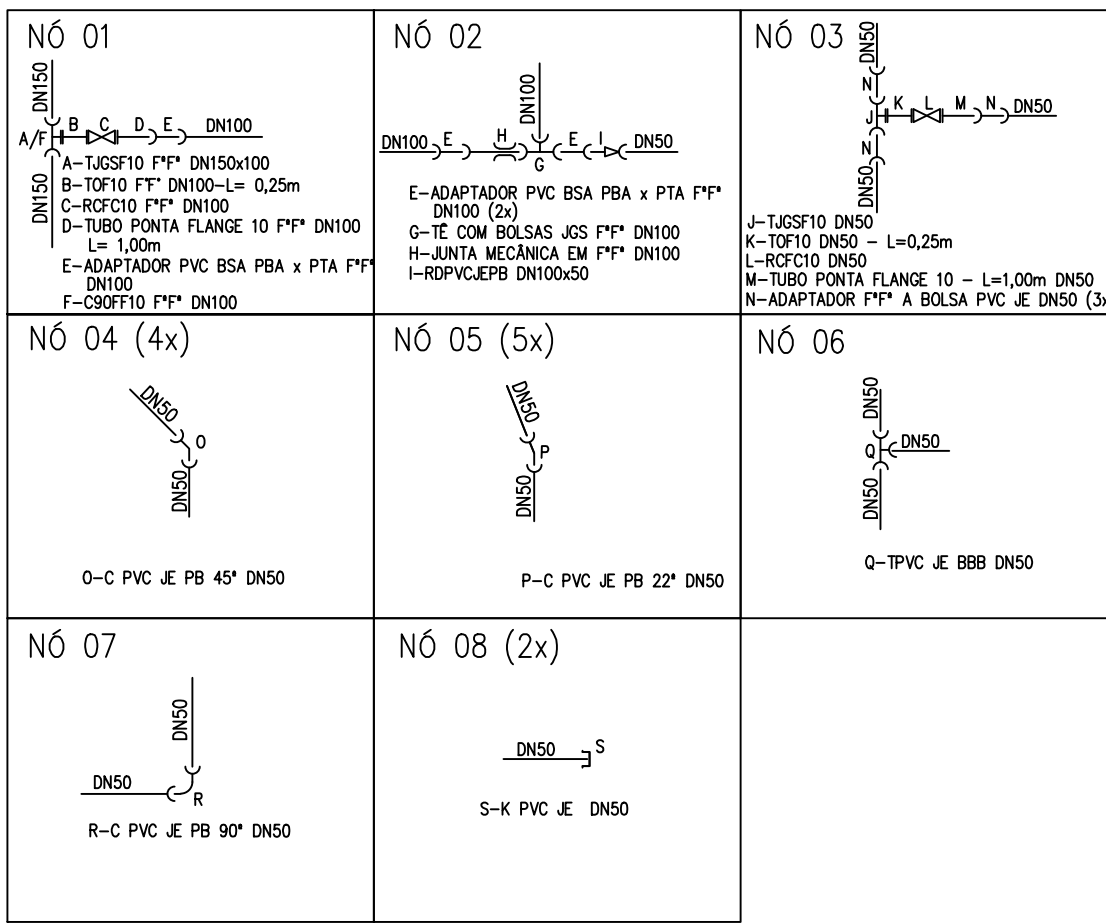


DETALHAMENTO DOS NÓS

Q-C PVC JE PB 90° DN50


RELAÇÃO DE MATERIAL – REDE DE DISTRIBUIÇÃO				
LETRA	DESCRIÇÃO	DN	QUANT.	UNID
REGISTRO DE MANOBRA				
A	TJGSF10 Ff*	150x100	1	PÇ
B	TOF10 Ff* – L= 0,25m	100	1	PÇ
C	RGFC10 Ff*	100	1	PÇ
D	TUBO PONTA FLANGE10 Ff* – L=1,00m	100	1	PÇ
E	ADAPTADOR PVC BSA PBA x PTA Ff*	100	3	PÇ
F	C90FF10 Ff*	100	1	PÇ
-	PPF10 L=80 x Ø16mm	-	32	UN
-	ABF10	100	04	PÇ
INSTALAÇÃO DE HIDRANTE				
E	ADAPTADOR PVC BSA PBA x PTA Ff*	100	1	PÇ
G	TÊ COM BOLSAS JGS Ff*	100	1	PÇ
H	JUNTA MECÂNICA Ff*	100	1	PÇ
I	RD PVC JE PB	100x50	1	PÇ
REGISTRO DE DESCARGA				
J	TJGSF10 Ff*	50	1	PÇ
K	TOF10 Ff* – L= 0,25m	50	1	PÇ
L	RGFC10 Ff*	50	1	PÇ
M	TUBO PONTA FLANGE10 Ff* – L=1,00m	50	1	PÇ
N	ADAPTADOR Ff* A BOLSA PVC JE	50	3	PÇ
-	TUBO PVC JE CLASSE 20 – L= 6,00m	50	2	UN
-	ABF10	50	PÇ	03
-	PPF10 (16x80mm)	50	PÇ	12
REDE DE DISTRIBUIÇÃO				
O	CPVC JE PB 45°	50	4	PÇ
P	CPVC JE PB 22°	50	5	PÇ
Q	T PVC JE BBB	50	1	PÇ
R	CPVC JE PB 90°	50	1	PÇ
S	K PVC JE	50	2	PÇ
-	TUBO PVC JE CLASSE 20 – L= 6,00m	50	444,85	m
-	TUBO PVC JE CLASSE 20 – L= 6,00m	100	87,90	m

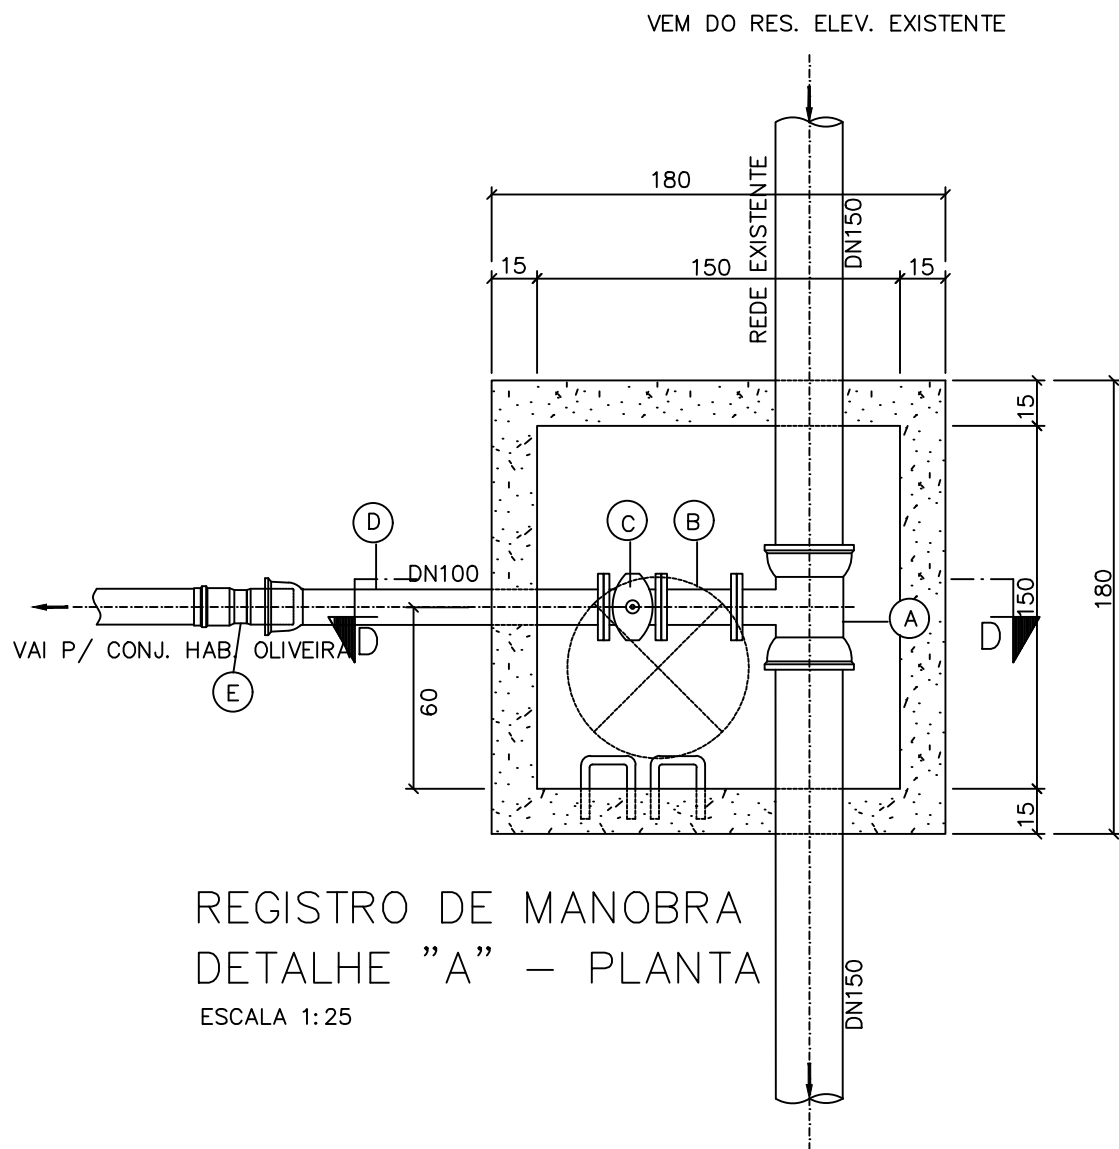

REGISTRO DE MANOBRA
DETALHE "A" – PLANTA
ESCALA 1:25

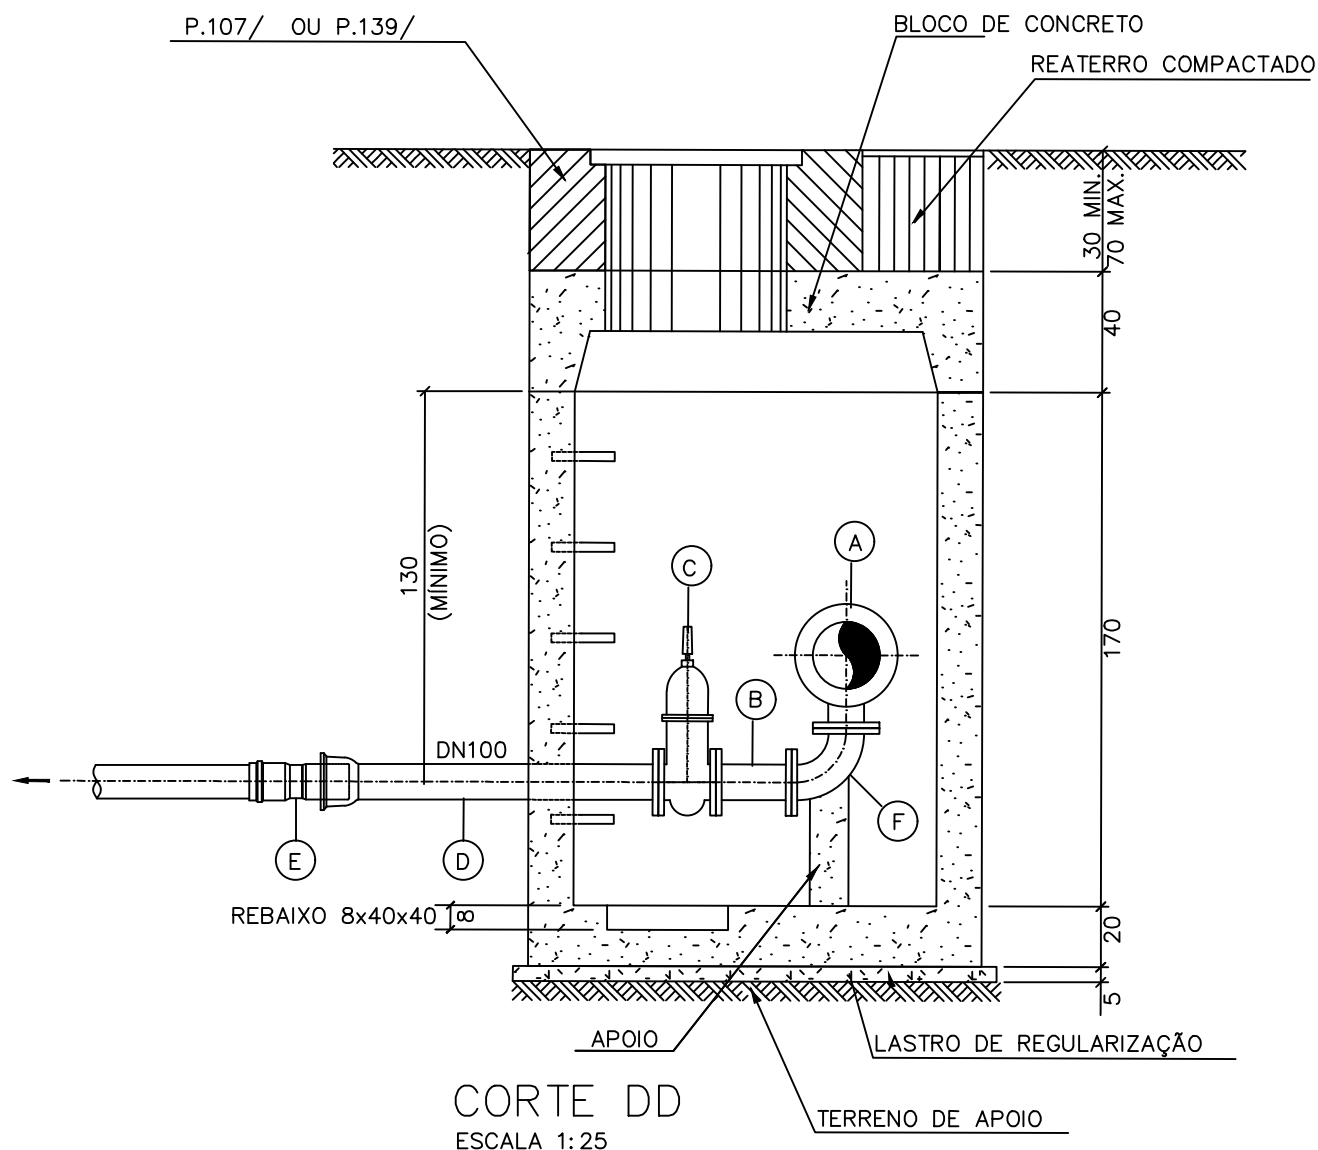

CORTE DD
ESCALA 1:25

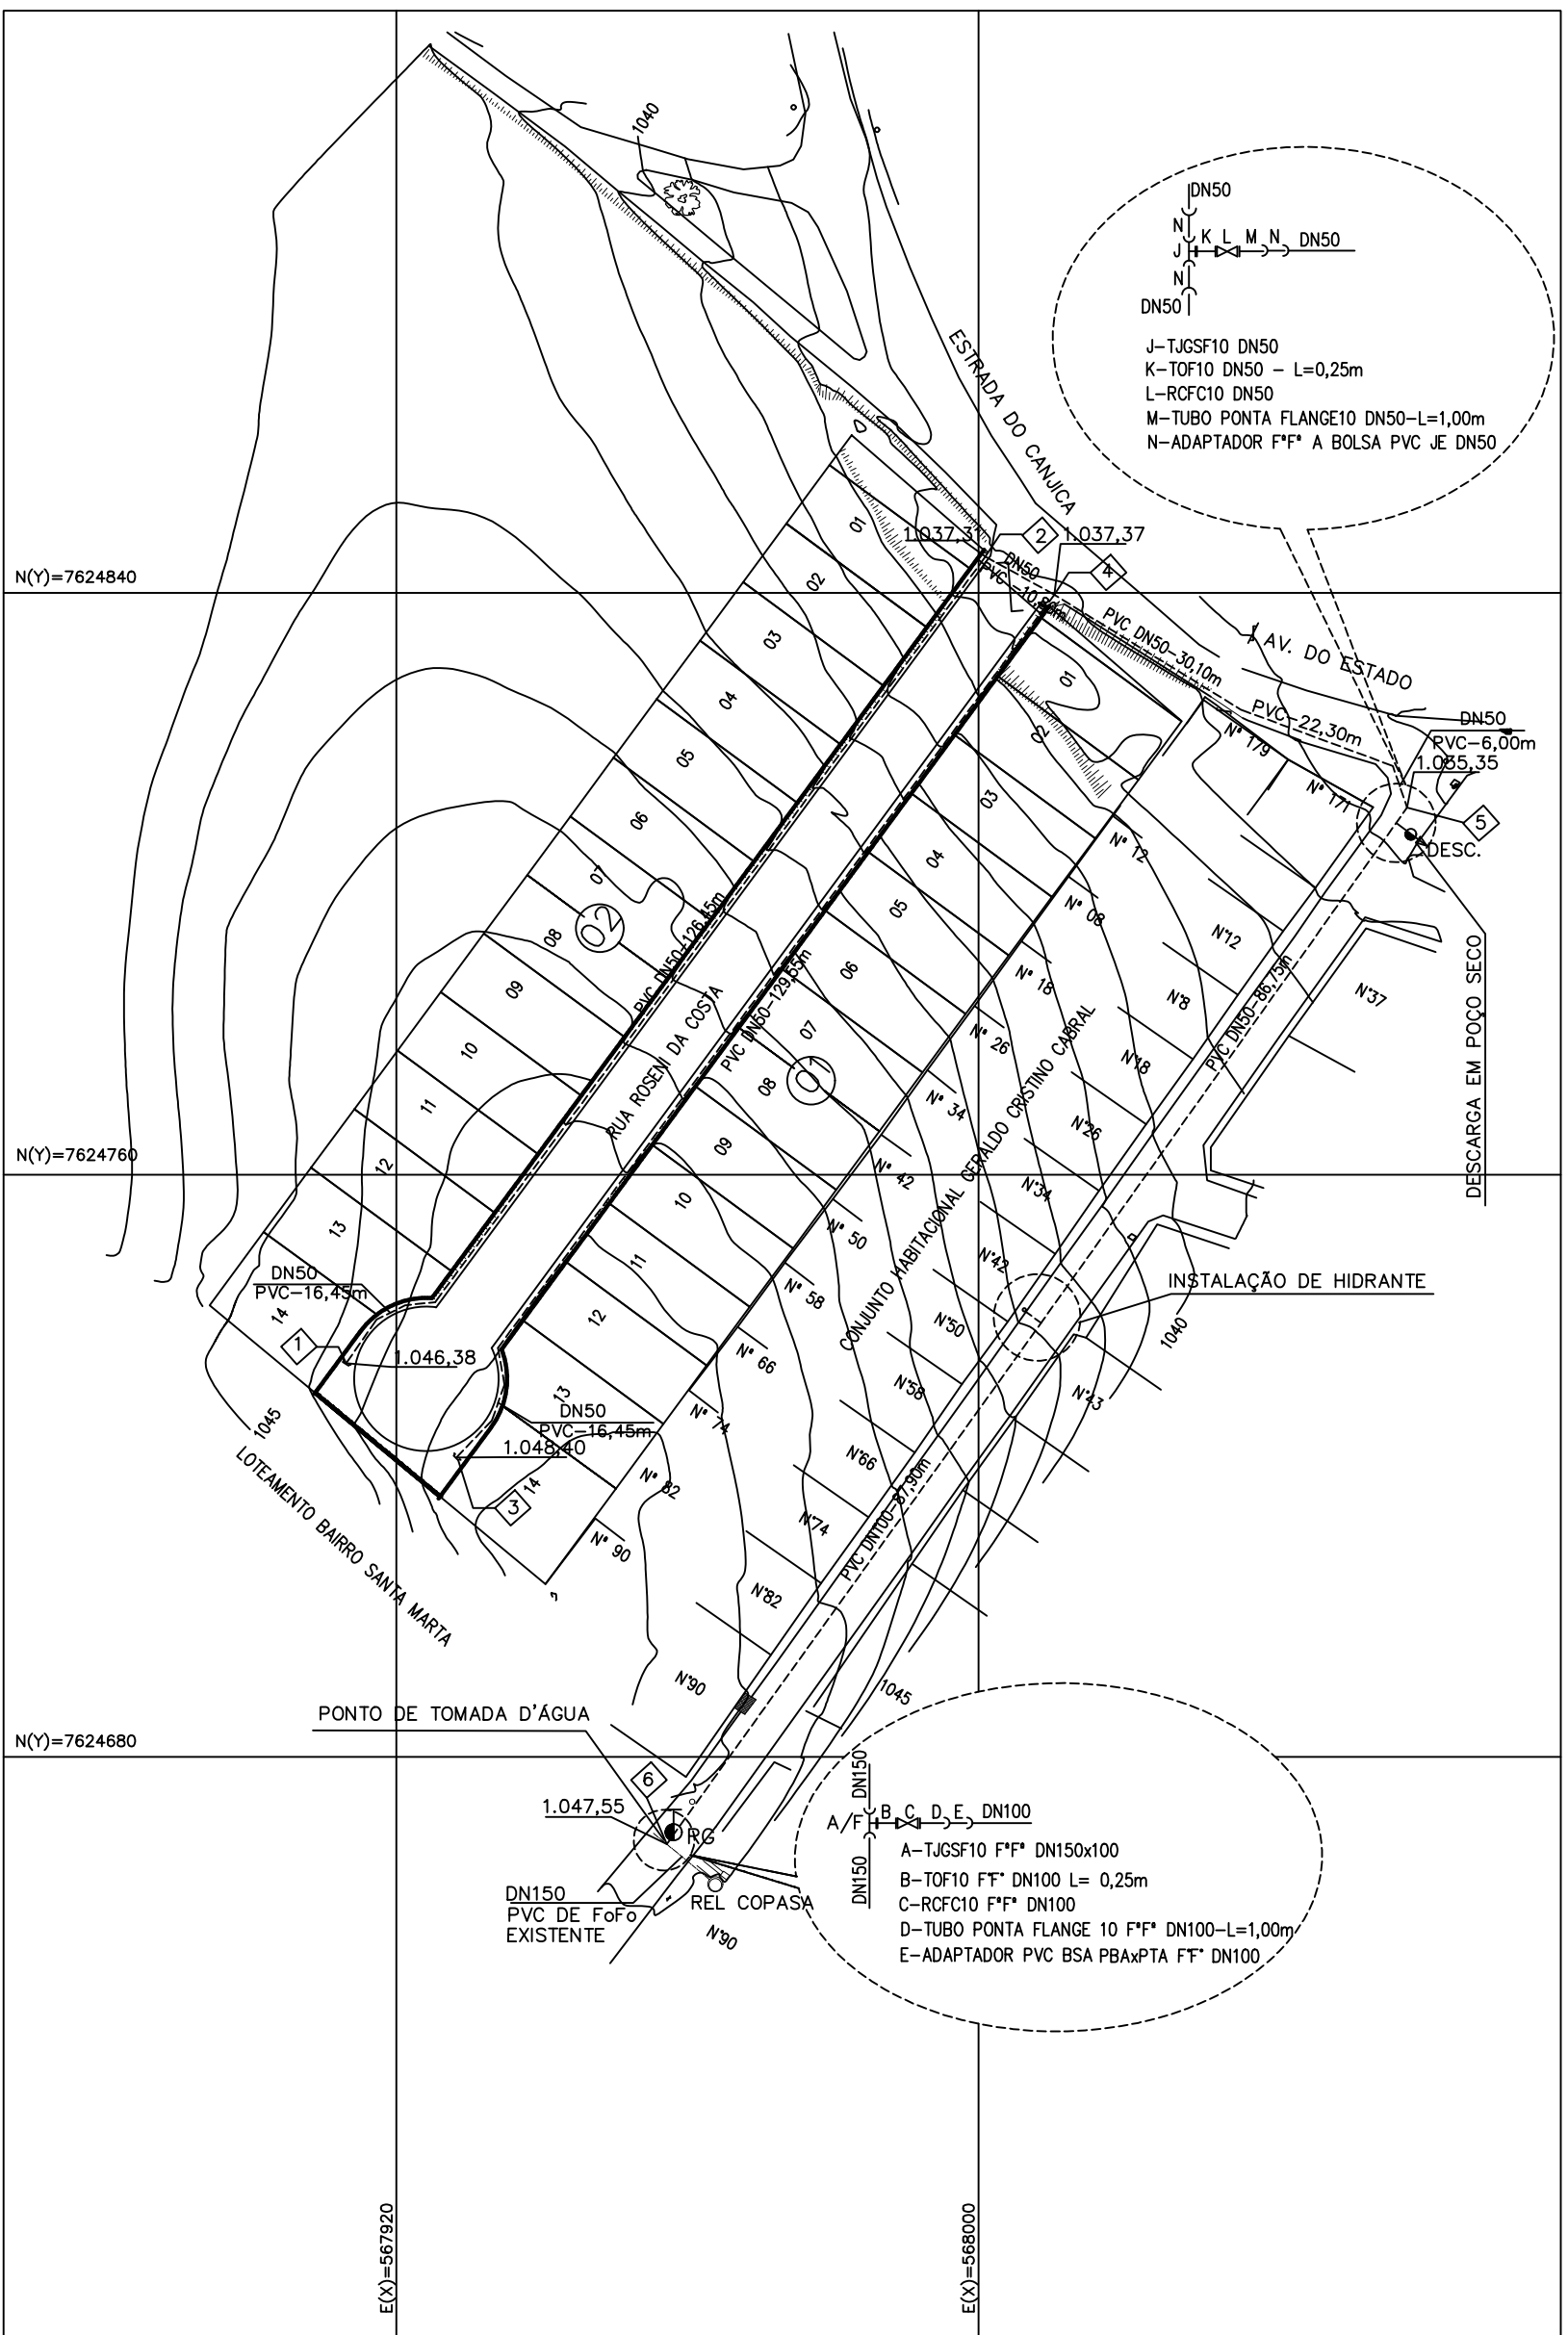

PLANTA GERAL
ESCALA 1:1000

- NOTAS:
- A REDE DE DISTRIBUIÇÃO SERÁ CONSTRUÍDA PREDOMINANTEMENTE NO PASSEIO
 - TUBOS E CONEXÕES EM PVC OCRE LISO PONTA E BOLSA JUNTA ELÁSTICA, FABRICADO CONFORME NBR 5647 DA ABNT.
 - PARA DETALHE CONSTRUTIVO DAS CAIXAS DE REGISTRO, VER PADRÃO COPASA P-324/0 E 322/0.

O	-	-	-
B	-	-	-
A	-	-	-
LETRA	DATA	ASSINATURA	DESCRIÇÃO

 PJ ENGENHARIA Consultoria e Projetos		CONTRATO Nº	ART Nº
		PROJETO Nº	MG20242712640
RESPONSÁVEL TÉCNICO		COORDENADOR DA EMPRESA PROJETOISTA	
PAULO GUIMARÃES JÚNIOR – CREA 31013/D MG		PROJETOISTA	
SISTEMA DE ABASTECIMENTO DE ÁGUA PROJETO BÁSICO REDE DE DISTRIBUIÇÃO PLANTA CONSTRUTIVA, PLANTA GERAL E DETALHES		LEANDRO ROCHA	
		DATA JAN./2024	
		ESCALA INDICADA	
		TIPO BS	
		FOLHA 01/04	
APROVADO	VISTO	VISTO	VISTO
			COORDENADOR DA COPASA

QUILÓ DIGITAL



CONJ. HAB. OLIVEIRA-MADRE DE DEUS DE MINAS/MG
COMPANHIA DE SANEAMENTO DE MINAS GERAIS