




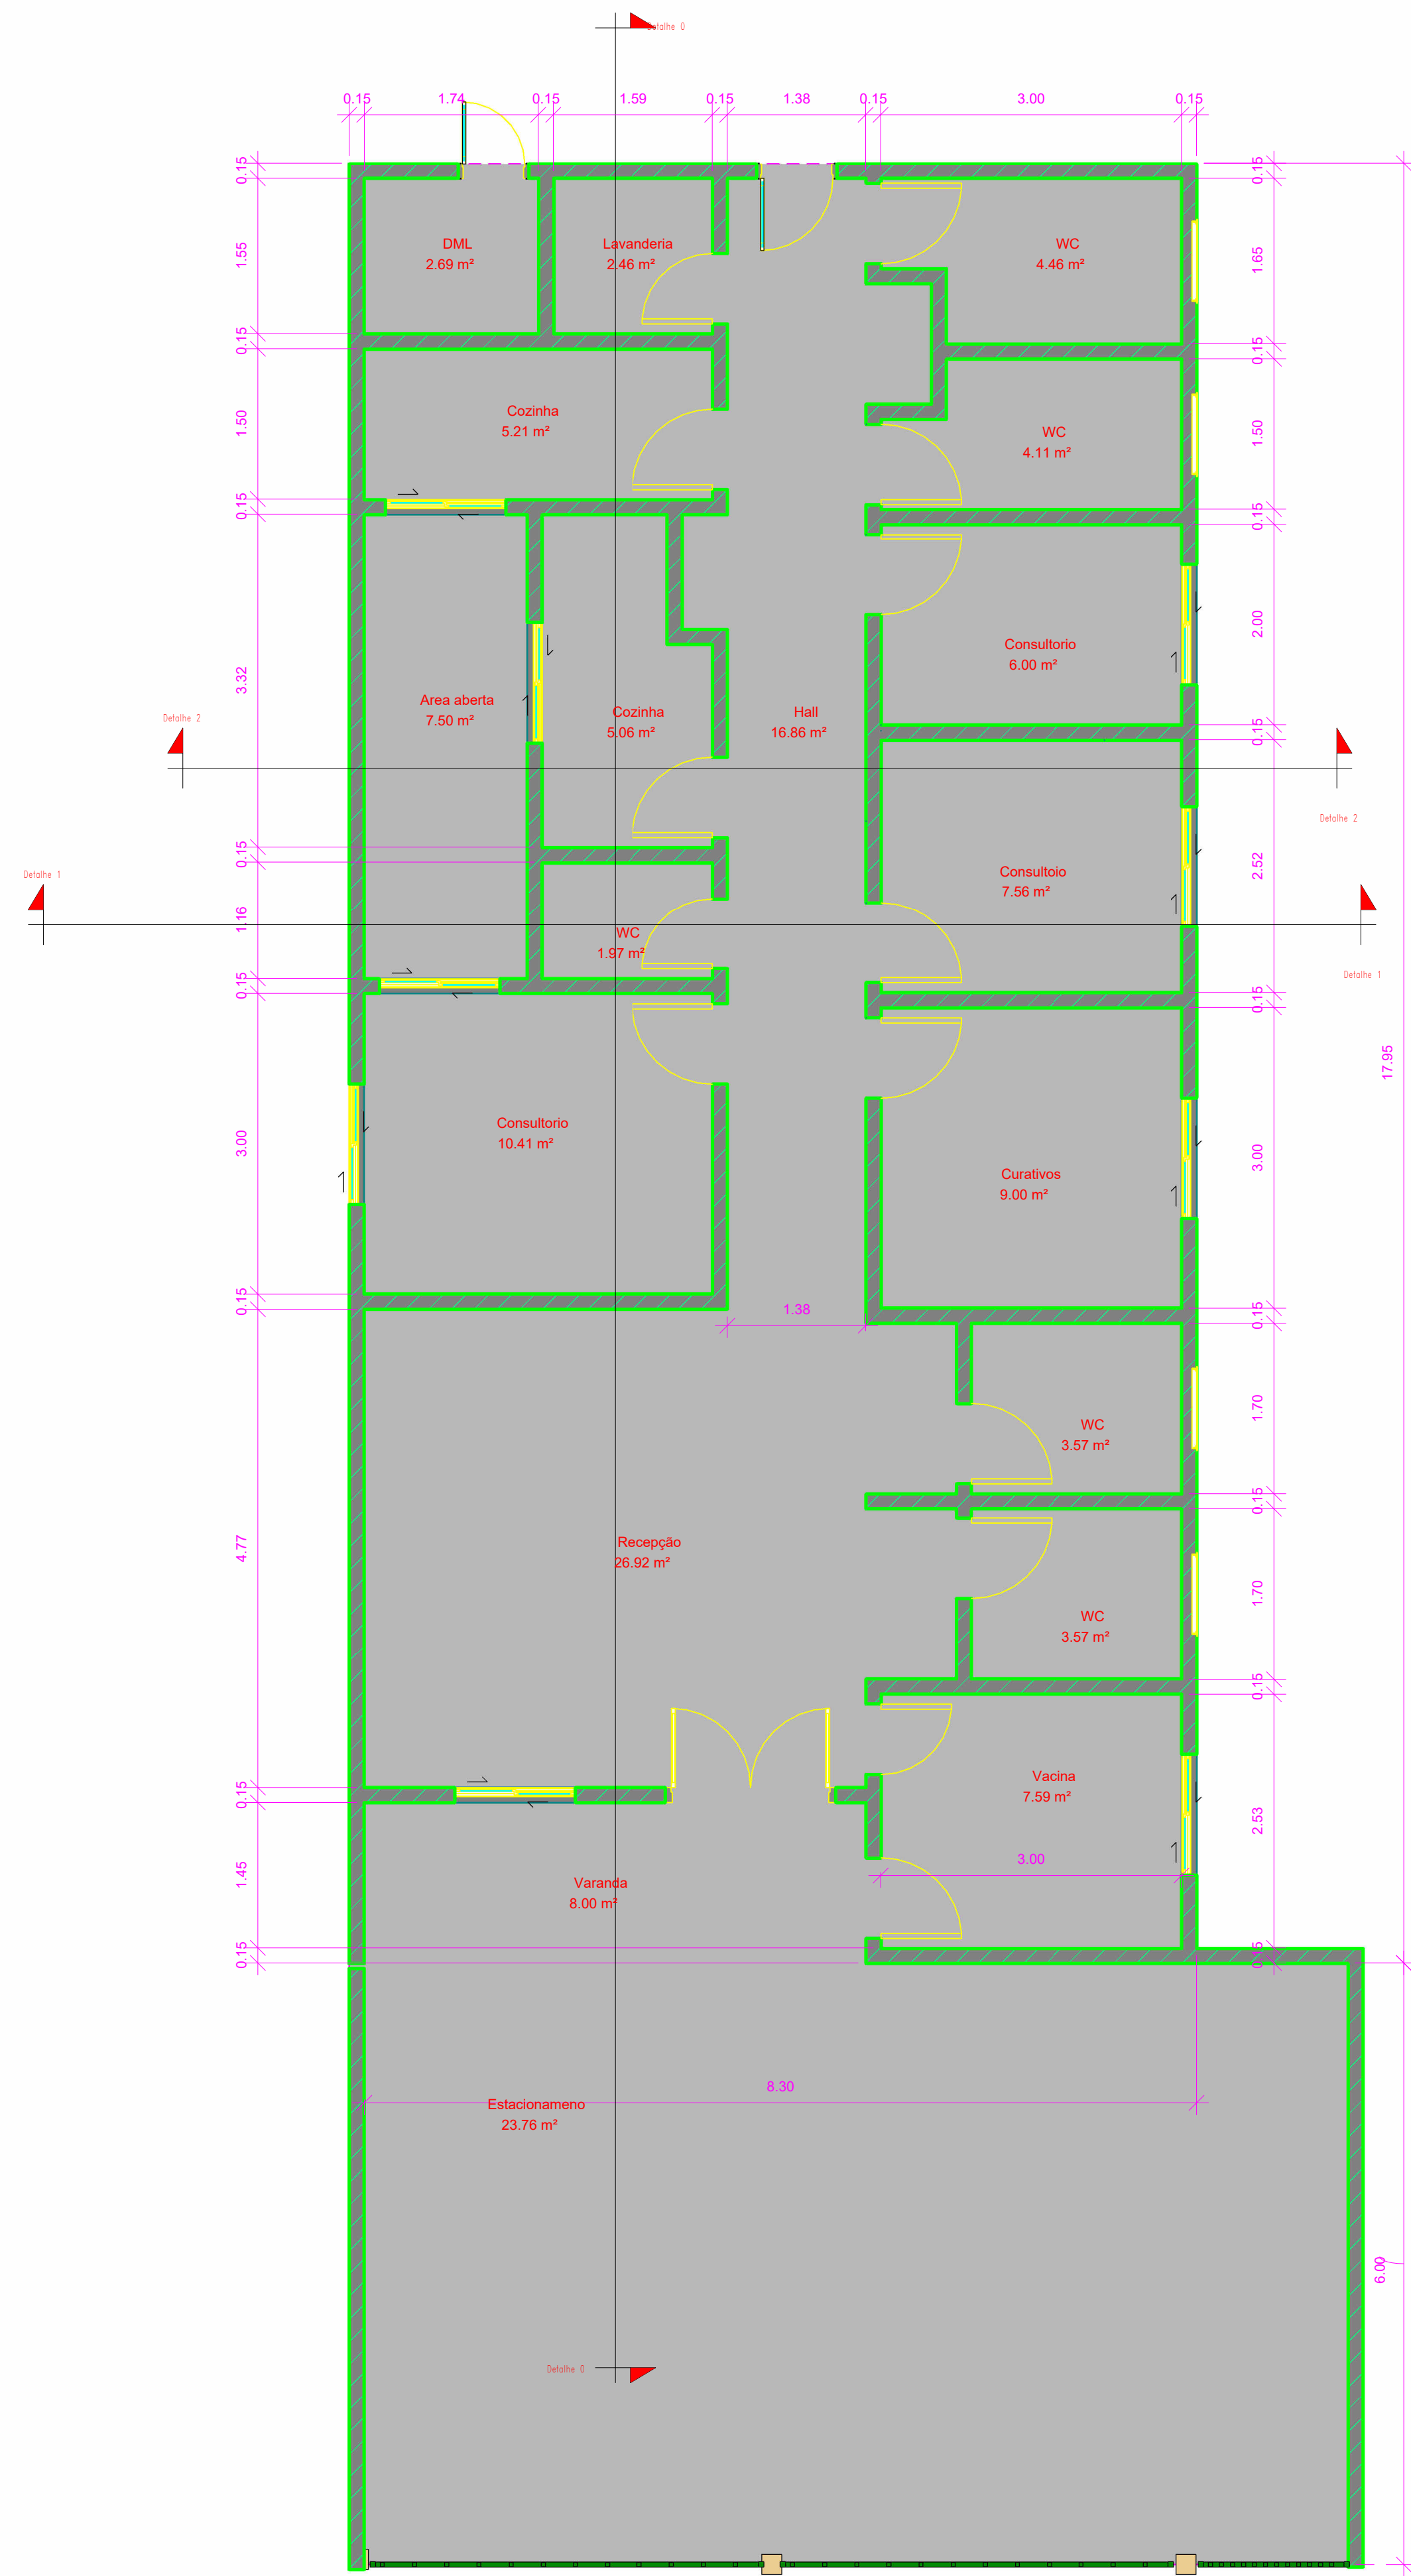


1 Nível 1
1 : 50

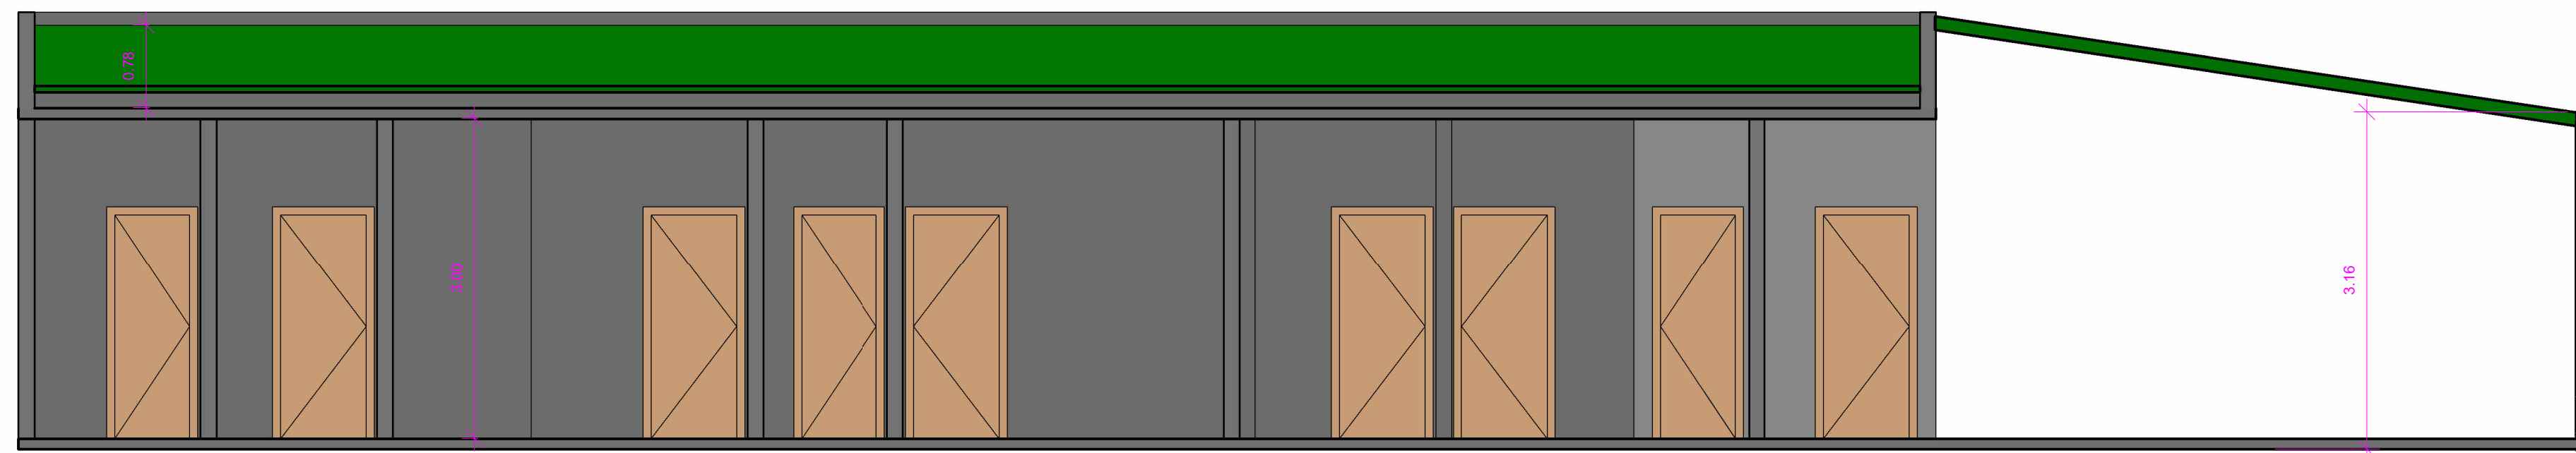


2 Detalhe 0
1 : 50

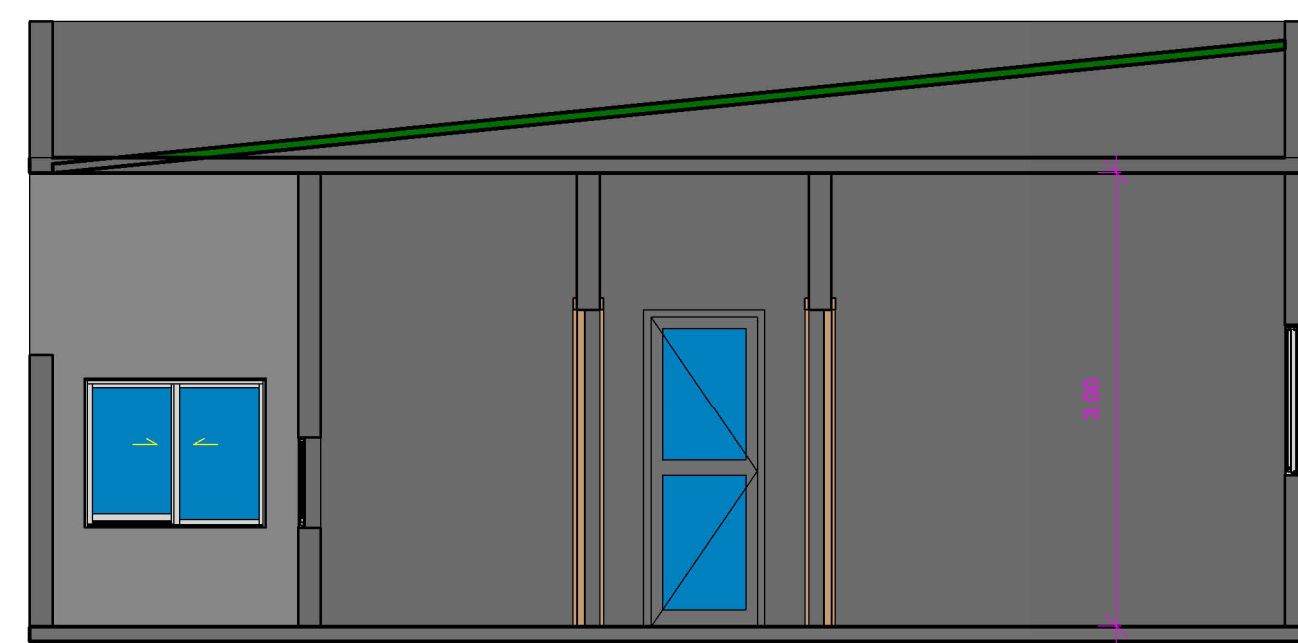

3 Detalhe 1
1 : 50

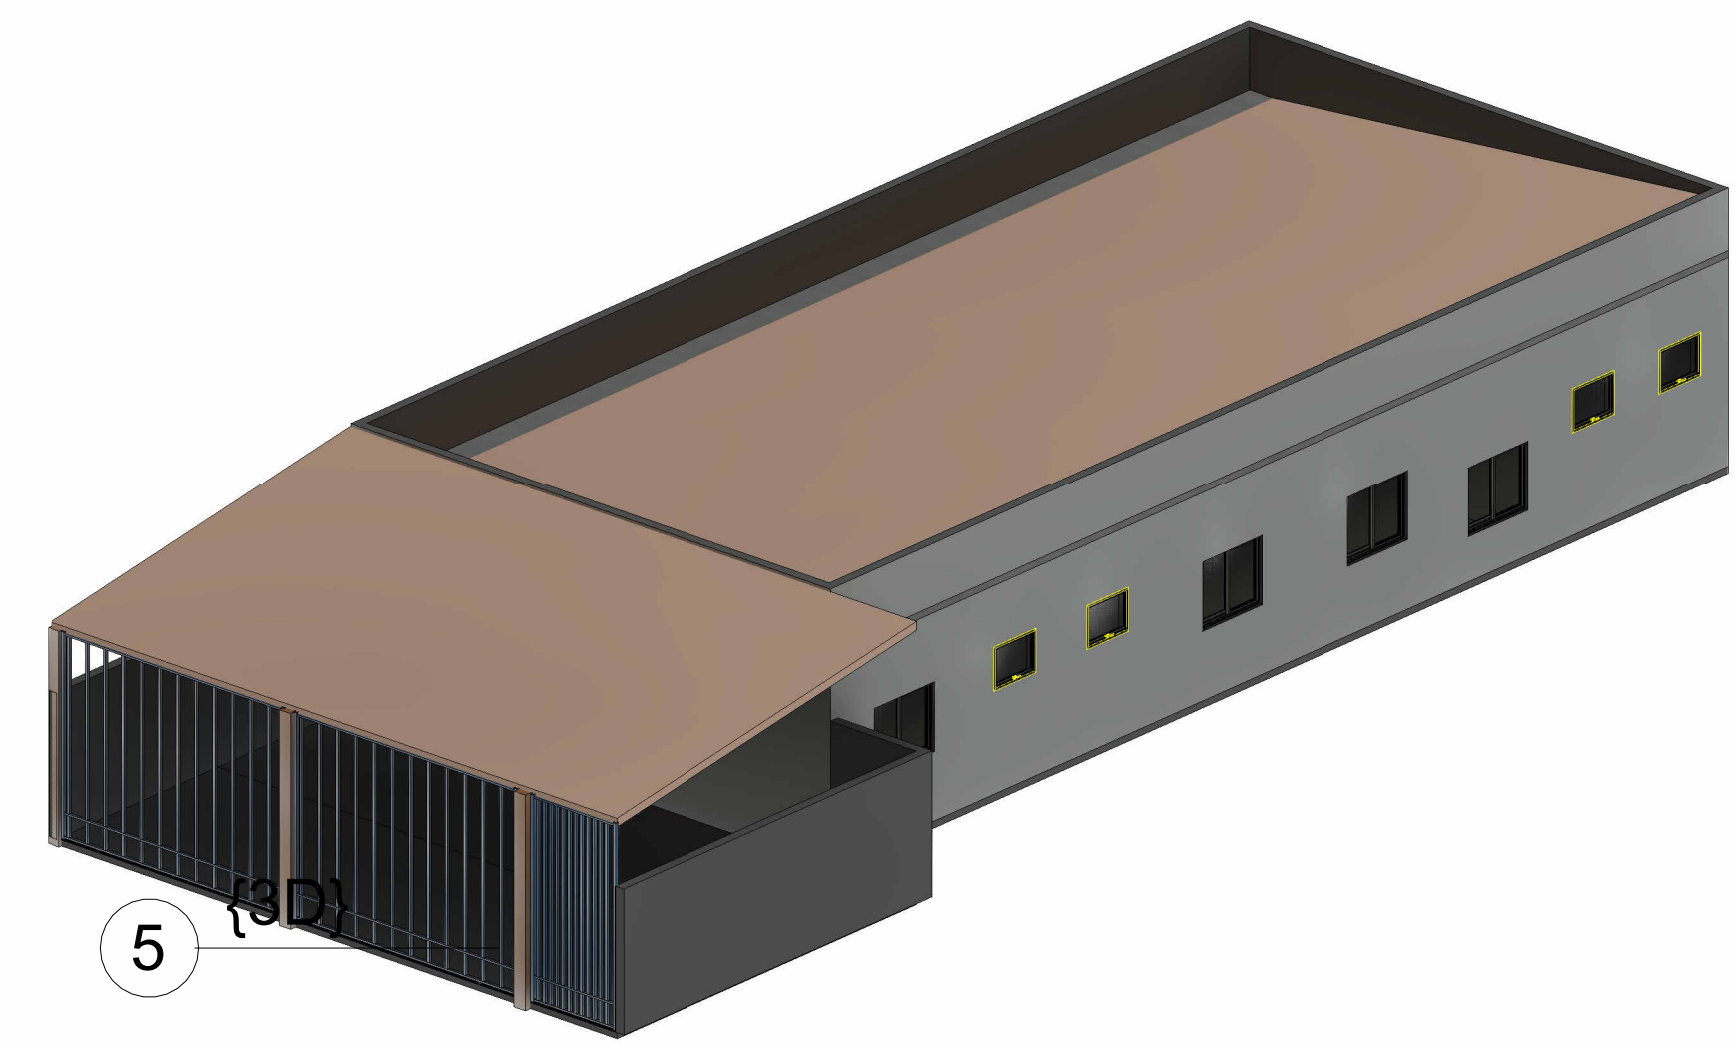

5 3D

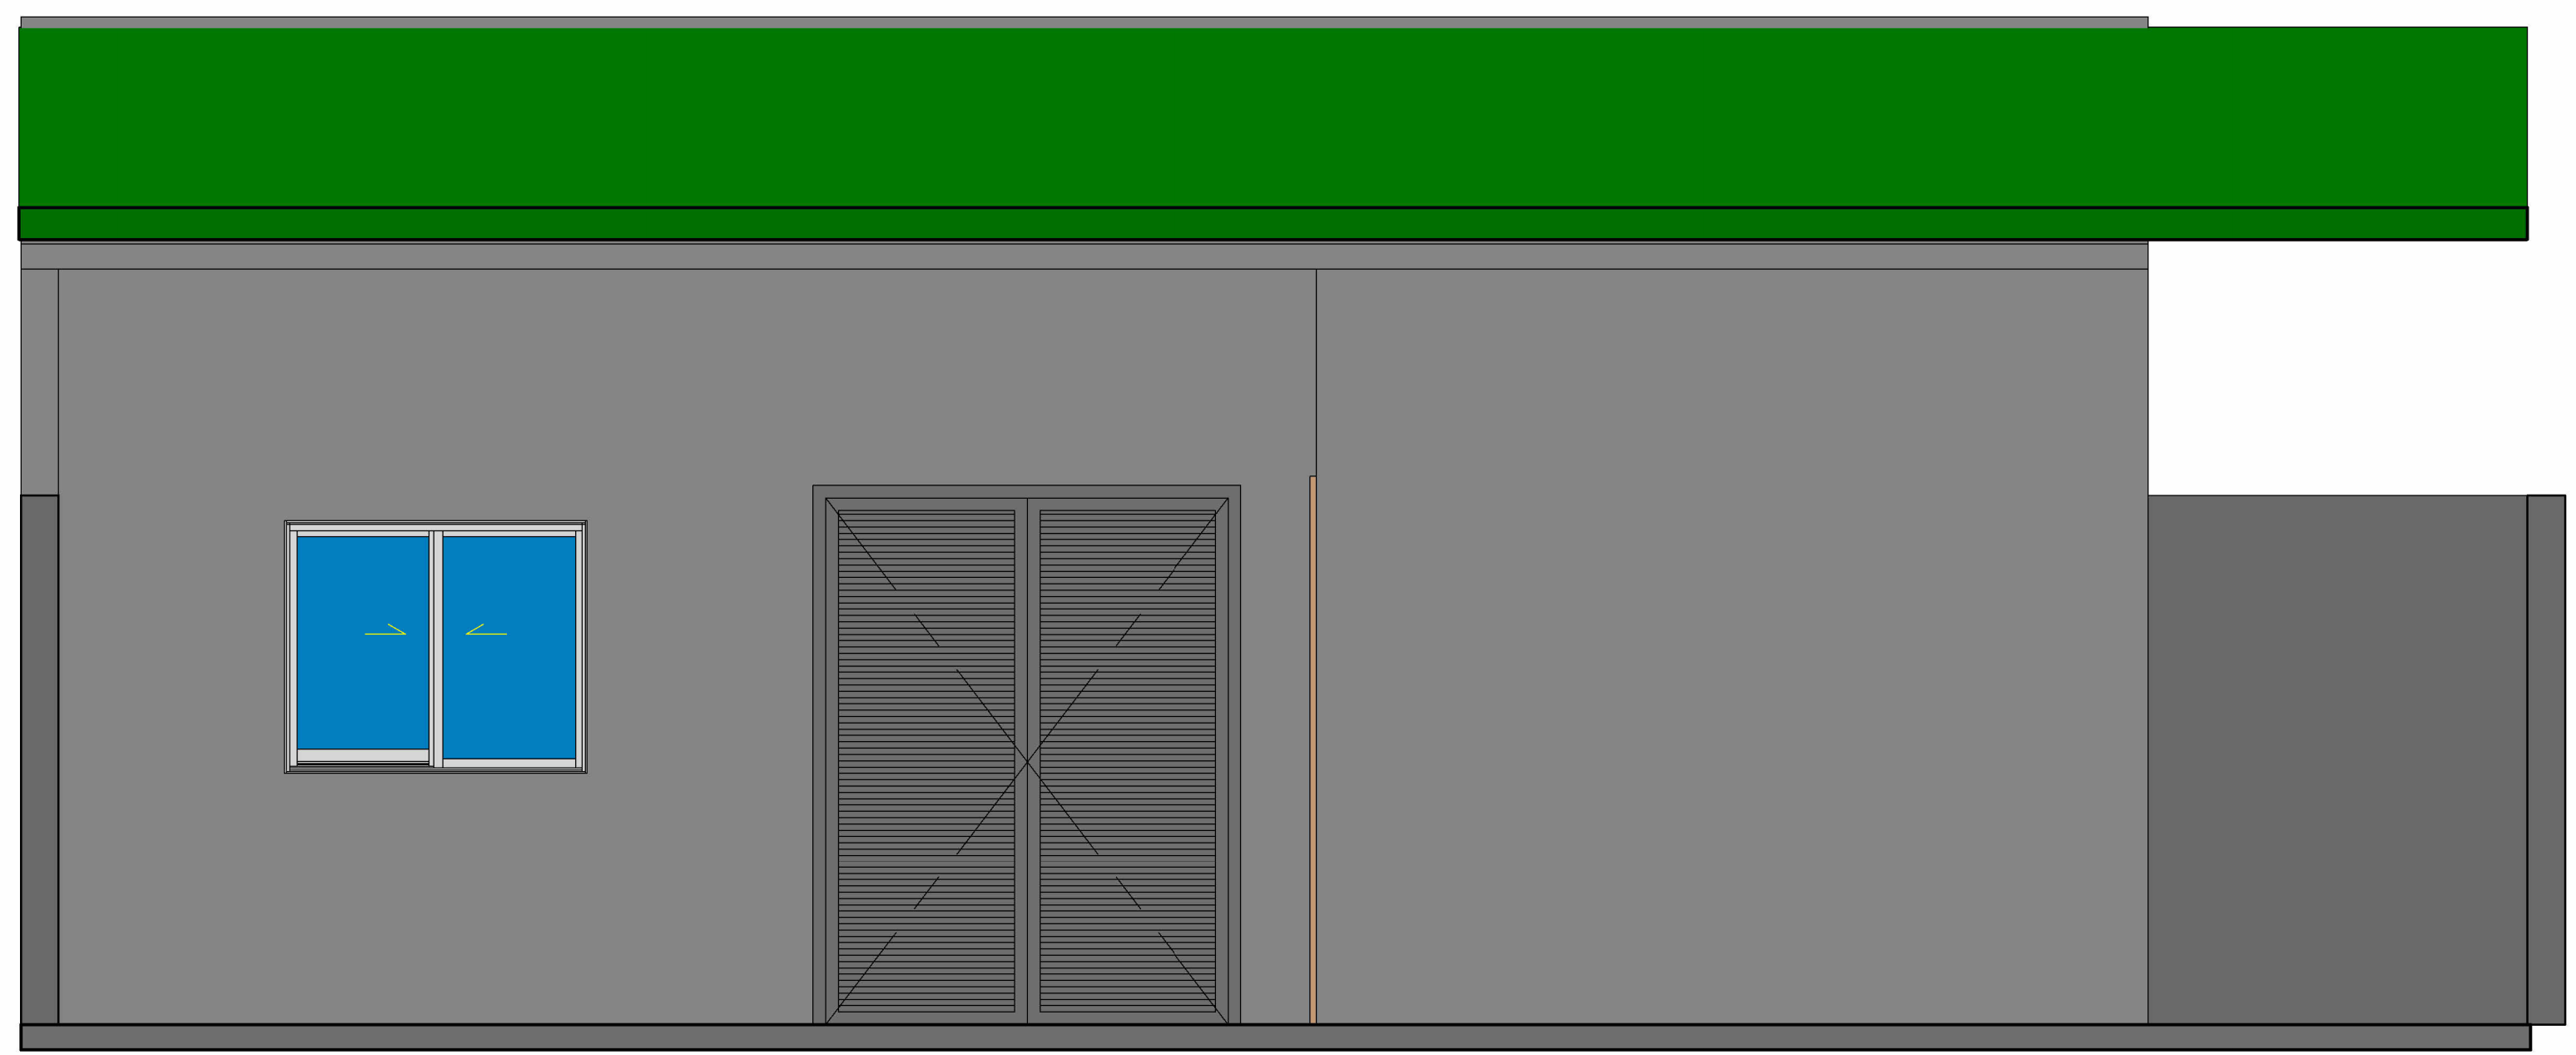

6 Fachada Principal
1 : 25

OBSERVAÇÕES:
1 - Todo o piso existente sera demolido e substiuído
2 - O revestimento ceramico em paredes será substituido de acordo com a necessidade definida pela fiscalização