


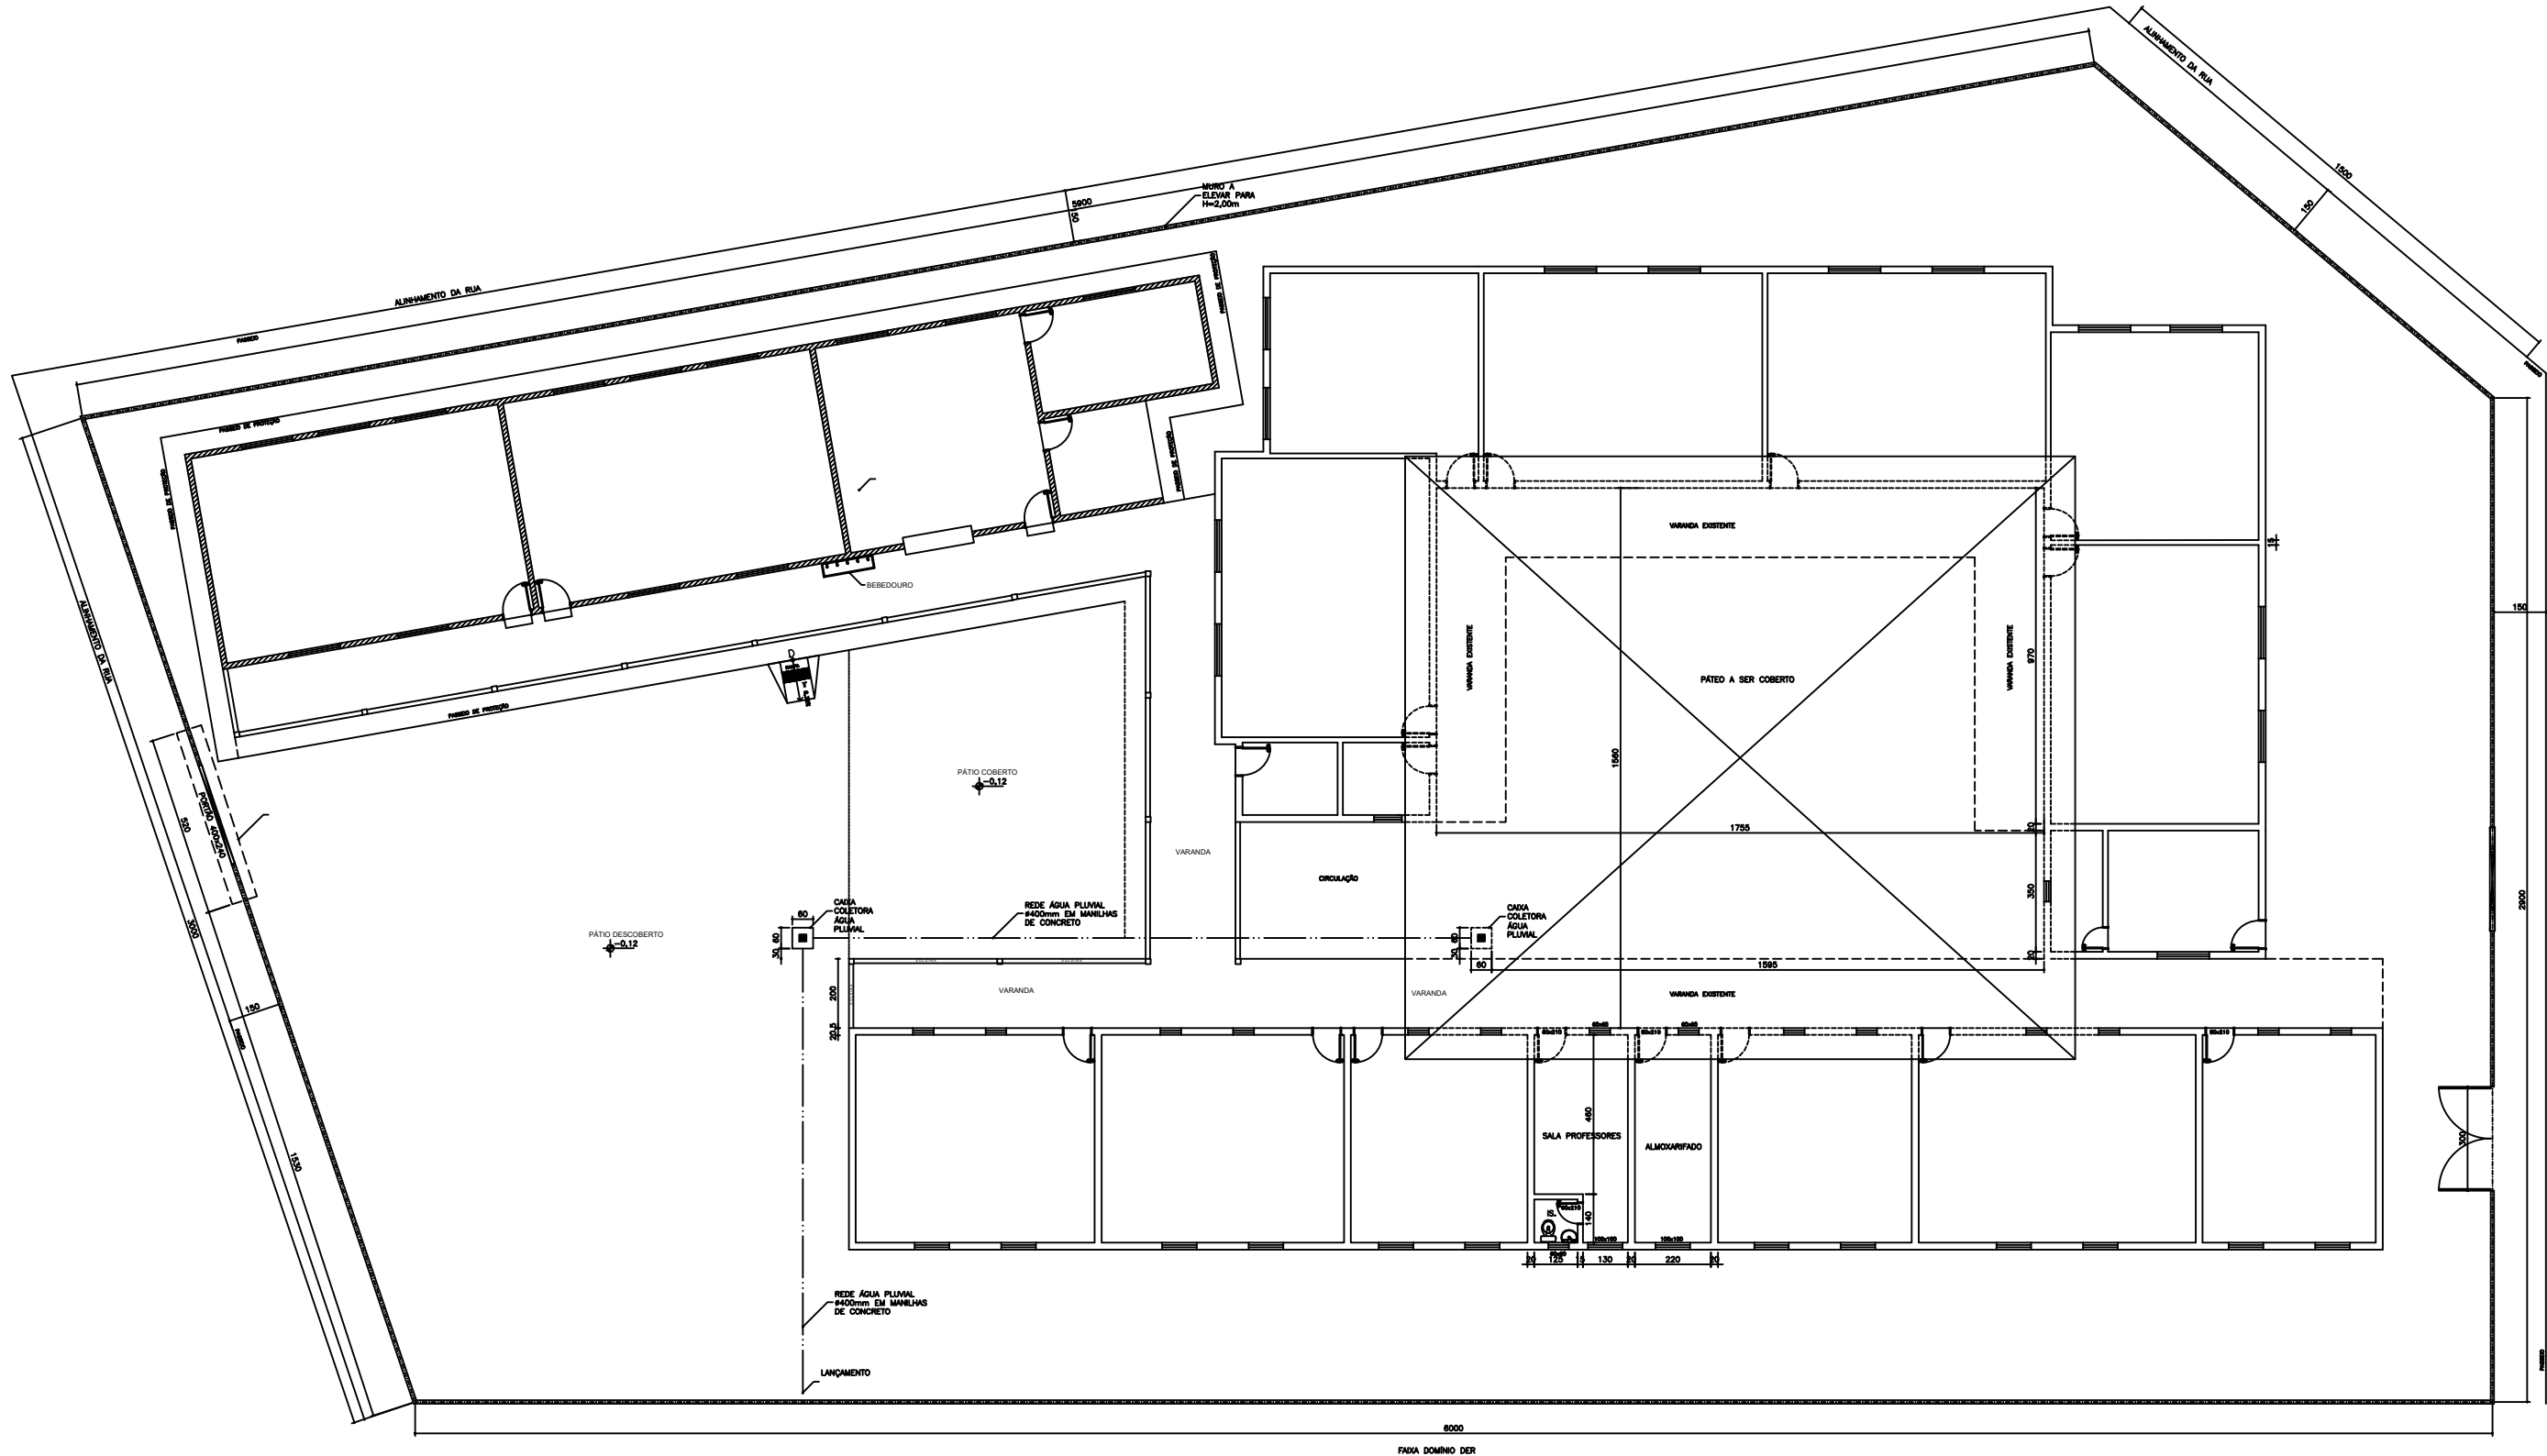

Planta
Escala: 1:100

ARQUITETURA

PROJETO	PROPRIETÁRIO:	PREFEITURA MUNICIPAL JEQUITIBÁ		USO:	Educacional
	CONTEÚDO:	Projeto Básico		ÁREA A CONSTRUIR:	382,78m ²
TERRENO	LOGRADOURO(S):	Praça Nossa Senhora de Fátima		ÁREA A REFORMAR:	22,54m ²
	Nº DO LOTE:		Nº DA QUADRA:	ÁREA TOTAL:	405,32m ²
CIDADE:	JEQUITIBÁ - MG		CPF/CSC:		
	TÍTULO:		Escola Lourismar Palhares Machado		
RESPONSÁVEL TÉCNICO:			CREA:	74.701/D	
	Leonardo Heitor Cunha		FOLHA:	01/01	
DESENHO E DIGITALIZAÇÃO:			DATA:	outubro de 2025	