




PAVIMENTO EM ALVENARIA POLIÉDRICA:

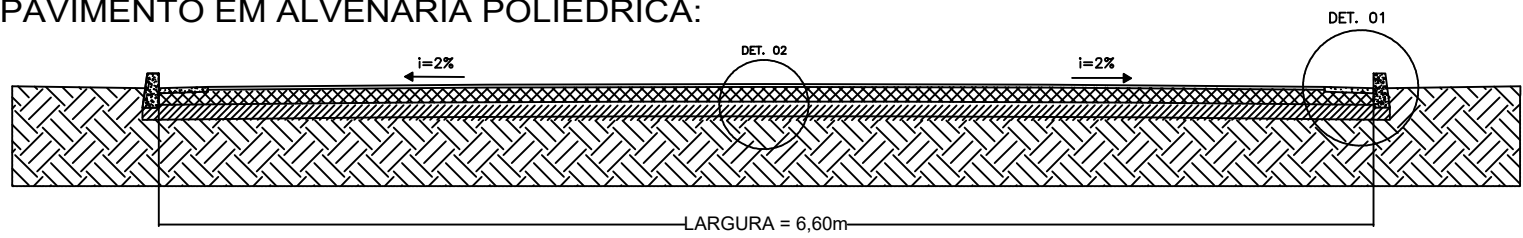

SEÇÃO BÁSICA DA VIA
S/ESCALA

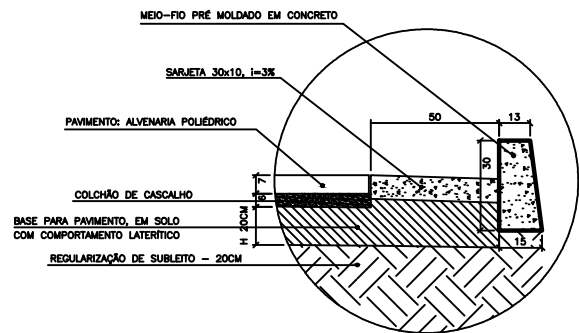


DET. 01
SEM ESCALA
DETALHE DO CALÇAMENTO POLIÉDRICO

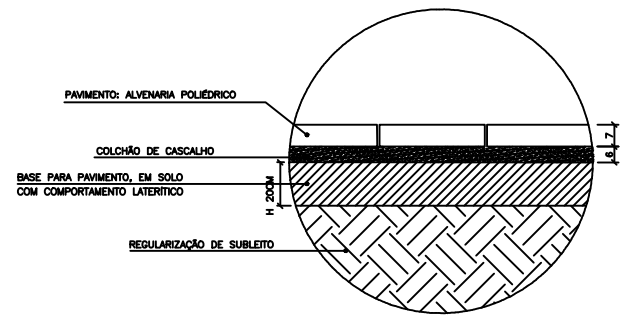


DET. 02
SEM ESCALA
DETALHE DO CALÇAMENTO POLIÉDRICO


PAVIMENTO EM BLOQUETE INTERTRAVADO

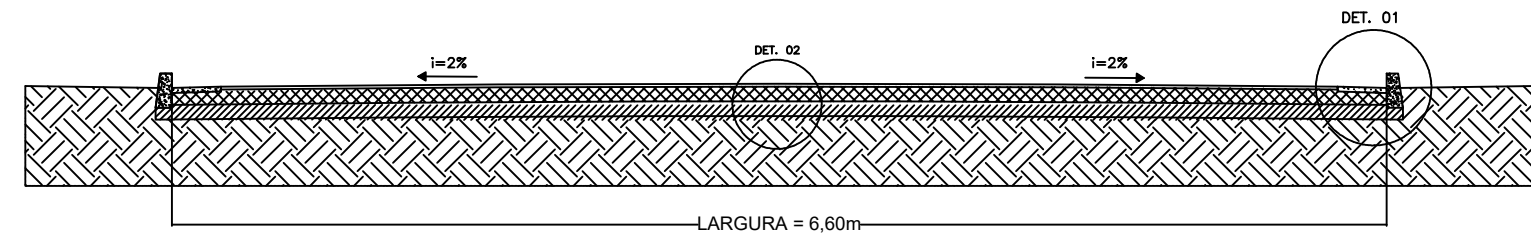

SEÇÃO BÁSICA DA VIA
S/ESCALA

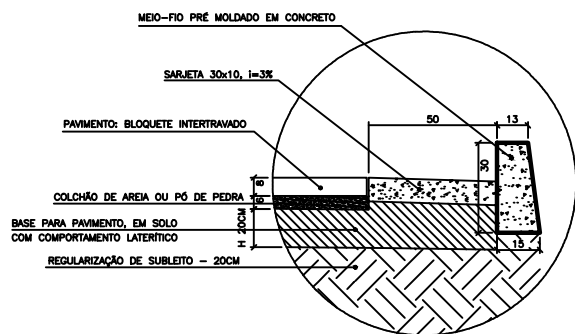


DET. 01
SEM ESCALA
DETALHE DO PAVIMENTO INTERTRAVADO

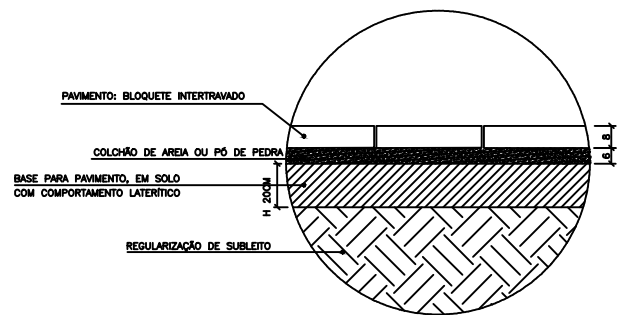

DET. 02
SEM ESCALA
DETALHE DO PAVIMENTO INTERTRAVADO


RUA PAULO SÉRGIO DA SILVA
COORDENADAS:
-19.240313 / -44.028716
EXTENSÃO: 178,61m
ÁREA: 1.071,66m²
LARGURA DO TRECHO: 6,0m (pista de rolamento)

PLANTA DE CALÇAMENTO
S/ESCALA

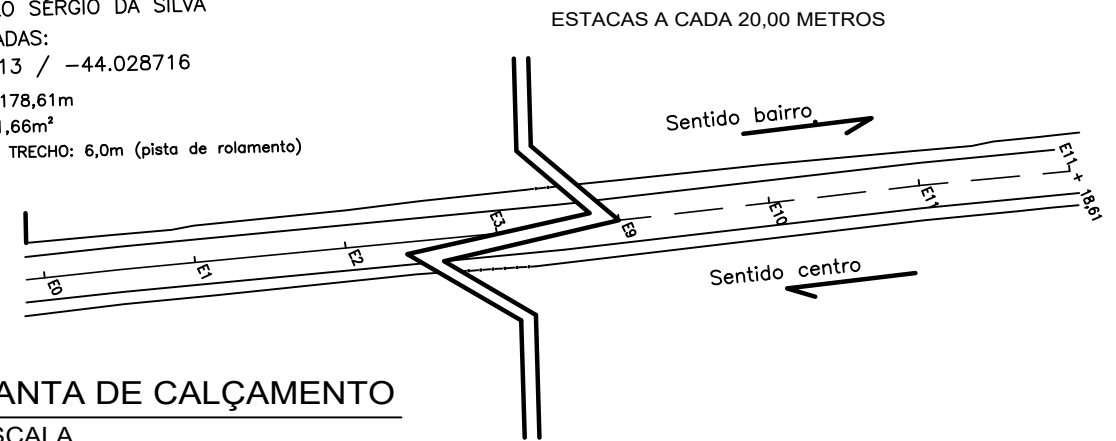


RUA FELIPE BENÍCIO DE CARVALHO
COORDENADAS:
-19.239645 / -44.021655
EXTENSÃO: 165,33m
ÁREA: 991,98m²
LARGURA DO TRECHO: 6,0m (pista de rolamento)

PLANTA DE CALÇAMENTO
S/ESCALA

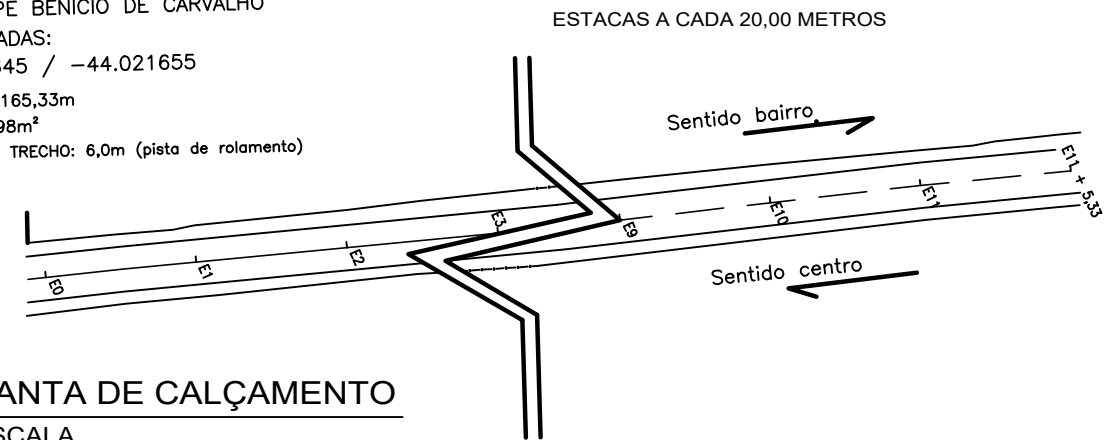

RUA EURICO PEREIRA DA SILVA
COORDENADAS:
-19.233409 / -44.029889
EXTENSÃO: 155,0m
ÁREA: 930,0m²
LARGURA DO TRECHO: 6,0m (pista de rolamento)

PLANTA DE INTERTRAVADO
S/ESCALA

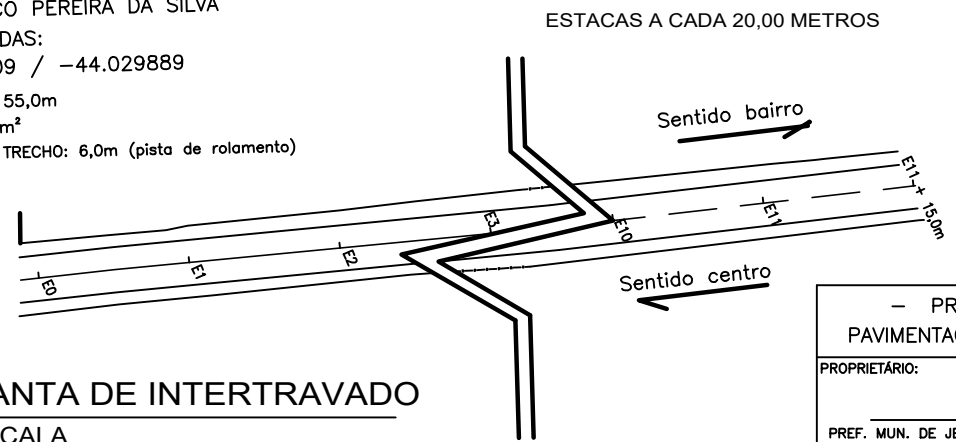

- PROJETO BÁSICO - PAVIMENTAÇÃO DE VIAS URBANAS		
PROPRIETÁRIO:		
PREF. MUN. DE JEQUITIBÁ - CNPJ:18.062.208/0001-09 LUIZ CARLOS PINHEIRO CPF:463.645.106-63		
RESP. TÉCNICO:		
LEONARDO HEITOR CUNHA ENG. CIVIL - CREA 74.701/D-MG		
ESCALA	DATA	ART
sem/escala	jun/2026	---