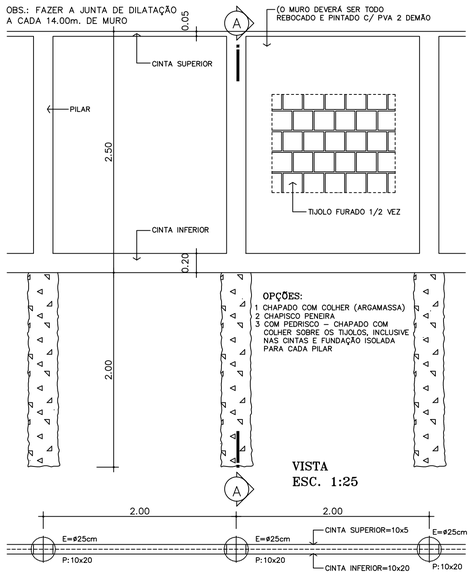

VISTA
ESC. 1:25

PLANTA
ESC. 1:25

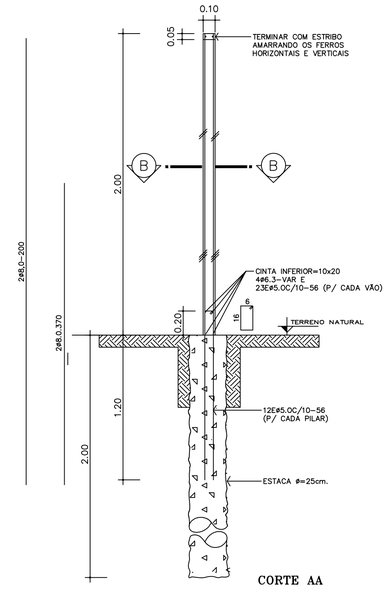

CORTE AA
ESC. 1:20

CORTE BB
ESC. 1:20

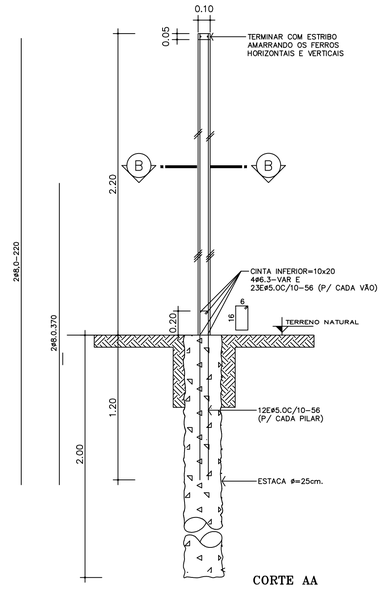

CORTE AA
ESC. 1:20

CORTE BB
ESC. 1:20

FACHADA
SEM ESCALA

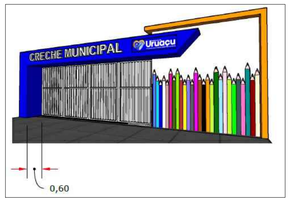

DETALHAMENTO DA FACHADA
SEM ESCALA

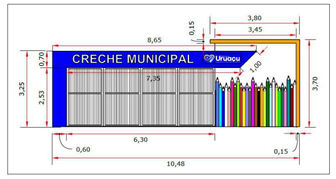

DETALHAMENTO DA FACHADA
SEM ESCALA

DETALHAMENTO DA FACHADA
SEM ESCALA

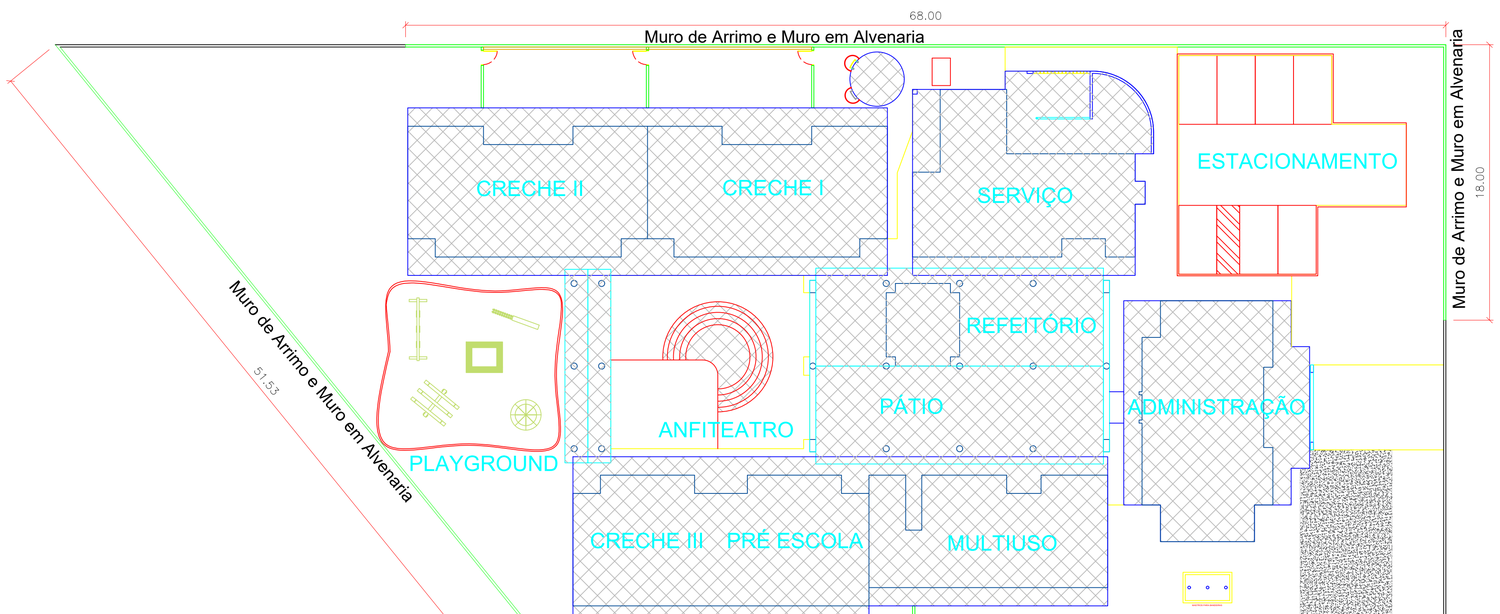

IMPLANTAÇÃO-MURO
ESCALA:1/200

PROJETO:
MURO PARA FECHAMENTO - PADRÃO GOINFRA
CRECHE MUNICIPAL (RETOMADA)

FOLHA: 1/1

PROPRIETÁRIO: FUNDO MUNICIPAL DE EDUCAÇÃO DE URUAÇU - FME

AUTORA DO PROJETO: ENGª. CIVIL : CAMILA HAYANNE MARQUES DOS S. GOMES
CREA :1014360161 D-GO

LOCAL DA OBRA: Rua Pedro Adão da Silva c/ Av. Ormelina F. da Mata
BAIRRO: Jardim Eldorado
MUNICÍPIO: Uruaçu - GO

CONTEÚDO:
- Planta de Implantação;
- Projeto Muro em Alvenaria para Fechamento.

APROVAÇÃO:

QUADRO DE ÁREAS:
Área 347,46 m²

DESENHO:	ESCALAS:	UNIDADE:	DATA:
Camila Marques	Indicadas	Metro	março / 2026

A1
841x594mm

ASSINADO DIGITALMENTE POR CARLOS EDER SANTOS EM 15/04/2026 AS 09:31:18.

Valide a assinatura deste documento em https://uruacu.megasoftservicos.com.br//cidadao/autenticar-assinatura com o código: ed593e