

NOTAS

- MEDIDAS E NÍVEIS EM METROS;
- VERIFICAR POSIÇÃO EXATA DOS PILARES NO PROJETO ESTRUTURAL;
- VERIFICAR DETALHES CONSTRUTIVOS PERTINENTES NAS PRANCHAS DE DETALHAMENTO;
- EM CASO DE CONFLITO DE INFORMAÇÕES ENTRE O PROJETO GRÁFICO E O MEMORIAL DESCRITIVO, PREVALECE A INFORMAÇÃO CONTIDA NOS DESENHOS;
- ALTERAÇÕES NESTE PROJETO SOMENTE COM AUTORIZAÇÃO EXPRESSA DO FINE


REFERÊNCIAS

- PLANILHA DE QUANTITATIVOS;
- MEMORIAL DESCRITIVO E ESPECIFICAÇÕES TÉCNICAS

LEGENDA DE APARELHOS

DESCRIÇÃO	QUANTIDADE
R1 REFLETOR LED SLIM 200W, BRANCO FRIO REF. ILLUMINIM OU SIMILAR FIXADO À 7,00m DO PISO ACABADO	20
QGD QUADRO GERAL DE DISTRIBUIÇÃO - QGD DE SOBREPOR	1

1 PLANTA DE COBERTURA
ESCALA 1/100

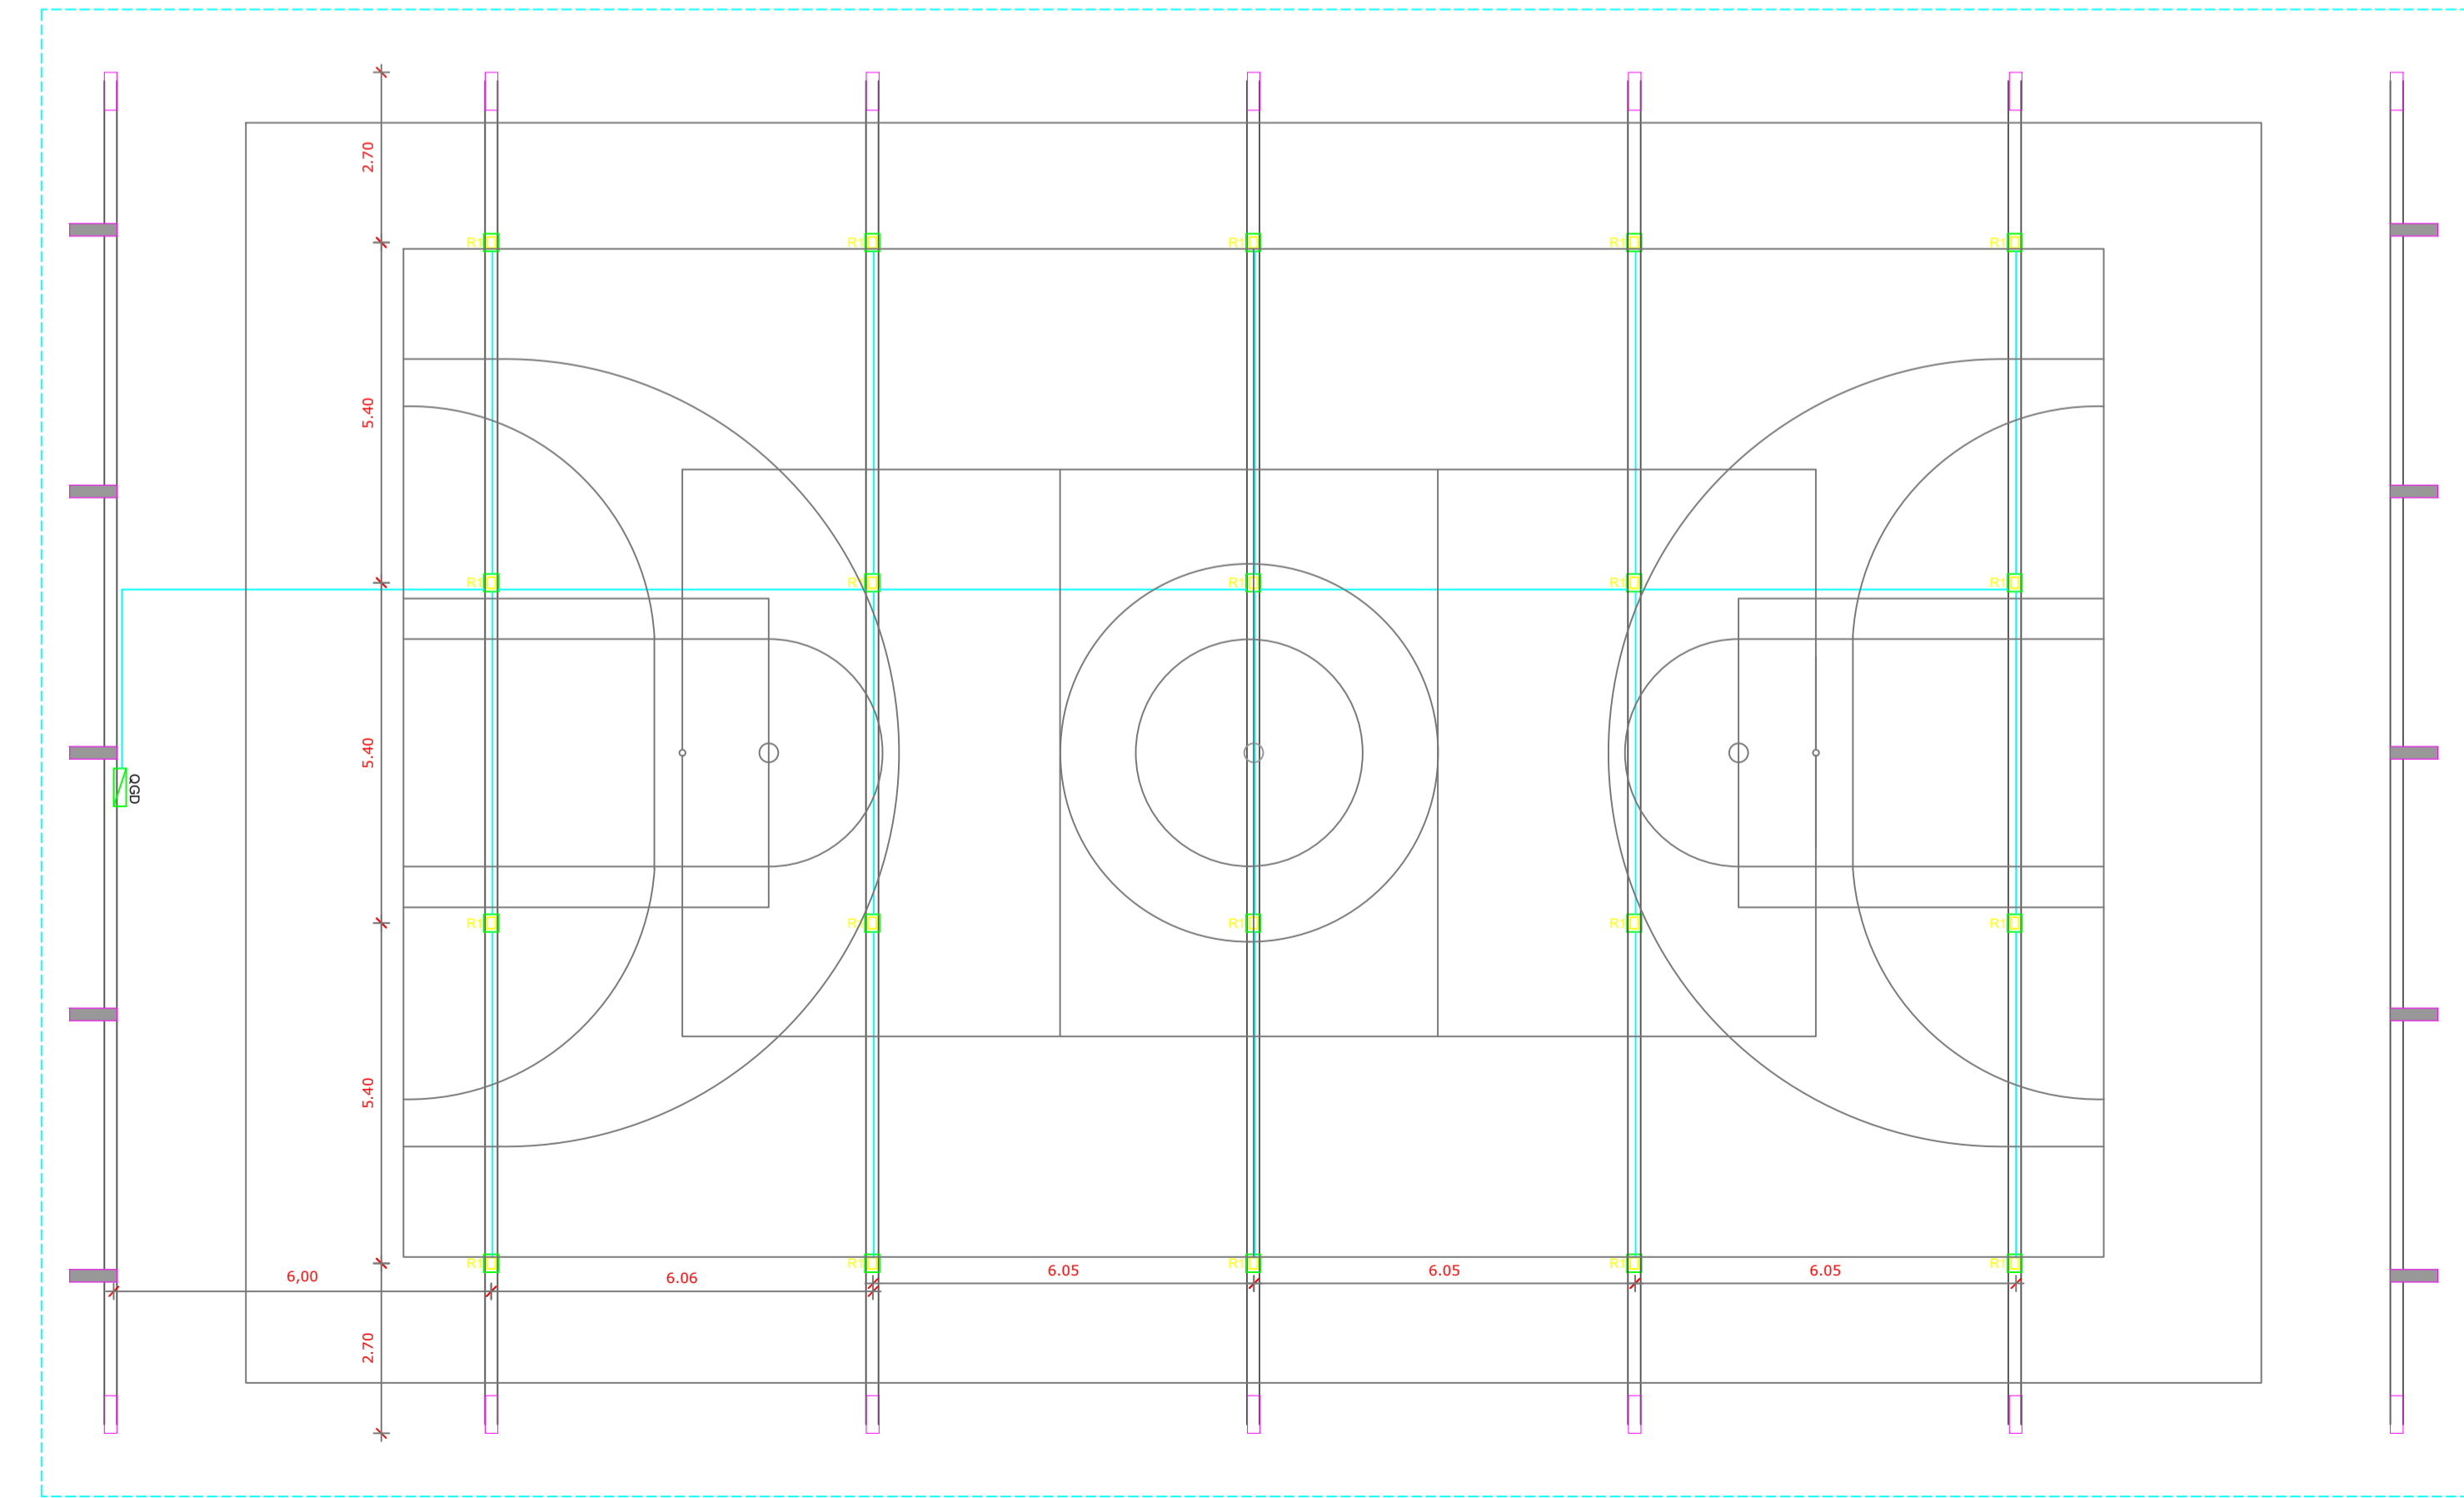

2 LUMINOTÉCNICO
ESCALA 1/100

CONTROLE DE REVISÕES

Nº	DATA	DESCRIÇÃO

FNDE Fundo Nacional de Desenvolvimento da Educação

MINISTÉRIO DA EDUCAÇÃO

PROJETO PADRÃO - FNDE

PROPRIETÁRIO: Fundo Municipal de Educação de Uruaçu - FME

ENDEREÇO: Rua 2014 com a Rua M, Qd. 22, Lt. 01 - Setor Vale do Sol

MUNICÍPIO: Uruaçu - GO

PROPRIETÁRIO: FUNDO MUNICIPAL DE EDUCAÇÃO DE URUAÇU - FME
CNPJ: 18.070.772/0001-65

AUTORA E RESP. TÉCNICA: CAMILA HAYANNE MARQUES DOS S. GOMES
CREA 101436011 D-GO

APROVAÇÕES	CREA
	RA

OBSERVAÇÕES:

COBERTURA DE QUADRA GRANDE 35m/s
PROJETO DE ARQUITETURA

COORDENAÇÃO CGEST - Coordenação Geral de Infraestrutura Educacional	PLANTA DE COBERTURA LUMINOTÉCNICO	ARQ
REVISÃO R.00	ESCALA 1/75	PRANCHA 02/04
FORMATO A1	DATA EMISSÃO JANEIRO/2021	