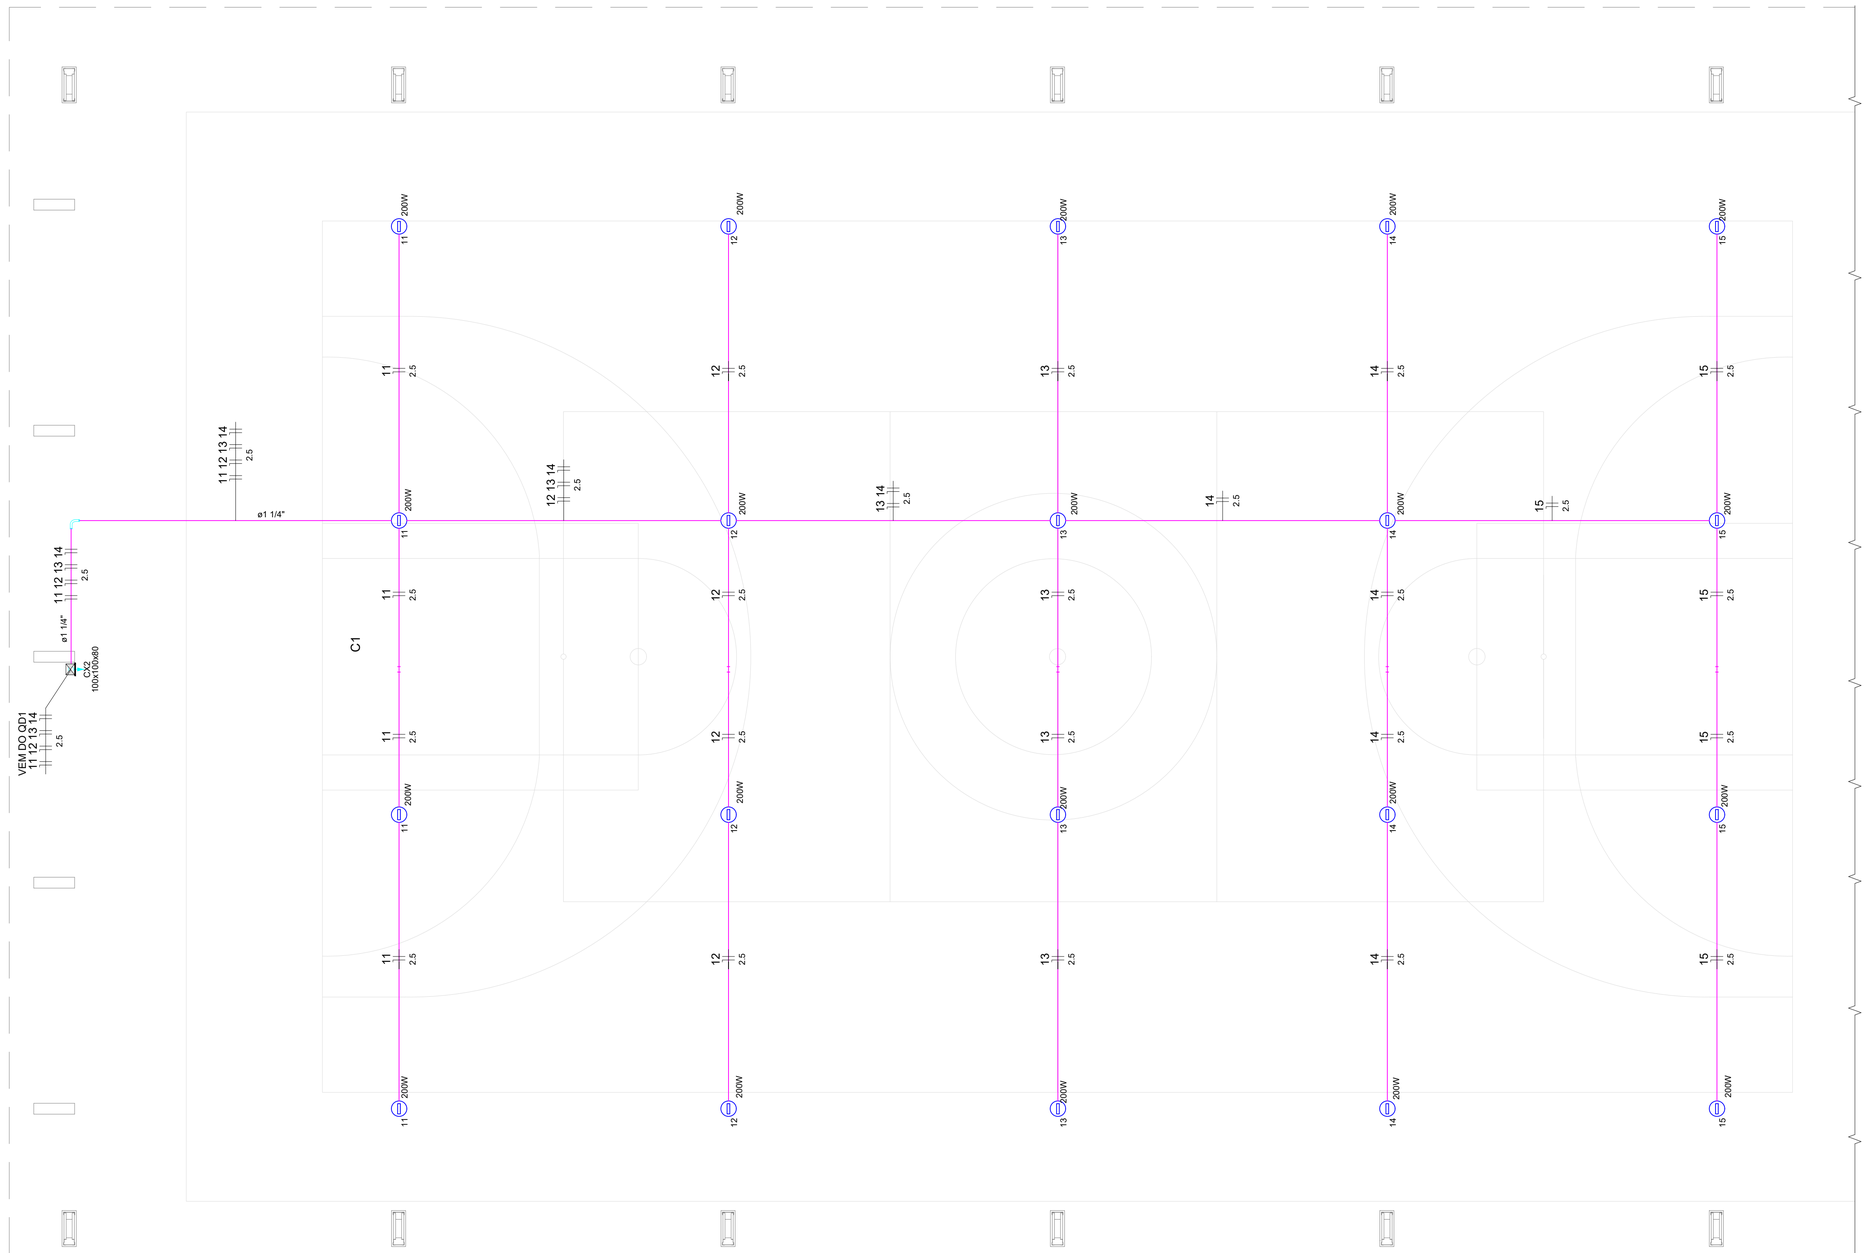

*NÃO EXISTE NENHUMA OUTRA LIGAÇÃO ELETRICA NA CONTINUIDADE DA EDIFICAÇÃO. .

1 PROJETO ELÉTRICO ILUMINAÇÃO QUADRA
ESCALA 1/75

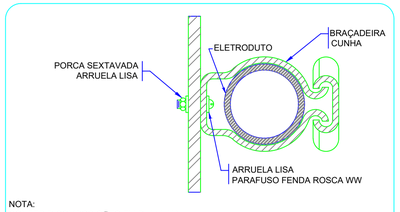

NOTA:
CONFERIR COMPOSIÇÕES EM PLANILHA.

2 DETALHE FIXAÇÃO DE ELETRODUTO EM METÁLICA
ESCALA: SEM

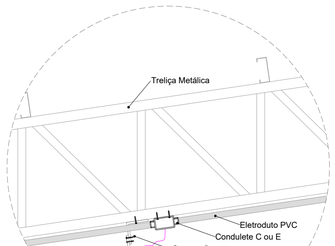

3 DETALHE FIXAÇÃO DO REFLETOR
ESCALA: SEM

Legenda detalhada		
Acessório Eletroduto PVC Rosca		
	PVC Rosca	
	Curva longa 90 PVC 1.1/4"	1pç
Refletor Led		
	Condulete tipo C ou E	1pç
	Refletor Led 200w Advanced	1pç
Caixa de passagem 100x100x80 Aço ref. Lukbox		
CX 100x100x80	Caixa de passagem Aço Sobrepor	1pç

Lista de Materiais	
Acessórios p/ eletrodutos	
Condulete Tipo C ou E	20 pç
Luva PVC rosca	
1.1/4"	3 pç
3/4"	103 pç
Acessórios uso geral	
Bucha de nylon	
S4	133 pç
S6	14 pç
Parafuso fenda galvan. cab. panela	
2,9x25mm autoatarrachante	133 pç
4,2x32mm autoatarrachante	14 pç
Cabo Unipolar (cobre)	
Isol.PVC - 450/750V (ref. Pirastic Ecoplus BWF Flexível)	
2.5 mm²	434 m
Caixa de passagem - sobrepor	
Aço pintada (ref Lukbox)	
100x100x80 mm	1 pç
Eletroduto PVC rosca	
Braçadeira PVC encaixe	
3/4"	98 pç
Braçadeira galvan. tipo cunha	
1.1/4"	14 pç
3/4"	35 pç
Curva 90° Longa	
1.1/4"	1 pç
Eletroduto, vara 3,0m	
1.1/4"	12.2 m
3/4"	118.3 m
Luminária e acessórios	
Refletor Led Sobrepor 200w	
Advanced, referencia no memorial descritivo.	20 pç

CONTROLE DE REVISÕES

Nº	DATA	DESCRIÇÃO

FNDE Fundo Nacional de Desenvolvimento da Educação

MINISTÉRIO DA EDUCAÇÃO

PROJETO PADRÃO - FNDE

PROPRIETÁRIO: Fundo Municipal de Educação de Uruaçu - FME

ENDEREÇO: Rua 2014 com a Rua M, Qd. 22, Lt. 01 - Setor Vale do Sol

MUNICÍPIO: Uruaçu - GO

PROPRIETÁRIO: FUNDO MUNICIPAL DE EDUCAÇÃO DE URUAÇU - FME
CNPJ: 18.070.772/0001-65

RESP. TÉCNICA: CAMILA HAYANNE MARQUES DOS S. GOMES
CREA 1014360161 D-GO

CAMILA HAYANNE MARQUES DOS SANTOS GOMES:04242364199
Assinado de forma digital por CAMILA HAYANNE MARQUES DOS SANTOS GOMES:04242364199

AUTOR DO PROJETO: Eng. Civil Alexandre Rodrigues de Lima CREA 22.152/D-DF

APROVAÇÕES

CREA

RA

OBSERVAÇÕES:

COBERTURA QUADRA GRANDE 35m/s

PROJETO DE INSTALAÇÕES ELÉTRICAS - 220V

COORDENAÇÃO			
CGEST - Coordenação Geral de Infraestrutura Educacional	PROJETO ELETRICO ILUMINAÇÃO DETALHES GERAIS		ELE
FORMATO (841X594)	REVISÃO R00	ESCALA INDICADA	PRANCHA 02/02
		DATA EMISSÃO JANEIRO/2021	

ASSINADO DIGITALMENTE POR CARLOS EDER SANTOS EM 08/05/2026 AS 09:44:36.

Valide a assinatura deste documento em https://uruacu.megasoftservicos.com.br//cidadao/autenticar-assinatura com o código: 68dff5