




1 PLANTA DA COBERTURA
ESCALA 1/75

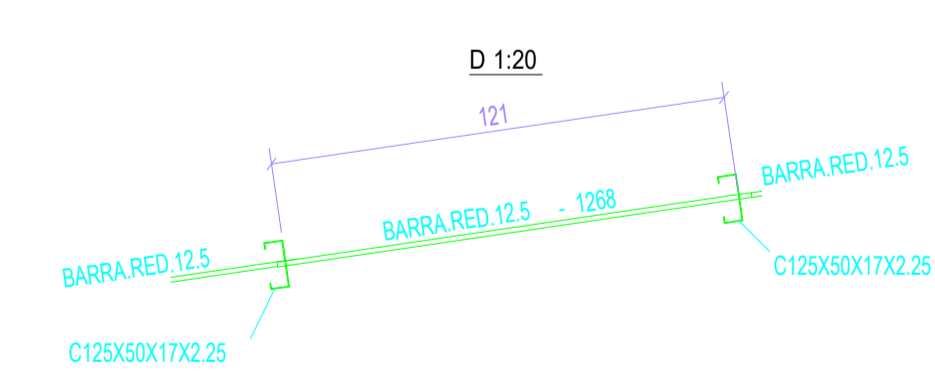


2 CORTE DD
ESCALA 1/20

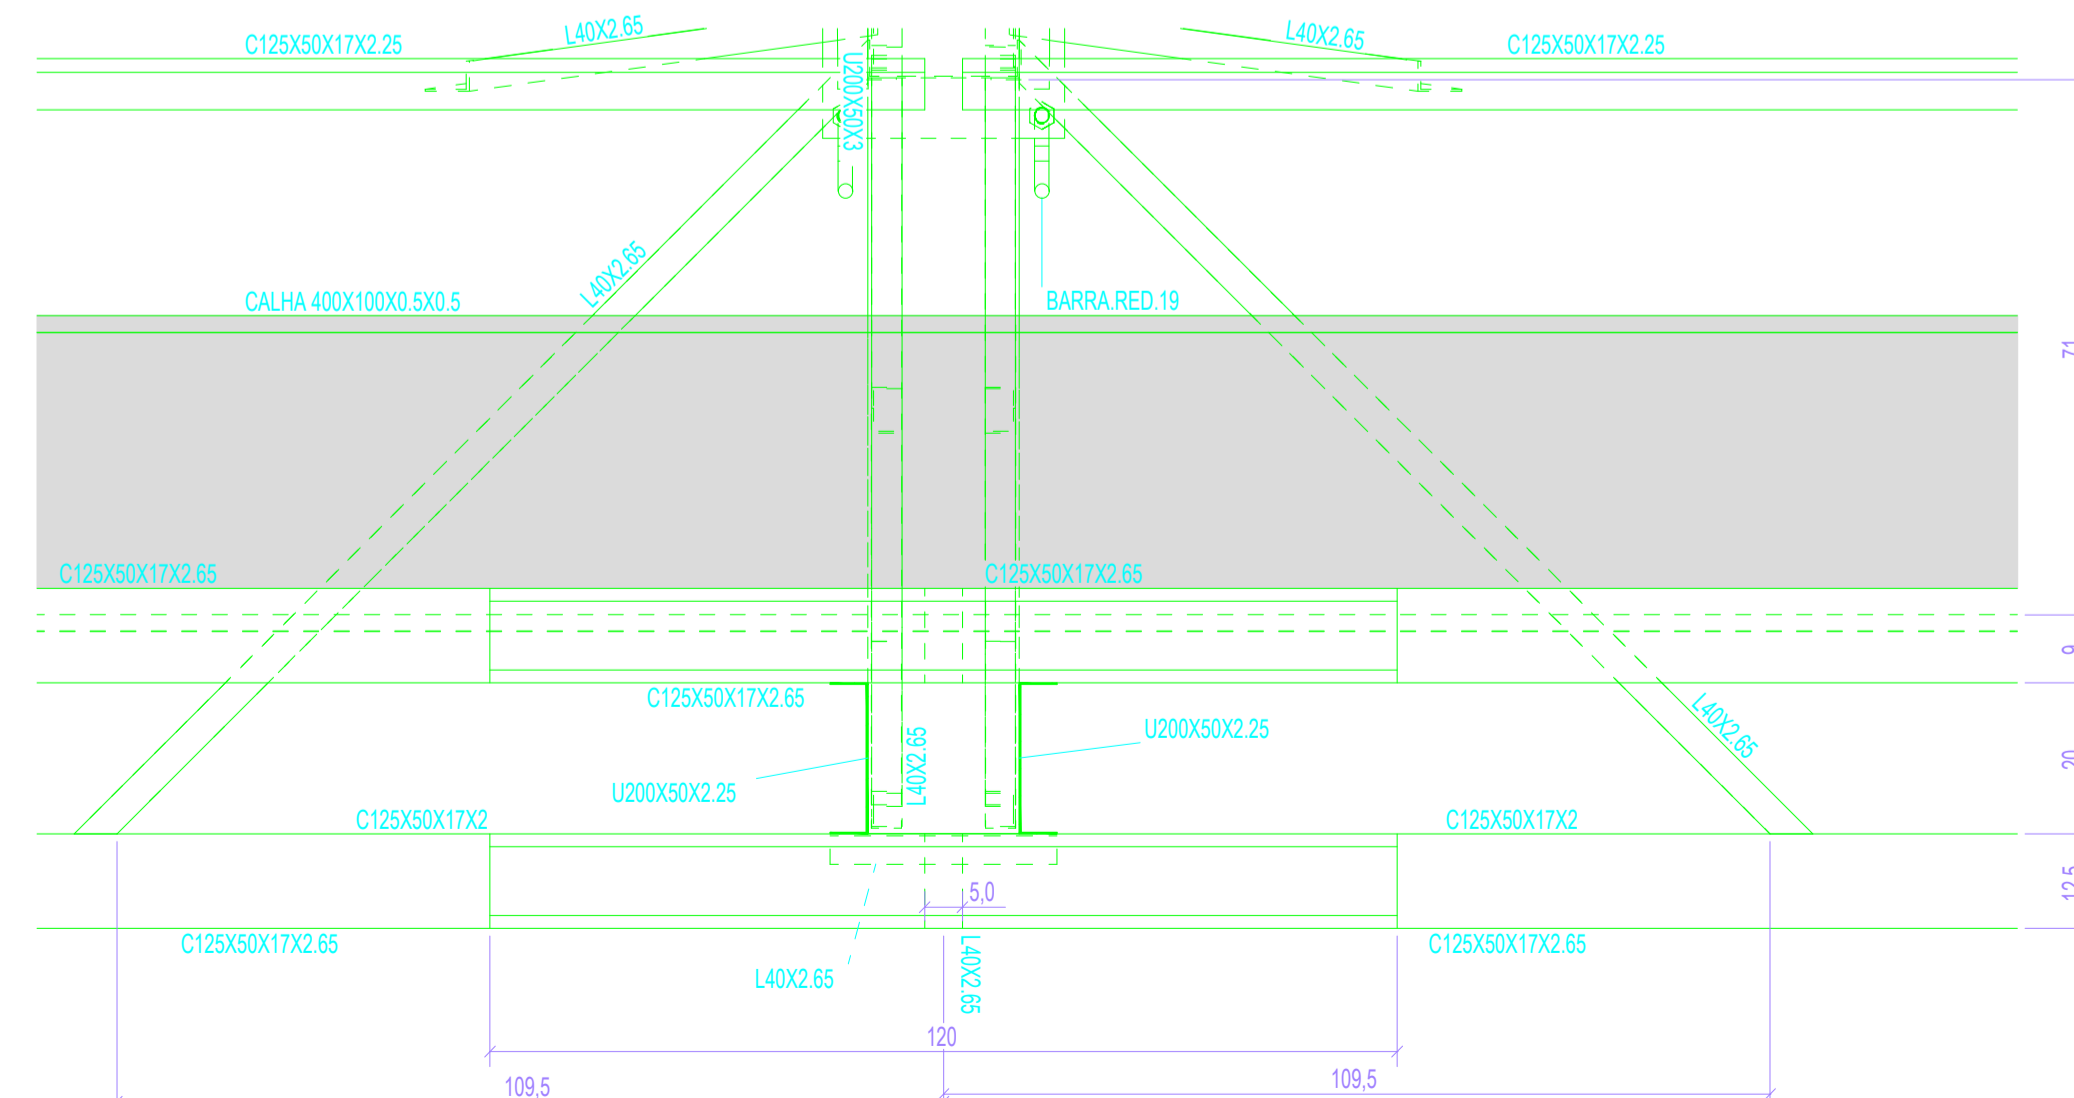

3 DETALHE A
ESCALA 1/10

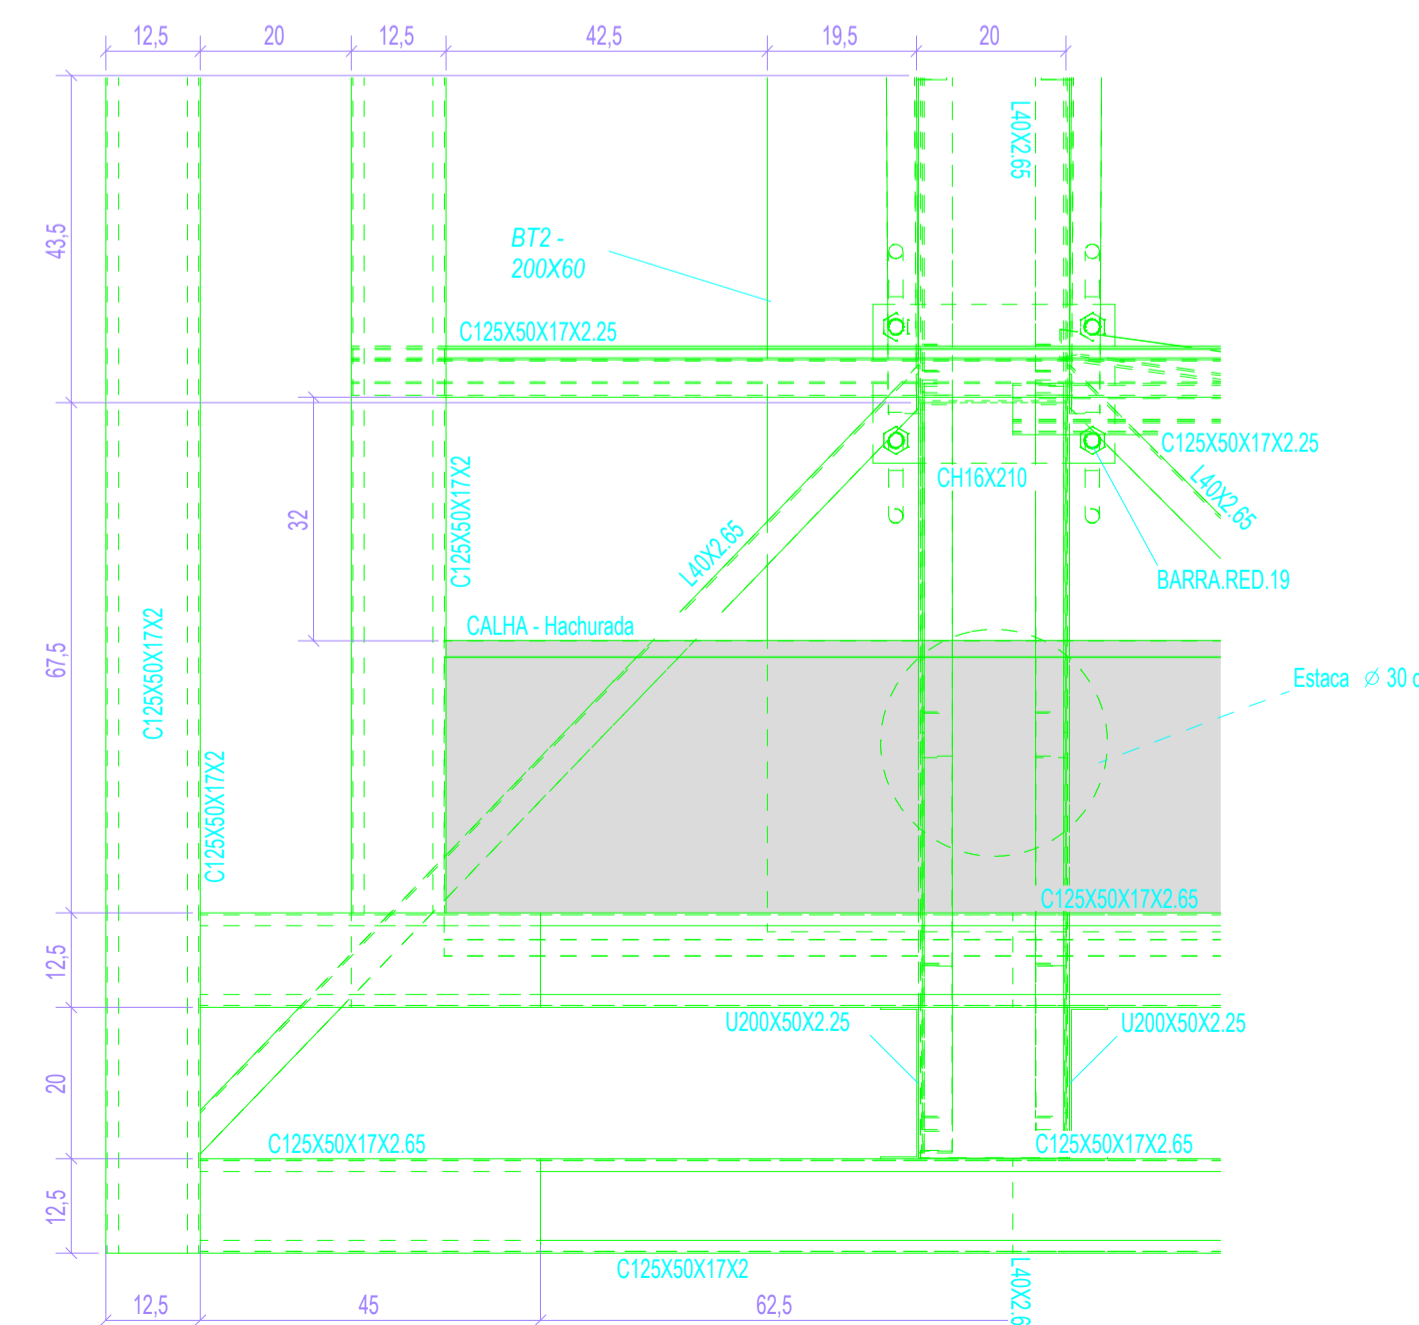

4 DETALHE B
ESCALA 1/10

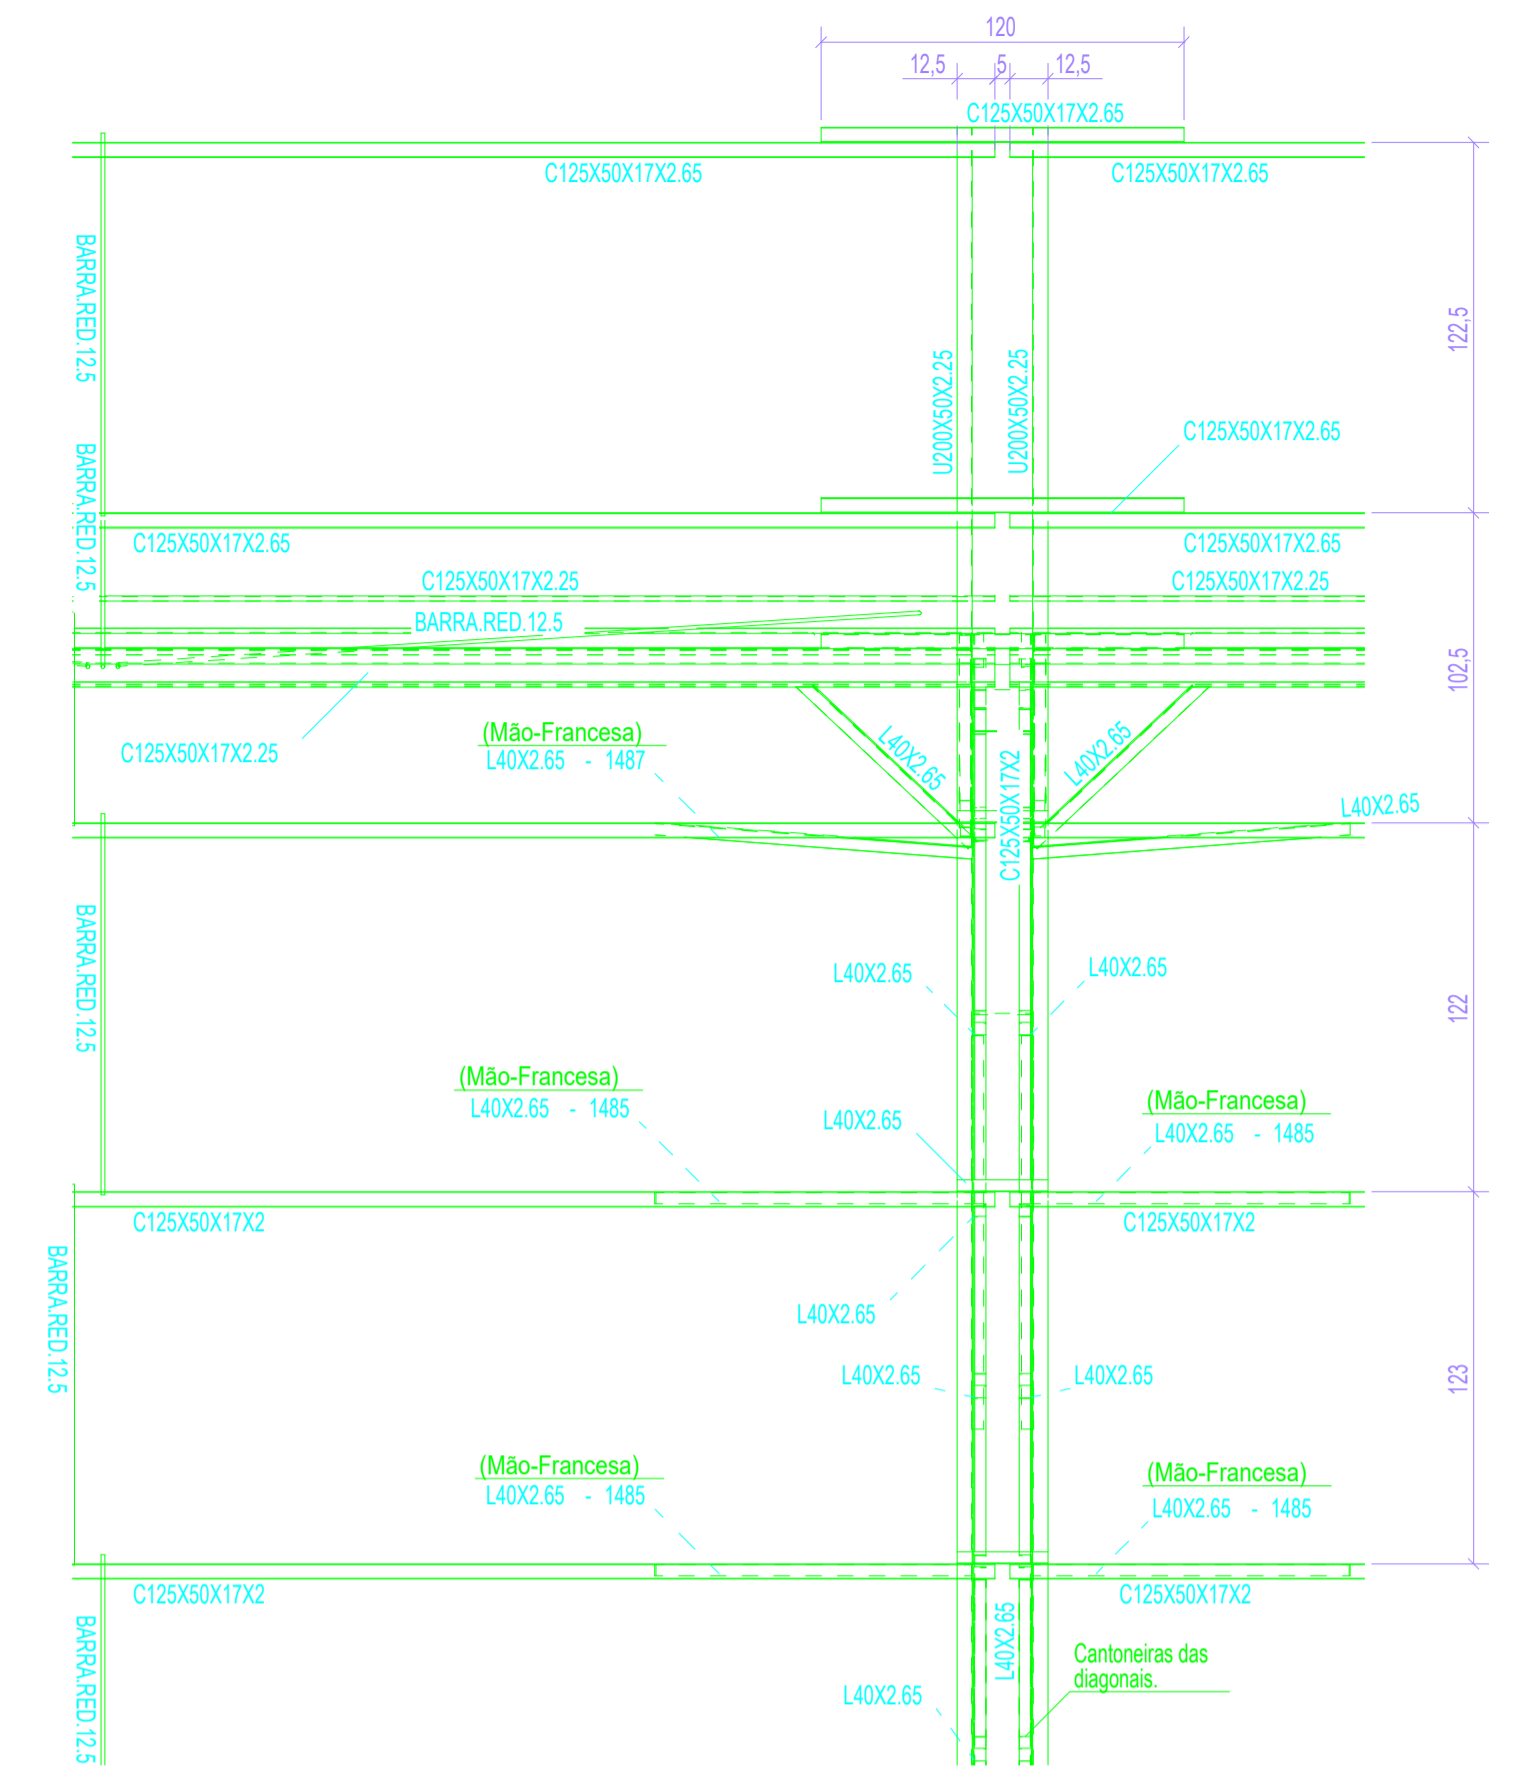

5 CORTE CC
ESCALA 1/25

CONTROLE DE REVISÕES

Nº	DATA	DESCRIÇÃO
PROJETO PADRÃO - FNE		
PROPRIETÁRIO: Fundo Municipal de Educação de Uruaçu - FME		
ENDEREÇO: Rua 2014 com a Rua M, Qd. 22, Lt. 01 - Setor Vale do Sol		
MUNICÍPIO: Uruaçu - GO		
PROPRIETÁRIO: FUNDO MUNICIPAL DE EDUCAÇÃO DE URUAÇU - FME CNPJ: 18.070.772/0001-65		
RESP. TÉCNICA: CAMILA HAYANNE MARQUES DOS S. GOMES CREA 1014360161 D-GO		
AUTOR DO PROJETO: Eng. Civil Alexandre Rodrigues de Lima CREA 22.152/D-DF		
APROVAÇÕES		CREA
		RA
OBSERVAÇÕES:		
COBERTURA DE QUADRA GRANDE 35m/s PROJETO DE ESTRUTURA		
COORDENAÇÃO CGEST - Coordenação Geral de Infraestrutura Educacional		PLANTA DA COBERTURA CORTES DETALHES
REVISÃO R00		ESCALA INDICADA
FORMATO (841x594)		DATA EMISSÃO JANEIRO/2021
		FRANCHA 02/07