



1 PERSPECTIVA SE DO EIXO 3A
ESCALA 1/25

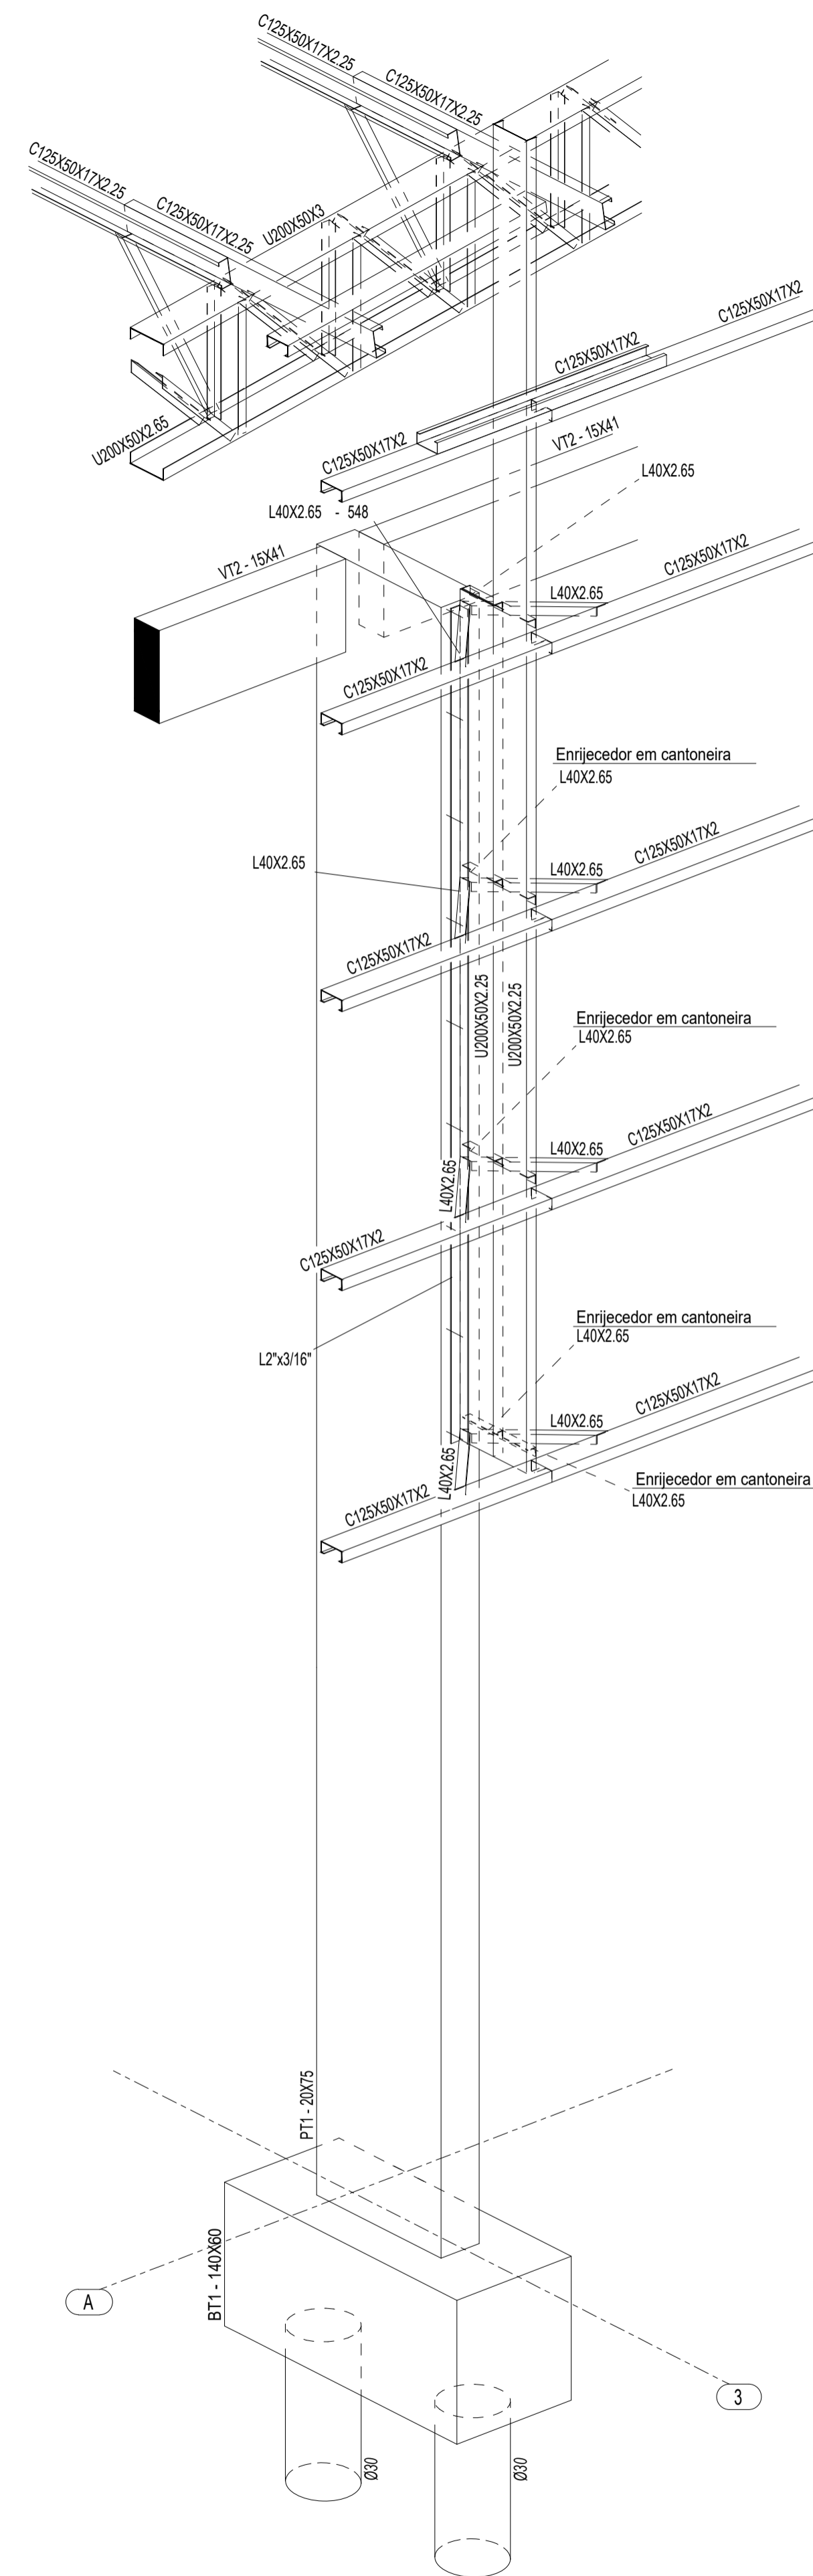

2 PERSPECTIVA SW DO EIXO 3A
ESCALA 1/25

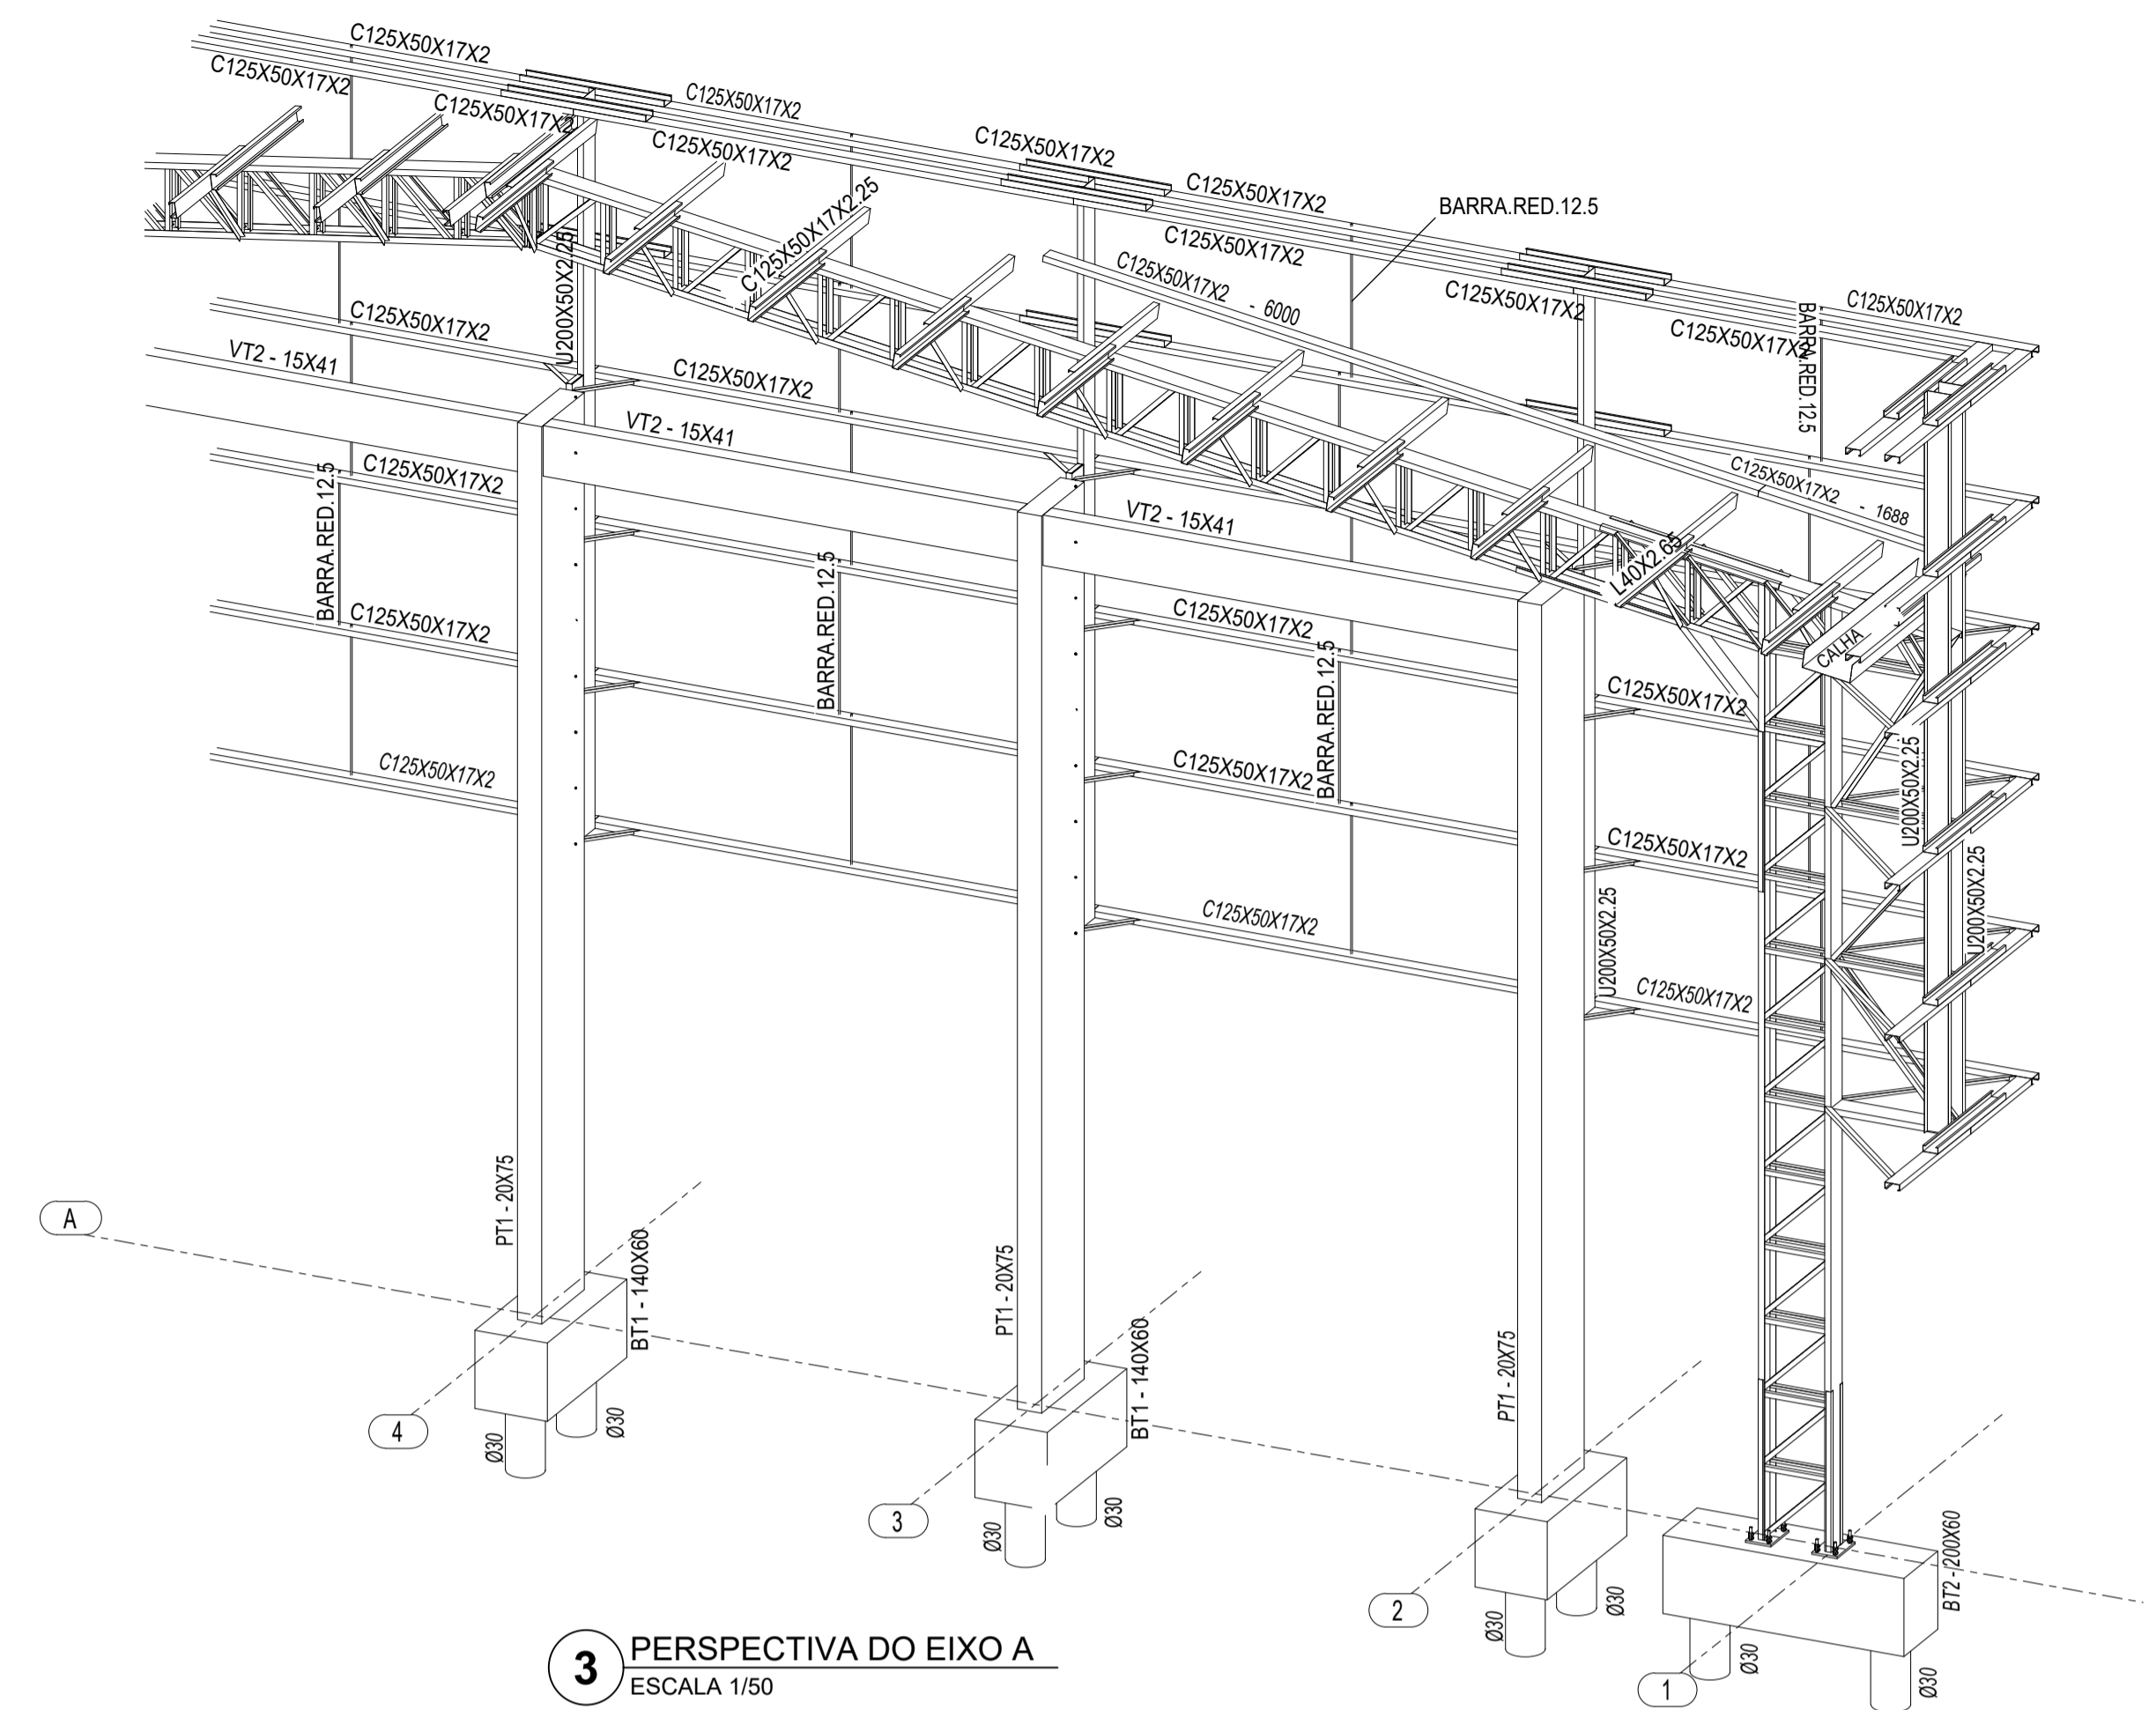

3 PERSPECTIVA DO EIXO A
ESCALA 1/50

CONTROLE DE REVISÕES

Nº	DATA	DESCRIÇÃO
PROJETO PADRÃO - FNE		
PROPRIETÁRIO: Fundo Municipal de Educação de Uruaçu - FME		
ENDEREÇO: Rua 2014 com a Rua M, Qd. 22, Lt. 01 - Setor Vale do Sol		
MUNICÍPIO: Uruaçu - GO		
PROPRIETÁRIO: FUNDO MUNICIPAL DE EDUCAÇÃO DE URUAÇU - FME CNPJ: 18.070.772/0001-65		
RESP. TÉCNICA: CAMILA HAYANNE MARQUES DOS S. GOMES CREA 1014380161 D-GO		
AUTOR DO PROJETO: Eng. Civil Alexandre Rodrigues de Lima CREA 22.152/D-DF		
APROVAÇÕES		CREA
RA		RA
OBSERVAÇÕES:		

COBERTURA DE QUADRA GRANDE 35m/s
PROJETO DE ESTRUTURA

COORDENAÇÃO CGEST - Coordenação Geral de Infraestrutura Educacional	PERSPECTIVA SE DO EIXO 3A PERSPECTIVA SW DO EIXO 3A PERSPECTIVA DO EIXO A		SMT
	REVISÃO R00	ESCALA INDICADA DATA EMISSÃO JANEIRO/2021	PRANCHA 06/07
FORMATO (841X594)			