




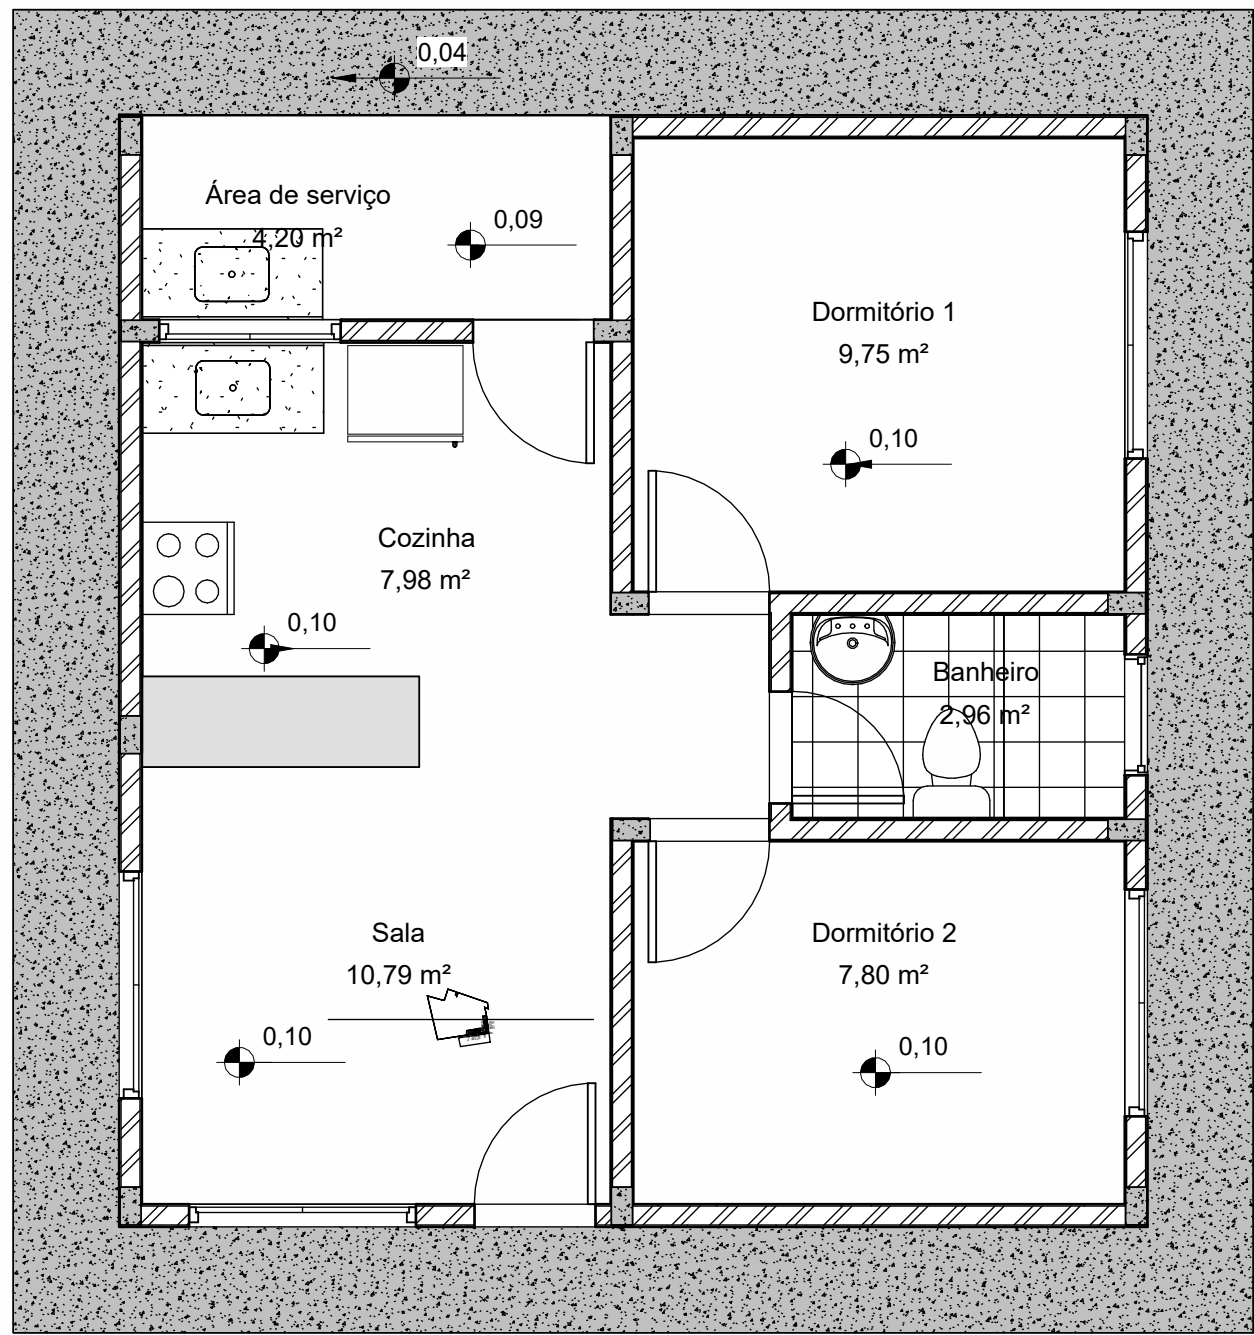


01 PLANTA BAIXA  
1 : 50

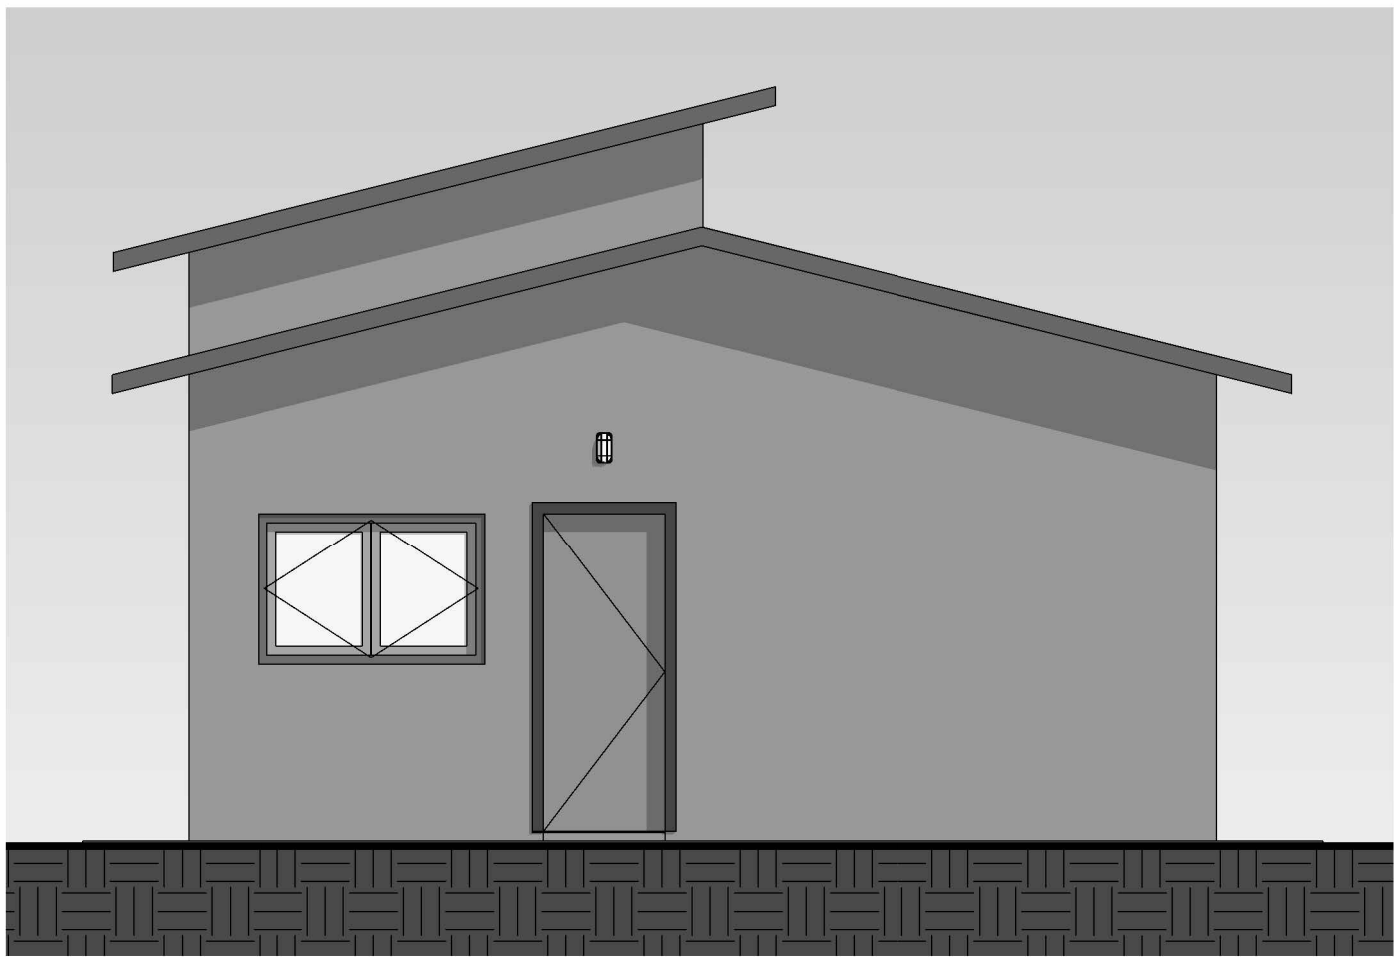


3 FACHADA  
1 : 50

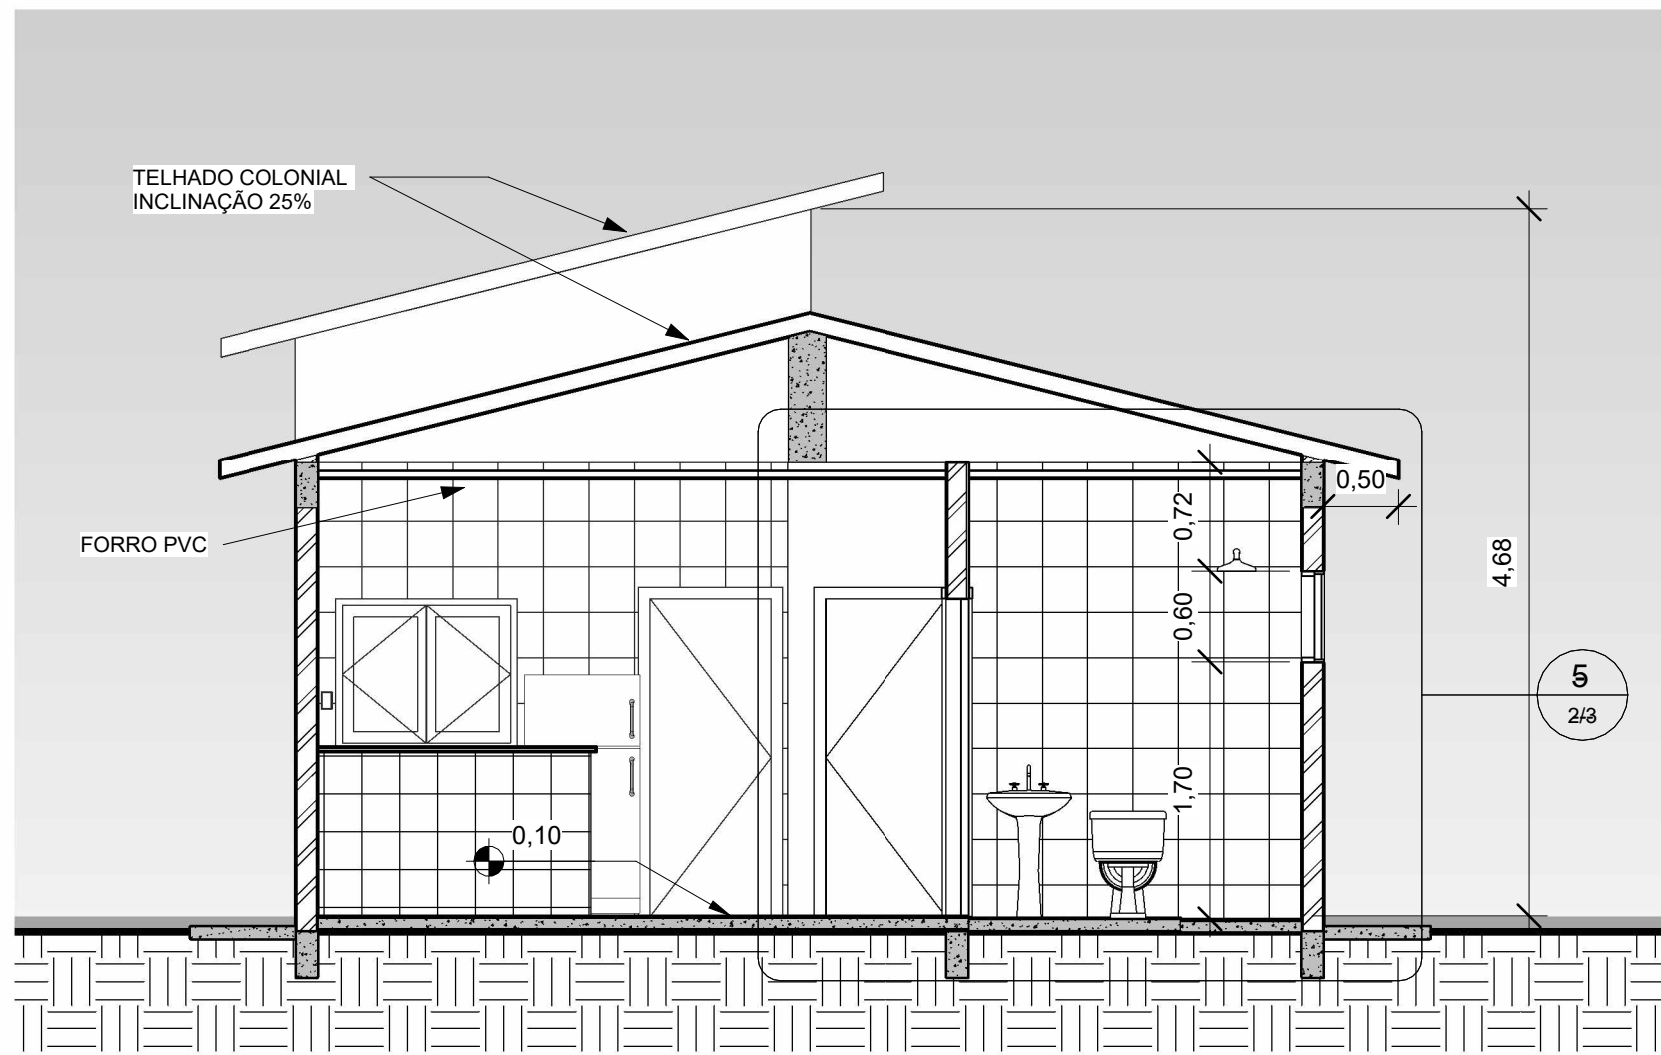


AA CORTE AA  
1 : 50

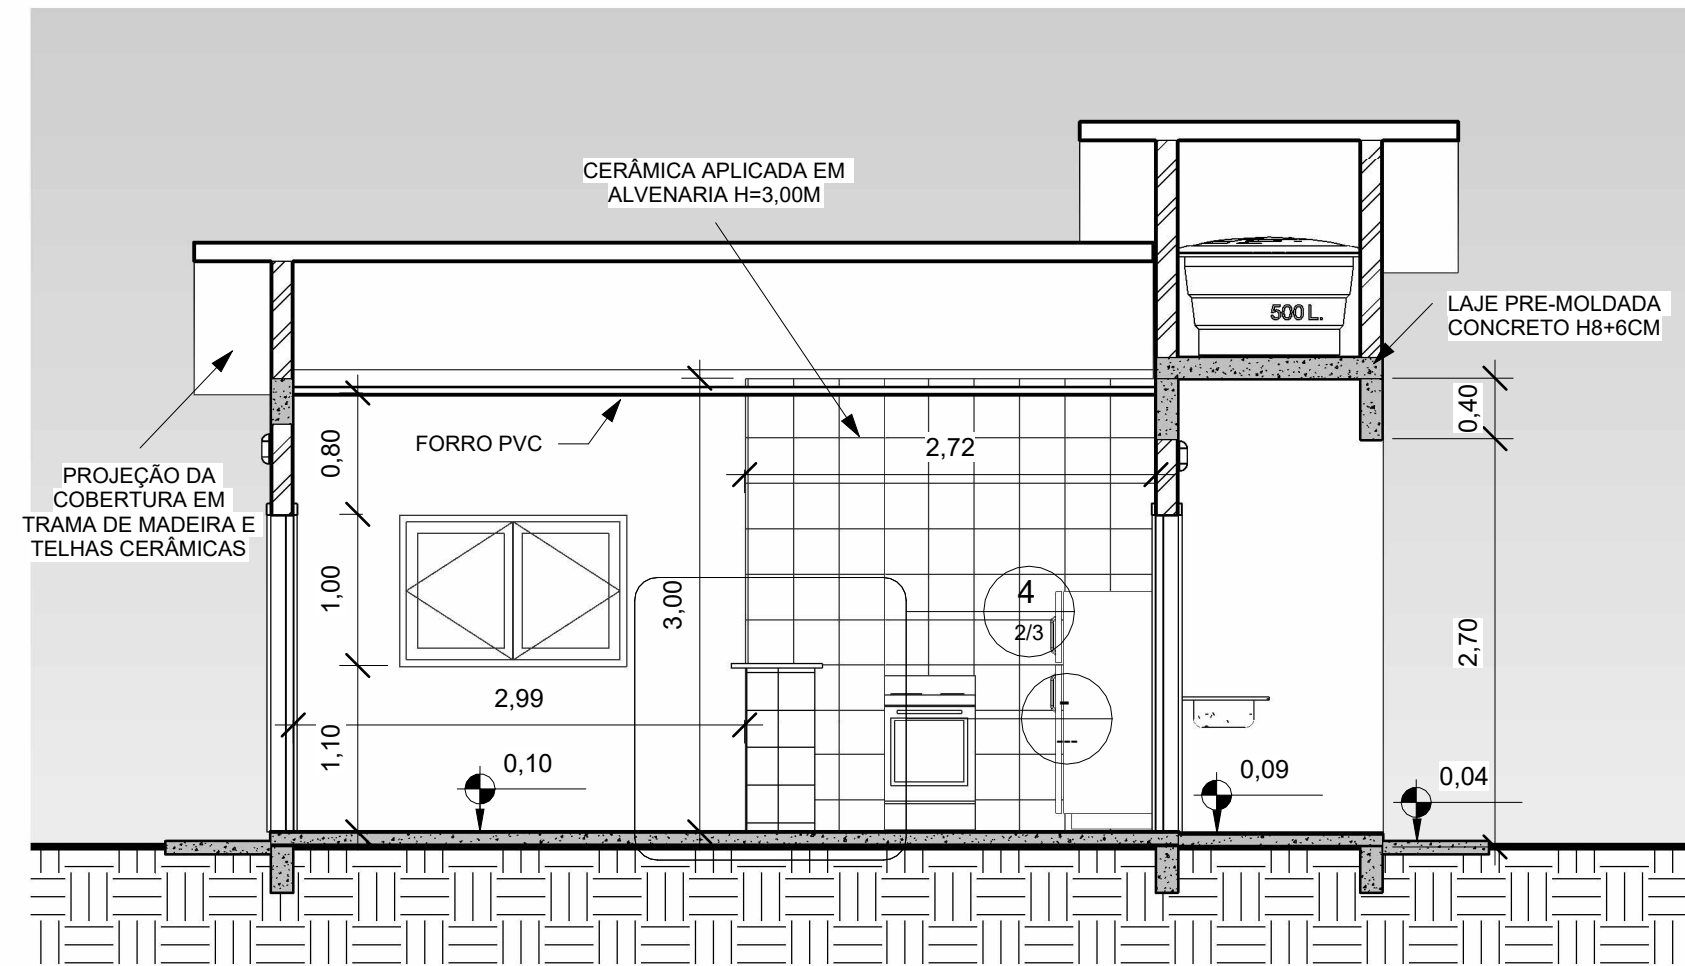


BB CORTE BB  
1 : 50

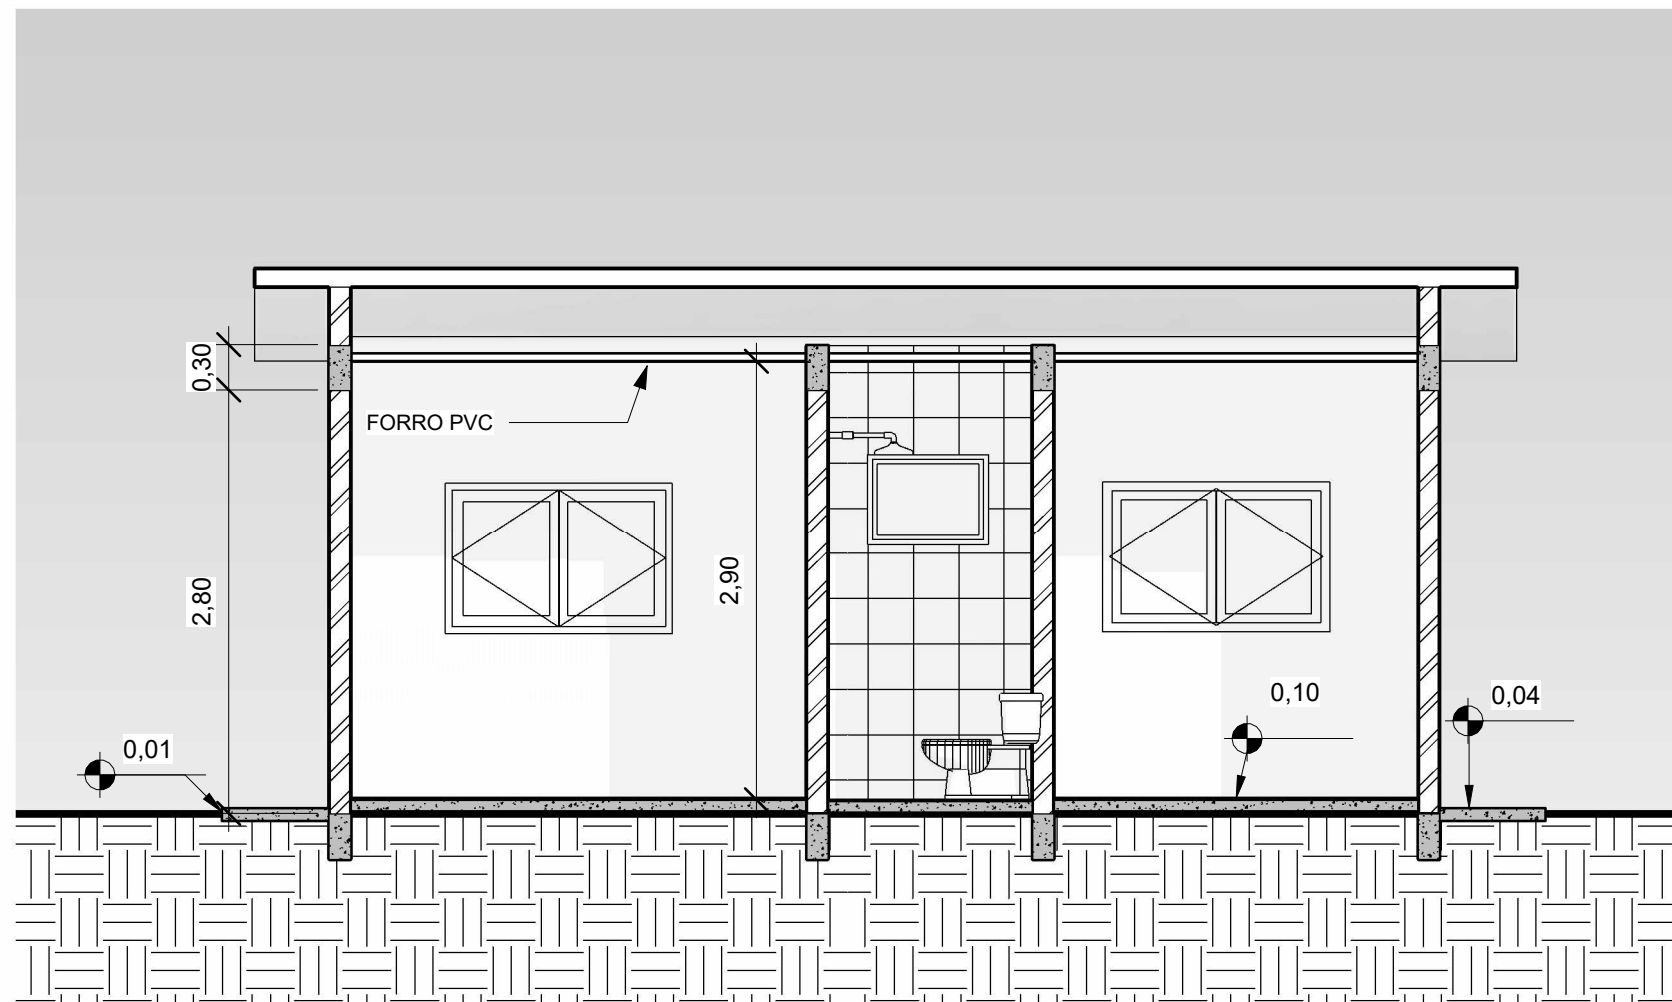

CC CORTE CC  
1 : 50

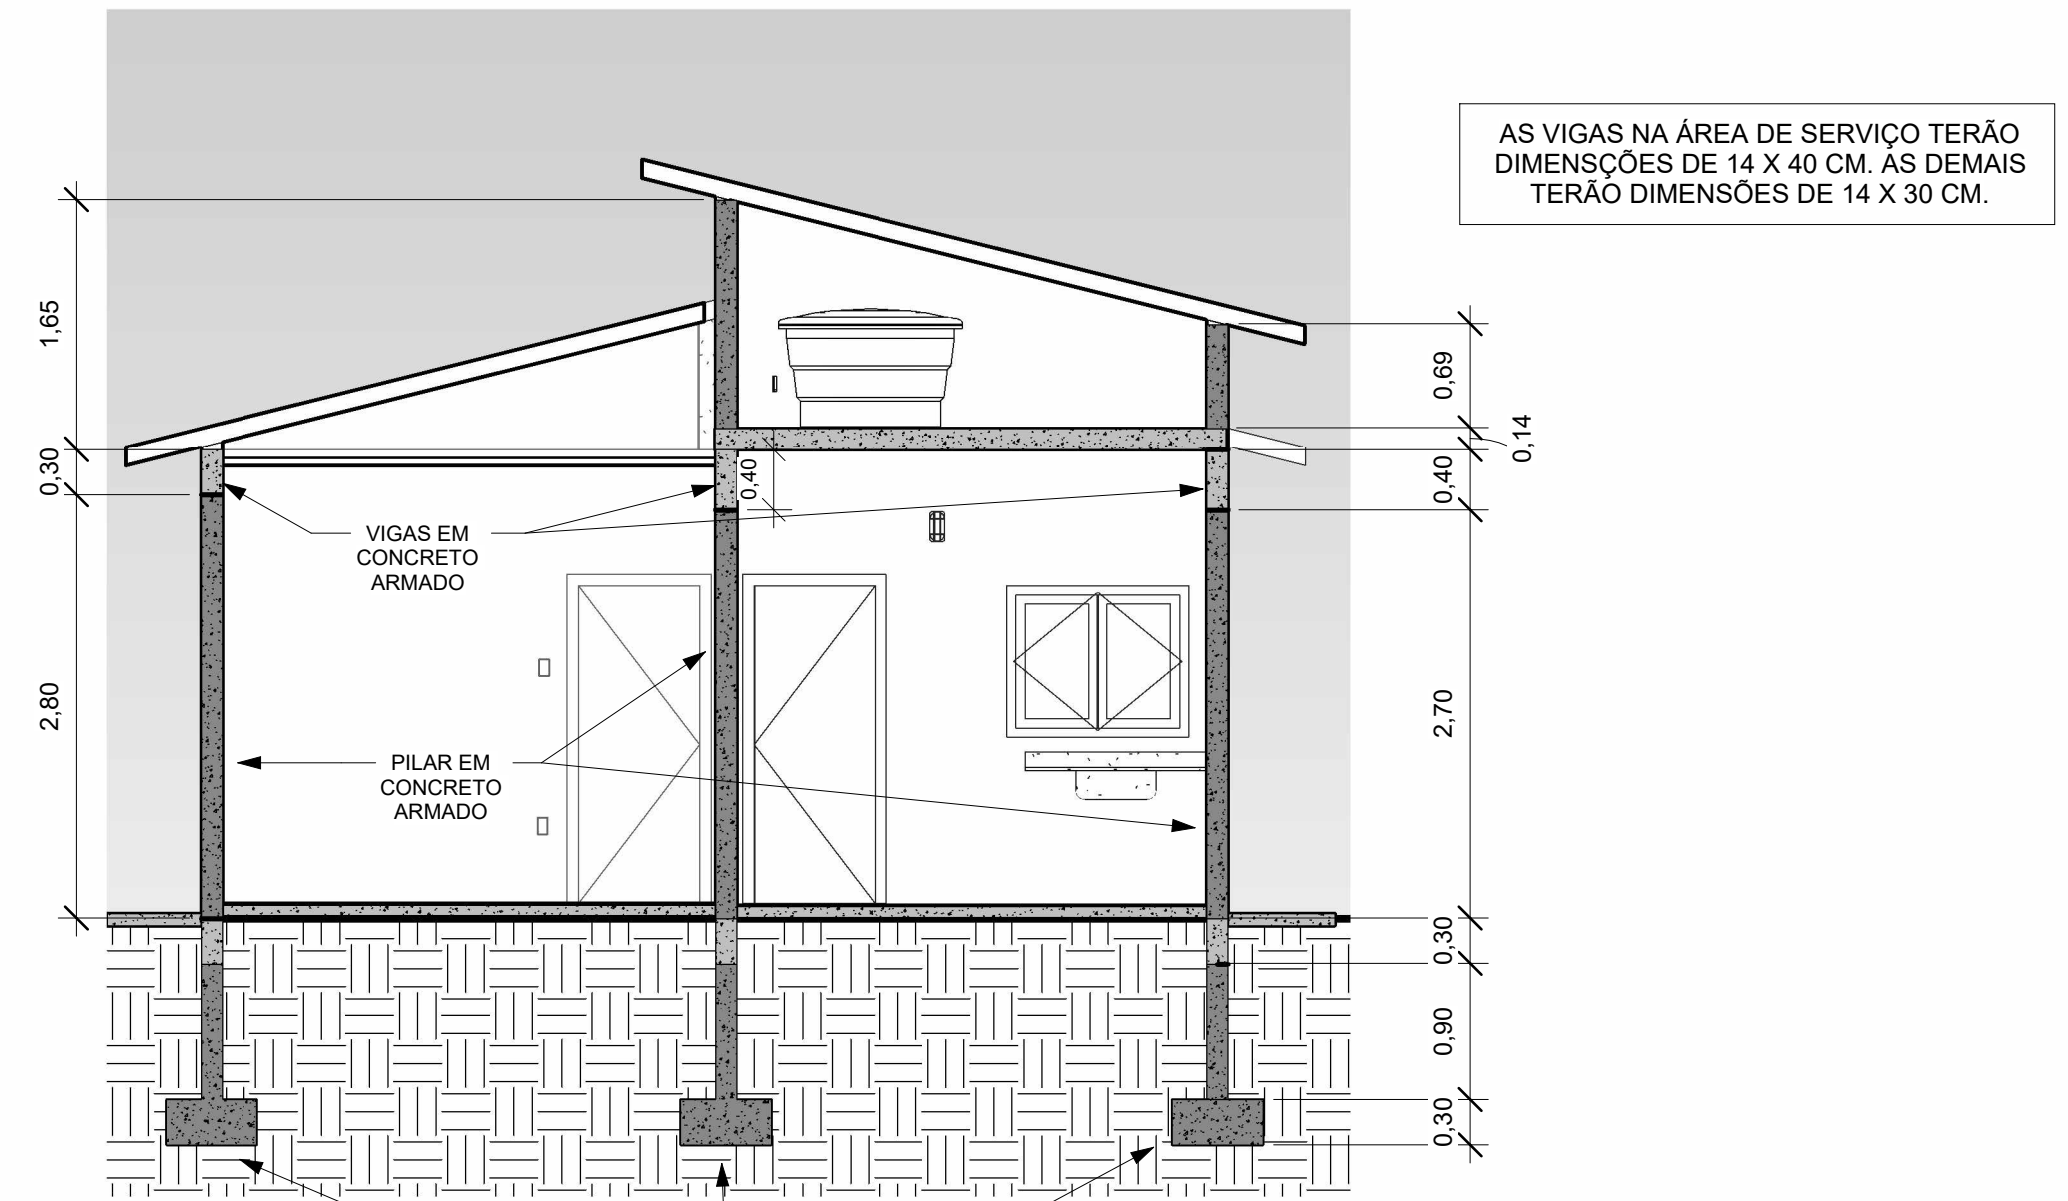

DD CORTE DD  
1 : 50

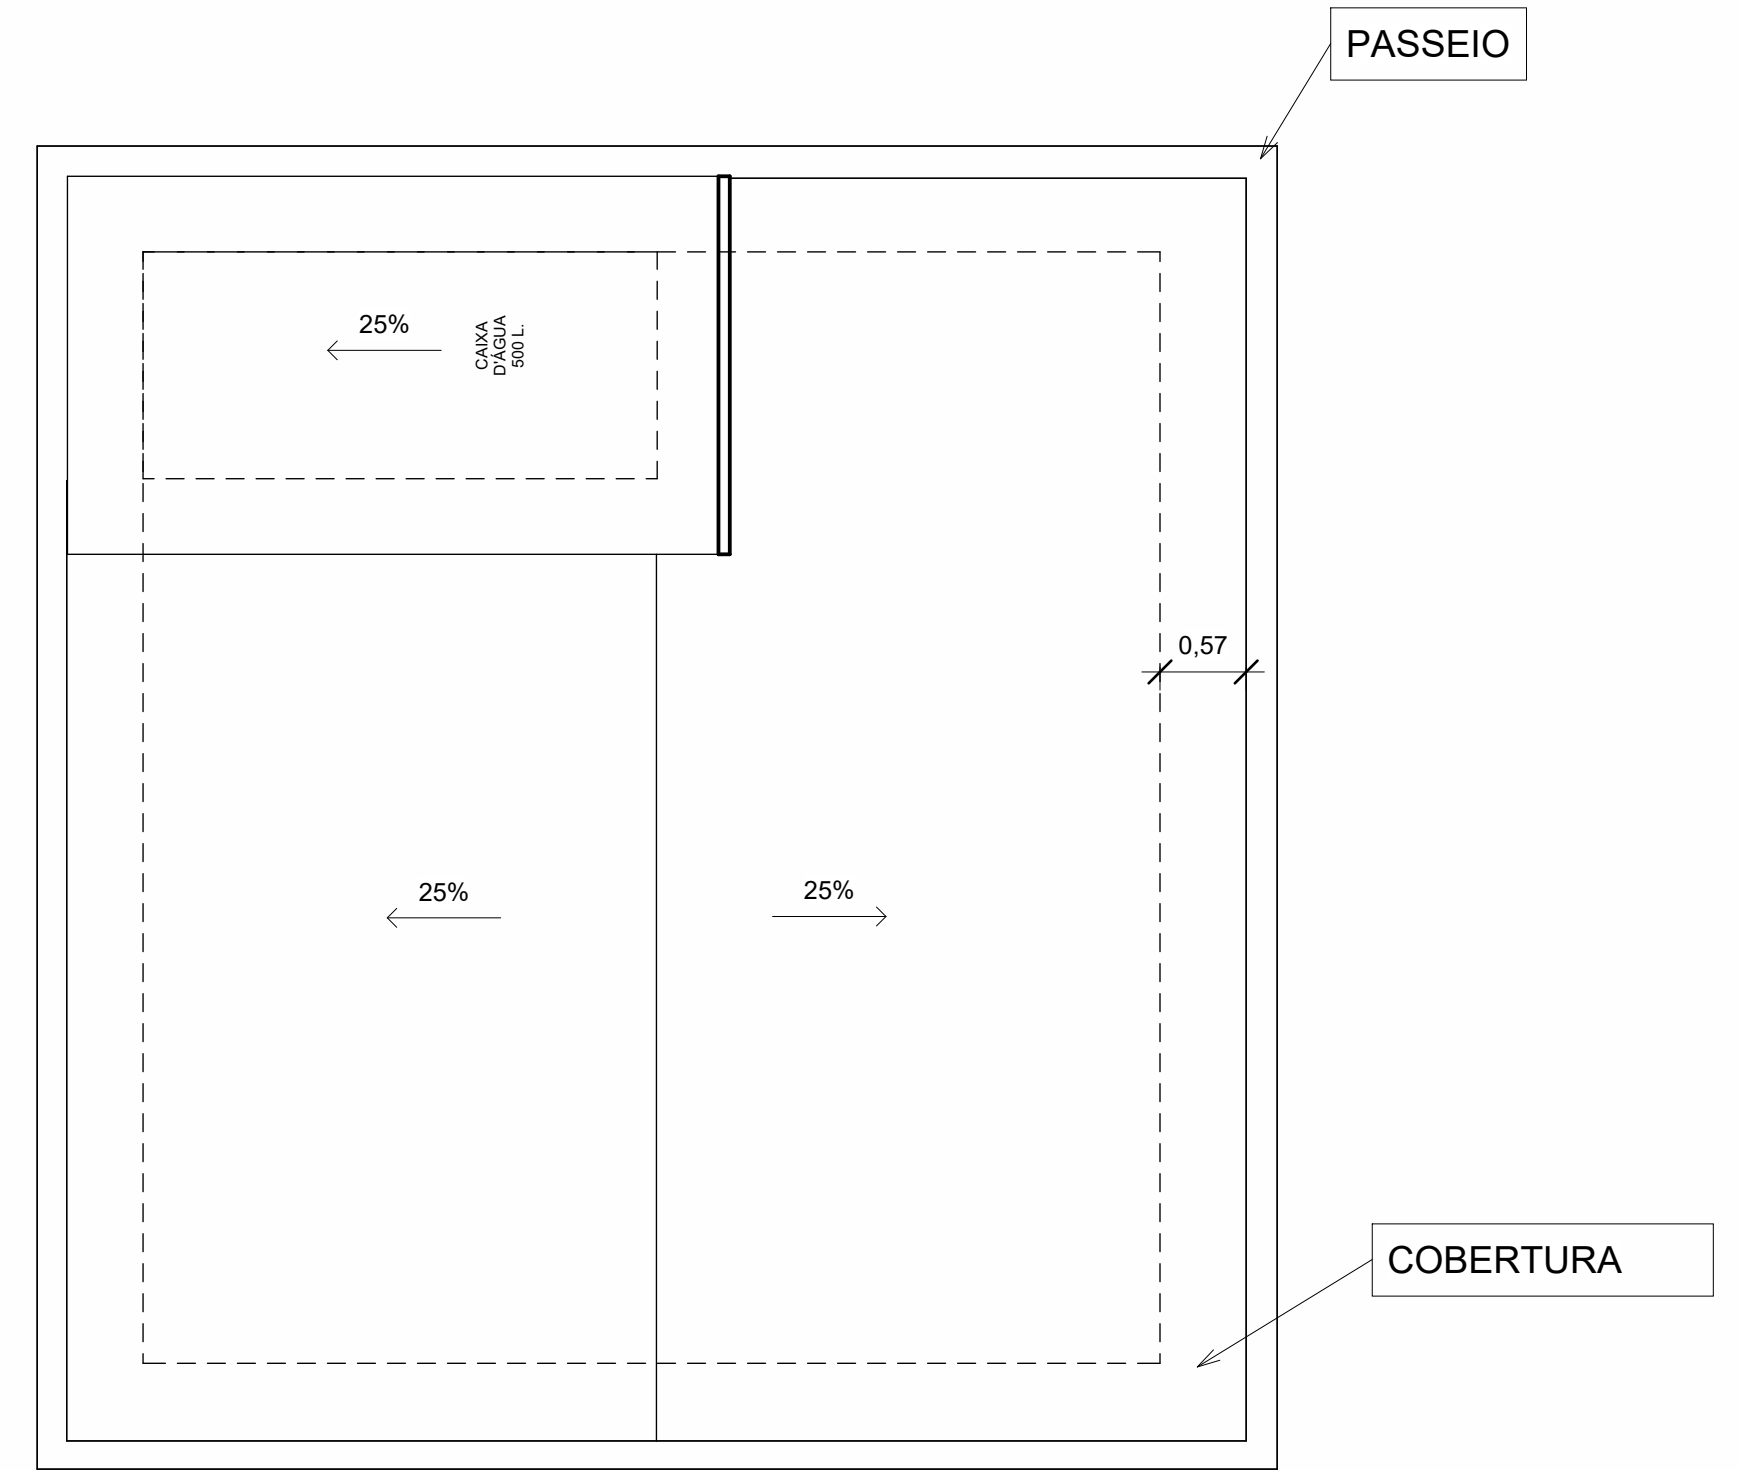

2 COBERTURA  
1 : 50

|   |                     |                                                 |
|---|---------------------|-------------------------------------------------|
| TÍTULO:<br>RECONSTRUÇÃO DE QUINZE UNIDADES HABITACIONAIS COM 49,98M²<br>CADA, NA ZONA URBANA DO MUNICÍPIO DE JEQUITINHONHA-MG |                     |                                                 |
| PLANTA BAIXA - CORTES - COBERTURA - FACHADA                                                                                   |                     |                                                 |
| PROPRIETÁRIO:<br>PREFEITURA MUNICIPAL DE JEQUITINHONHA                                                                        | PRANCHA:<br>1/3     |                                                 |
| ENDEREÇO:<br>BAIRRO SÃO JOSÉ                                                                                                  | COORDENADAS:        | ESCALA:<br>1 : 50                               |
| R.T.:   | DATA:<br>04/03/2024 | ÁREA DA CONSTRUÇÃO: 49,98M²<br>ÁREA DO TERRENO: |
| LEONARDO PEREIRA DA ROCHA<br>CREA: 295485MG                                                                                   |                     |                                                 |