




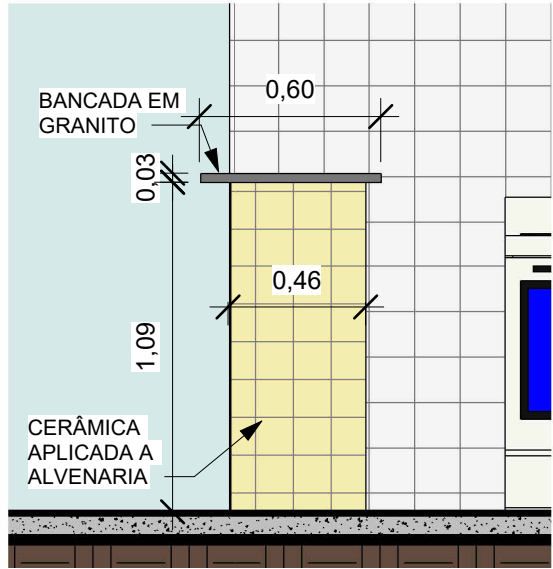

4 DETALHE BALCÃO
1 : 25

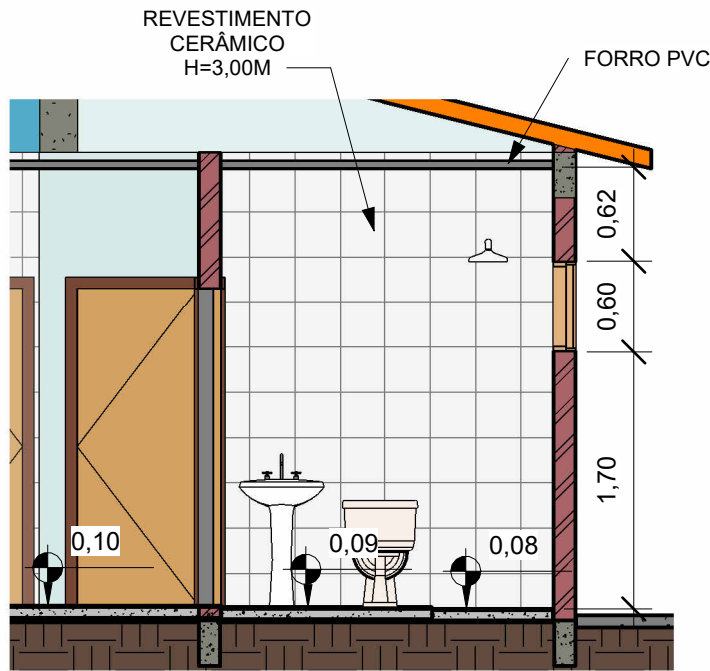

5 DETALHE BANHEIRO
1 : 50

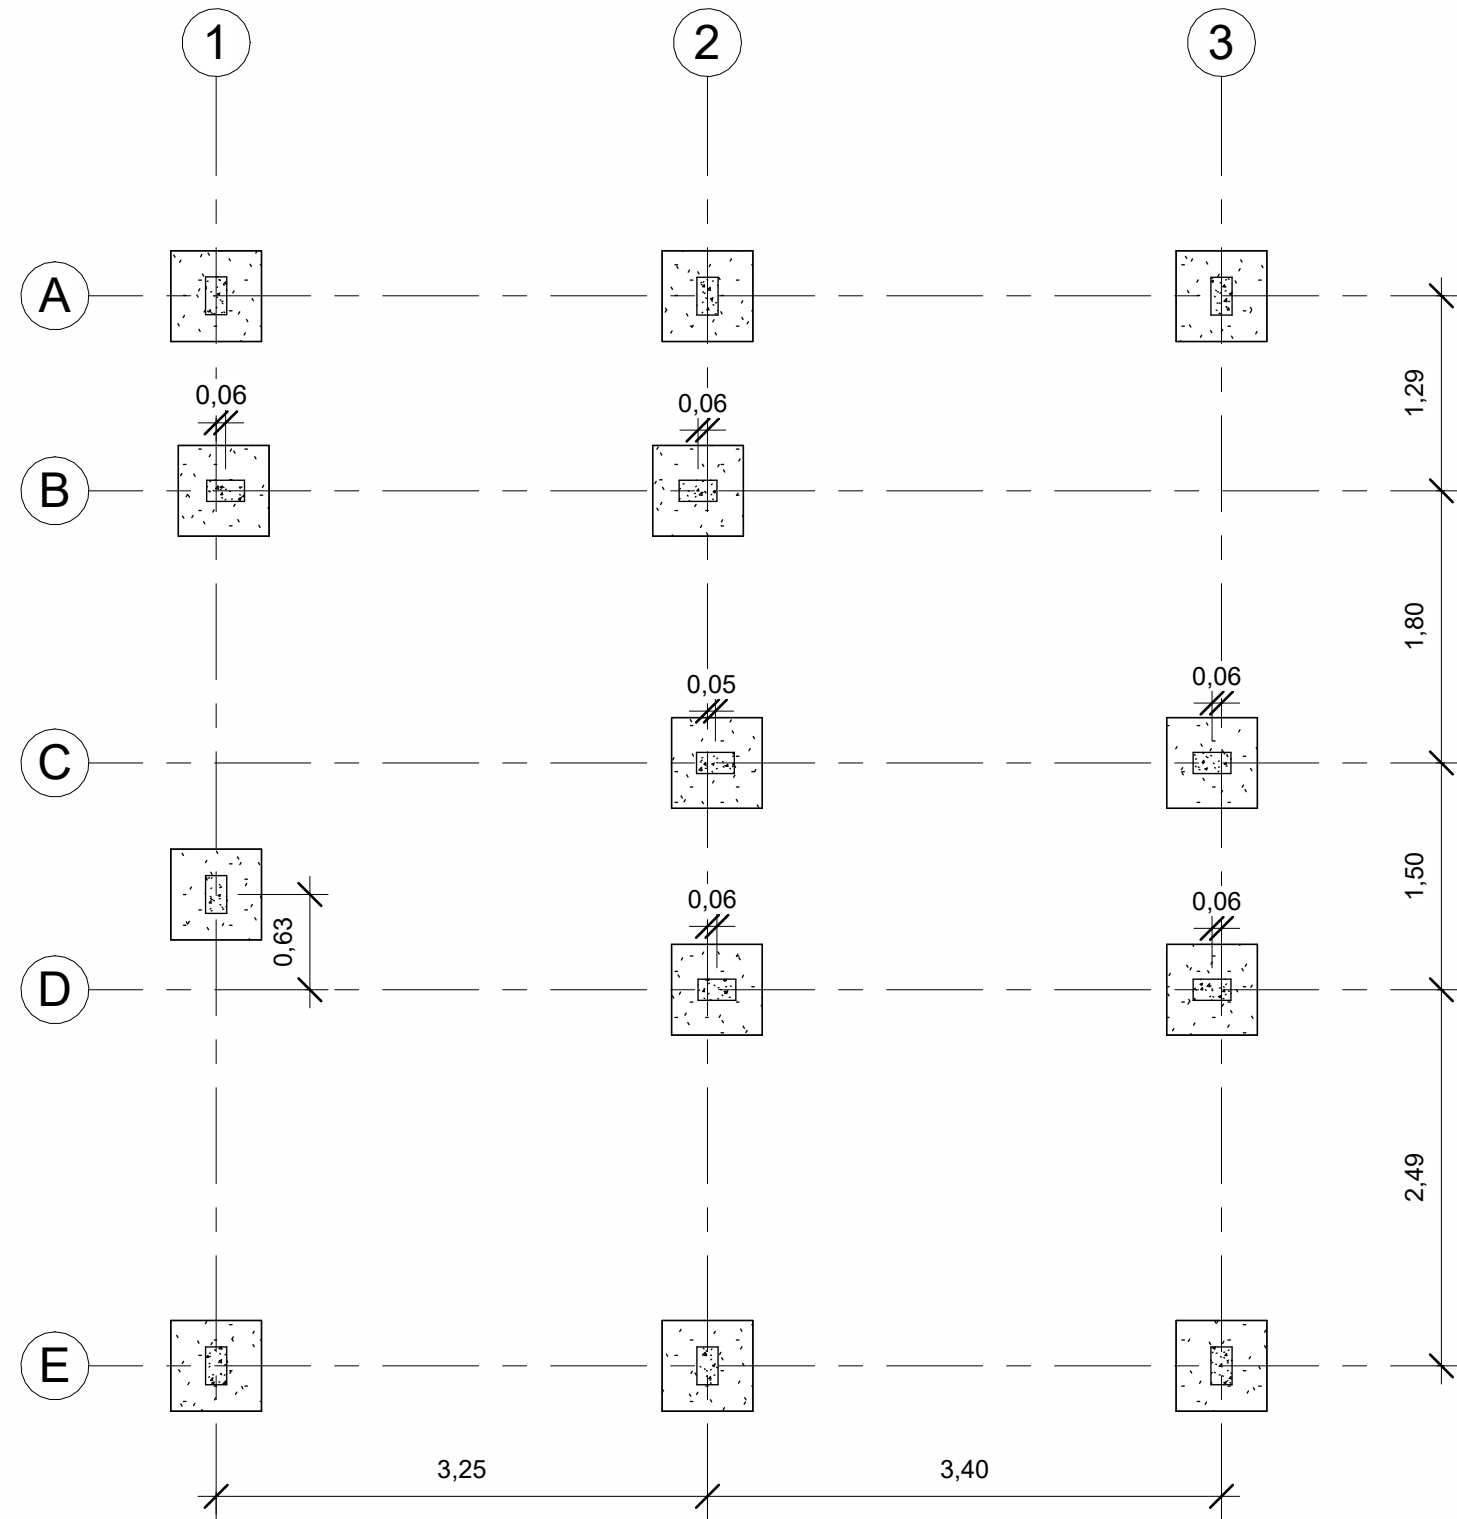

6 FUNDAÇÃO
1 : 50



TÍTULO:
RECONSTRUÇÃO DE QUINZE UNIDADES HABITACIONAIS COM 49,98M²
CADA, NA ZONA URBANA DO MUNICÍPIO DE JEQUITINHONHA-MG

DETALHES - LOCAÇÃO FUNDAÇÃO - ILUSTRAÇÕES

PROPRIETÁRIO:
PREFEITURA MUNICIPAL DE JEQUITINHONHA

PRANCHA:
2/3

ENDEREÇO:
BAIRRO SÃO JOSÉ

COORDENADAS:

ESCALA:
Como indicado

R.T.:

DATA:
04/03/2024

LEONARDO PEREIRA DA ROCHA
CREA: 295485MG

ÁREA DA CONSTRUÇÃO: 49,98M²
ÁREA DO TERRENO: