


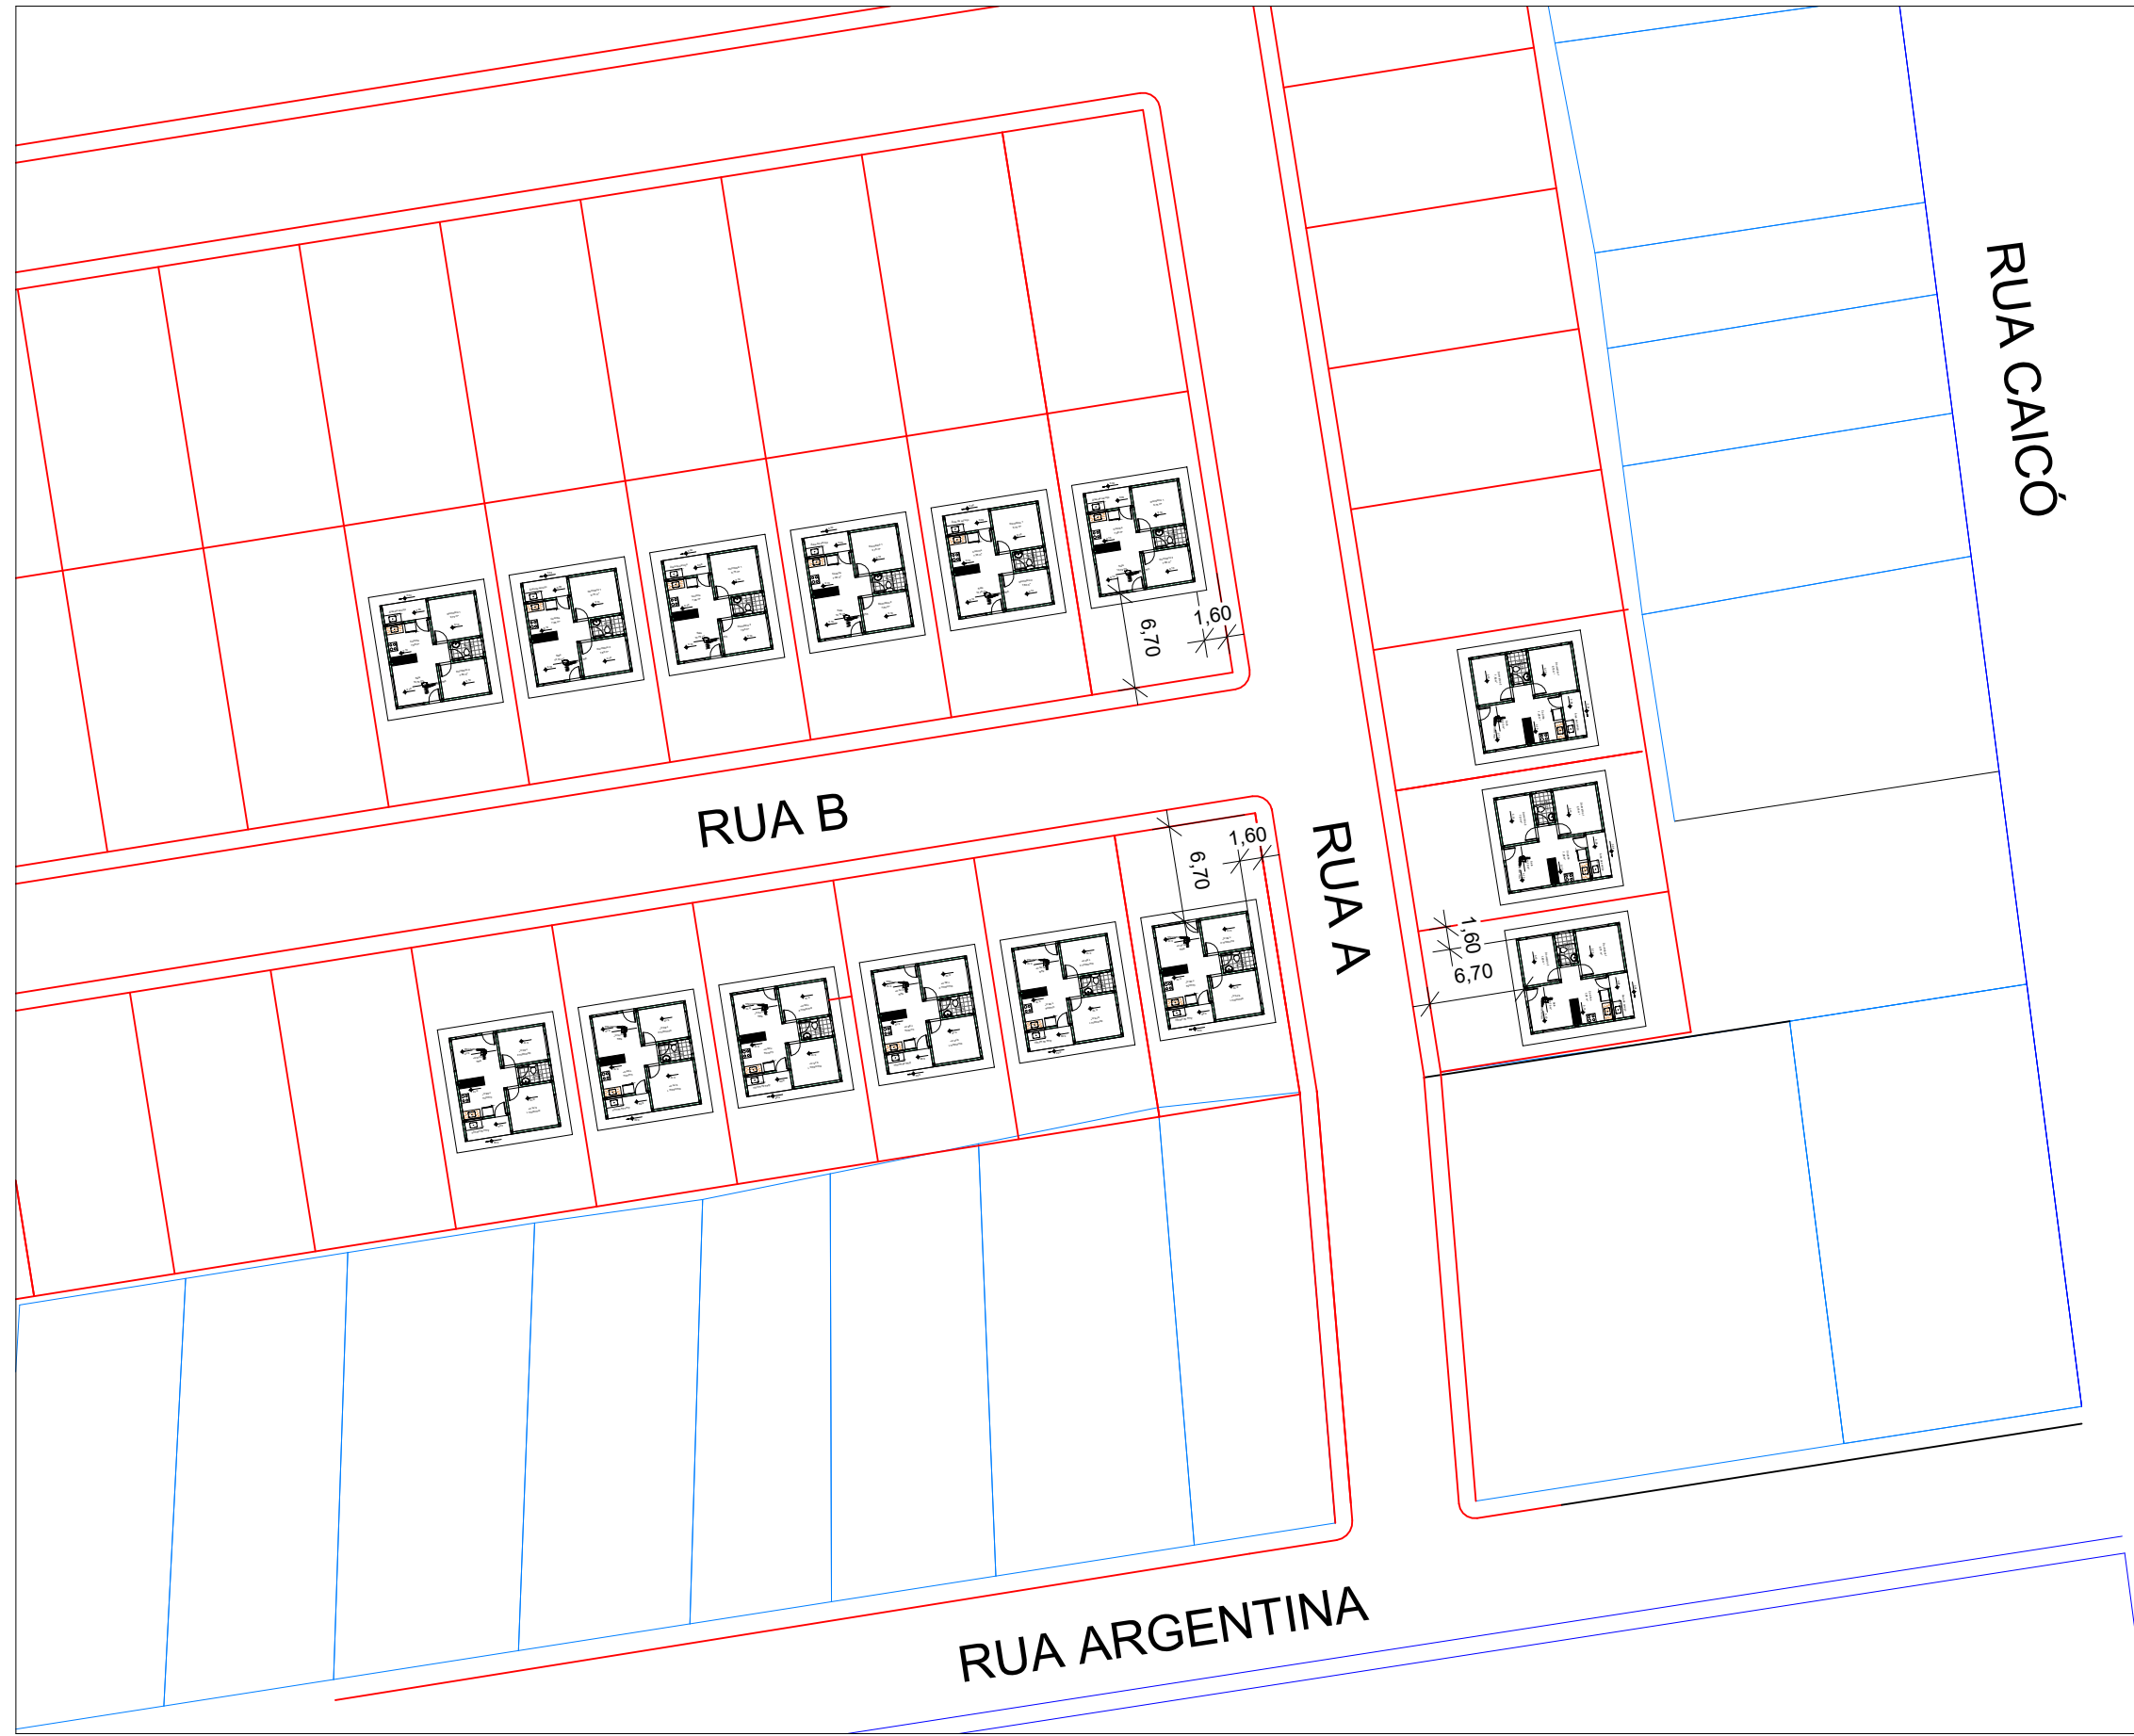

7 PLANTA DE SITUAÇÃO
1 : 500



8 LOCALIZAÇÃO
1 : 300

TÍTULO: RECONSTRUÇÃO DE QUINZE UNIDADES HABITACIONAIS COM 49,98M² CADA, NA ZONA URBANA DO MUNICÍPIO DE JEQUITINHONHA-MG		
PLANTA DE SITUAÇÃO		
PROPRIETÁRIO: PREFEITURA MUNICIPAL DE JEQUITINHONHA		PRANCHA: 3/3
ENDEREÇO: BAIRRO SÃO JOSÉ	COORDENADAS:	ESCALA: Como indicado
R.T.: LEONARDO PEREIRA DA ROCHA CREA: 295485MG	DATA: 04/03/2024	
	ÁREA DA CONSTRUÇÃO: 49,98M² ÁREA DO TERRENO:	