


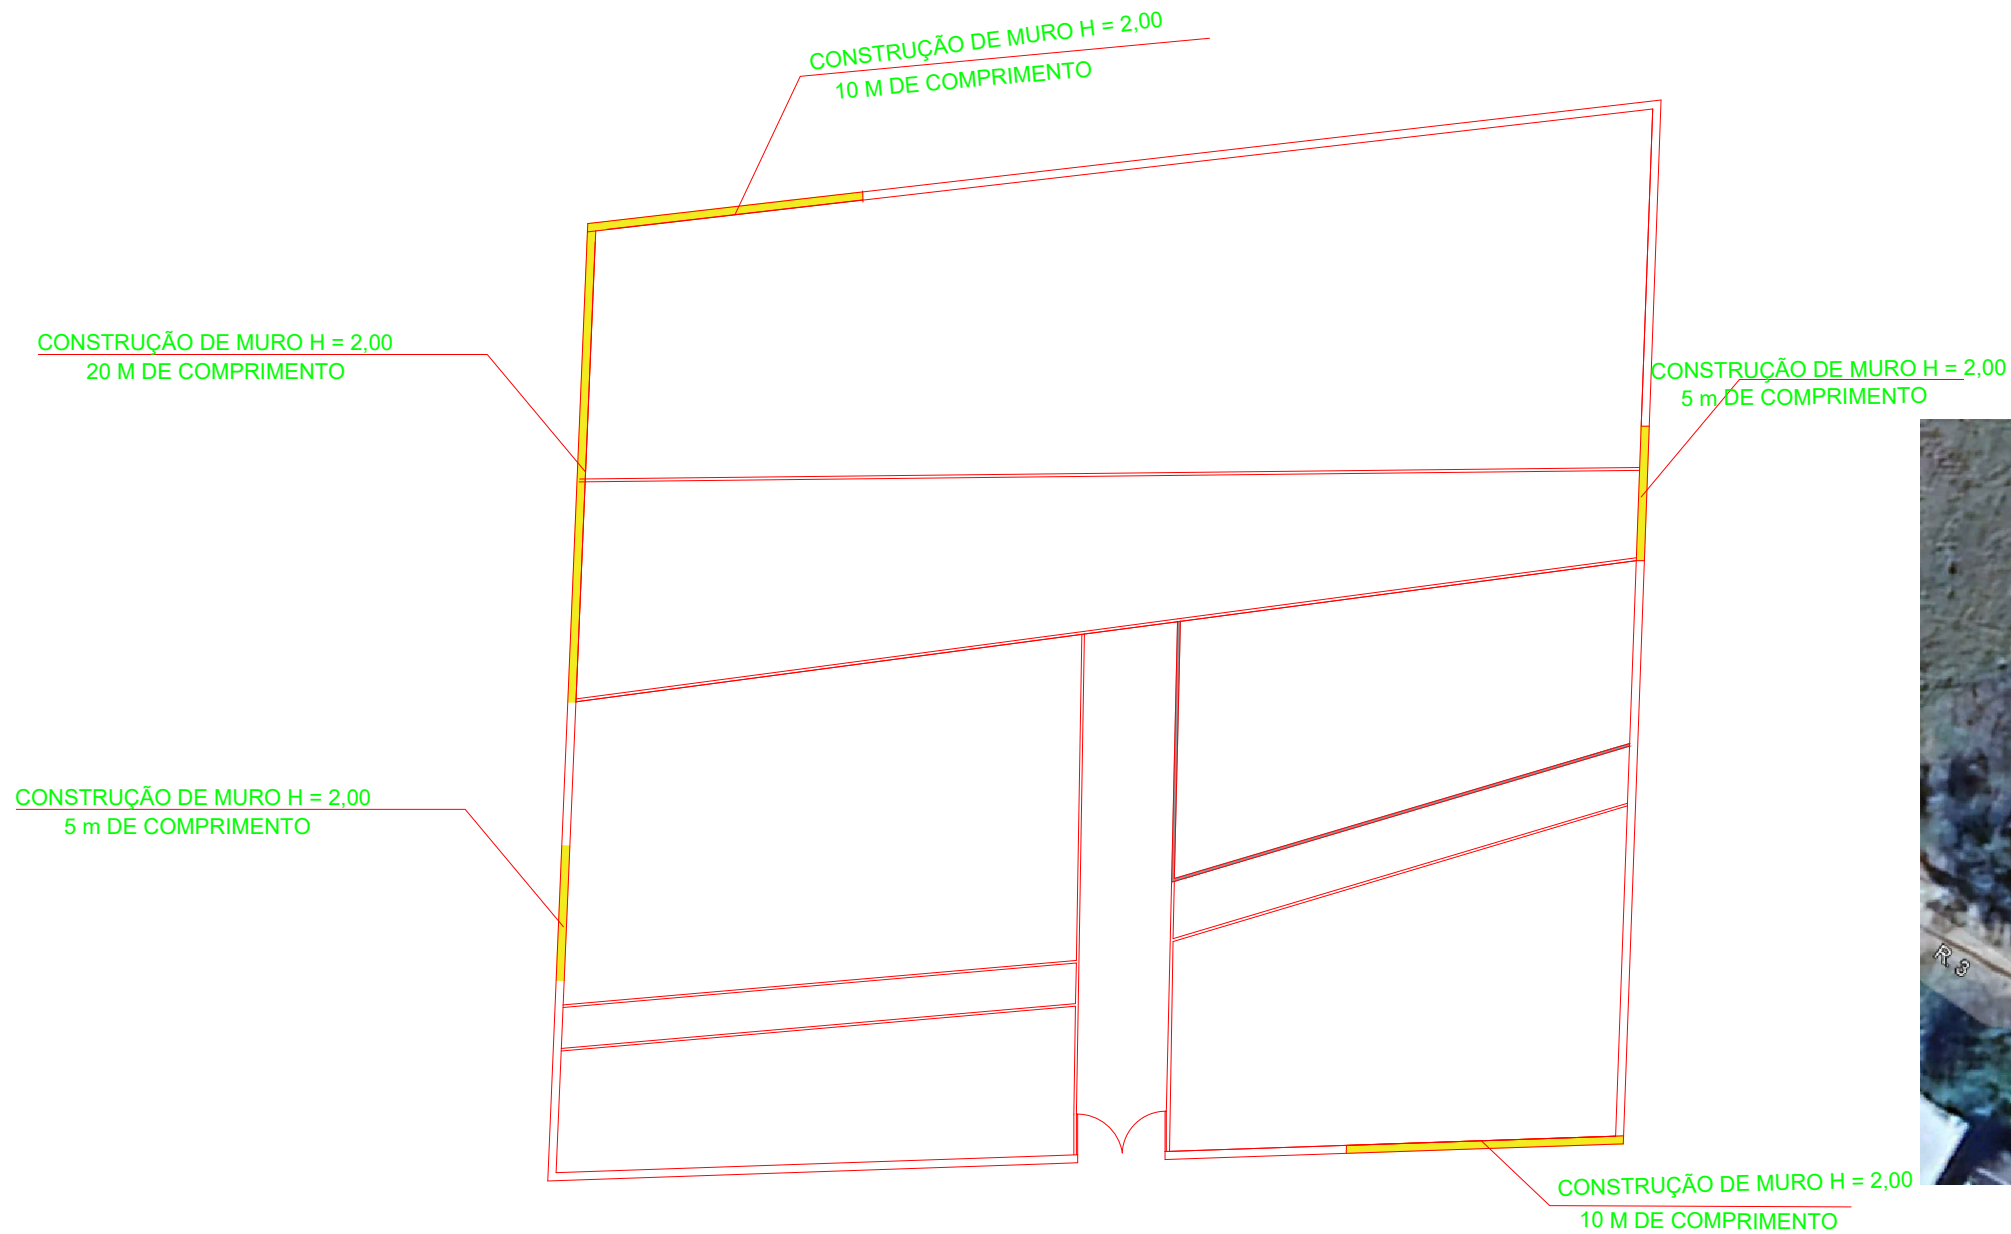

PREFEITURA MUNICIPAL DE PIRAPETINGA - MG	
LOCAL: CEMITÉRIO DO CAIAPO	
DESCRIÇÃO: CONSTRUÇÃO PARCIAL DE MURO E PINTURA	
Data: 05/07/2024	ENGº: DIEGO MAGALHÃES CREA - MG 241819/D
Folha: 01/01	