
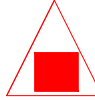
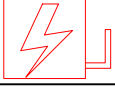
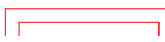
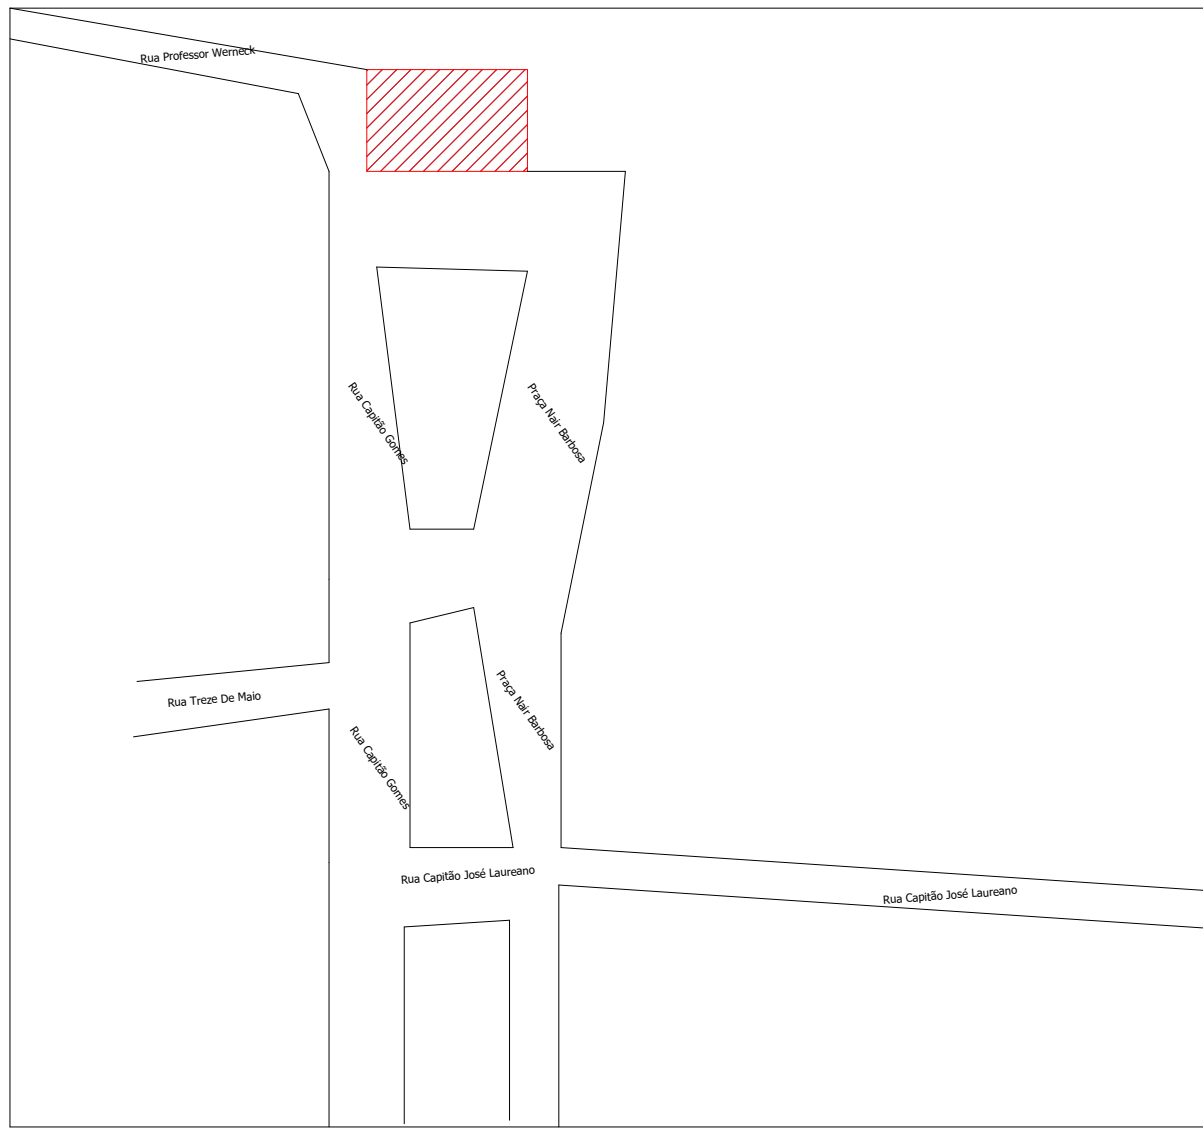
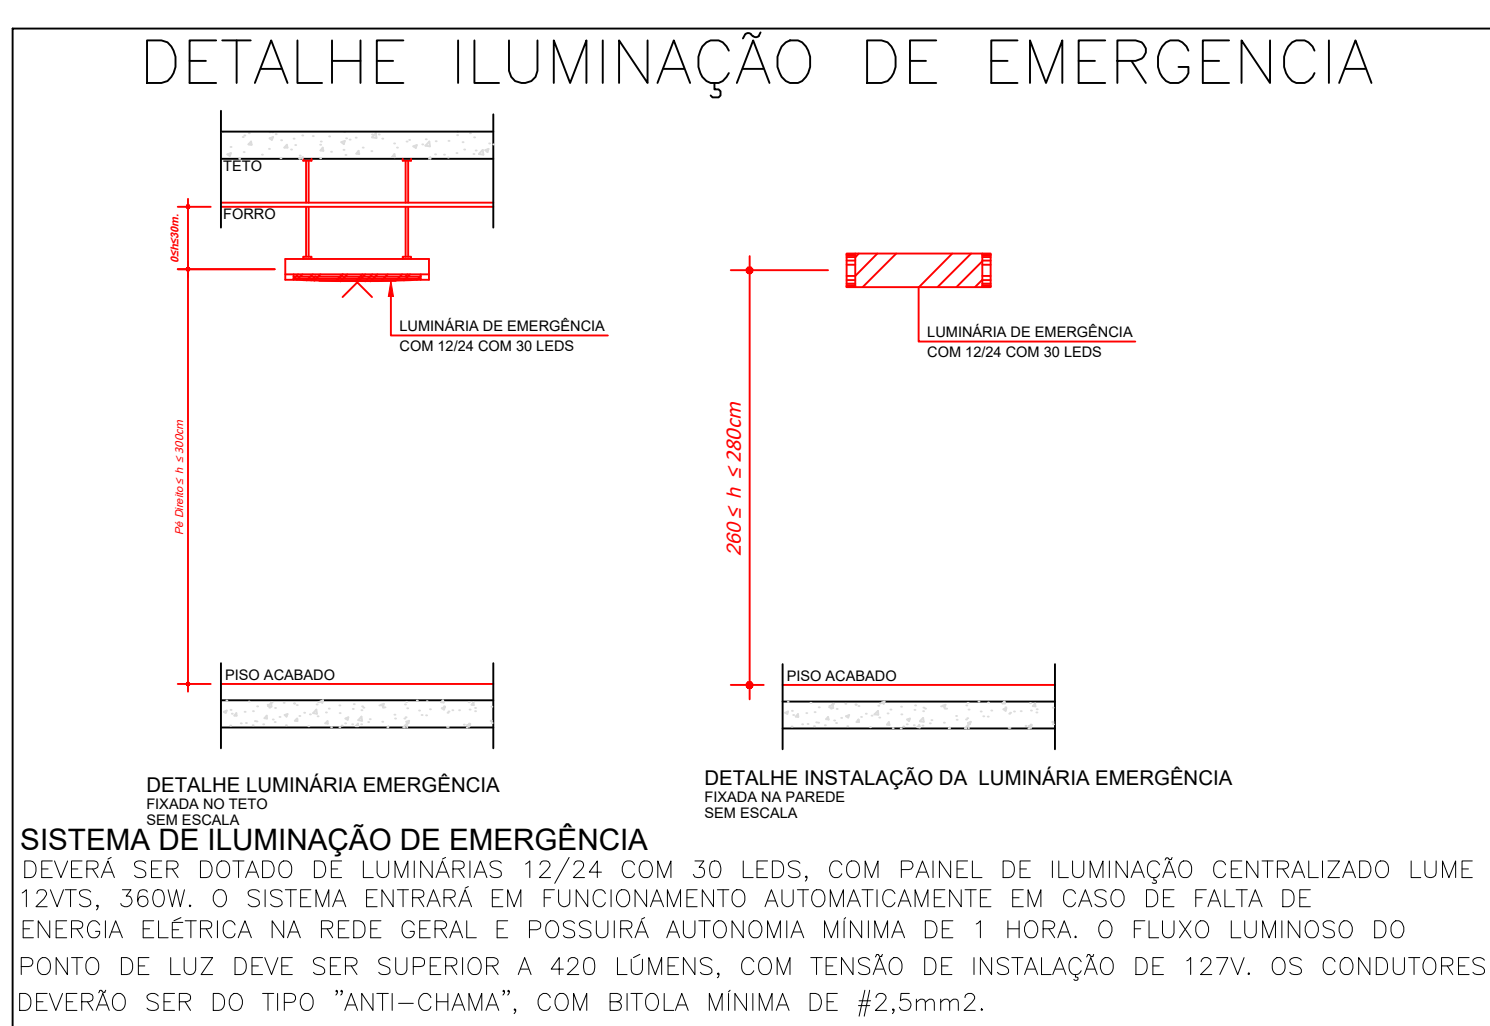
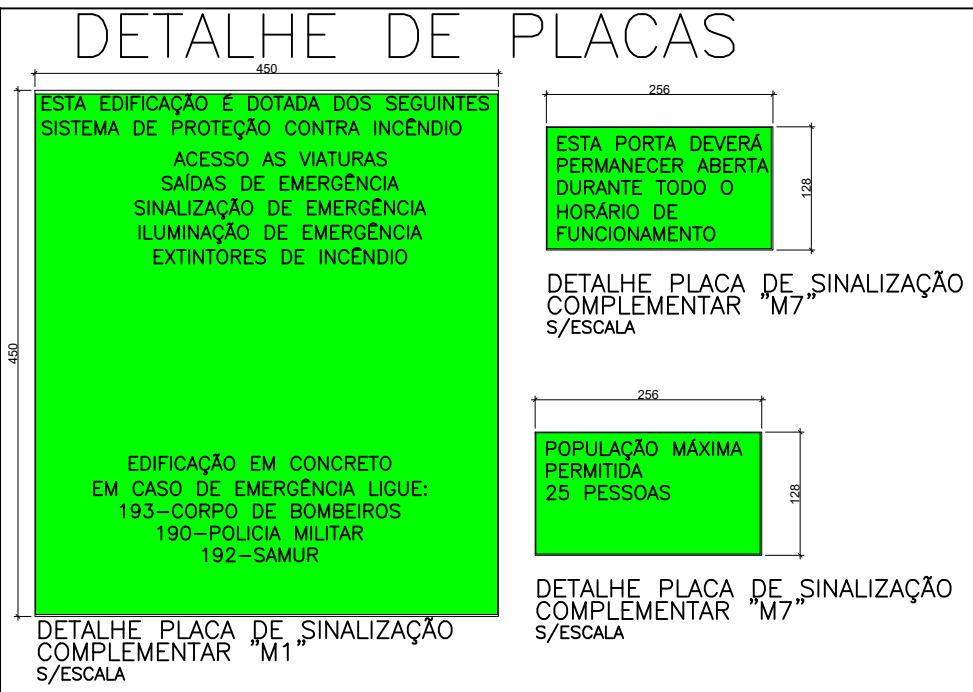


QUADRO DE SINALIZAÇÃO				
CÓDIGO	SÍMBOLO	SIGNIFICADO	FORMA E COR	APLICAÇÃO
S01		SAÍDA DE EMERGÊNCIA	SÍMBOLO: RETANGULAR FUNDO: VERDE PICTOGRAMA: FOTOLUMINESCENTE DIMENSÃO(mm): 256/128	INDICAÇÃO DO SENTIDO (ESQUERDA OU DIREITA) DE UMA SAÍDA DE EMERGÊNCIA, ESPECIALMENTE PARA SER FIXADO EM COLUNAS
S02				INDICAÇÃO DO SENTIDO (ESQUERDA OU DIREITA) DE UMA SAÍDA DE EMERGÊNCIA.
S03				INDICAÇÃO DO SENTIDO DE UMA SAÍDA DE EMERGÊNCIA A SER AFIXADA ACIMA DA PORTA PARA INDICAR O SEU ACESSO.
S06		ESCALADA DE EMERGÊNCIA	SÍMBOLO: RETANGULAR FUNDO: VERDE PICTOGRAMA: FOTOLUMINESCENTE DIMENSÃO(mm): 256/128	INDICAÇÃO DO SENTIDO DE FUGA NO INTERIOR DAS ESCADAS e RAMPAIS; INDICA DIREITA OU ESQUERDA, DESCENDO OU SUBINDO; O DESENHO INDICATIVO DEVE SER POSICIONADO DE ACORDO COM O SENTIDO A SER SINALIZADO.
S07				
S08				
S09				
S10				
S11				
S12		SAÍDA DE EMERGÊNCIA	SÍMBOLO: RETANGULAR FUNDO: VERDE PICTOGRAMA: FOTOLUMINESCENTE DIMENSÃO(mm): 256/128	INDICAÇÃO DA SAÍDA DE EMERGÊNCIA SEM COMPLEMENTAÇÃO DO PICTOGRAMA FOTOLUMINESCENTE (SETAS OU IMAGEM OU AMBOS)
S17	EXEMPLO 1: 	NÚMERO DO PAVIMENTO	SÍMBOLO: RETANGULAR FUNDO VERDE MENSAGEM INDICANDO NÚMERO DO PAVIMENTO DIMENSÃO(mm): 256/128	INDICAÇÃO DO PAVIMENTO, NO INTERIOR DA ESCADA (PATAMAR)
	EXEMPLO 2: 			
E5		EXTINTOR DE INCÊNDIO	SÍMBOLO: QUADRADO FUNDO: VERMELHO PICTOGRAMA: FOTOLUMINESCENTE DIMENSÃO(mm): 300/300	INDICAÇÃO DE LOCALIZAÇÃO DOS EXTINTORES DE INCÊNDIO.

QUADRO INFORMATIVO MEDIDAS DE SEGURANÇA				
LEGISLAÇÃO				
NORMA ADOTADA PARA DEFINIÇÃO DE MEDIDAS		DECRETO n° 47.998/2020		
TABELA(IT 01 9º Edição)		TABELA 03/04/06		
SITUAÇÃO DA EDIFICAÇÃO		EDIFICAÇÕES CONSTRUÍDAS A PARTIR DE 02/JUL/2005 ATÉ 31/DEZ/2016.		
MEDIDAS DE SEGURANÇA				
ACESSO AS VIATURAS		CONFORME IT 04		
SAÍDAS DE EMERGÊNCIA		CONFORME IT 08 SAÍDAS DE EMERGÊNCIA PREVISTAS EM PROJETO.		
ILUMINAÇÃO DE EMERGÊNCIA		CONFORME IT 13		
SINALIZAÇÃO DE EMERGÊNCIA		CONFORME IT 15		
EXTINTORES DE INCÊNDIO		CONFORME IT 16		
CLASSIFICAÇÃO DE OCUPAÇÃO E CARGA INCÊNDIO				
GRUPO	OCUPAÇÃO	DIVISÃO	DESCRIÇÃO/EXEMPLO	CARGA DE INCÊNDIO (MJ/M2)
C	COMERCIAL	C 2	COMERCIAL COM MEDIA CARGA DE INCENDIO(LOJA)	600MJ/M2
D	SERVIÇO PROFISSIONAL	D 1	LOCAL PARA PRESTAÇÃO DE SERVIÇO PROFISSIONAL OU CONDUÇÃO DE NEGÓCIOS. (REPARTIÇÃO PUBLICA)	700MJ/M2
F	LOCAL DE REUNIÃO DE PUBLICO	F 1	LOCAL ONDE HÁ OBJETO DE VALOR INESTIMÁVEL(BIBLIOTECA PUBLICA)	2000MJ/M2

CONVENÇÕES		
EXTINTORES		EXTINTOR PÓ ABC CAPACIDADE EXTINTORA: 3–A:40–B:C
SISTEMA DE ILUMINAÇÃO		LUMINÁRIA DE EMERGÊNCIA
SISTEMA DE SINALIZAÇÃO		SÍMBOLO PARA IDENTIFICAÇÃO, EM PLANTA BAIXA, CÓDIGO E DIMENSÕES CONFORME IT–15 TAB. 4 (ANEXO A)
SISTEMA DE ROTA DE FUGA		SAÍDA FINAL DA ROTA DE FUGA
		DIREÇÃO DO FLUXO DA ROTA DE FUGA
OUTRAS LEGENDAS		CHAVE ELÉTRICA SECUNDÁRIA
		CHAVE ELÉTRICA PRINCIPAL
		QUADRO DE DISTRIBUIÇÃO DE LUZ (QDL)
		CORRIMÃO

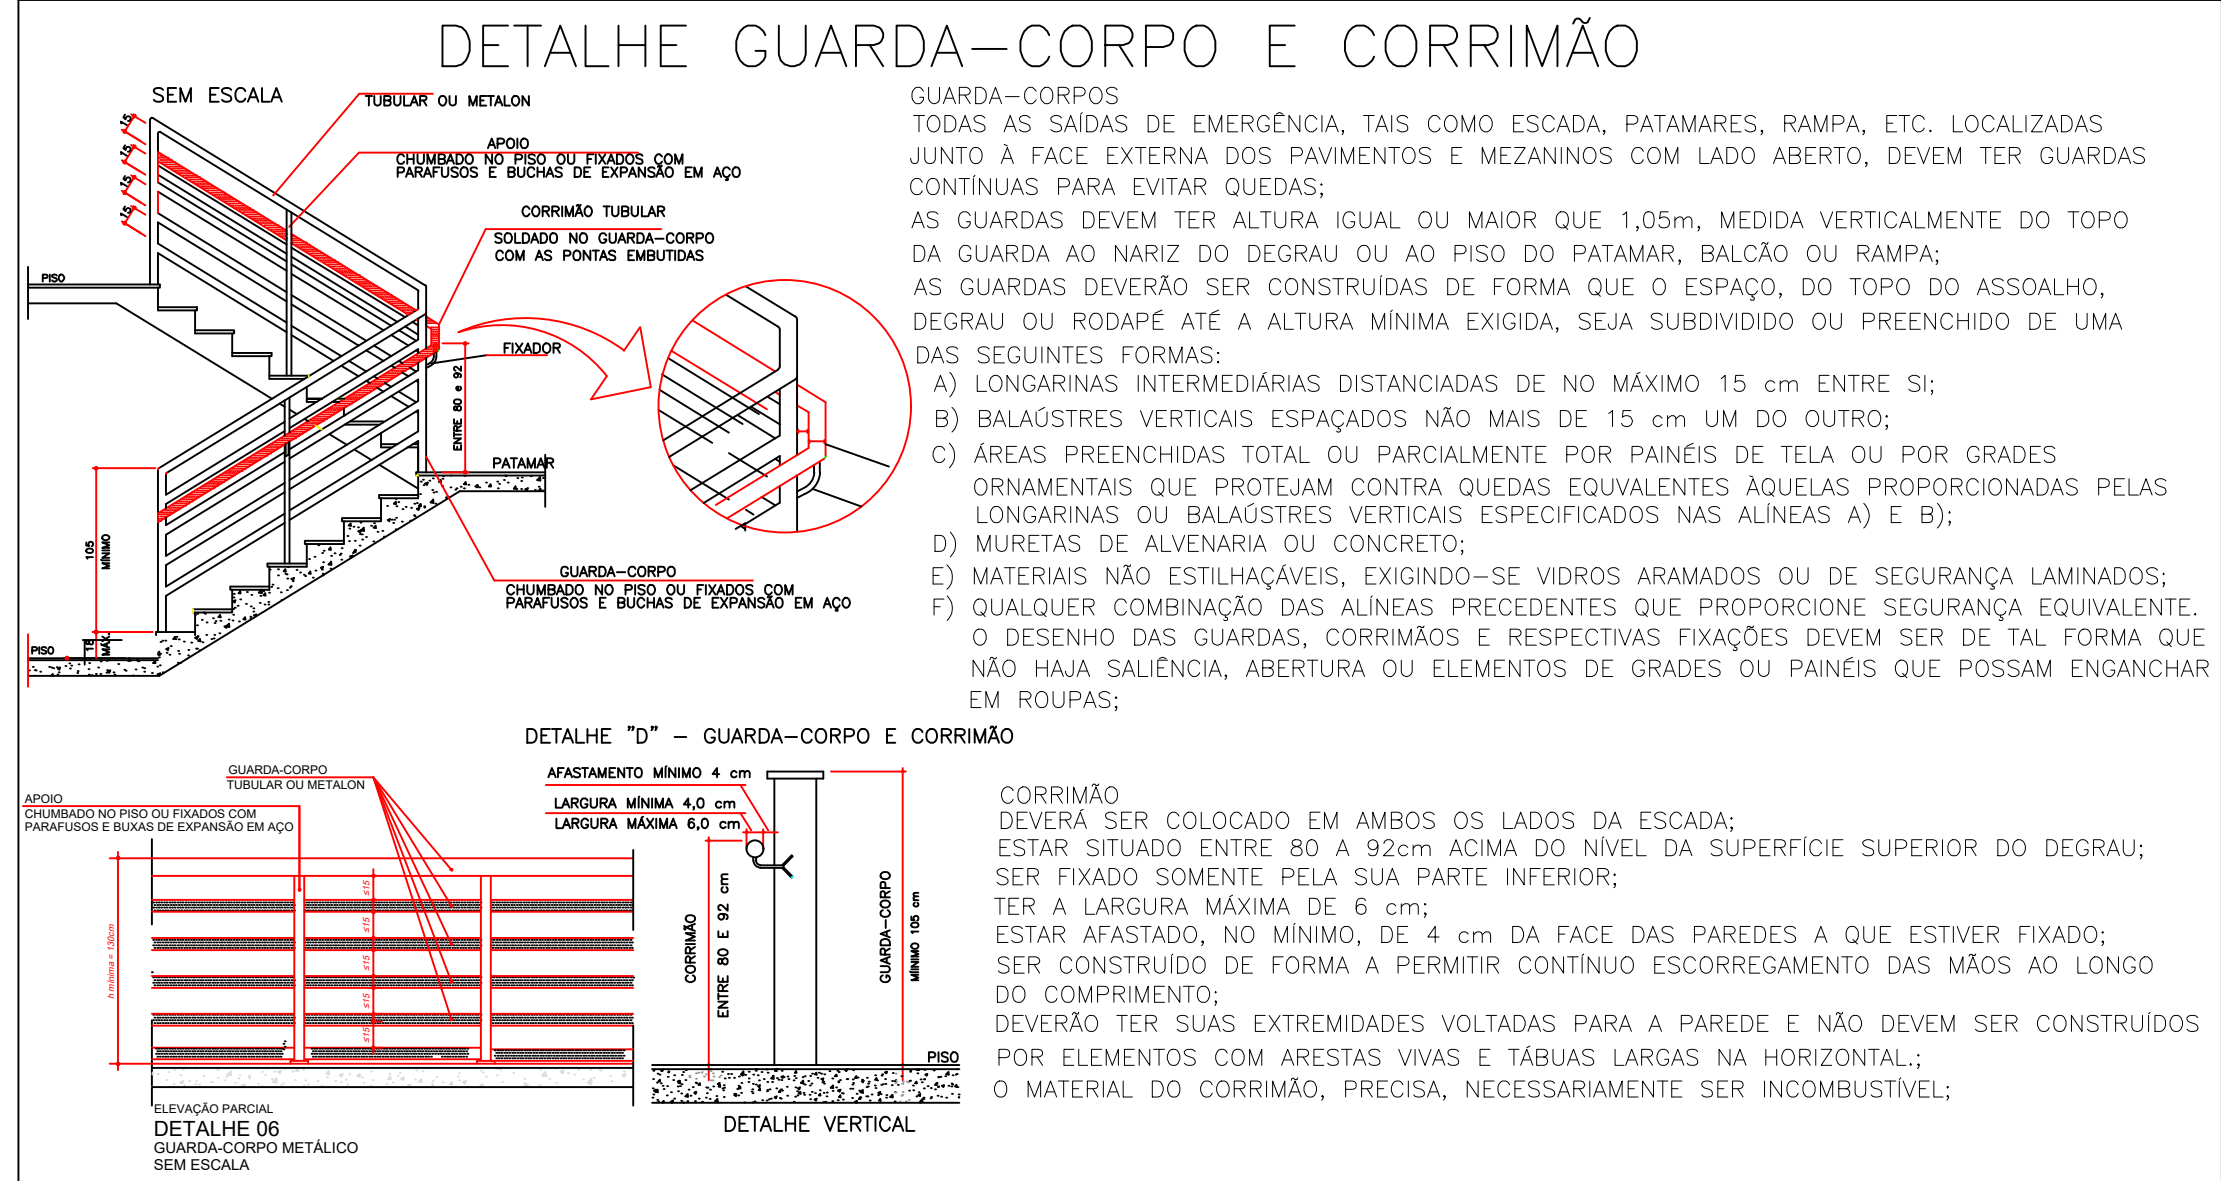

NOTA SINALIZAÇÃO
O SISTEMA DE SINALIZAÇÃO DE EMERGÊNCIA
ATENDERÁ AO CONTIDO NA INSTRUÇÃO
TÉCNICA Nº 15 DO CBMMG.

